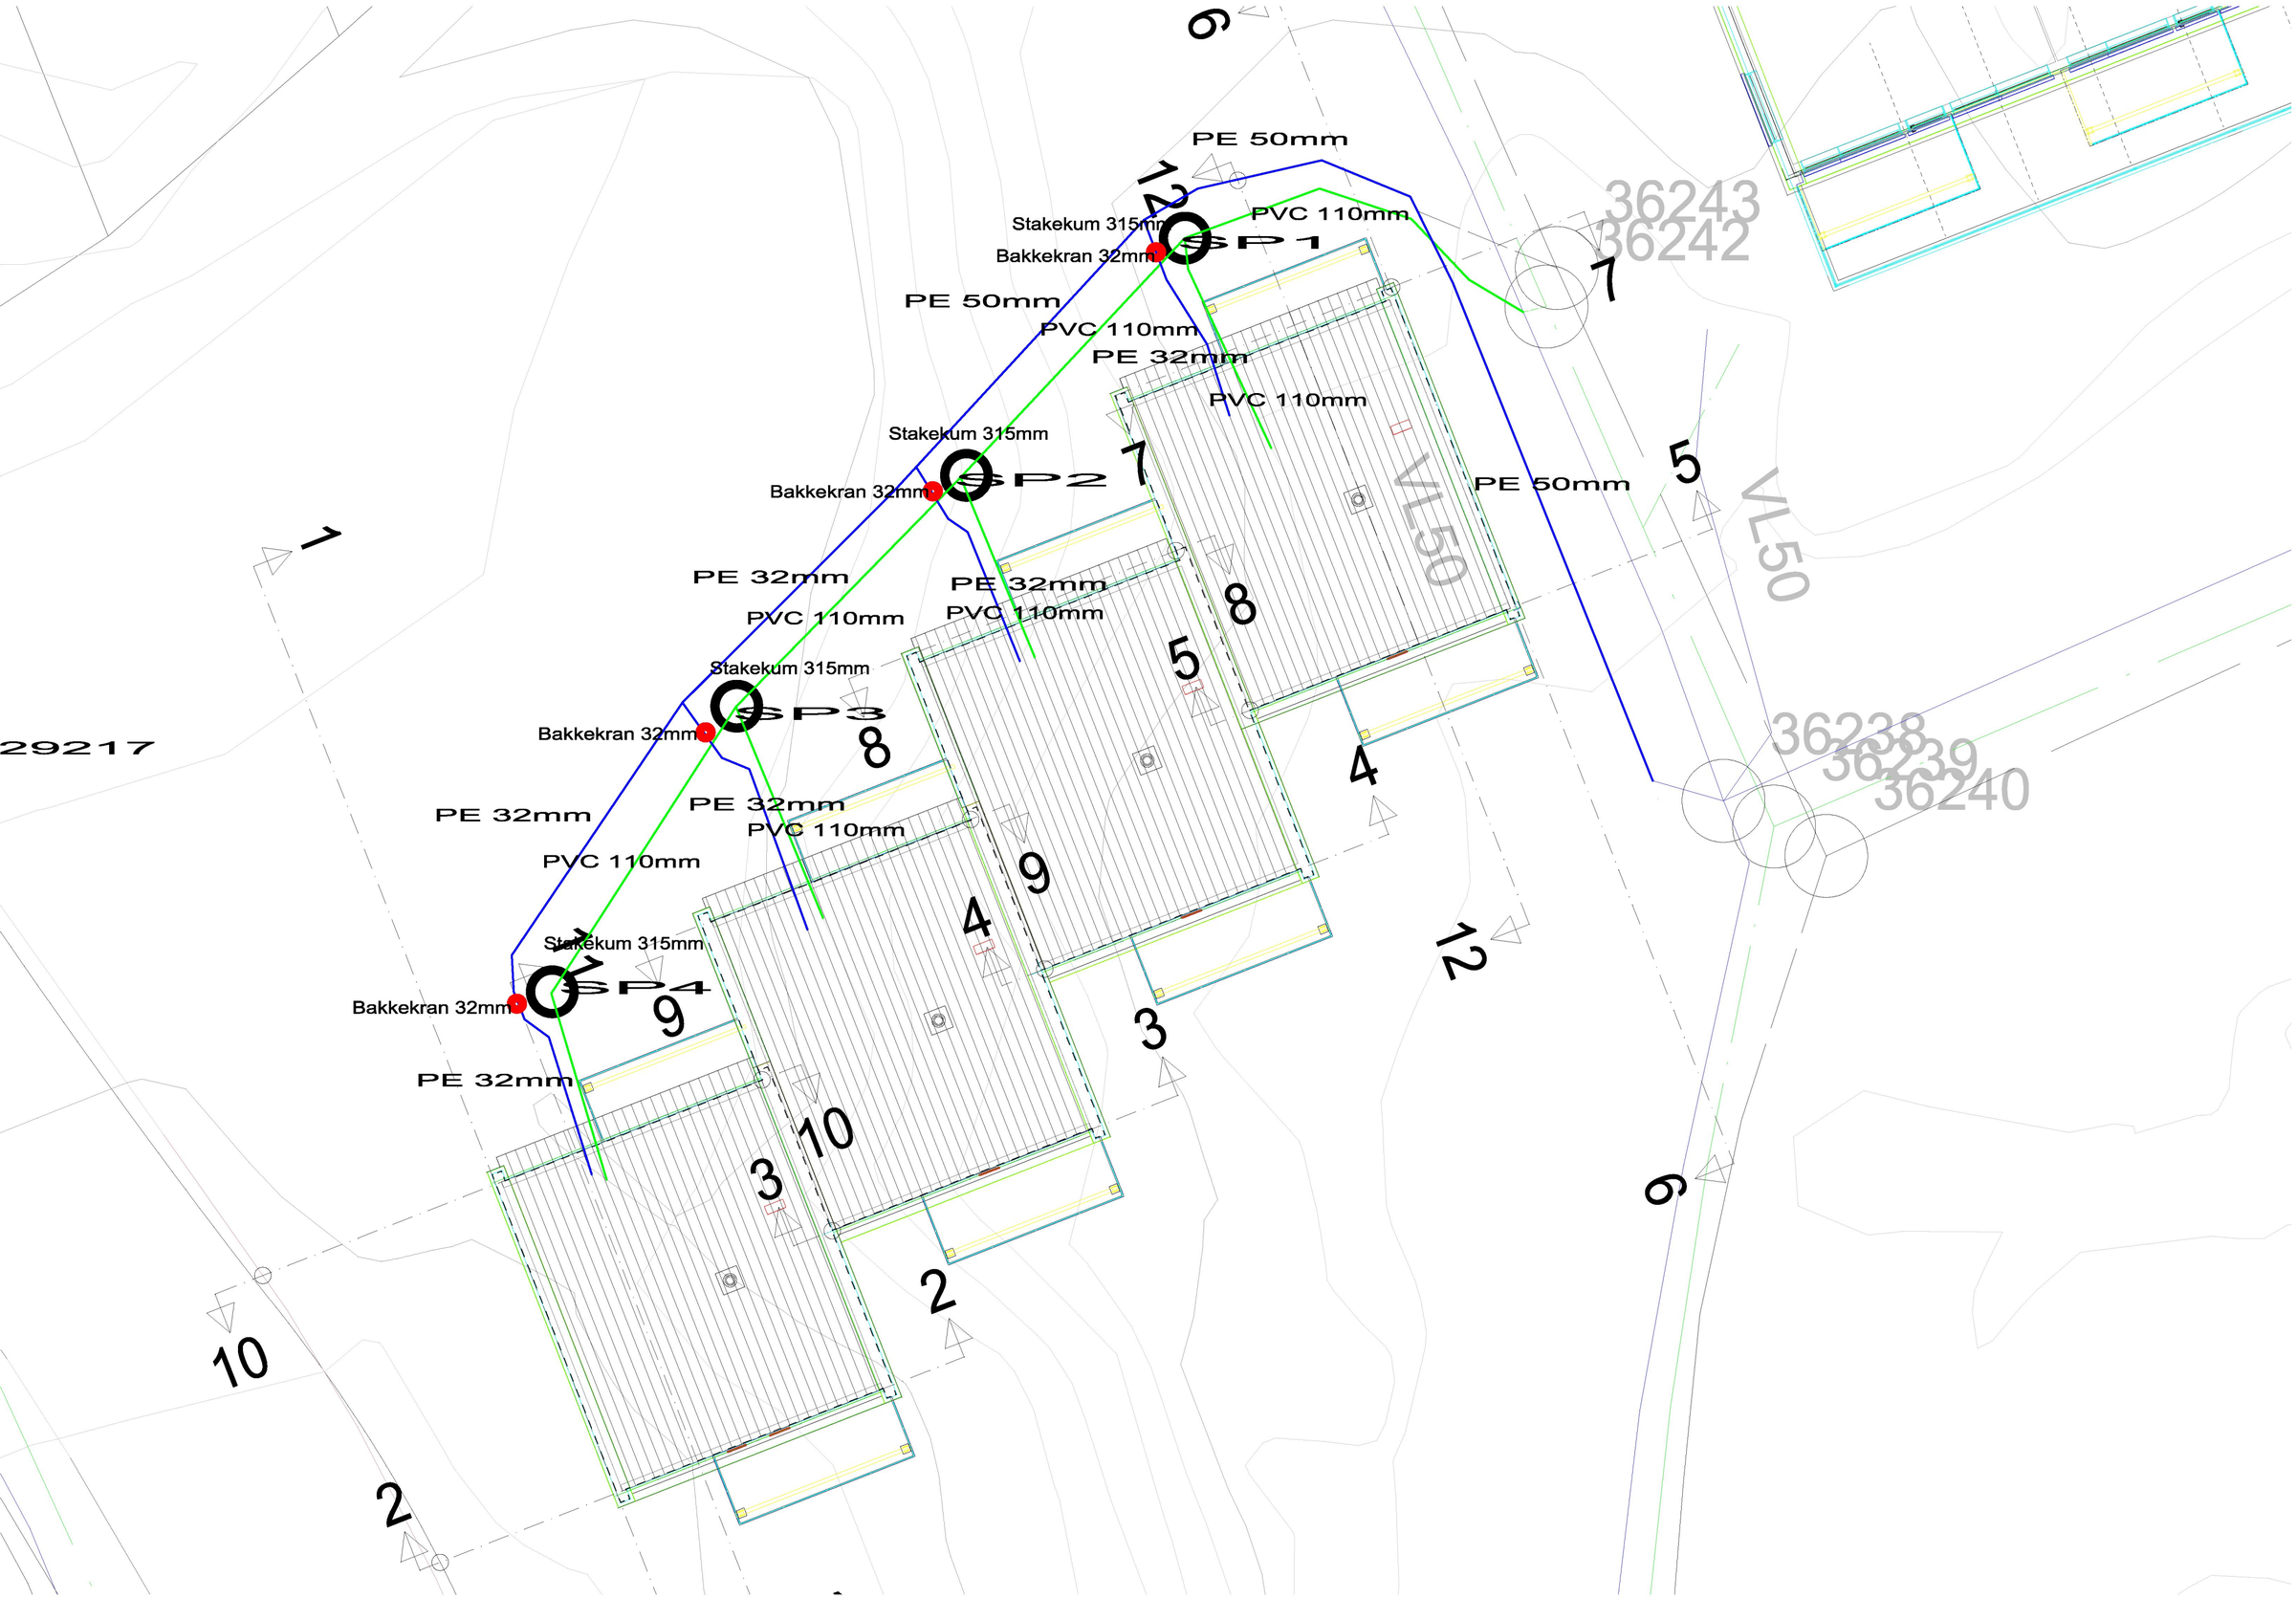
PE 50mm
Stakekum 315mm
Bakkekran 32mm
SP1
PVC 110mm
PE 50mm
PVC 110mm
PE 32mm
PVC 110mm
Stakekum 315mm
Bakkekran 32mm
SP2
PE 50mm
PE 32mm
PVC 110mm
PE 32mm
PVC 110mm
Stakekum 315mm
Bakkekran 32mm
SP3
PE 32mm
PE 32mm
PVC 110mm
PVC 110mm
Stakekum 315mm
Bakkekran 32mm
SP4
PE 32mm
VL50
VL50
36243
36242
36238
36239
36240
29217
1
2
3
4
5
6
7
8
9
10
12