


© Denne tegning må ikke kopieres eller benyttes ved foretagender som Mesterhus Norge eller utførende tegnekontor ikke medvirker i.

E-7

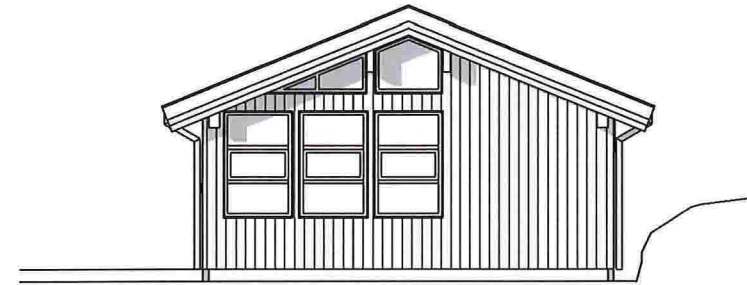

FASADE 1




FASADE 2




3D View 1



3D View 2

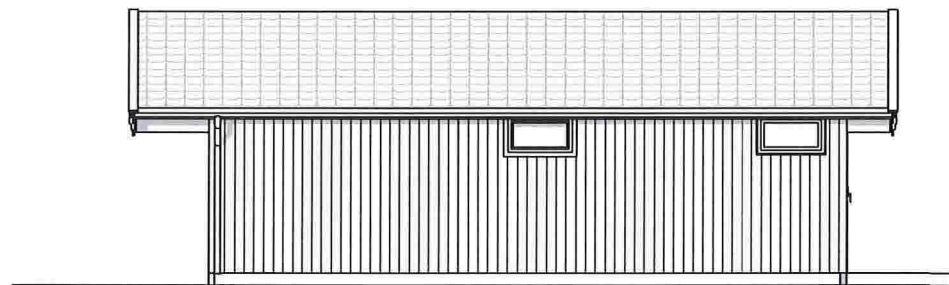


FASADE 3

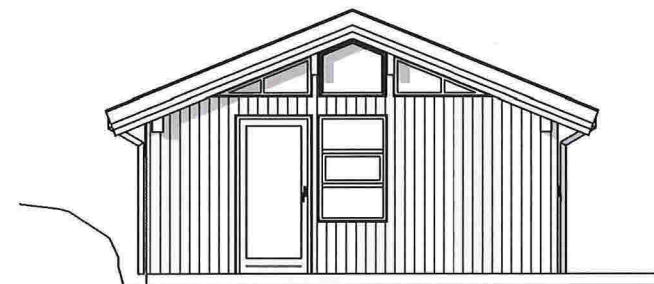


FASADE 4

REV.	DATO	REVISJON	SIGN.

**MESTERHUS**  
KALAND TRELAST AS

TILTAKSHAVER:	KALAND TRELAST AS	 Postboks 4104, Terminalveien 10 8089 Bodo, tlf. 75 56 51 20 E-mail: post@unikus.no
BYGGEPLASS:	LINDÅS	
G.nr/B.nr:	123/28	
KOMMUNE:	LINDÅS	

TEGN, INNHOLD:	FASADER	TILTAKSART:	HYTTE	MÅL:	1 : 100
PROSJEKT:	HYTTE 123/28				
ARKITEKT:		DATO:	06.10.16	TEGN:	THO
		PROSJEKT NR:	20160419	TEGN.NR:	09.02

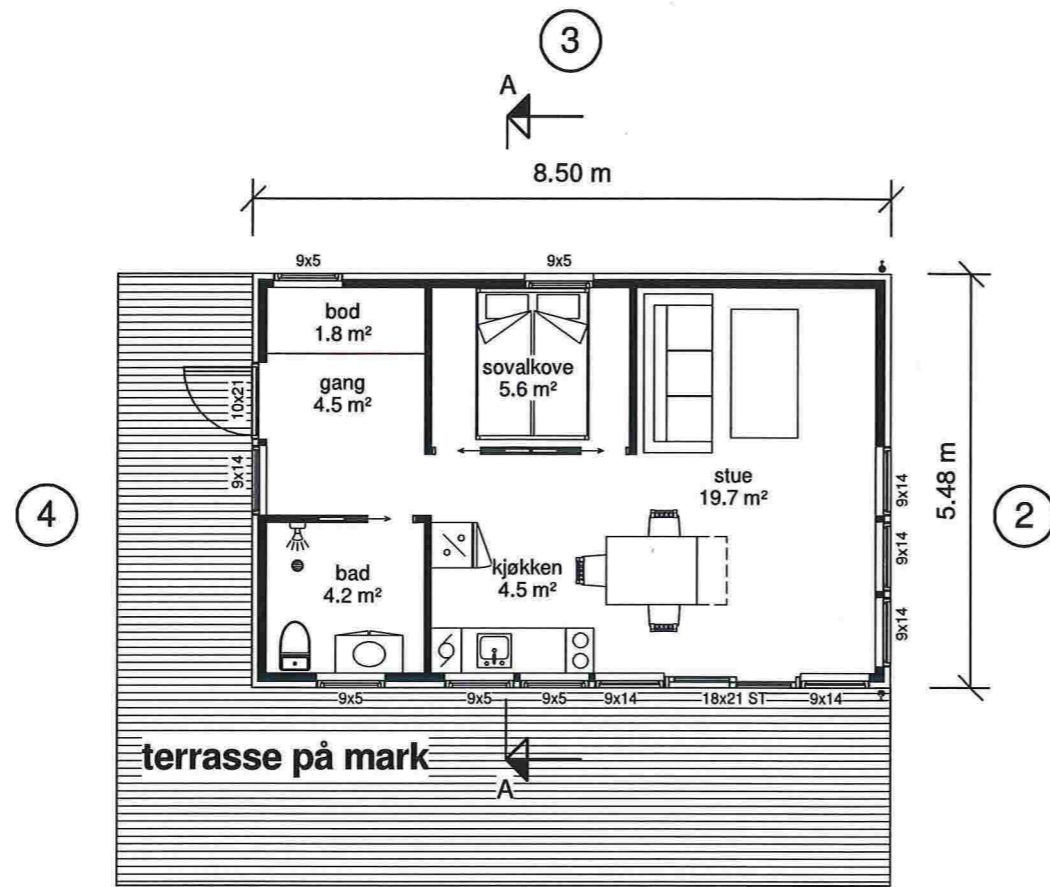

terrasse på mark


Areal BYA

47 m<sup>2</sup>

1. ETASJE

Areal BRA

Beskrivelse:	Areal:
BRA	44.0 m <sup>2</sup>
	44.0 m <sup>2</sup>

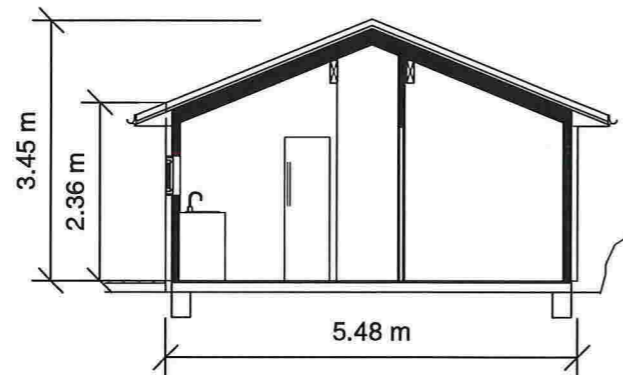

SNITT A-A

REV.	DATO	REVISJON	SIGN.



TILTAKSHAVER:	KALAND TRELAST AS
BYGGEPLASS:	LINDÅS
G.nr/B.nr:	123/28
KOMMUNE:	LINDÅS



TEGN, INNHOLD:		TILTAKSART:		MÅL:
PLAN OG SNITT		HYTTE		1 : 100
PROSJEKT:				
<b>HYTTE 123/28</b>				
ARKITEKT:	DATO:	TEGN:	PROSJEKT NR:	TEGN.NR:
	06.10.16	THO	20160419	09.01