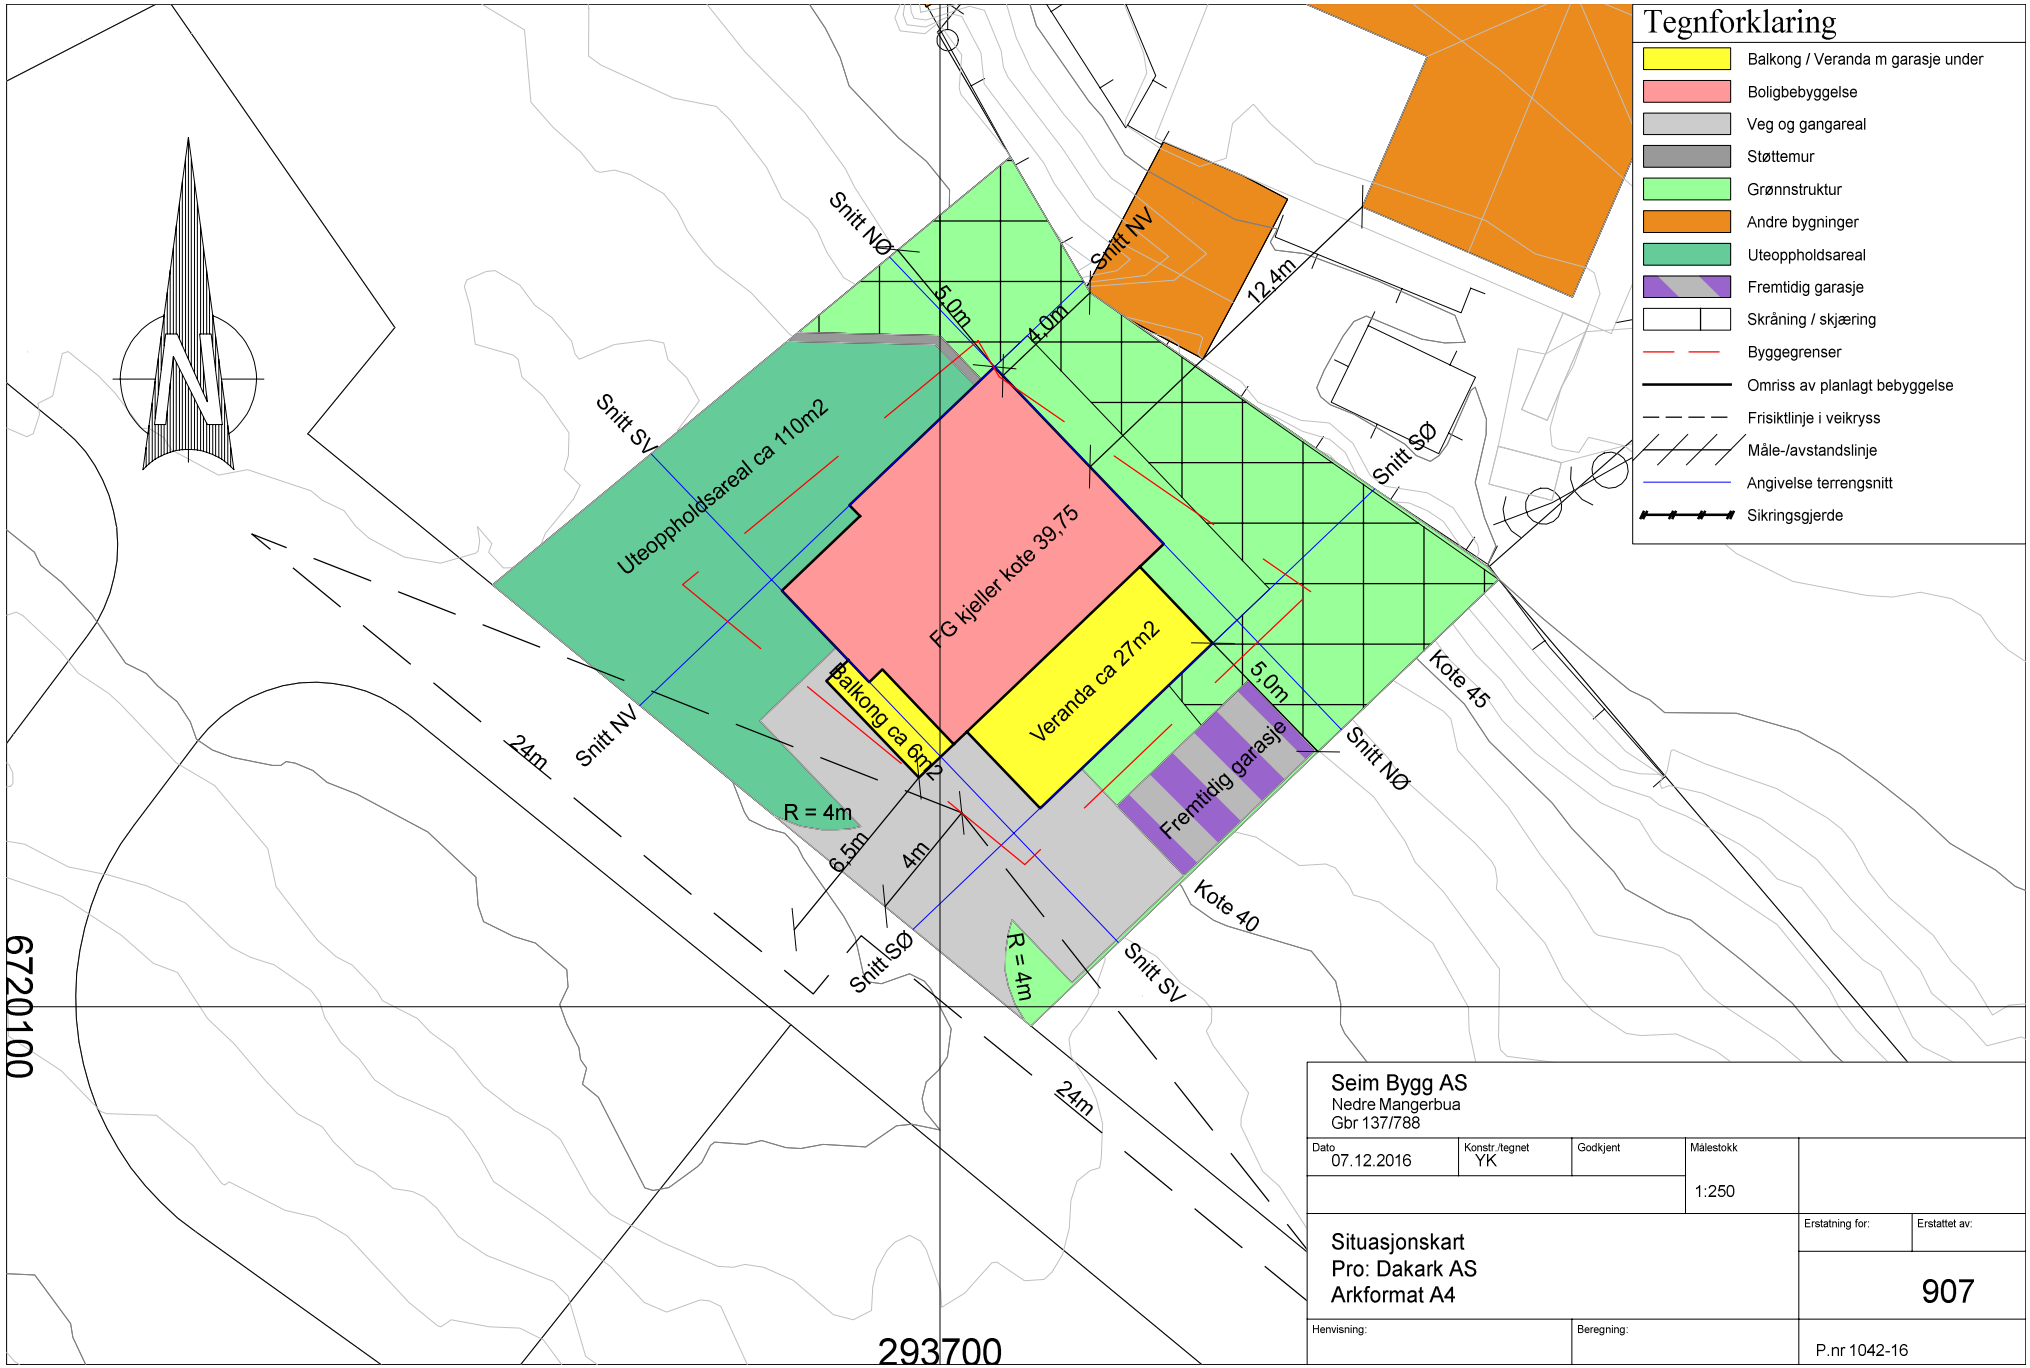

Seim Bygg AS
Nedre Mangerbua
Gbr 137/788

Dato	Konstr./tegnet	Godkjent	Målestokk
07.12.2016	YK		1:250

Situasjonskart
Pro: Dakark AS
Arkformat A4

Erstatning for:	Erstattet av:
	907

Henvisning:

Beregning:

P.nr 1042-16