


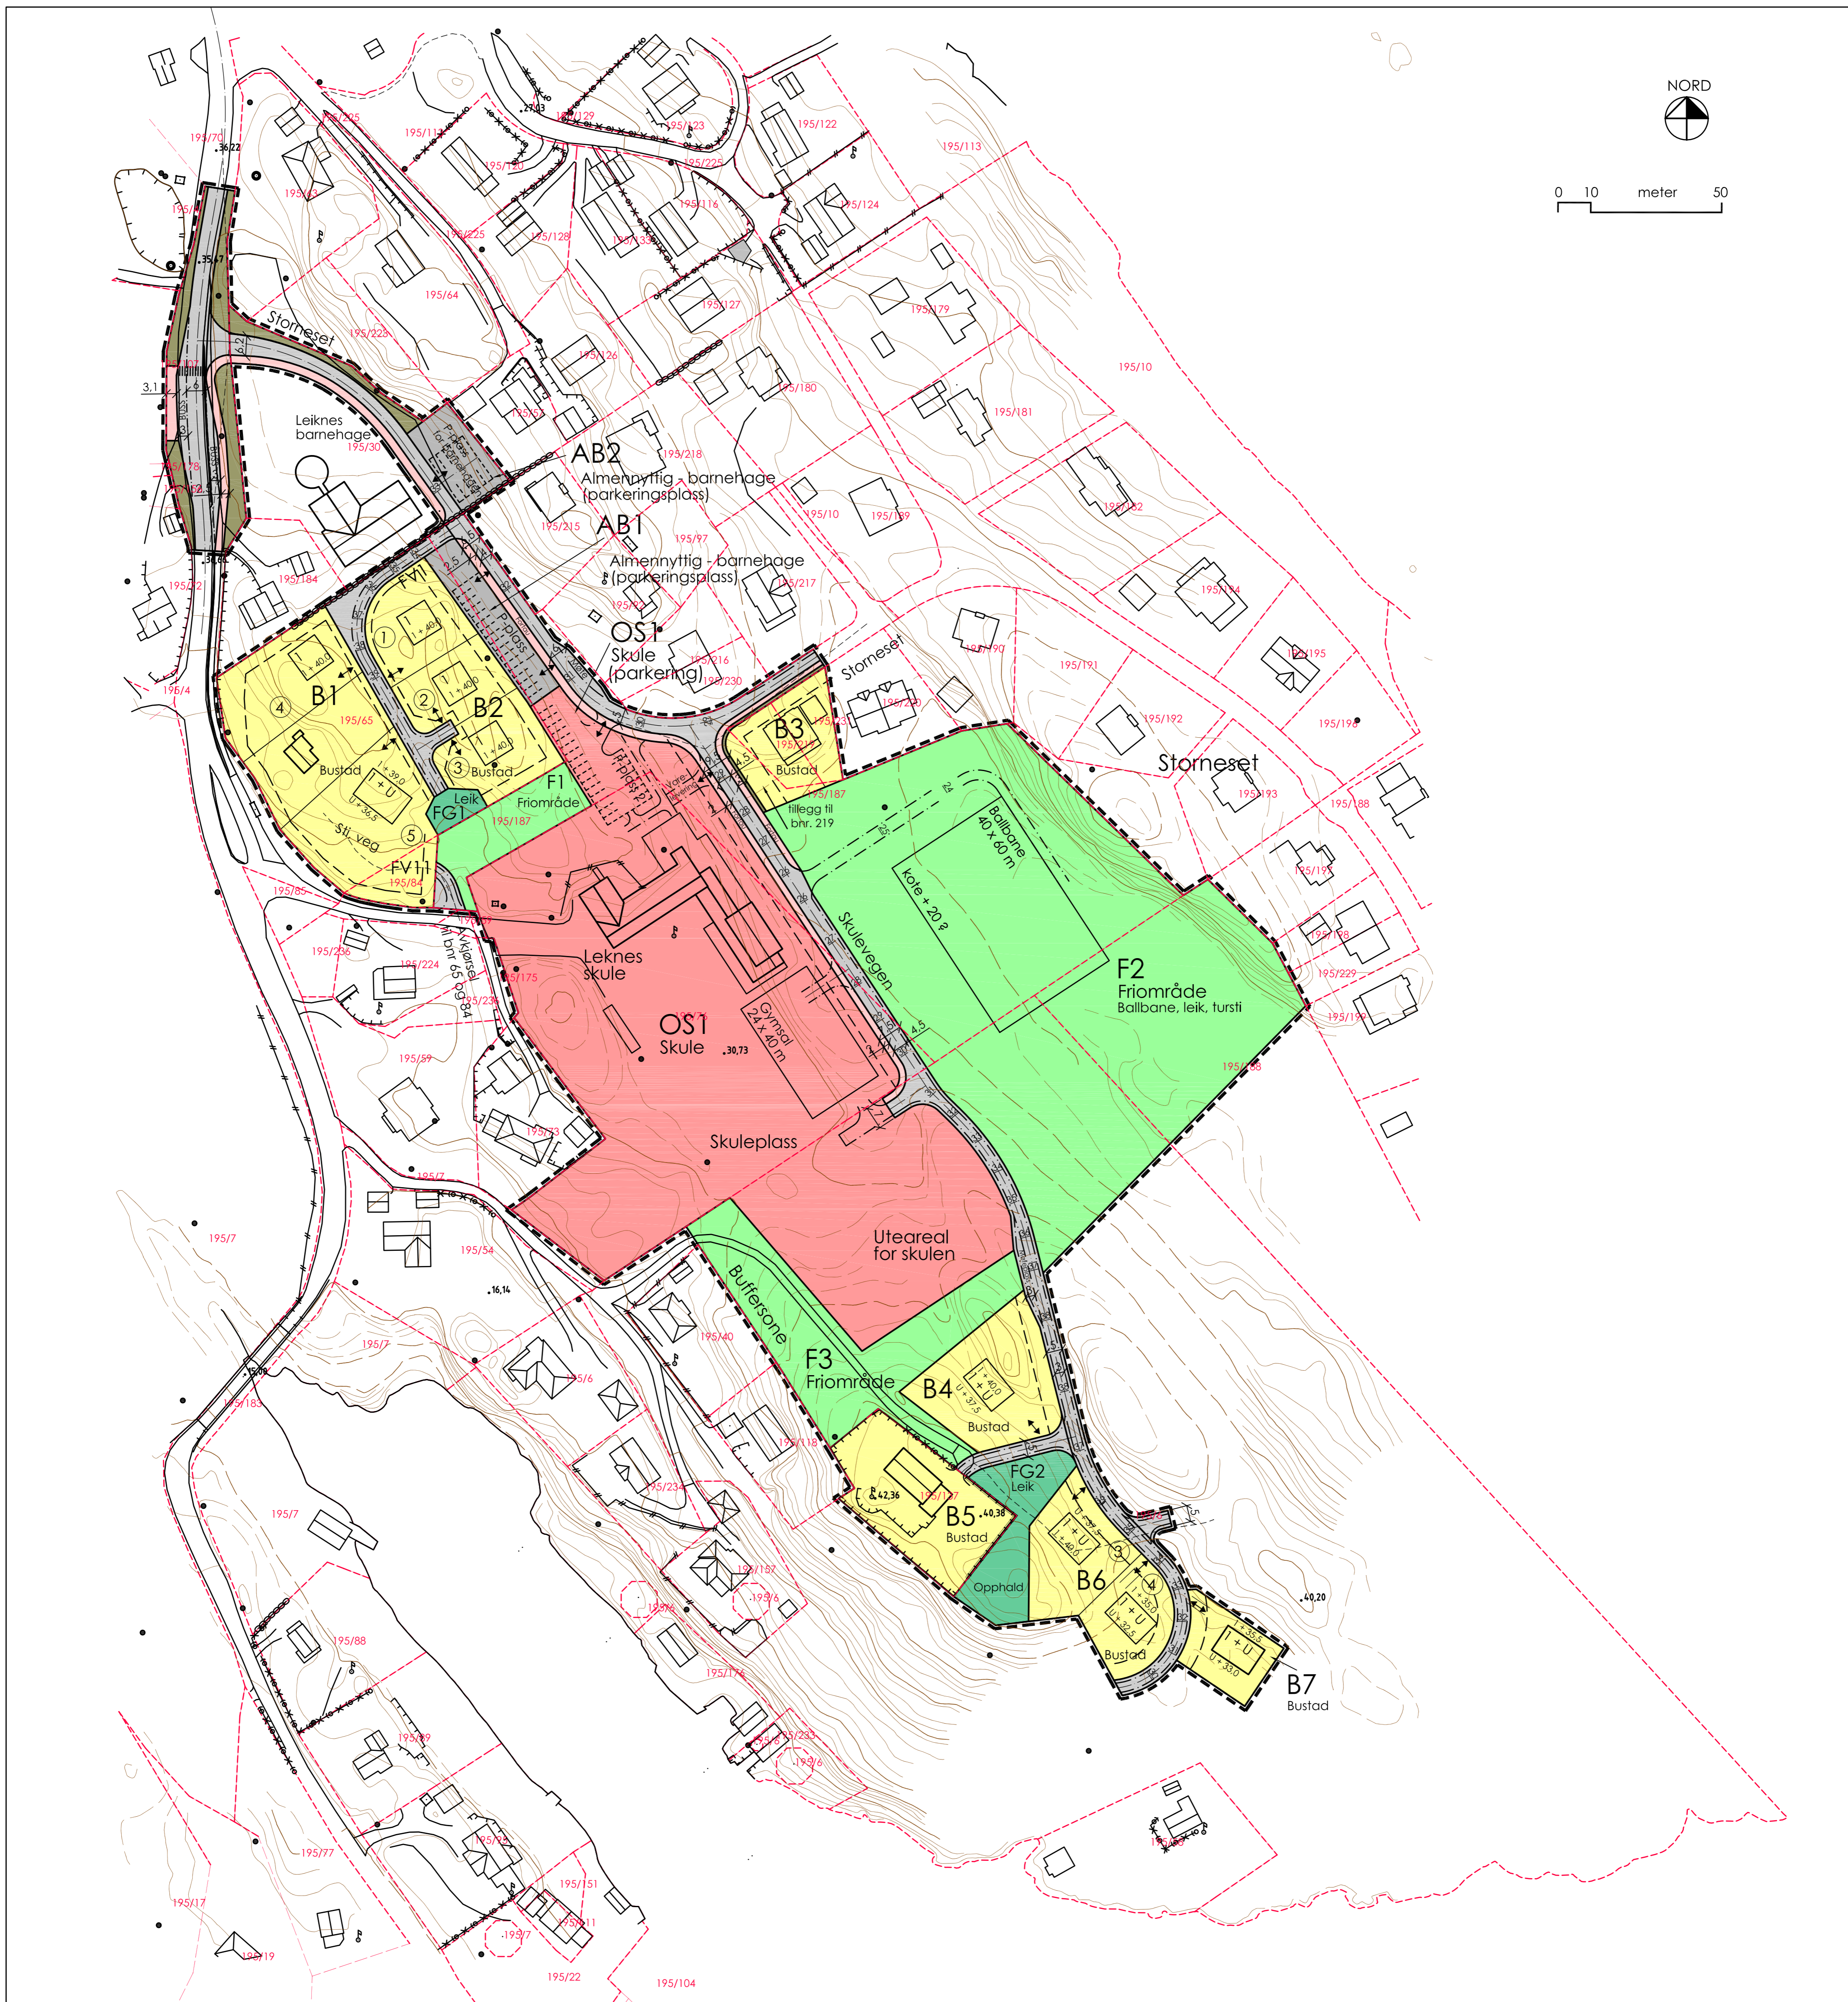

0 10 meter 50



TEIKNFORKLARING

Byningar og anlegg

- B Bustader
- OS Undervisning
- FG Leikeplass
- Samferdsel og teknisk infrastruktur
- Kjøreveg
- Gangveg / gangareal
- Annan veggrunn
- Parkering
- Grøne strukturar
- F Friområde

Omsynssoner

- Frisiktssone langs veg
- Plangrense
- Formålsgrense
- Byggjegenre
- Planlagt tomtegrense
- Senterline veg
- Kant kjørebane
- Parkeringsfelt
- Frisiktline
- Ekstisterende bygg som inngår i planen
- Planlagte bygg og anlegg



0 10 meter 50

LINDÅS KOMMUNE  
Reguleringsplan for  
Leiknes skule med omliggjande areal  
Gnr. 195 Leknes, del av bnr. 187 m. fl.

Mål  
Sjå målestav  
Dato - sign.

SAKSHANDSAMING  
1. gangs handsaming i planutvalet  
Offentleg ettersyn  
2. gangs handsaming i planutvalet  
Kommunestyret  
REVISJONAR :  
A : Diverse detaljar, tillegg  
B : Konvertering til PL 2008

26. 03. 2010  
01. 06. 2010

Kålås & Sønn Byggevarehandel AS  
Leiknes Barnehage AS  
Lindås kommune

Dato  
08. 03. 2010

Sist revidert  
01. 06. 2010

Siv. ing. Vidar Mjøse  
Fabrikkveggen 7B, 5059 BERGEN

Prosjekt nr. 461

Teikning nr. 12B