



Nodeskap i Mykingvegen ved avkjøring til nr. 640

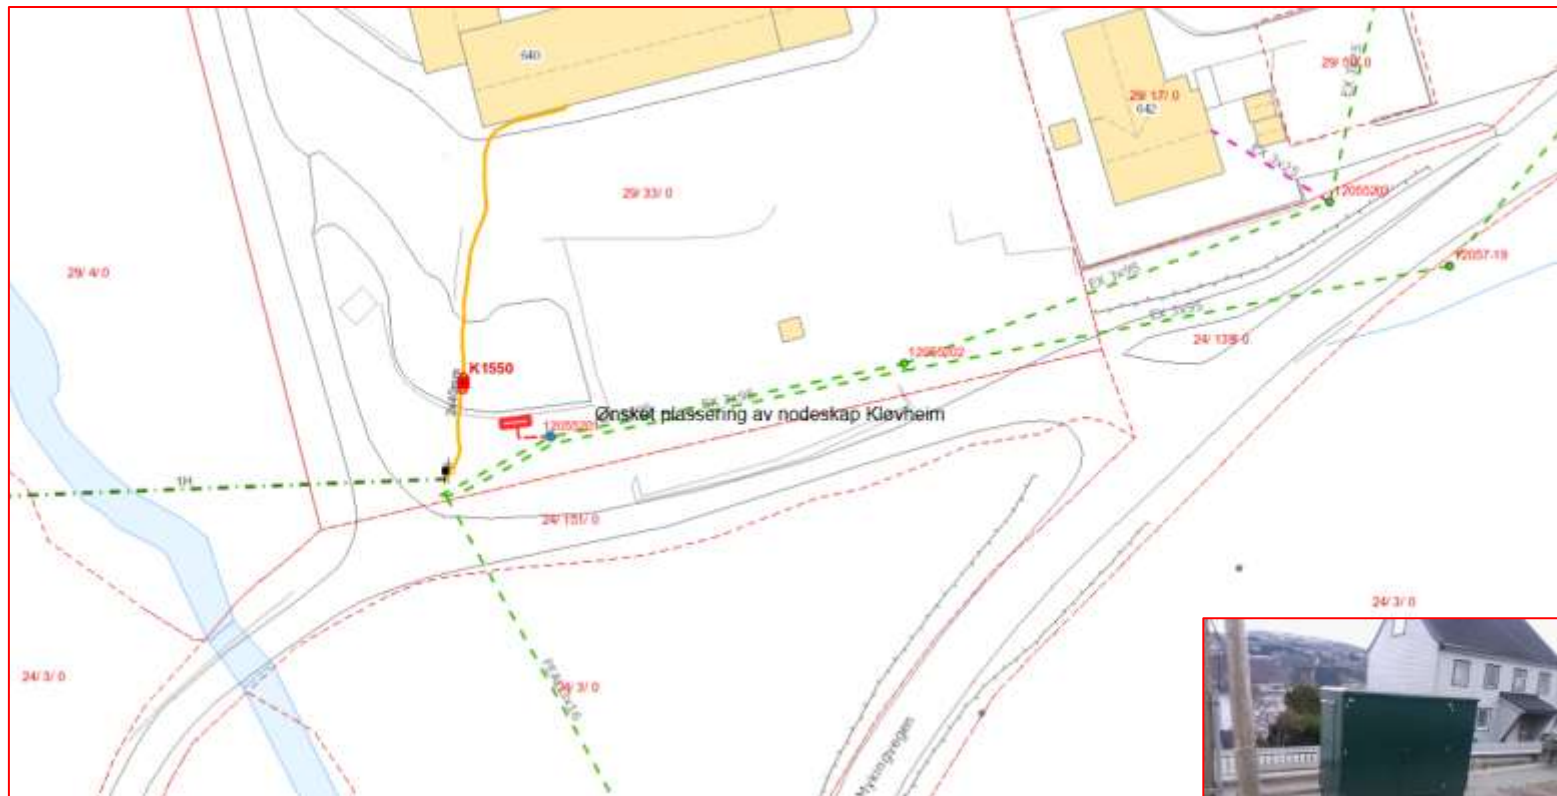

Bildet viser tilsvarende nodeskap som er satt opp i Ytre Arna.

Målsatt skapskisse

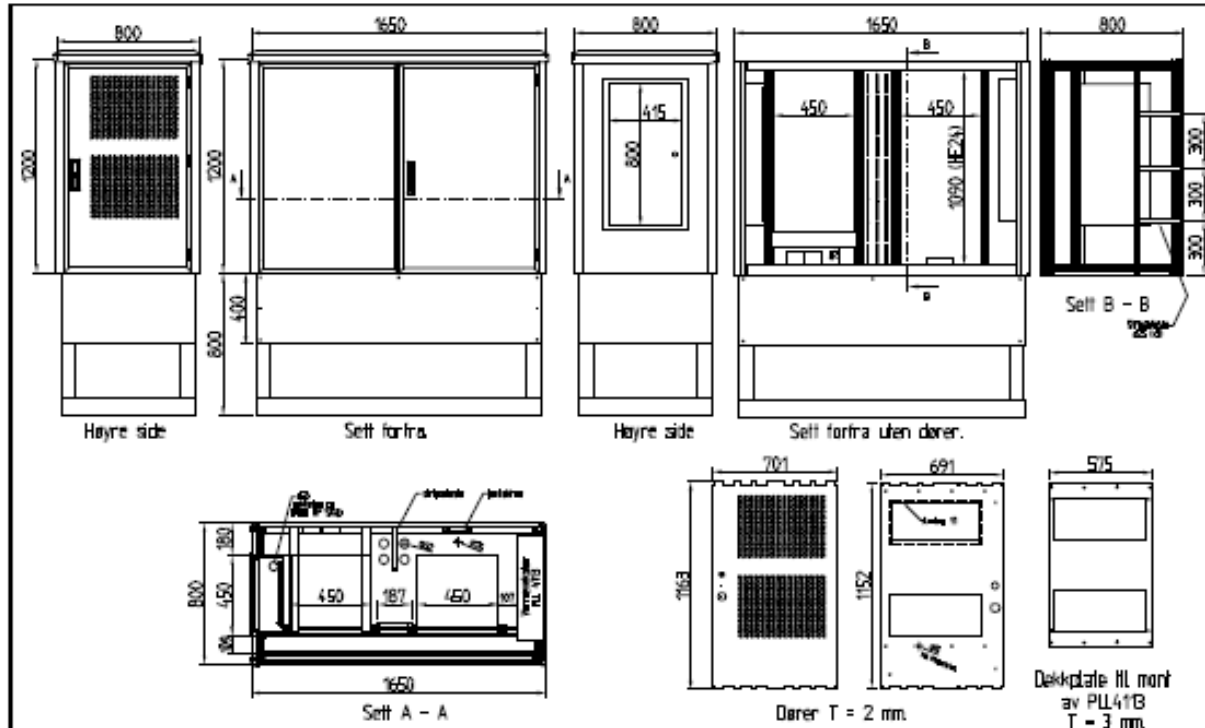

The copyright of the drawings and of all drawings, which are attached to a contract, are always reserved for Hydal A/S. No other use, for design or otherwise, is permitted without the written consent of Hydal A/S.

12-112008 12-112008 12-112008		12-112008 12-112008 12-112008		hydal	BICK ALX Skap bredde 1650 x 1200 x 800 mm Døtre dører i front, høyre regulerbar i høyre side 2 x HF 1200mm, PLL41B monter i dør.	12-112008 12-112008 12-112008
2 002009 1 206009 100	Glass skap med 21000 Døtre dører i front, høyre regulerbar i høyre side	AHS AHS AHS	A3 A3 A3	12-112008 12-112008 12-112008	12-112008 12-112008 12-112008	12-112008 12-112008 12-112008