



Statens vegvesen

Særskilt vedtak og betingelser for arbeidet

Plan nr.:	N7069-2017	Sak/Sveis nr.:	17/14	Vedtak nr.:	N7069-2017
Veg nr.:	EV39	fra Hp/km:	27/6125	til Hp/km:	28/1595
Strekning:	Knarvik - Oppedal - Ved Bjørsviktunnelen			Sted:	Osterfjordvegen
Arbeid som skal utføres:	Oppsetting av veglys				
Arbeidet utføres i perioden					
Fra dato:	16	januar	2017	Til dato:	31 mai 2017
Annet: Arbeidstid : søn kveld fra kl 22.00 til lørdag morgen kl 05.30.					
Region: Vest			Region (2): Velg		
Avdeling: Hordaland		Avd. (2): Velg		Avd. (3): Velg	
Seksjon: Vegseksjon Nord-, Midt- og Sunnhordland			Telefon: 95 845 124		Faks:
Adresse:			e-post: nordhordland.arbeidsvarsling@vegvesen.no		

Med hjemmel i skiltforskrift av 7. oktober 2005 nr 1219 §§ 26, 28, 30 og 32 og vegtrafikkloven §7 treffes vedtak om bruk av følgende trafikkregulerende skilt/lyssignaler/dirigering/oppmerking i samsvar med vedlagte skisse:

Fartsgrenseskilt (362.x).....	☐	Andre trafikkregulerende tiltak	☐	Trafikksignal (skyttel).....	☐				
☐ 30	☐ 40	☒ 50	☐ 60	☐ 70	☐ 80	☐ 90		Manuell dirigering.....	☒
								Vegstengning.....	☐

Betingelser for arbeidet:

- Arbeidet skal varsles som vist på vedlagte arbeidsvarslingsplan, datert: 16.01.2017
- Bestemmelsene i skiltforskriften og håndbok N301 "Arbeid på og ved veg" gjelder for arbeidet
- Ansvarlig for gjennomføring og oppfølging (kryss av):

Statens vegvesen.....	☒	⇒	Byggeleder: Inge-Andre Håkull
Annen offentlig etat.....	☐	⇒	Angi hvilken: _____
Entreprenør.....	☒	⇒	Frøde Haugsvær Maskin AS
- Ansvarshavende: Høgne Nygård Tlf./e-post: 90069757
Stedsansvarlig(e): Lill Janet Steinaa Tlf./e-post: 45817218
- Loggbok skal alltid føres, og returneres fylkesavdeling: Hordaland
- Lede-/følgebil ☒
- Følgende skal varsles/informeres om arbeidet (kryss av):

Politi.....	☒	Brannvesen.....	☒	Ambulanse/lege.....	☒
Vegtrafikksentralen.....	☒				
Skole.....	☐	⇒	Angi hvilke(n): _____		
Kollektivselskap.....	☒	⇒	Angi hvilke(t): Nobina/Skyss/Tide Firda Billag		
Radio, presse m.m.....	☐	⇒	Angi hvem: _____		
Andre.....	☐	⇒	Angi hvem: _____		
- Tillatelser:

Gravetillatelse.....	☐	Arbeidstillatelse.....	☒
----------------------	--------------------------	------------------------	-------------------------------------

NB: Se vedlagte vilkår for gravetillatelsen
- Kopi av all dokumentasjon som inngår i arbeidsvarslingsplanen skal oppbevares på arbeidsstedet.
- Spesielle vilkår/betingelser:

Vakttelefon for utrykningsetater / driftsentreprenør : 459 74 107.

Se side 5 "Beskrivelse av arbeidet som skal utføres."

NB: Politiet og ansvarshavende skal ha kopi av blanketten.

Bergen

16.01.2017

Sted

Dato

Statens vegvesen

A. Løtveit
Arve Løtveit

Sign. (etter fullmakt)



Statens vegvesen

Plan for varsling og sikring av vegarbeide

Plan nr.:	N7069-2017	Sak/Sveis nr:	17/14	Vedtak nr.:	N7069-2017
Veg nr.:	EV39	fra Hp/km:	27/6125	til Hp/km:	28/1595
Strekning:	Knarvik - Oppedal - Ved Bjørsviktunnelen			Sted:	Osterfjordvegen
Arbeid som skal utføres:	Oppsetting av veglys				
Entreprenør:	Frode Haugsvær Maskin AS				
Adresse:	5981 Masfjordnes			oyvind@staurbakk.no	
Ansvarshavende:	Hogne Nygård			Tlf./e-post: 90069757	
Stedsansvarlig(e):	Lill Janet Steinaa			Tlf./e-post: 45817218	
Arbeidet utføres		fra dato:	16 januar	2017	Til dato: 31 mai 2017

Underskrevet plan er vedtak med hjemmel i skiltforskriftens §29 og §30. Særskilt vedtak for trafikkregulerende tiltak skal vedlegges.

Varslingsmaterieill:

	Skilt nr.:	Ant.:
	110	4
	149	2
	362.50	24
	362.70	4
	808.724	2
	808.727	2
	560.612	2

Merknader:


På dagtid blendes skiltene 808.727, 560.612, 362.50, 110 og 149 slik at 50 sone starter ved Hp27/2130 og avsluttes ved Hp28/1295

Skilting, manuell dirigering og evt ledebilkjøring blir samordnet med Tom Staurbakk AS. Aarekol AS sørger for sam-ordning.

Blankettfordeling:

- ☒ Statens vegvesen
- ☒ Entreprenør
- ☒ Ansvarshavende
- ☒ Politiet
- ☒ kommuner

Skisse:

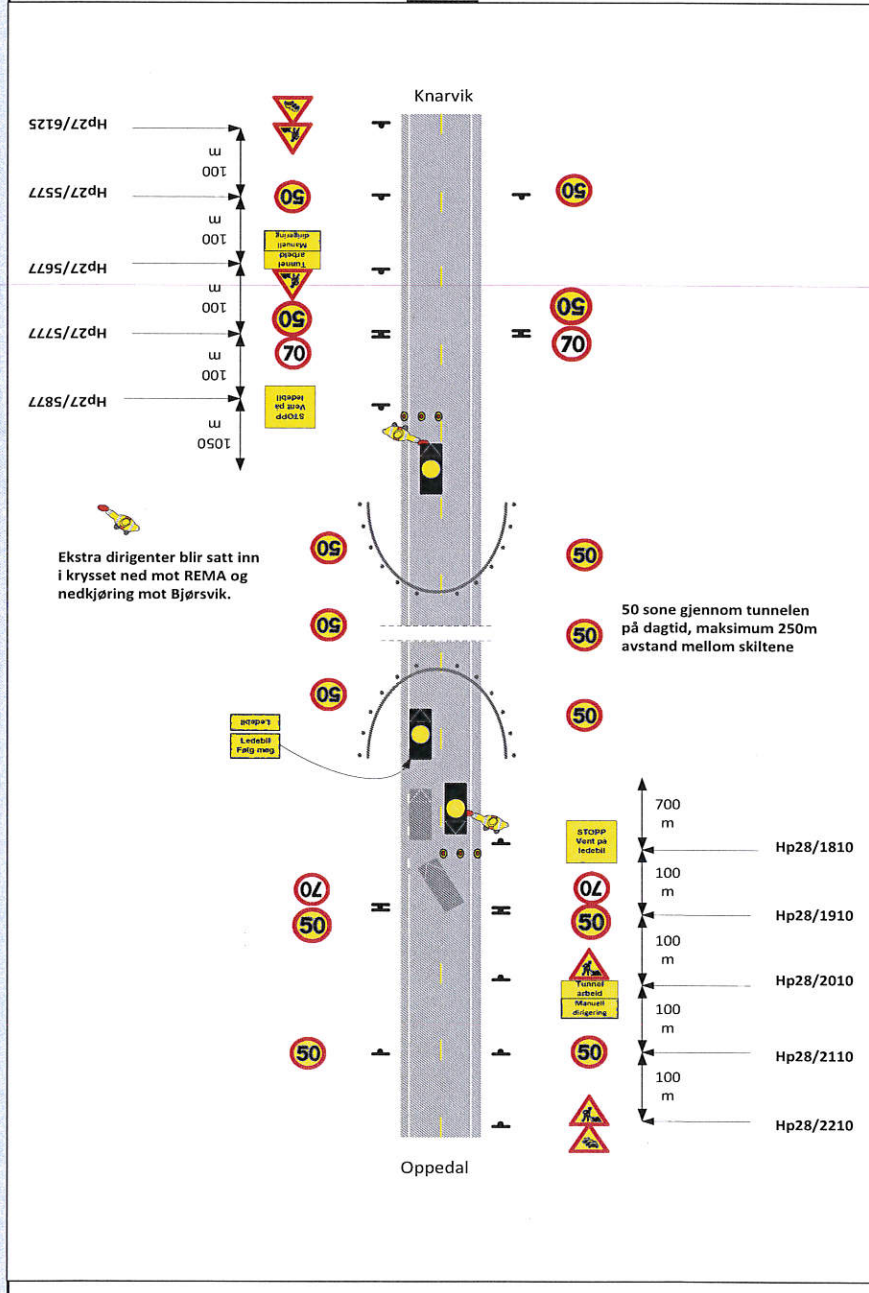

Fylles ut av skiltmyndigheten:

Bergen

16.01.2017

Sted

Dato

Statens vegvesen

Arve Løvteit

Sign. (etter fullmakt)



Statens vegvesen

Risikovurdering av arbeide på eller ved veg

Plan nr.: N7069-2017	Sak/Sveis nr: 17/14	Vedtak nr.: N7069-2017
Veg nr.: EV39	fra Hp/km: 27/6125	til Hp/km: 28/1595
Strekning: Knarvik - Oppedal - Ved Bjørsviktunnelen		Sted: Osterfjordvegen
Arbeid som skal utføres: Oppsetting av veglys		
Ansvarshavende: Hogne Nygård		Tlf./e-post: 90069757
Entreprenør: Frode Haugsvær Maskin AS		Adresse:
Arbeidet utføres i perioden		5981 Masfjordnes
Fra dato: 16 januar 2017	Til dato: 31 mai 2017	E-post: oyvind@staurbakk.no

En risikovurdering er en vurdering av hva som kan gå galt, hva som kan gjøres for å hindre det og hvordan en kan redusere konsekvensene dersom noe skjer.

- Tre spørsmål er kjernen i risikovurderingen:
- Hva kan gå galt?
 - Hva kan vi gjøre for å hindre dette?
 - Hva kan vi gjøre for å redusere konsekvensene dersom det skjer?

Forhold som kan medføre risiko for ulykke:	Sannsynlighet:	Konsekvens:	Prioritet:
Forhold nr.:	Sett inn verdi for :	Sett inn verdi for :	(= produktet)
↓ Beskrivelse:	Stor: 1	Stor: 1	
	Middels: 2	Middels: 2	
	Liten: 3	Liten: 3	
Eks.: Byggegrøp 1 m dyp umiddelbart inn til kjørebane	1	2	2
1: Påkjørsel av dirigenter	2	1	2
2: Påkjørsel av stillestående biler i kolonne	2	2	4
3: Påkjørsel av maskiner/utstyr/arbeidere i mørk tunnel	2	1	2
4: Brann i maskiner/utstyr eller biler i kolonne	2	1	2
5: Påkjørsel iforbindelse med utsetting av arbeidsvarsling	1	1	1
6: Utrykningskjøretøy,	1	2	2
7: Skred/rasfare	3	1	3
8:			0
9:			0
10:			0
11:			0

Forhold nr.:

↓ Tiltak for å forhindre at ulykker skjer / reduserer konsekvensene av en ulykke:

- Godkjendt arbeidstøy i høy synlighet, blinkelamper og tydelig lys i stoppspake
- Sette ut skilt 149, fare for kø, i god avstand til der køen forventes å starte. Med blinkelys som understreker faren
- Ledebilen passerer arbeidssted i lav hastighet, arbeidssted markeres med sebraflex og blinkelamper. God kommunikasjon!
- Alle ledetbiler er utstyrt med 2x6kg brannslukkere, 2xfluktmaske og førstehjelpskoffert. Brannøvelse er gjennomført
- Være svært oppmerksom under utsetting av skilt, bruke blinkebil og godkjendt arbeidstøy i høy synlighet
- Lede utrykningskjøretøy gjennom tunnelen med ledetbil. God kommunikasjon
- Ingen kjendte skrednedløp ved oppstillingsplass, ta hensyn dersom det oppstår fare for ras.
-
-
-
-

Merknader:

Stedsansvarlige: Øyvind M. Henriksen, 47682926, Trond Kristensen, 90665451, Stian Hansen, 99588724
 Lill J. Steinaa, 45817218, Tom Maage, 94988885, Katrina Tveisme, 47898223, Rune Molland, 94197227

Statens vegvesen



Statens vegvesen

Vegmelding

Innmelder: Arve Løtveit	Seksjon: Vegseksjon Nord-, Midt- og Sunnt
Avdeling: Hordaland	Dato: 16.01.2017
Plan nr.: N7069-2017 Sveis nr.: 0 Vedtak nr.: N7069-2017	
Veg nr.: EV39 fra Hp/km: 27/6125	til Hp/km: 28/1595
Strekning: Knarvik - Oppedal - Ved Bjørsviktunnelen Sted: Osterfjordvegen	
Arbeid som skal utføres: Oppsetting av veglys	
Arbeidet utføres i perioden	
Fra dato: 16 januar 2017	Til dato: 31 mai 2017
Daglig arbeids- / virketid	
Fra kl.: 22:00	Til kl.: 05:30
Entrepr./off.etat: Frode Haugsvær Maskin AS Adr.: 5981 Masfjordnes	
Ansvarshavende: Hogne Nygård Tlf./e-post: 90069757	

Vegens tilstand under arbeidet

Stengt	☒	Stengt i én retning	☐
Innsnevring	☐	Lysregulering	☐
Nedsatt hastighet	☒	Manuell dirigering	☒

Dette på grunn av:

Vegarbeid	☐	Dekkearbeid	☐
Vedlikeholdsarbeid	☒	Sprengningsarbeid	☐

Merknader:

Arbeidstid gjelder fra søndag kveld kl 22:00 og frem til lørdag morgen kl. 05:30

Skilting tilpasses arbeidene i Bjørsviktunnelen.



Statens vegvesen

Beskrivelse av arbeidet som skal utføres

Plan nr.:	N7069-2017	Sak/Sveis nr:	17/14	Vedtak nr.:	N7069-2017
Veg nr.:	EV39	fra Hp/km:	27/6125	til Hp/km:	28/1595
Strekning:	Knarvik - Oppedal - Ved Bjørsviktunnelen			Sted:	Osterfjordvegen
Arbeid som skal utføres:	Oppsetting av veglys				

Graving av kabel og oppsetting av veglys i forlengelsen av Bjørsviktunnelen. Arbeidet tilbasses eksisterende skilting i Bjørsviktunnelen.

Skilting, trafikkdirigering og evt ledebilkjøring utføres og samordnes av Aarekol AS som også utfører denne tjenesten for tunnelentreprenør.

Vakttelefon Utrykningsetater / Driftsentreprenør : 459 74 107.

Statens vegvesen



Plan nr.:	N7069-2017	Sveis nr:	17/14	Vedtak nr.:	N7069-2017
Veg nr.:	EV39	fra Hp/km:	27/6125	til Hp/km:	28/1595
Strekning:	Knarvik - Oppedal - Ved Bjørsviktunnelen			Sted:	Osterfjordvegen
Arbeid som skal utføres:	Oppsetting av veglys				
Ansvarshavende:	Hogne Nygård			Tlf.:	90069757
Stedsansvarlig(e)::	Lill Janet Steinaa				
Loggbok sendes:	Statens vegvesen avdeling Hordaland				

[illegible]