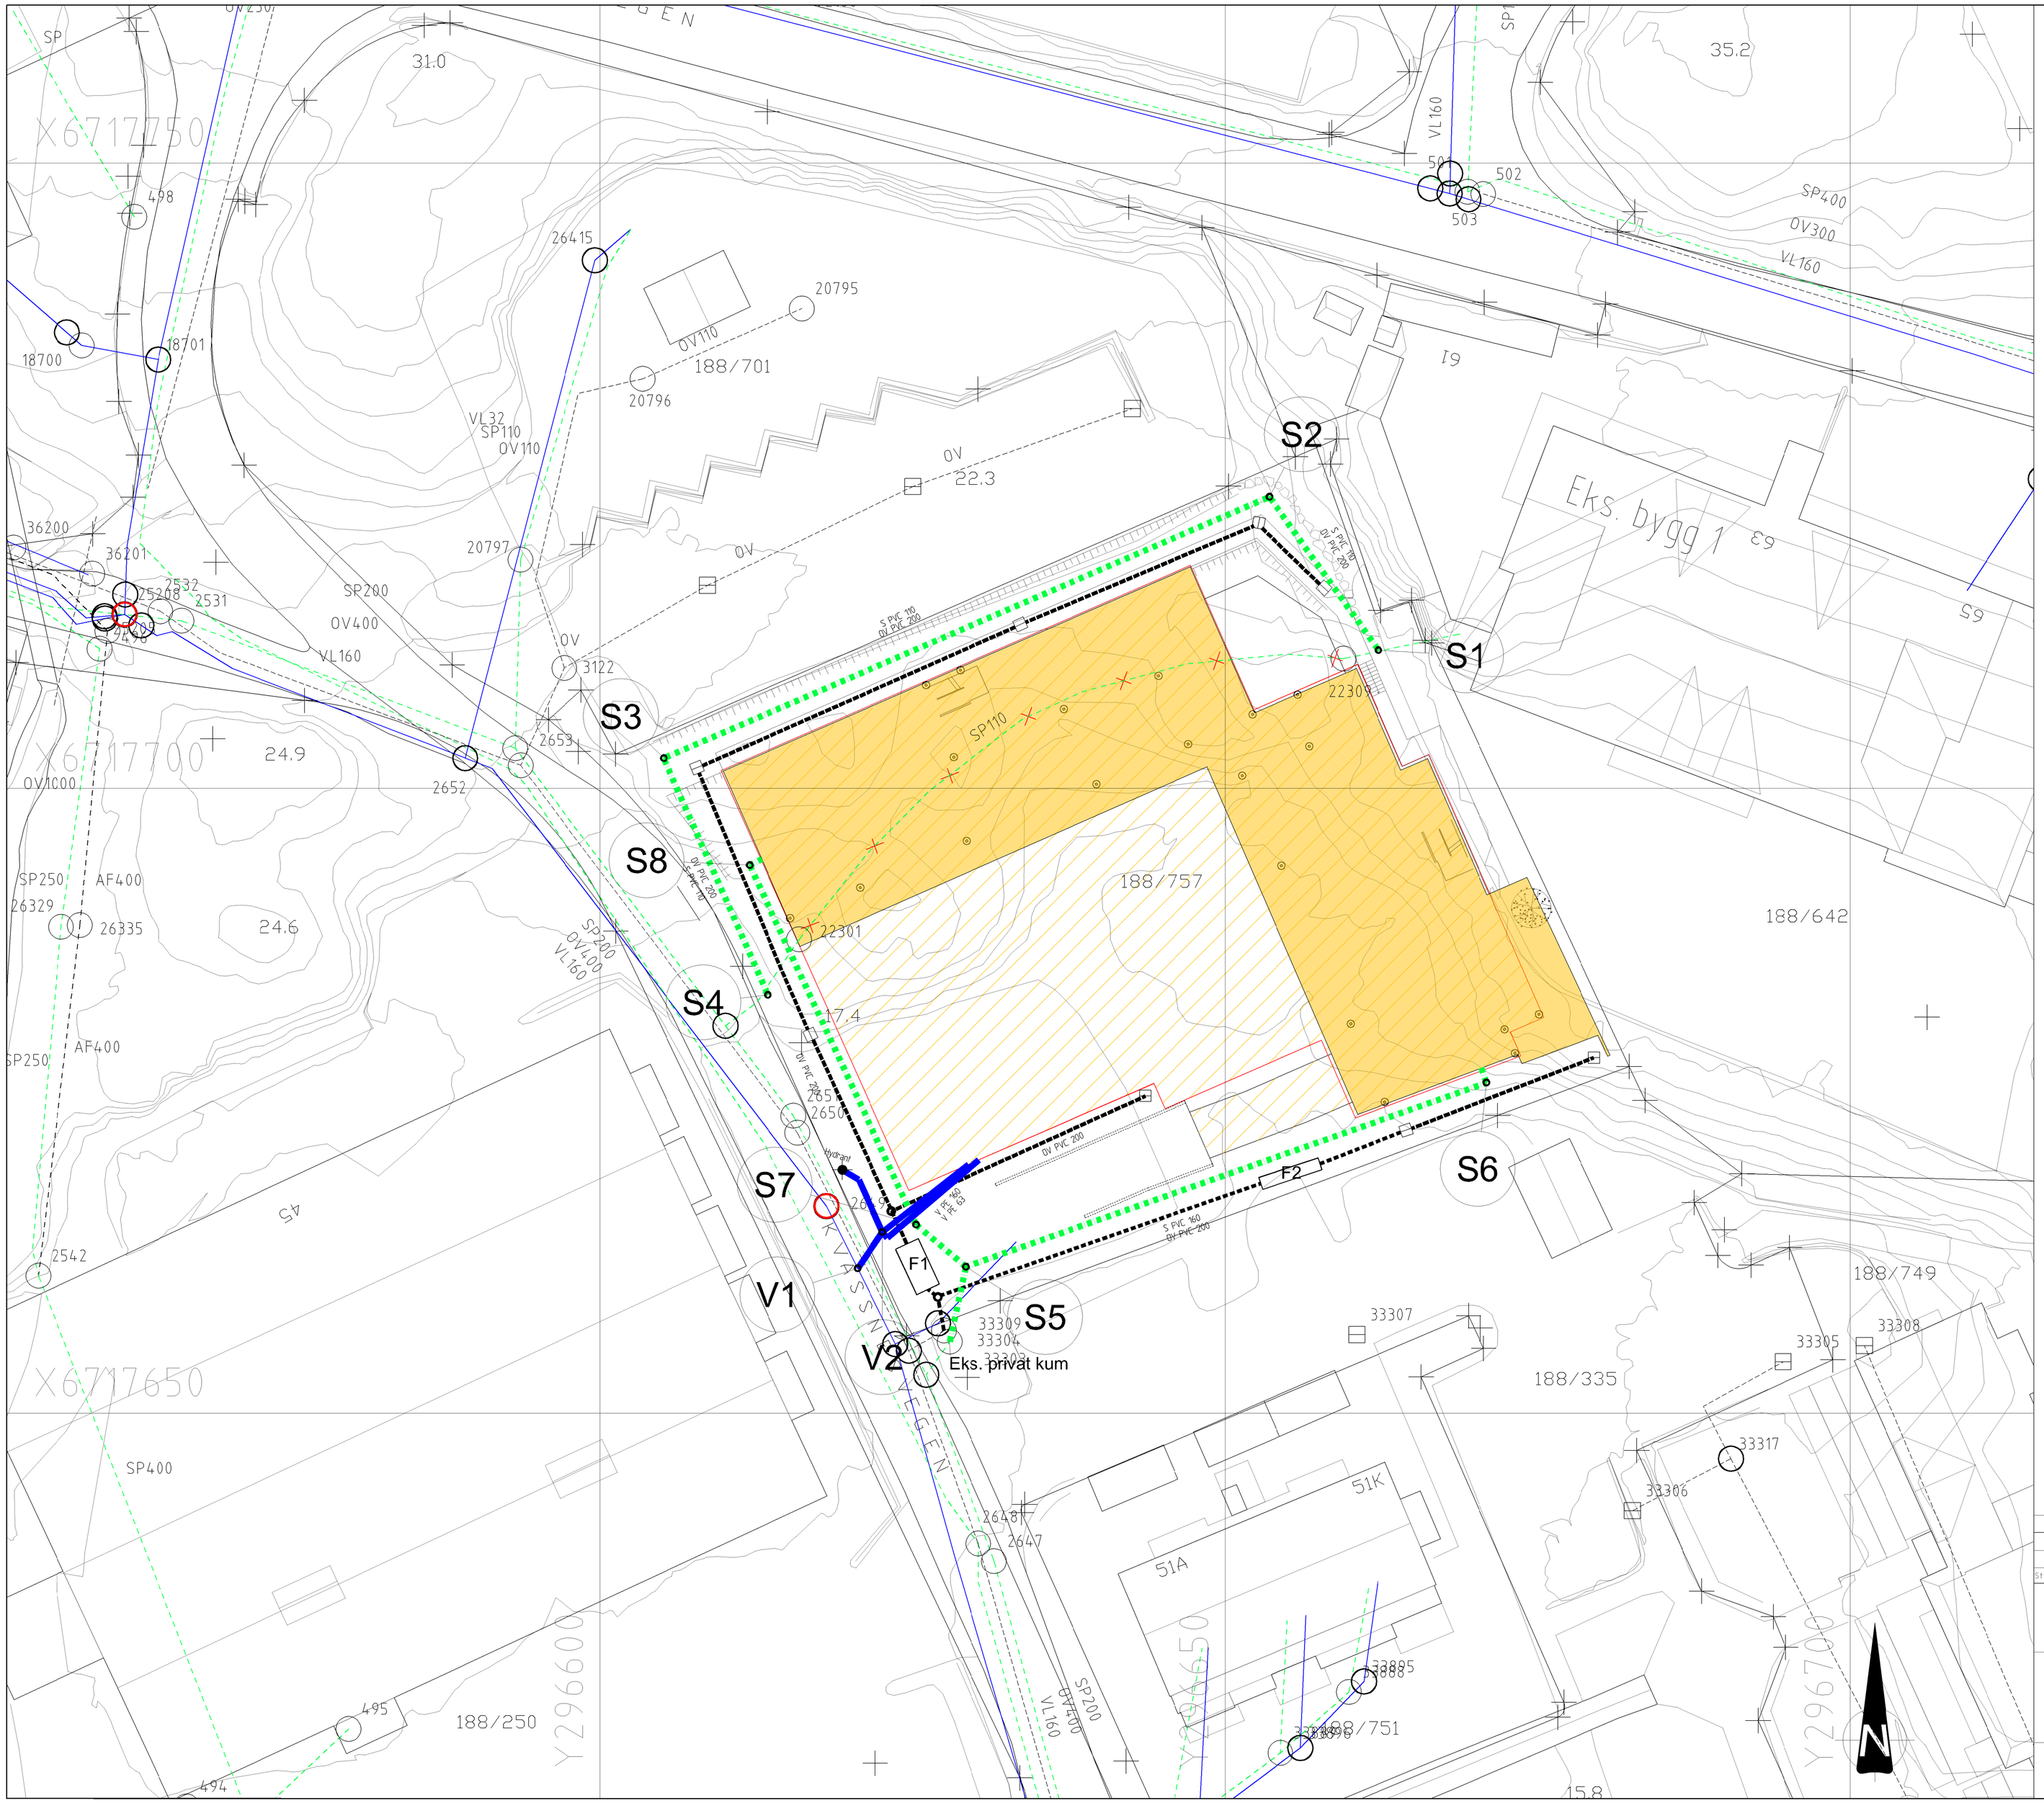

Tegnforklaring

Planlagt	Eksisterende	
		Spillvannsledning
		Vannledning
		Overvannsledning
		Kum
		Brannventil i kum
		Brannhydrant
		Saneres
		Overetg.
		Underetg.
		Sandfang
		Areal til fordrøyning

Status	Rev.	Endring	Utført	Kontr.	Ansv.	Dato
	03	Et ekstra SP-utløp fra bygg (S8 - S5)	MaGr	BeCl	BeCl	25.01.2017
	02	Omprosjektering grunnet utvidet kjeller og nytt inntakspunkt	MaGr	BeCl	BeCl	17.01.2017
	01	Omprosjektering med brannhydrant	MaGr	BeCl	BeCl	18.03.2016

Stoltz Bolig

Knarvik B5

Søknad om forhåndsuttalelse
VA-plan

MaGr	BeCl	BeCl	18.03.2016
Målestokk: 1:250	Format: A1
Oppdragsleder: Mari Grimstad
Oppdragsnr.: 17715001

SWECO
SWECO Norge AS
STORETVEITVEGEN 98, 5072 BERGEN
TLF.: 55 27 50 00 FAX.:

Disiplin:	Løpenummer:	Status	Rev.
VA	GH002	C	03