
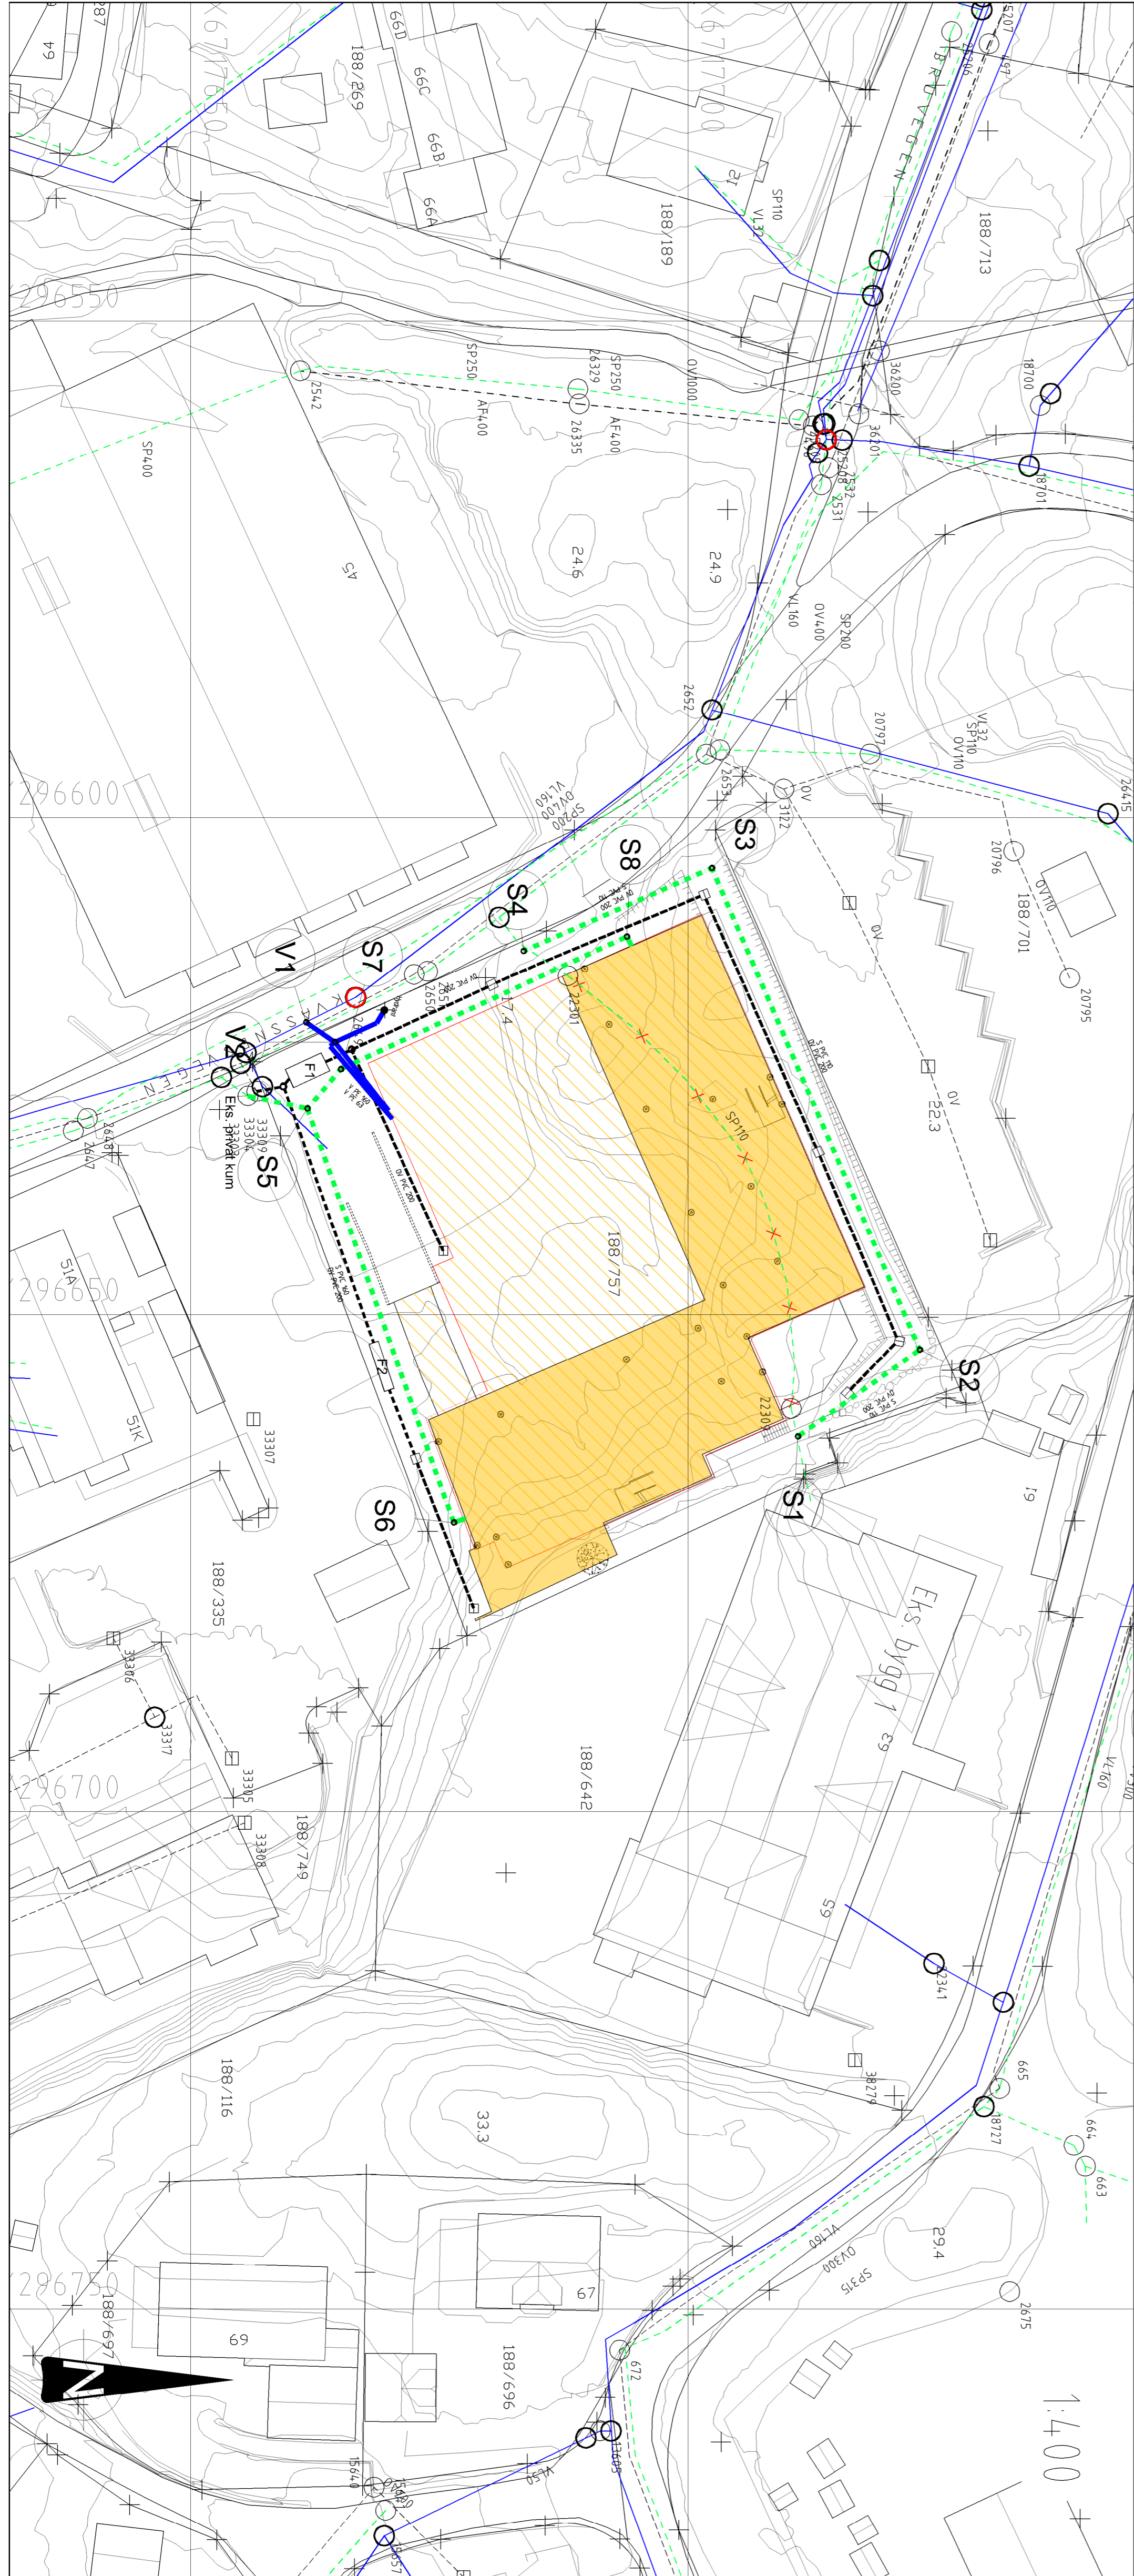
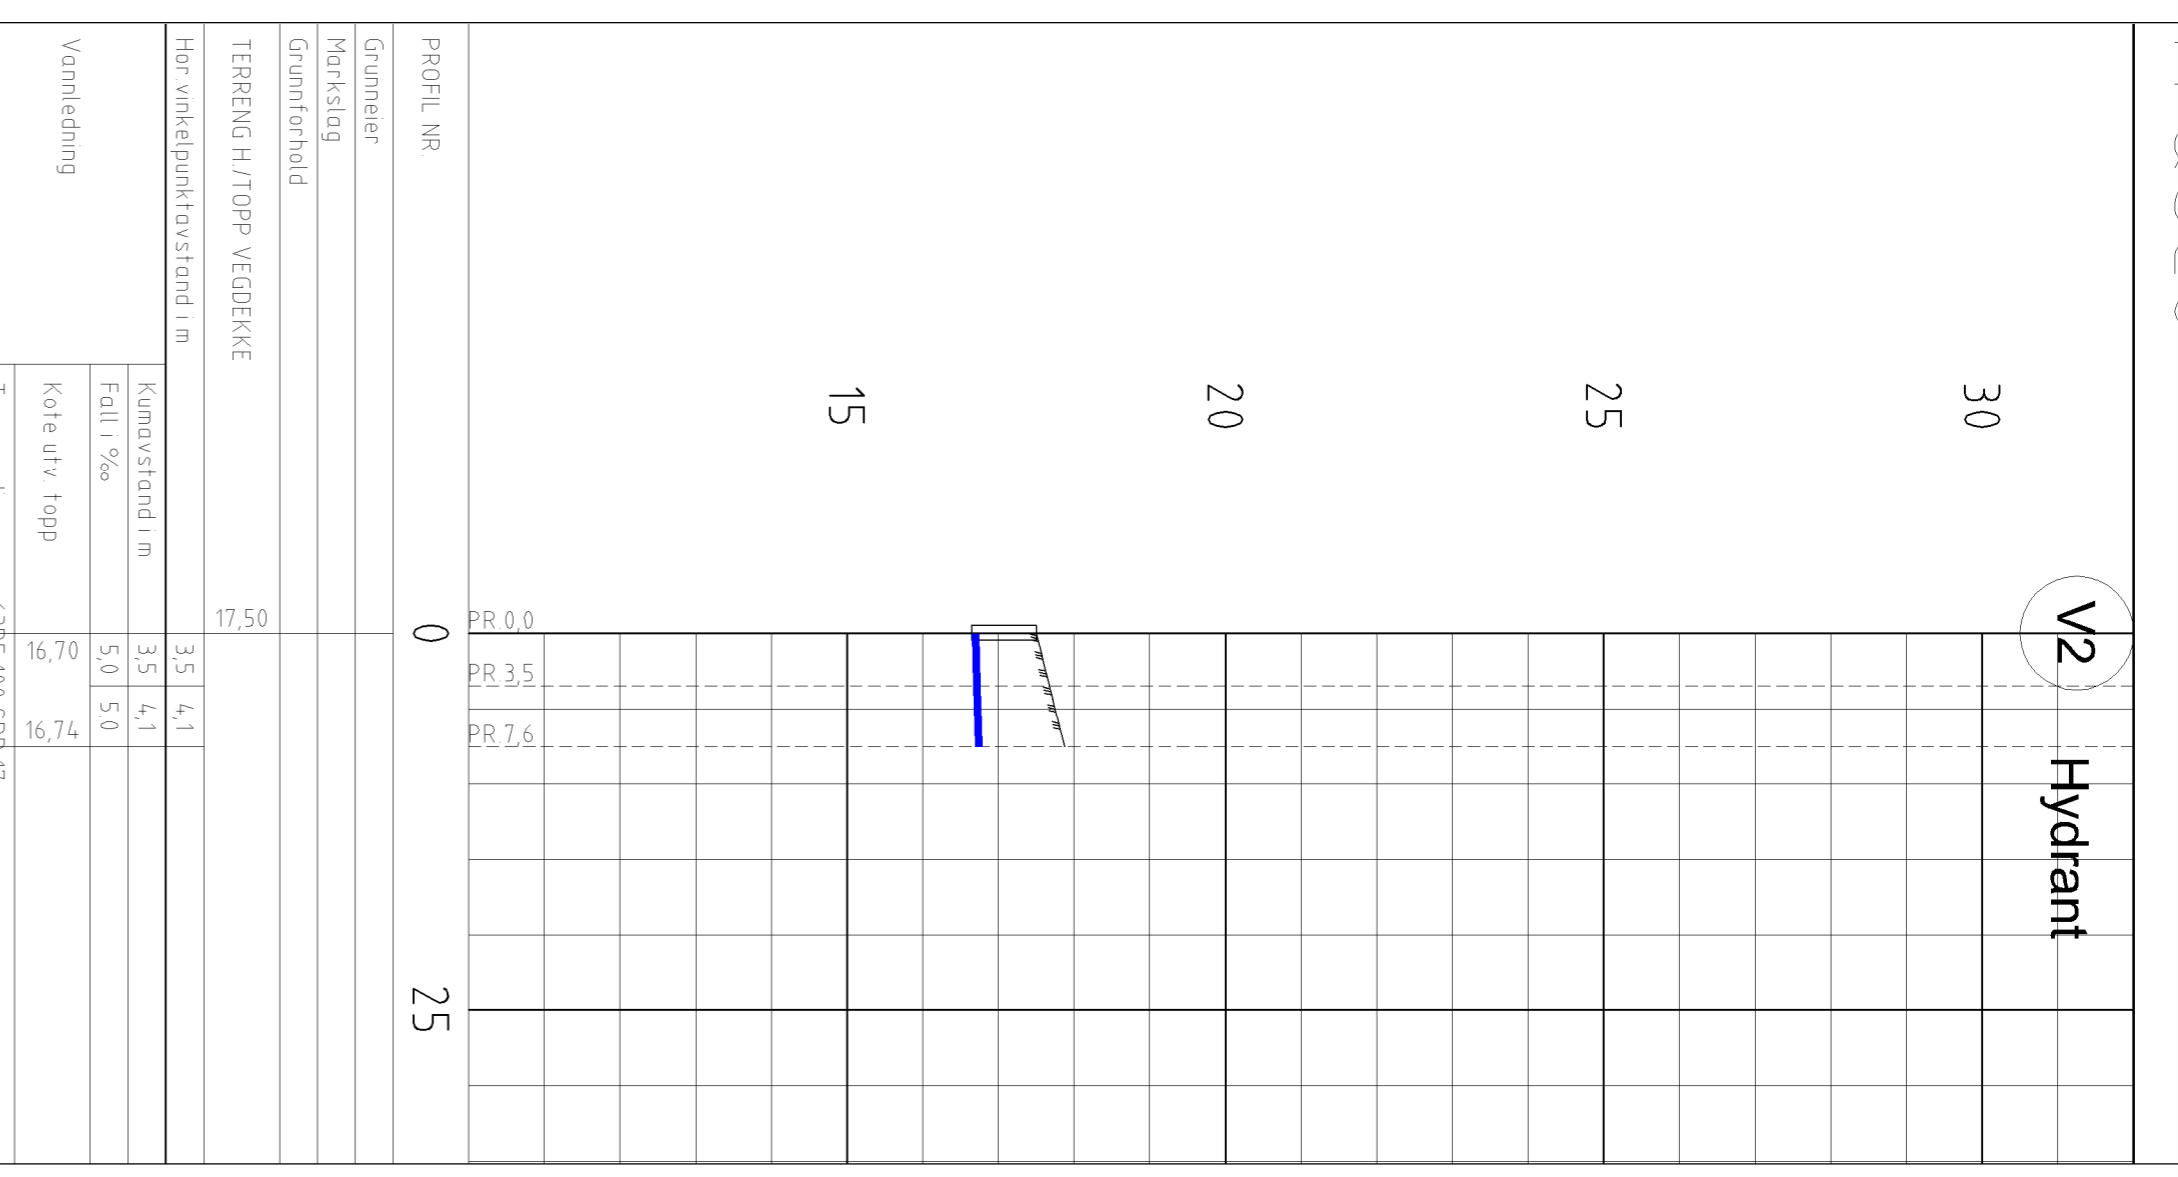
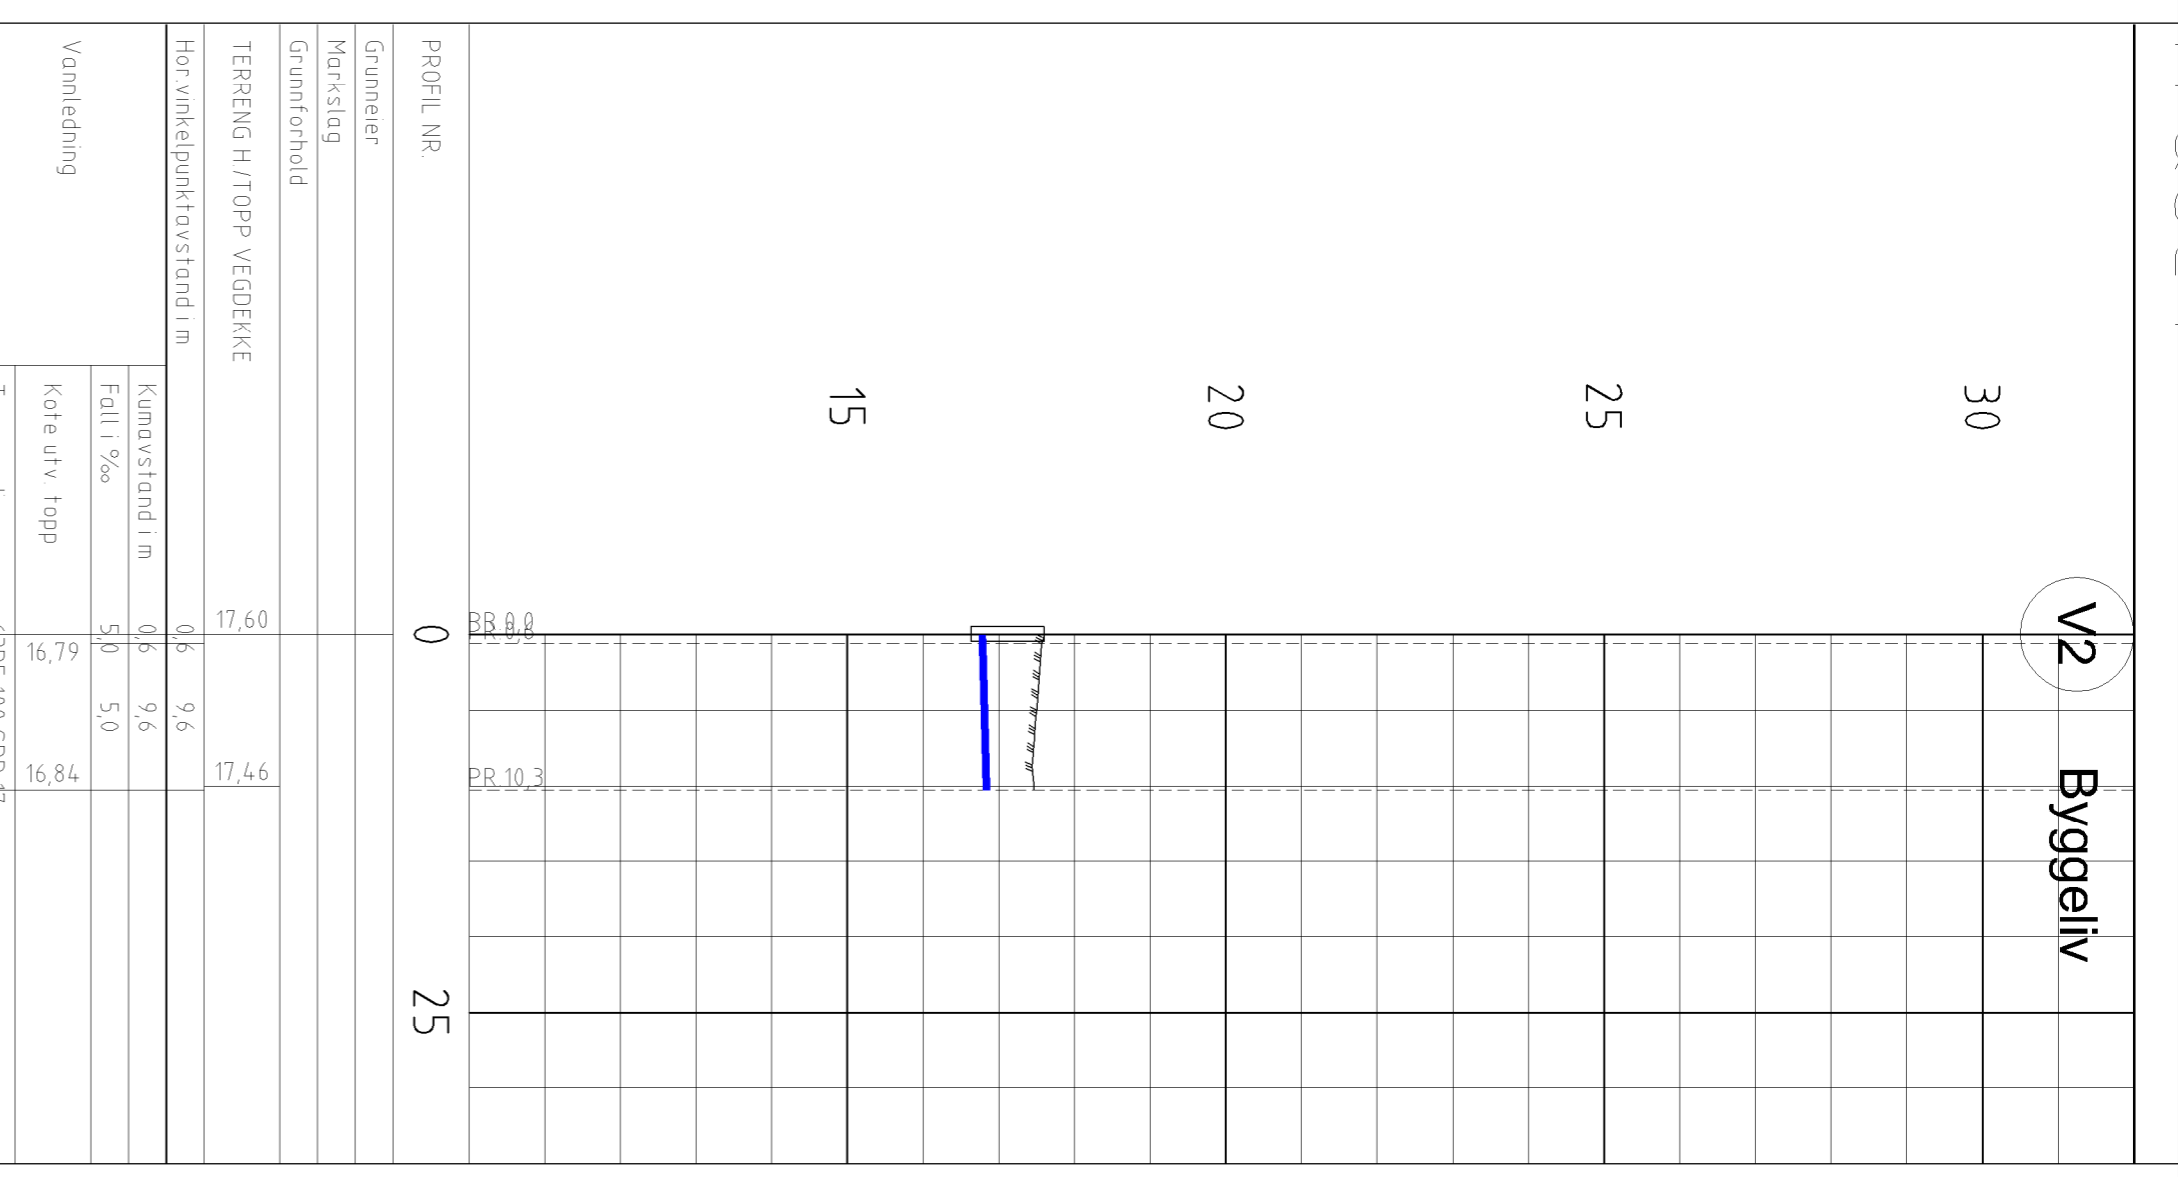


1:500

Tegnforklaring

- Planlagt Eksisterende
- Spillvannsledning
- Vannledning
- Overvannsledning
- Kum
- Brannventil i kum
- Brannhydrant
- Saneres
- Overetlg.
- Underetlg.
- Sandfang
- Areal til fordrøyning

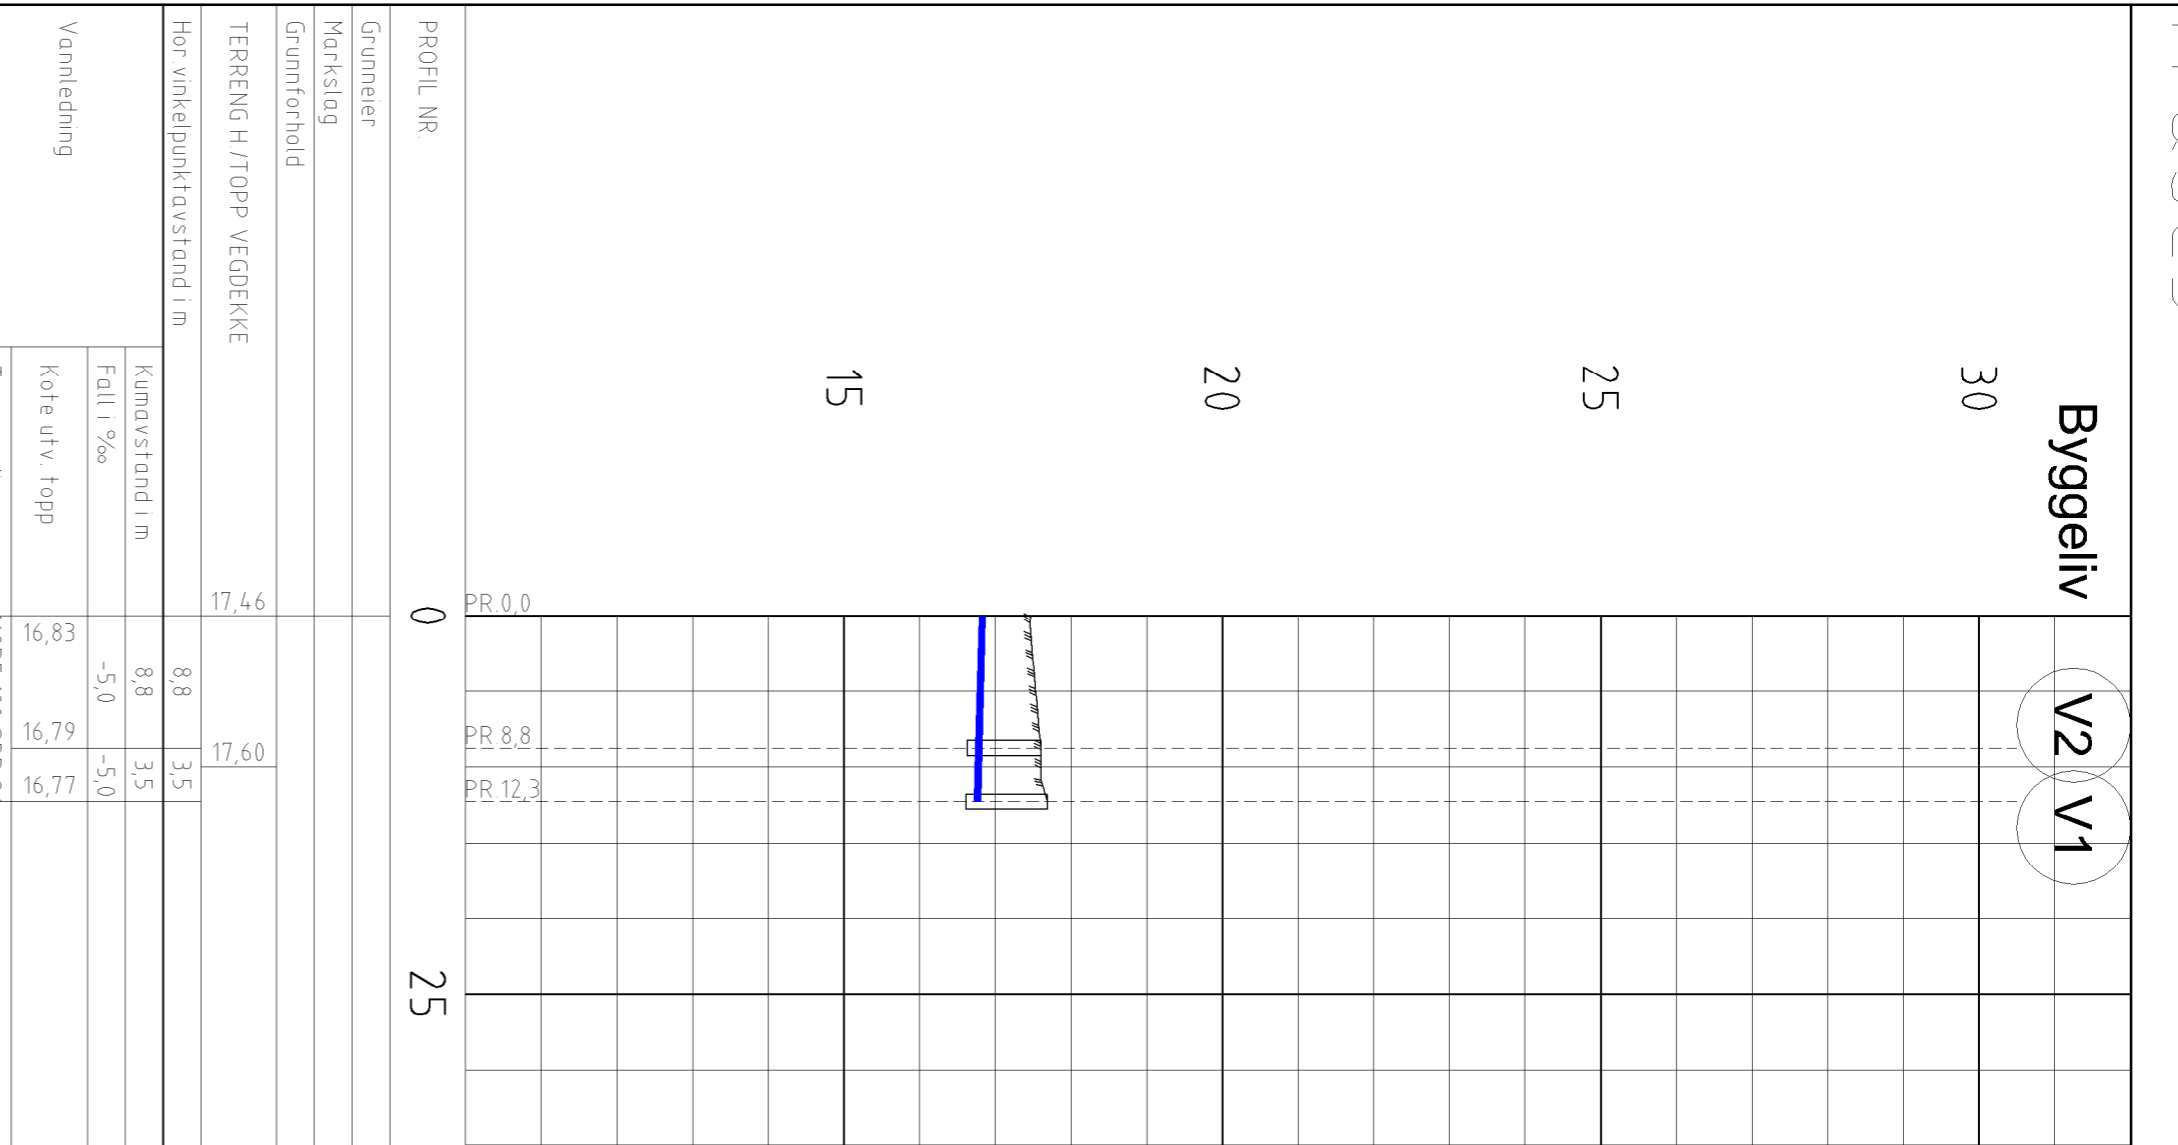

03	Ei eksisterende SP-sløp fra bygg S8 - S9	MSGr	BcCI	BcCI	25.01.2017
02	Dimensjonering grunnet under keller og nytt innstakpunkt	MSGr	BcCI	BcCI	17.01.2017
01	Dimensjonering med brannhydrant	MSGr	BcCI	BcCI	18.03.2016
Statustekst	Endring	Utrett	Kontor	Ansvar	Dato
<b>Stoltz Bolig</b>		MSGr	BcCI	BcCI	18.03.2016
Kranvik BS		MSGr	BcCI	BcCI	1.400 / 1.500
Søkrad om forhåndsuttalelse		Oppdragsleder: <b>Mart Grimstad</b>			
Lengdeprofil		Oppdragsnr: <b>17715001</b>			
Vannledning		Disiplin: <b>VA</b>			
