


FORDRØYNINGSMAGASIN - PRINSIPPSKISSE

F2

Fordrøyningsvolum 5,3 m³.

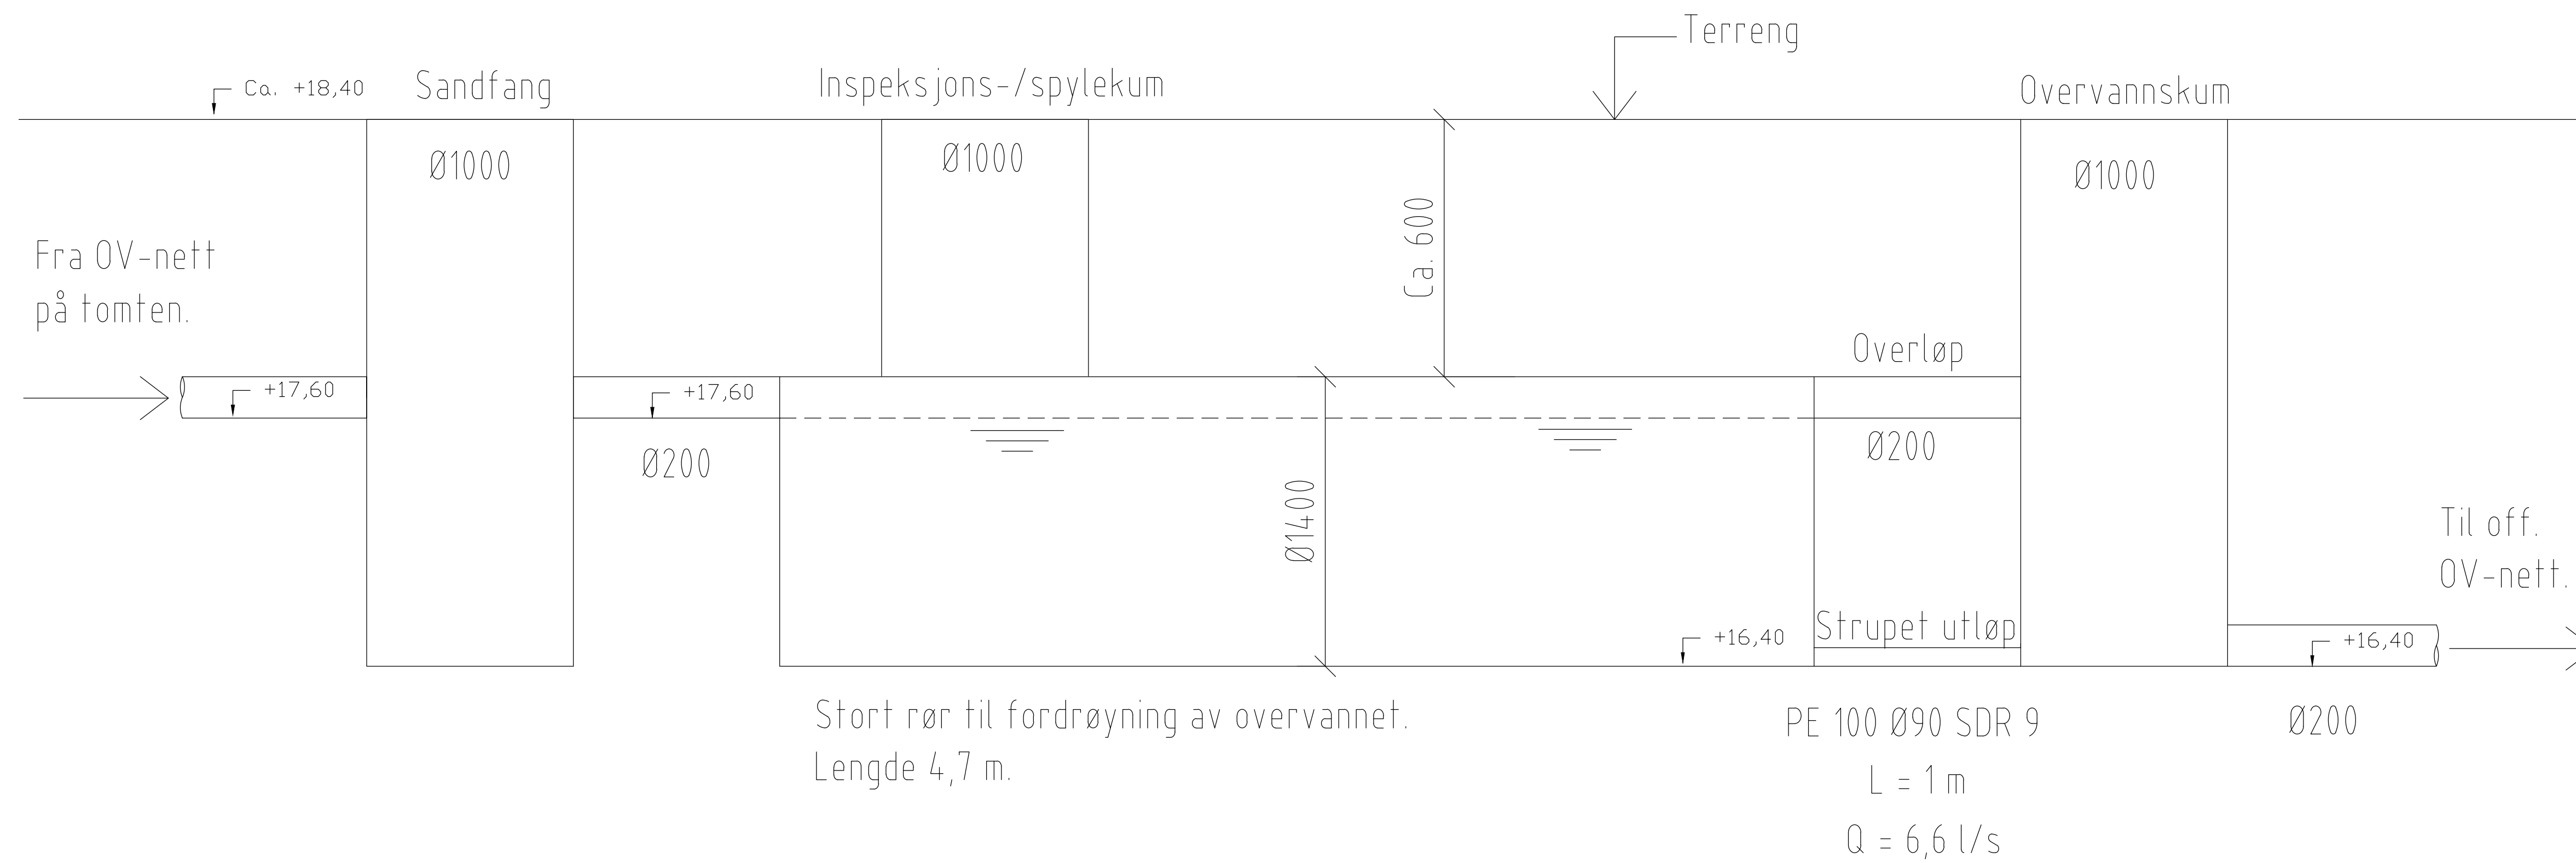

Status	Rev.	Endring	Utført	Kontr.	Ansv.	Dato
			MaGr	BeCl	BeCl	25.01.2016
Stoltz Bolig			Målestokk	Format		
Knavik B5			1:20	A1		
Søknad om forhåndsuttalelse			Oppdragsleder: Mari Grimstad			
Fordrøyningsbasseng			Oppdragsnr: 17715001			
F2						
SWECO Norge AS STORETVEITVEGEN 98 TLF.: 55275000 FAX: []			Disiplin	Løpenummer	Status	Rev.
VA			GH011	C	00	