



Plan hovedetasje

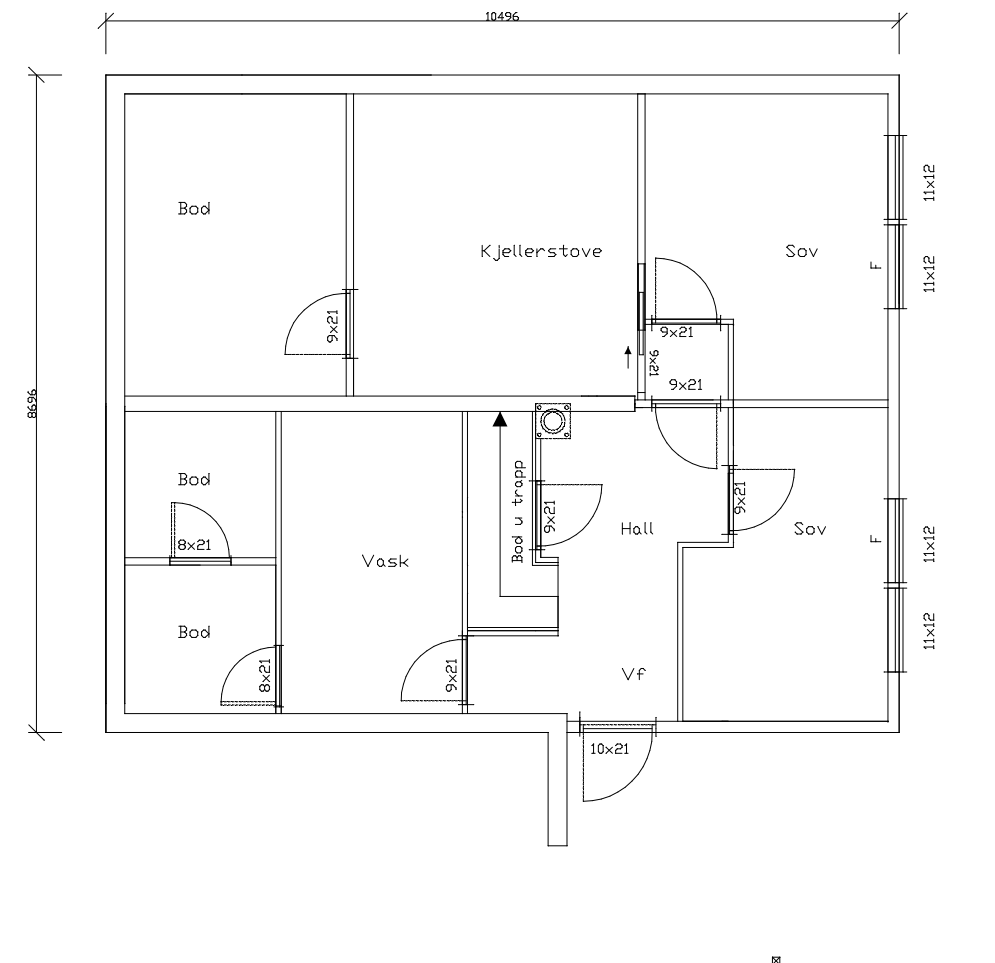

Plan underetasje

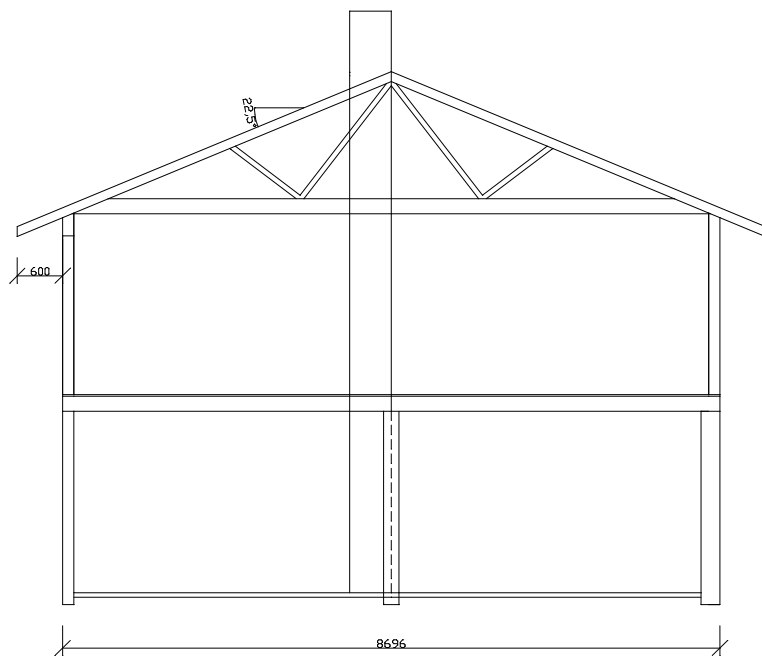

Snitt

Tiltakshaver:			
Ove Kalmar Selen Kvinge			
Tegning:			
PLAN OG SNITT EINEBUSTAD, ETTER OMB.			
Dato: 09.04.2014	Konstr./Tegnet: E.T	Målestokk: 1:100	Tegn nr: 103
Rev: 20.05.2014	G.nr/B.nr: 199/6	Kommune: Lindås	
K&S & Sønn byggevarehandel AS			
Sauvågen 83, 5915 Hjelmås			
Tlf 56353370, Faks 56353481			