


FØR UTBYGGING

ETTER UTBYGGING

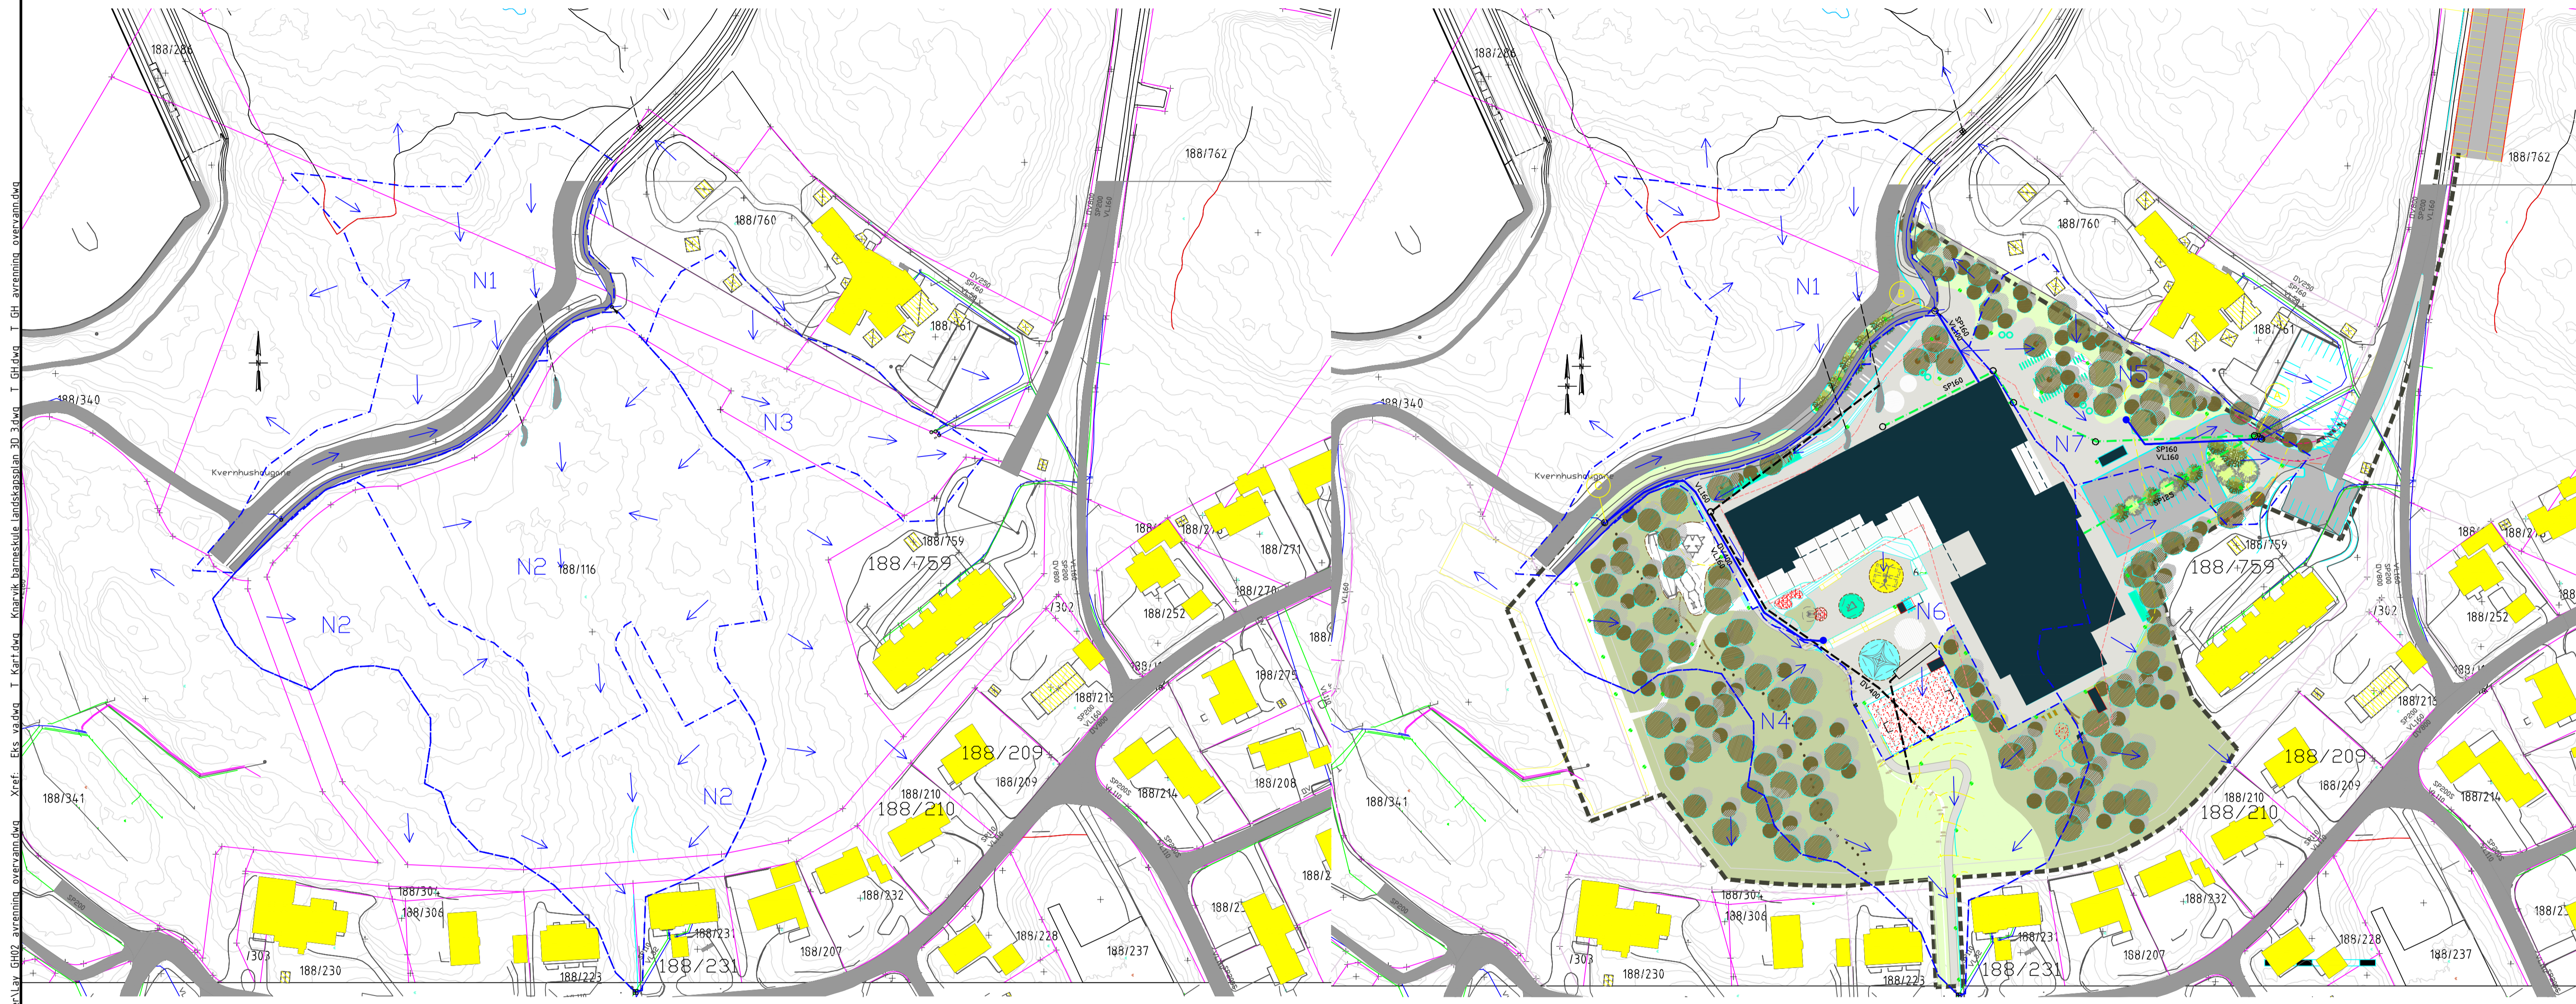

- Avrenning/flomveg
- - - Avgrensning nedslagsfelt

Filnavn: D:\A075000\A079474\3 Prospekt\dokumenter\3.1 Tegninger\710_VA\20\Planteminer\AV GH2\avrenning_oversvann.dwg
 Xref: Eks_val.dwg, I_Kart.dwg, Knarvik_barneskule_landsskissplan_3D_3.dwg, I_GH_avrenning_oversvann.dwg
 Format: A1
 Plott: abm 16.01.2017 15:05

Rev.	Dato	Revideringen gjelder	Nr.	Saksb.	Sidem.k.	Oppdr.a.
Skanska			Tegnet av	Saksbehandler		
Knarvik barneskule			abm	ABM		
Nedbørsfelt og flomveier			Sidemannscontr.	Oppdragsansvarlig		
			ADGR	OJSL		
			Fag	Målestokk		
				1:1000 (A1)		
			Dato	1:2000 (A3)		
				16.01.17		
			Oppdragsnr.	Status		
			A079474	VA RAMMEPLAN		
			Tegning nr.	Rev.		
				GH02		