



### Statens vegvesen

## Særskilt vedtak og betingelser for arbeidet

Plan nr.:	<b>N7106-2017</b>	Sak/Sveis nr.:	<b>17/14</b>	Vedtak nr.:	<b>N7106-2017</b>
Veg nr.:	<b>EV39</b>	fra Hp/km:	<b>27/5600</b>	til Hp/km:	<b>27/6360</b>
Strekning:	<b>Knarvik - Oppedal</b>			Sted:	<b>Osterfjordvegen</b>
Arbeid som skal utføres: <b>Oppsetting av veglys, graving av grøft</b>					
<b>Arbeidet utføres i perioden</b>					
Fra dato:	<b>13 februar 2017</b>	Til dato:	<b>28 februar 2017</b>		
Annet: Arbeid i tida man - fre kl 08.30 - 14.30.					

Region:	Vest	Region (2):	Velg
Avdeling:	Hordaland	Avd. (2):	Velg
		Avd. (3):	Velg
Seksjon:	Vegseksjon Nord-, Midt- og Sunnhordland	Telefon:	95 845 124
		Faks:	
Adresse:	e-post: <a href="mailto:nordhordland.arbeidsvarsling@vegvesen.no">nordhordland.arbeidsvarsling@vegvesen.no</a>		

Med hjemmel i skiltforskrift av 7. oktober 2005 nr 1219 §§ 26, 28, 30 og 32 og vegtrafikkloven §7 treffes vedtak om bruk av følgende trafikkregulerende skilt/lyssignaler/dirigering/oppmerking i samsvar med vedlagte skisse:

Fartsgrenseskilt (362.x).....	<input type="checkbox"/>	Andre trafikkregulerende tiltak	<input checked="" type="checkbox"/>	Trafikksignal (skyttel).....	<input type="checkbox"/>			
<input type="checkbox"/>	<input type="checkbox"/>	Nedsatt hastighet. Manuell dir.		Manuell dirigering.....	<input checked="" type="checkbox"/>			
30	40	50	60	70	80	90	Vegstengning.....	<input type="checkbox"/>

### Betingelser for arbeidet:

- Arbeidet skal varsles som vist på vedlagte arbeidsvarslingsplan, datert: **10.02.2017**
- Bestemmelsene i skiltforskriften og håndbok N301 "Arbeid på og ved veg" gjelder for arbeidet
- Ansvarlig for gjennomføring og oppfølging (kryss av):
 

Statens vegvesen.....	<input checked="" type="checkbox"/>	⇒	Byggeleder:	<b>Inge-Andre Håkull</b>
Annen offentlig etat.....	<input type="checkbox"/>	⇒	Angi hvilken:	
Entreprenør.....	<input type="checkbox"/>	⇒	Frøde Haugsvær Maskin AS	
- Ansvarshavende: **Hogne Nygård** Tlf./e-post: **90069757/hogne@fh-maskin.no**  
 Stedsansvarlig(e): **VTS får beskjed hver uke** Tlf./e-post: **Vaktelefon Aarekol 45974107**
- Loggbok skal alltid føres, og returneres fylkesavdeling: **Hordaland**
- Lede-/følgebil .....
- Følgende skal varsles/informeres om arbeidet (kryss av):
 

Politi.....	<input type="checkbox"/>	Brannvesen.....	<input checked="" type="checkbox"/>	Ambulanse/lege.....	<input checked="" type="checkbox"/>
Vegtrafikksentralen.....	<input checked="" type="checkbox"/>				
Skole.....	<input type="checkbox"/>	⇒	Angi hvilke(n):		
Kollektivselskap.....	<input checked="" type="checkbox"/>	⇒	Angi hvilke(t):	<b>Tide/Nobina/Skyss/Firda billag</b>	
Radio, presse m.m.....	<input type="checkbox"/>	⇒	Angi hvem:		
Andre.....	<input type="checkbox"/>	⇒	Angi hvem:		
- Tillatelser:
 

Gravetillatelse.....	<input type="checkbox"/>	Arbeidstillatelse.....	<input checked="" type="checkbox"/>
----------------------	--------------------------	------------------------	-------------------------------------

 NB: Se vedlagte vilkår for gravetillatelsen
- Kopi av all dokumentasjon som inngår i arbeidsvarslingsplanen skal oppbevares på arbeidsstedet.
- Spesielle vilkår/betingelser:

Arbeidsområder (område med nedskiltet hastighet) kortest mulig, max. 150 - 200 m. Bruk 149 Kø begge retninger.  
 Ved opphold i arb skal skilt blendes/fjernes. Oppheving av midlertidig fartsgrense omgående etter område med redusert hastighet. Unngå opphopning av kjøretøy. Avslutt evt manuell dirigering midlertidig.

NB: Politiet og ansvarshavende skal ha kopi av blanketten.

Bergen

10.02.2017

Sted

Dato

Statens vegvesen

*A. Løtveit*  
**Arve Løtveit**

Sign. (etter fullmakt)



Statens vegvesen

### Plan for varsling og sikring av vegarbeide

Plan nr.:	N7106-2017	Sak/Sveis nr.:	17/14	Vedtak nr.:	N7106-2017
Veg nr.:	EV39	fra Hp/km:	27/5600	til Hp/km:	27/6360
Strekning:	Knarvik - Oppedal	Sted:	Osterfjordvegen		
Arbeid som skal utføres:	Oppsetting av veglys, graving av grøft				
Entreprenør:	Frode Haugsvær Maskin AS				
Adresse:	0	5981 Masfjordnes	hogne@fh-maskin.no		
Ansvarshavende:	Hogne Nygård	Tlf./e-post:	90069757/hogne@fh-maskin.no		
Stedsansvarlig(e):	VTS får beskjed hver uke	Tlf./e-post:	Vakttelefon Aarekol 45974107		
Arbeidet utføres	fra dato:	13 februar	2017	Til dato:	28 februar 2017

Underskrevet plan er vedtak med hjemmel i skiltforskriftens §29 og §30. Særskilt vedtak for trafikkregulerende tiltak skal vedlegges.

**Varslingsmaterieill:**

Skilt nr.:	Ant.:
	110 2
	362.50 et behov
	362.70 4
	808.727 2
1098 lykt	et behov
149 KØ	2
1098 Lykt	2


**Merknader:**

All arbeidsvarsling blendes når det ikke er arbeid på anlegget. Loggbok føres.  
Skilt tilpasses eksisterende arb.varsling i Bjørsviktunnelen  
Alltid min. 2 personer på stedet.  
Sikre ved behov.

Etablere korte arbeidsområder på 150 - 200 m. Skilting flyttes etter til nytt arbeidsomr.  
Lykt 1098 på 110- og 149-skilt.  
Bruk skilt 149 KØ begge retninger.  
Husk siktsone og stopplengde ved skiltplassing.  
Opphebing av midlertidig farts-grense : Ved arb- området slutt.

**Blankettfordeling:**

<input checked="" type="checkbox"/>	Statens vegvesen
<input checked="" type="checkbox"/>	Entreprenør
<input checked="" type="checkbox"/>	Ansvarshavende
<input checked="" type="checkbox"/>	Politiet
<input checked="" type="checkbox"/>	Lindås kommune

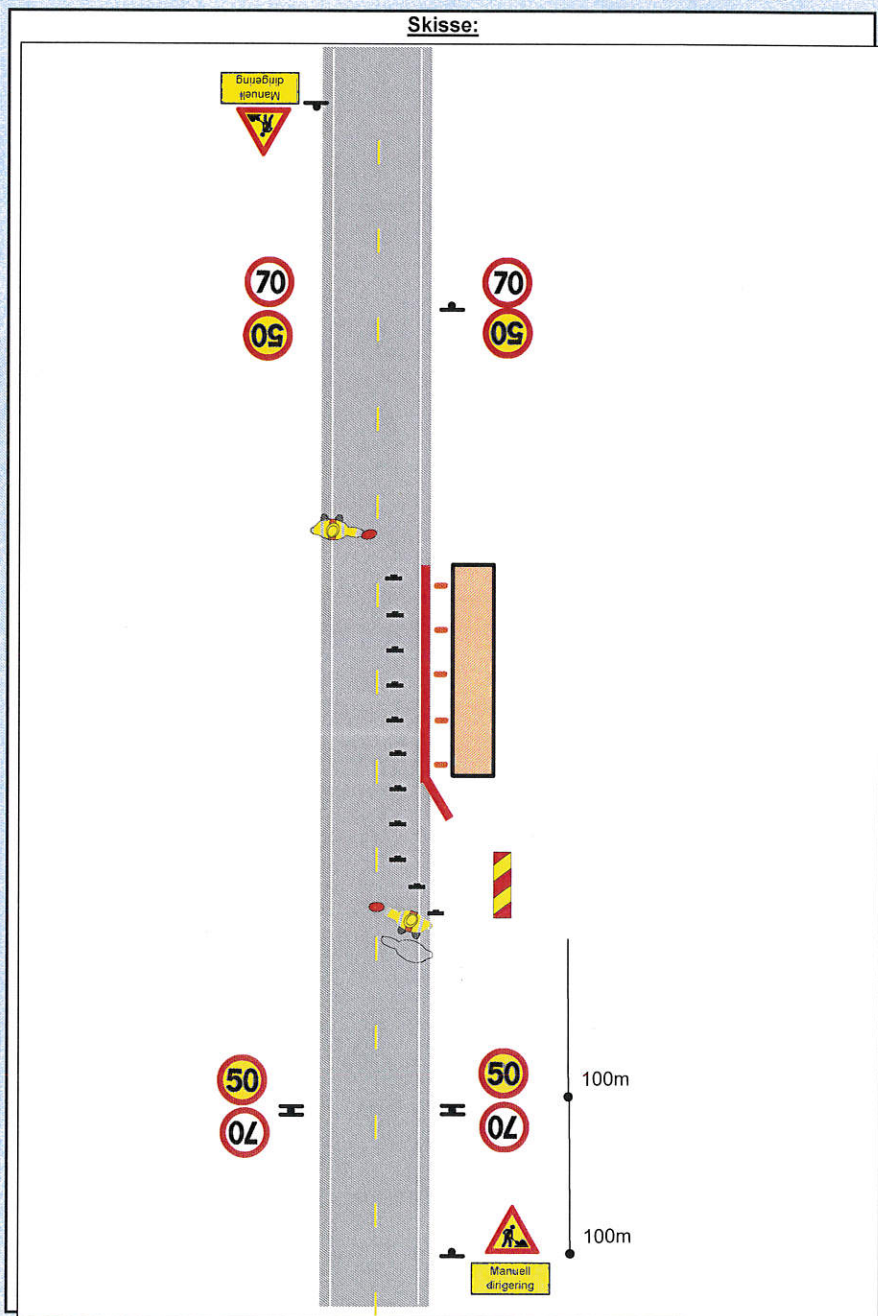

Fylles ut av skiltmyndigheten:

Bergen	10.02.2017	Statens vegvesen
Sted	Dato	Arve Løvteit
		Sign. (etter fullmakt)



# Statens vegvesen

## Risikovurdering av arbeide på eller ved veg

Plan nr.:	<b>N7106-2017</b>	Sak/Sveis nr.:	17/14	Vedtaks nr.:	<b>N7106-2017</b>
Veg nr.:	<b>EV39</b>	fra Hp/km:	<b>27/5600</b>	til Hp/km:	<b>27/6360</b>
Strekning:	<b>Knarvik - Oppedal</b>			Sted:	<b>Osterfjordvegen</b>
Arbeid som skal utføres:	<b>Oppsetting av veglys, graving av grøft</b>				
Ansvarshavende:	<b>Hogne Nygård</b>			Tlf./e-post:	<a href="mailto:90069757/hogne@fh-maskin.no">90069757/hogne@fh-maskin.no</a>
Entreprenør:	<b>Frode Haugsvær Maskin AS</b>			Adresse:	
Arbeidet utføres i perioden				<b>5981 Masfjordnes</b>	
Fra dato:	<b>13 februar</b>	<b>2017</b>	Til dato:	<b>28 februar</b>	<b>2017</b>
				E-post:	<a href="mailto:hogne@fh-maskin.no">hogne@fh-maskin.no</a>

En risikovurdering er en vurdering av hva som kan gå galt, hva som kan gjøres for å hindre det og hvordan en kan redusere konsekvensene dersom noe skjer.

- Tre spørsmål er kjernen i risikovurderingen:
- Hva kan gå galt?
  - Hva kan vi gjøre for å hindre dette?
  - Hva kan vi gjøre for å redusere konsekvensene dersom det skjer?

Forhold som kan medføre risiko for ulykke:	Sannsynlighet:		Konsekvens:		Prioritet: (= produktet)
	Stor: 1	Middels: 2	Stor: 1	Middels: 2	
Forhold nr.:	Sett inn verdi for :		Sett inn verdi for :		
↓ Beskrivelse:	Liten: 3		Liten: 3		
Eks.: Byggegrøp 1 m dyp umiddelbart inntil kjørebane	1	2	2	2	2
1: Påkjørsel av arbeidere eller dirigenter	2	1	1	1	2
2: Påkjørsel iforbindelse med utsetting av arbeidsvarsling	2	1	1	1	2
3: Utkjøring i kabelgrøft	2	1	1	1	2
4: Påkjørsel av maskiner og utstyr	2	1	1	1	2
5:					0
6:					0
7:					0
8:					0
9:					0
10:					0
11:					0

Forhold nr.:

↓ Tiltak for å forhindre at ulykker skjer / reduserer konsekvensene av en ulykke:

- Godkjent arbeidstøy i høy synlighet, blinkelamper og tydelig lys i stoppspake
- Være svært oppmerksom under utsetting av skilt, bruke blinkebil og godkjendt arbeidstøy i høy synlighet
- Benytte tung sikring og 906 der det er behov.
- Benytte manuell dirigering, 906 etter behov for å markere
- 
- 
- 
- 
- 
- 
- 

Merknader:

---



---



---



---



Statens vegvesen

### Beskrivelse av arbeidet som skal utføres

Plan nr.:	N7106-2017	Sak/Sveis nr:	17/14	Vedtak nr.:	N7106-2017
Veg nr.:	EV39	fra Hp/km:	27/5600	til Hp/km:	27/6360
Strekning:	Knarvik - Oppedal	Sted:	Osterfjordvegen		
Arbeid som skal utføres:	Oppsetting av veglys, graving av grøft				

Montering av vegbelysning, graving av kabelgrøft og fundamenter. Arbeidet vil foregå på dagtid, med minimal eller ingen ventetid.  
ARBEIDSTID 08:30 TIL 14:30

