



Plan hovedetasje
Bra 109 m²

REV.	DATE	REVISJONEN GJELDER	SIGN.
Dato:	26.01.2017	Konstr. / Tegnet DEH	Tiltakshaver: Rune og Cecilie Eikanger
Tittel:	Enebolig m/garasje		Erstattning for: Erstattet av:
Målestokk:		1:100	
Hensvisning:		Etth.us.no	
Beregning:		Format: A4	


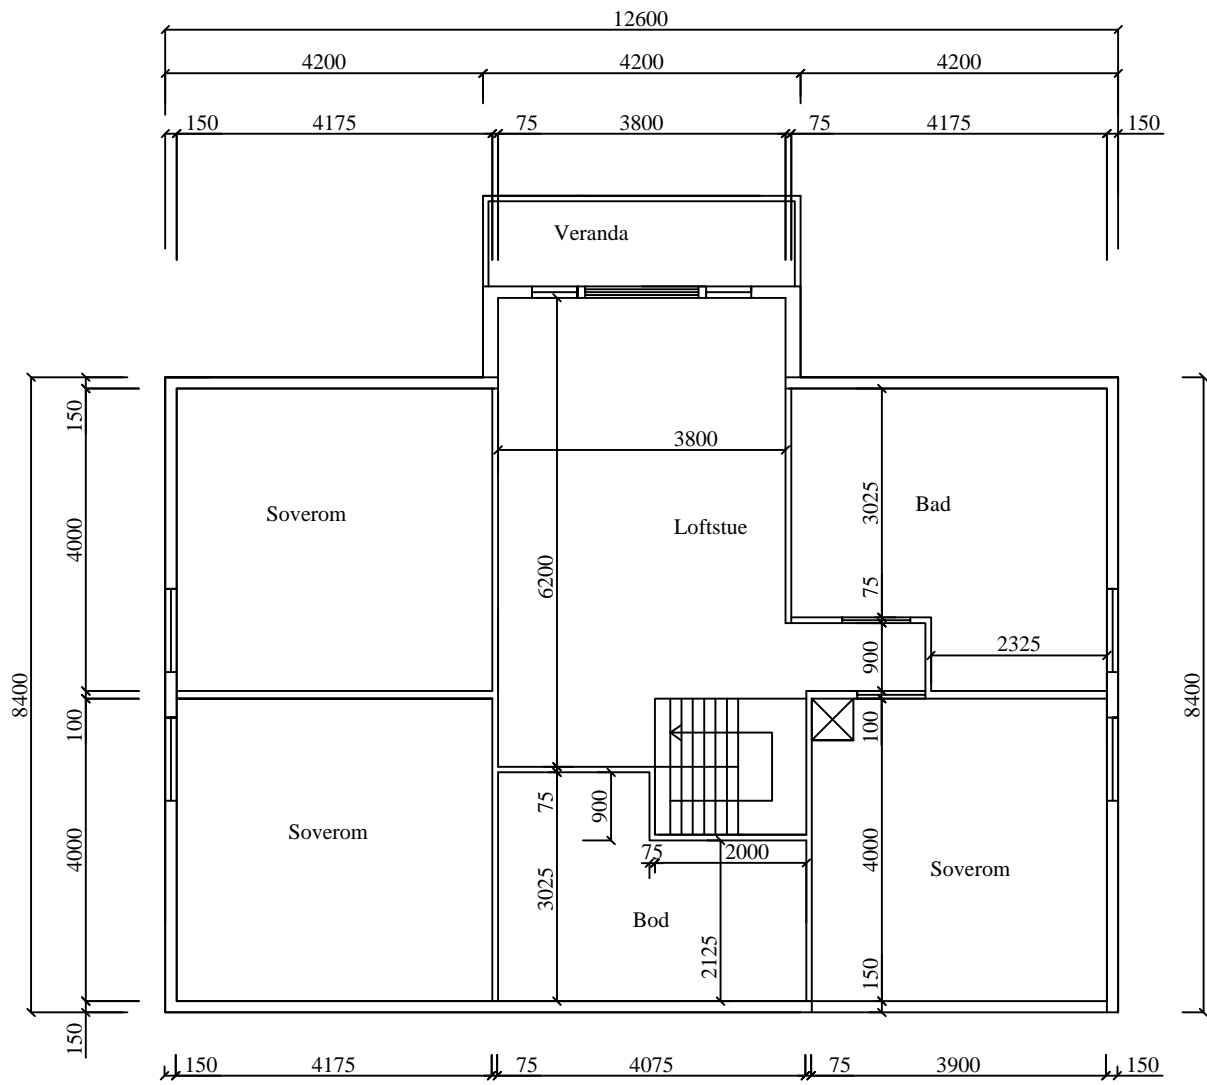


Plan loft
Bra 87 m2

REV.	DATE	REVISJONEN GJELDER	SIGN.
Dato:	26.01.2017	Konstr. / Tegnet DEH	Tiltakshaver: Rune og Cecilie Eikanger
Tittel:	Enebolig m/garasje		
		Målestokk: 1:100	Etth.us.no
Henvi.sning:	Beregning:		

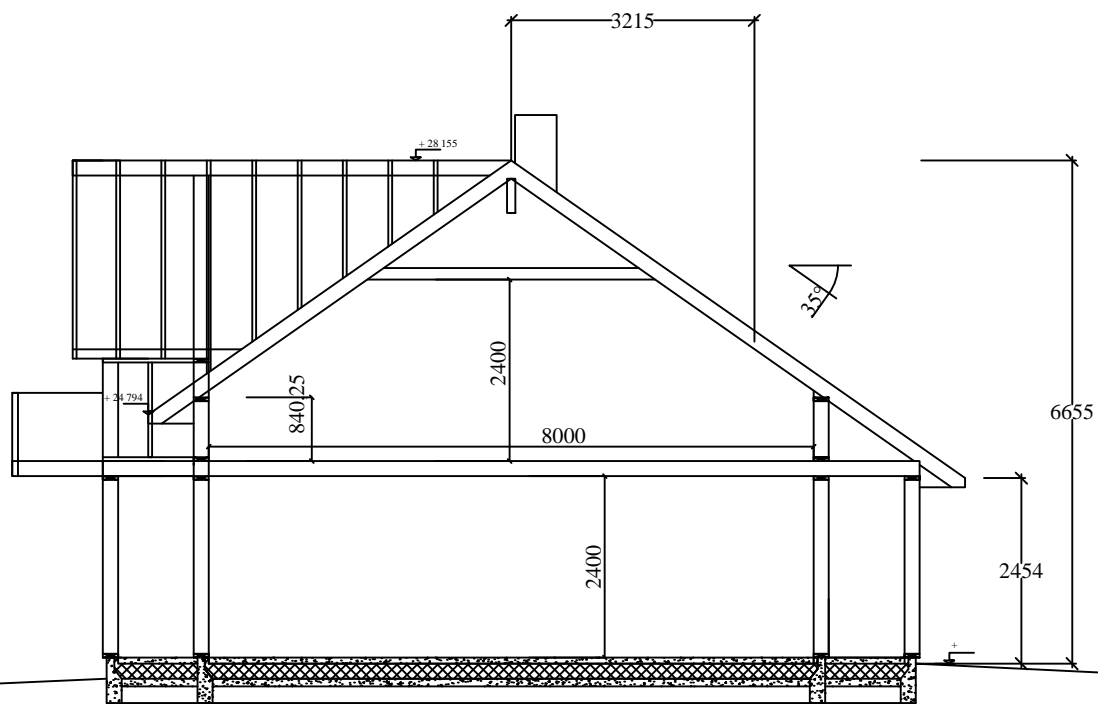


REV.	DATE	REVISJONEN GJELDER			SIGN.
Dato: 26.01.2017	Konstr. /Tegnet DEH	Gnr./bnr:	Målestokk: 1:100	Tiltakshaver: Rune og Cecilie Eikanger	
Tittel: Enebolig m/garasje				Erstatning for:	Erstattet av:
				Etthus.no	
Henvising:		Beregning:		Format: A4	

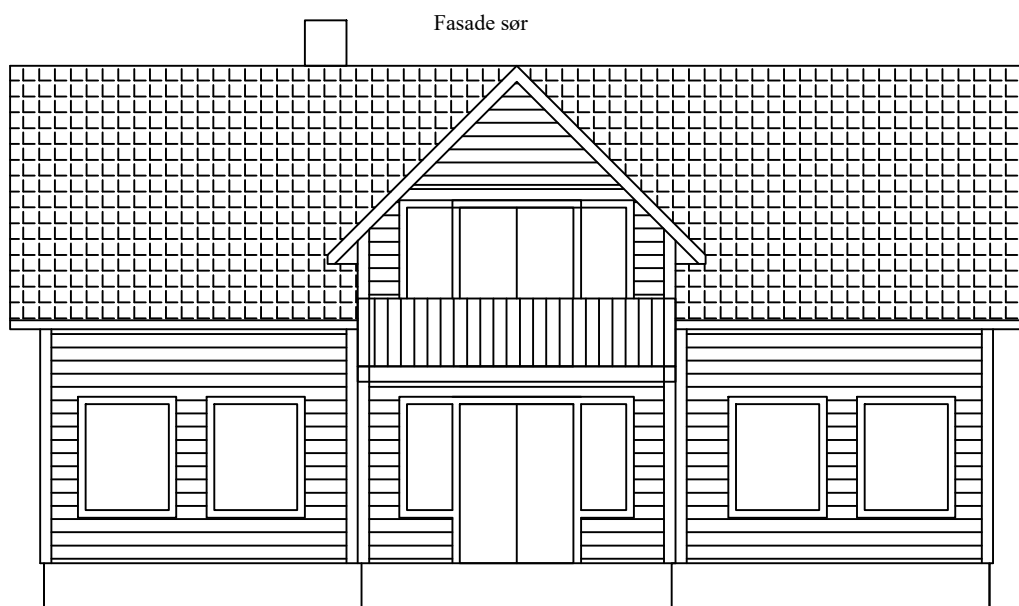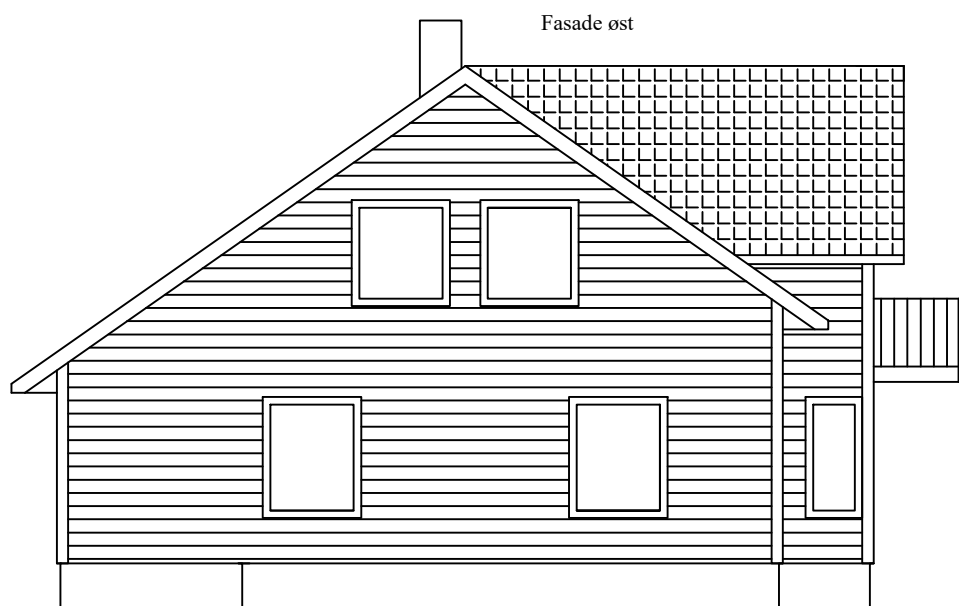


REV.	DATO	REVISJONEN GJELDER			SIGN.
Dato:	26.01.2017	Konstr. /Tegnet	Gnr./bnr:	Målestokk:	Tiltakshaver:
		DEH		1:100	Rune og Cecilie Eikanger
Tittel:	Enebolig m/garasje				
				Erstatning for:	Erstattet av:
				Etthus.no	
Henvisning:		Beregning:		Format:	A4

Fasade nord

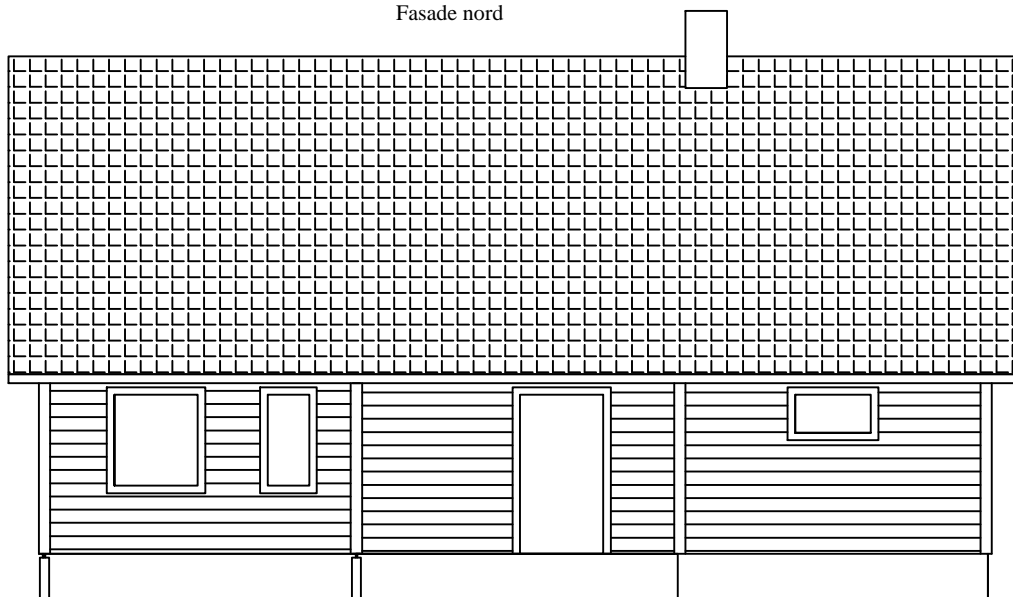

Fasade vest

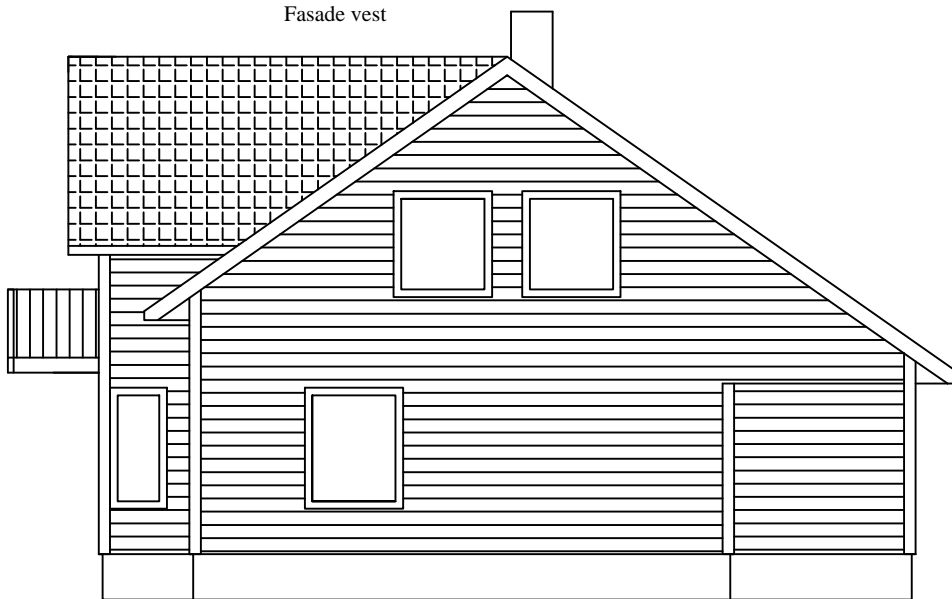

REV.	DATO	REVISJONEN GJELDER			SIGN.
Dato:	26.01.2017	Konstr. /Tegnet	Gnr./bnr:	Målestokk:	Tiltakshaver:
		DEH		1:100	Rune og Cecilie Eikanger
Tittel:				Erstatning for:	
Enebolig m/garasje				Erstattet av:	
				Etthus.no	
Henvising:		Beregning:		Format:	
				A4	