
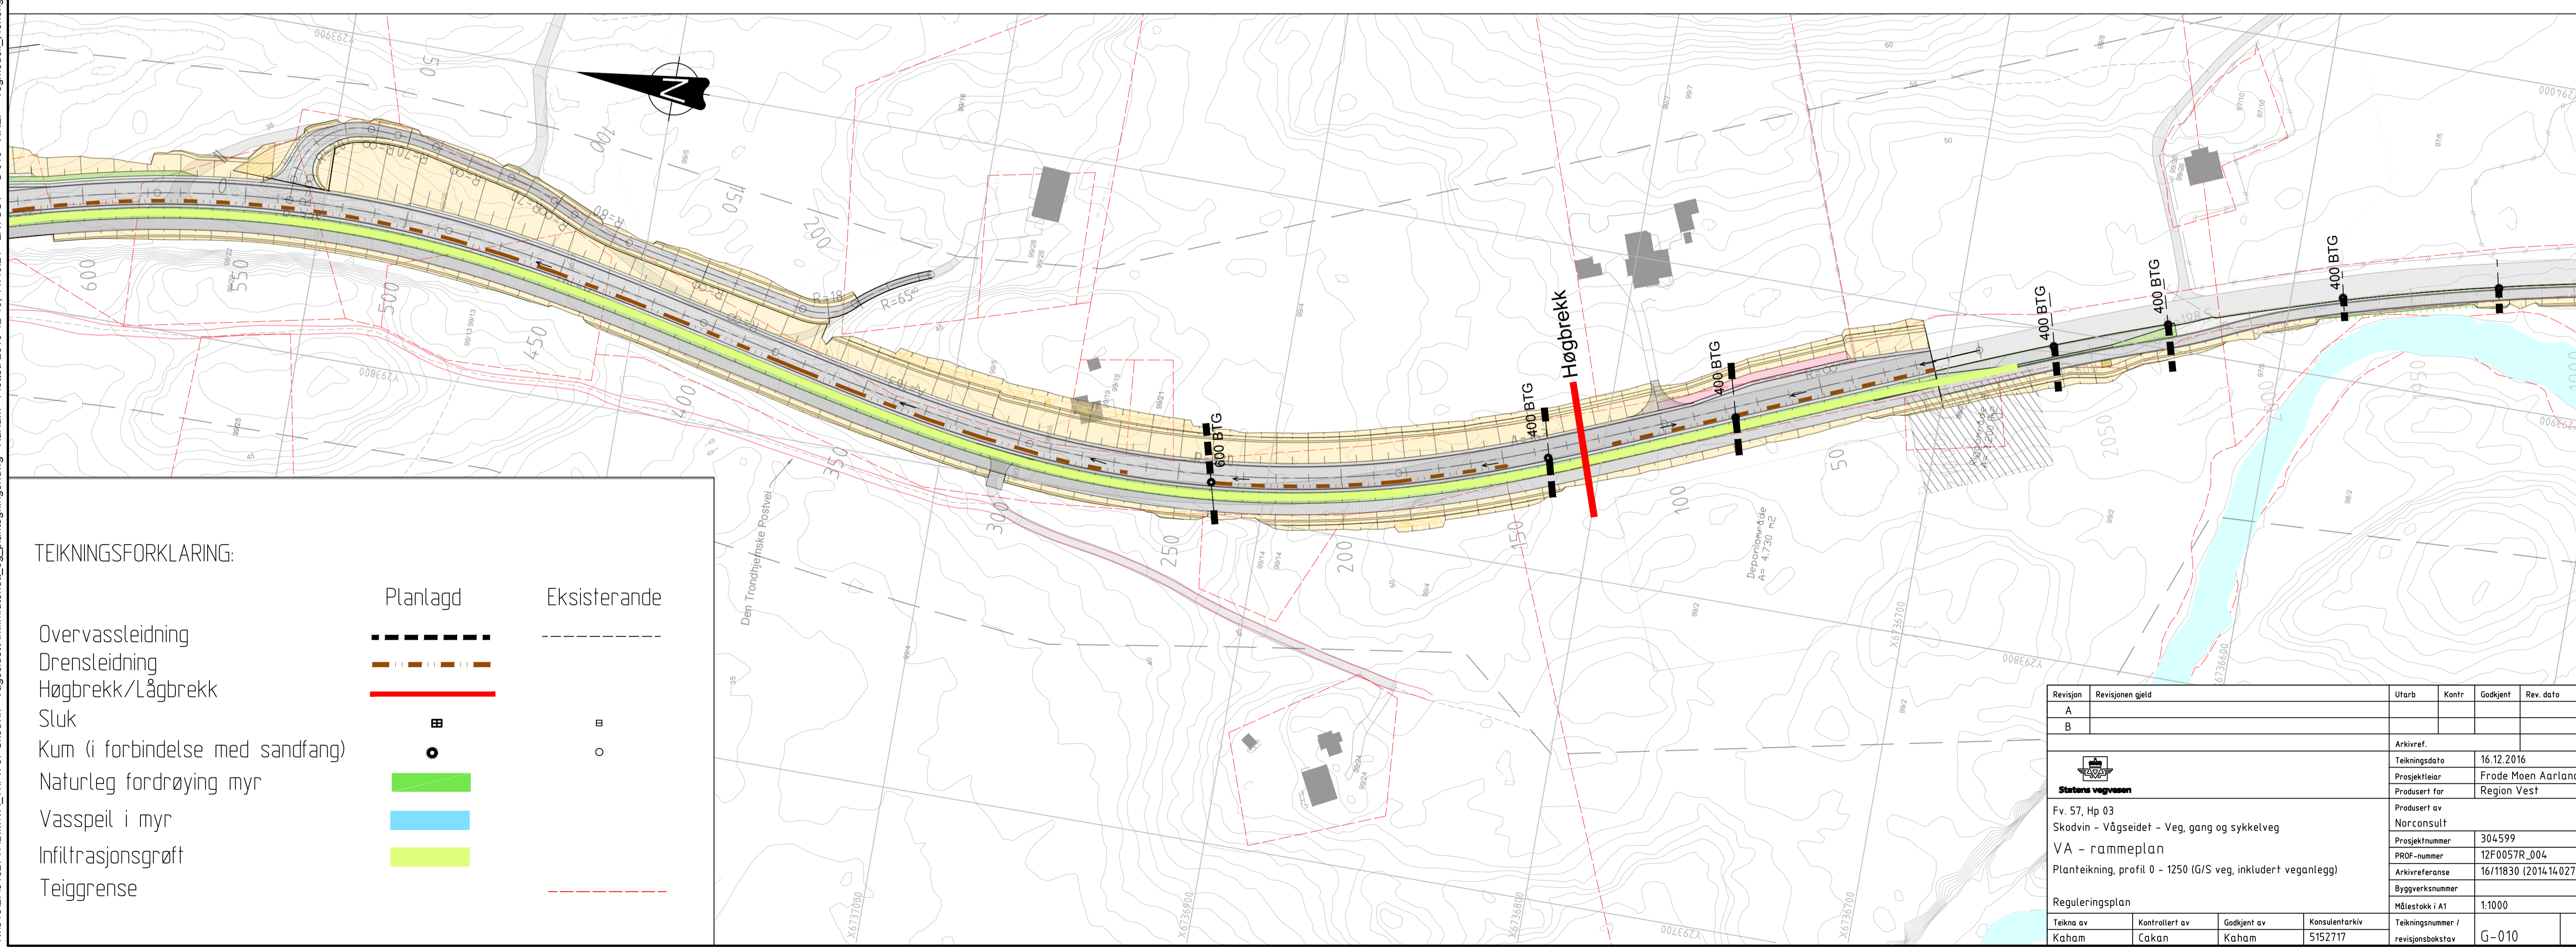


N:\5152715\62717\BIMVA_TiFv_57_Skodvin - Vågseidet\K\Milliteneet_og_plantegninger.dwg - Kårlam - Plottet: 2016-12-16, 11:46:21 - LAYOUT = G-010 - XREF = vegmodell - forengete_slikketegninger_eterutbygging_T_KART_2'

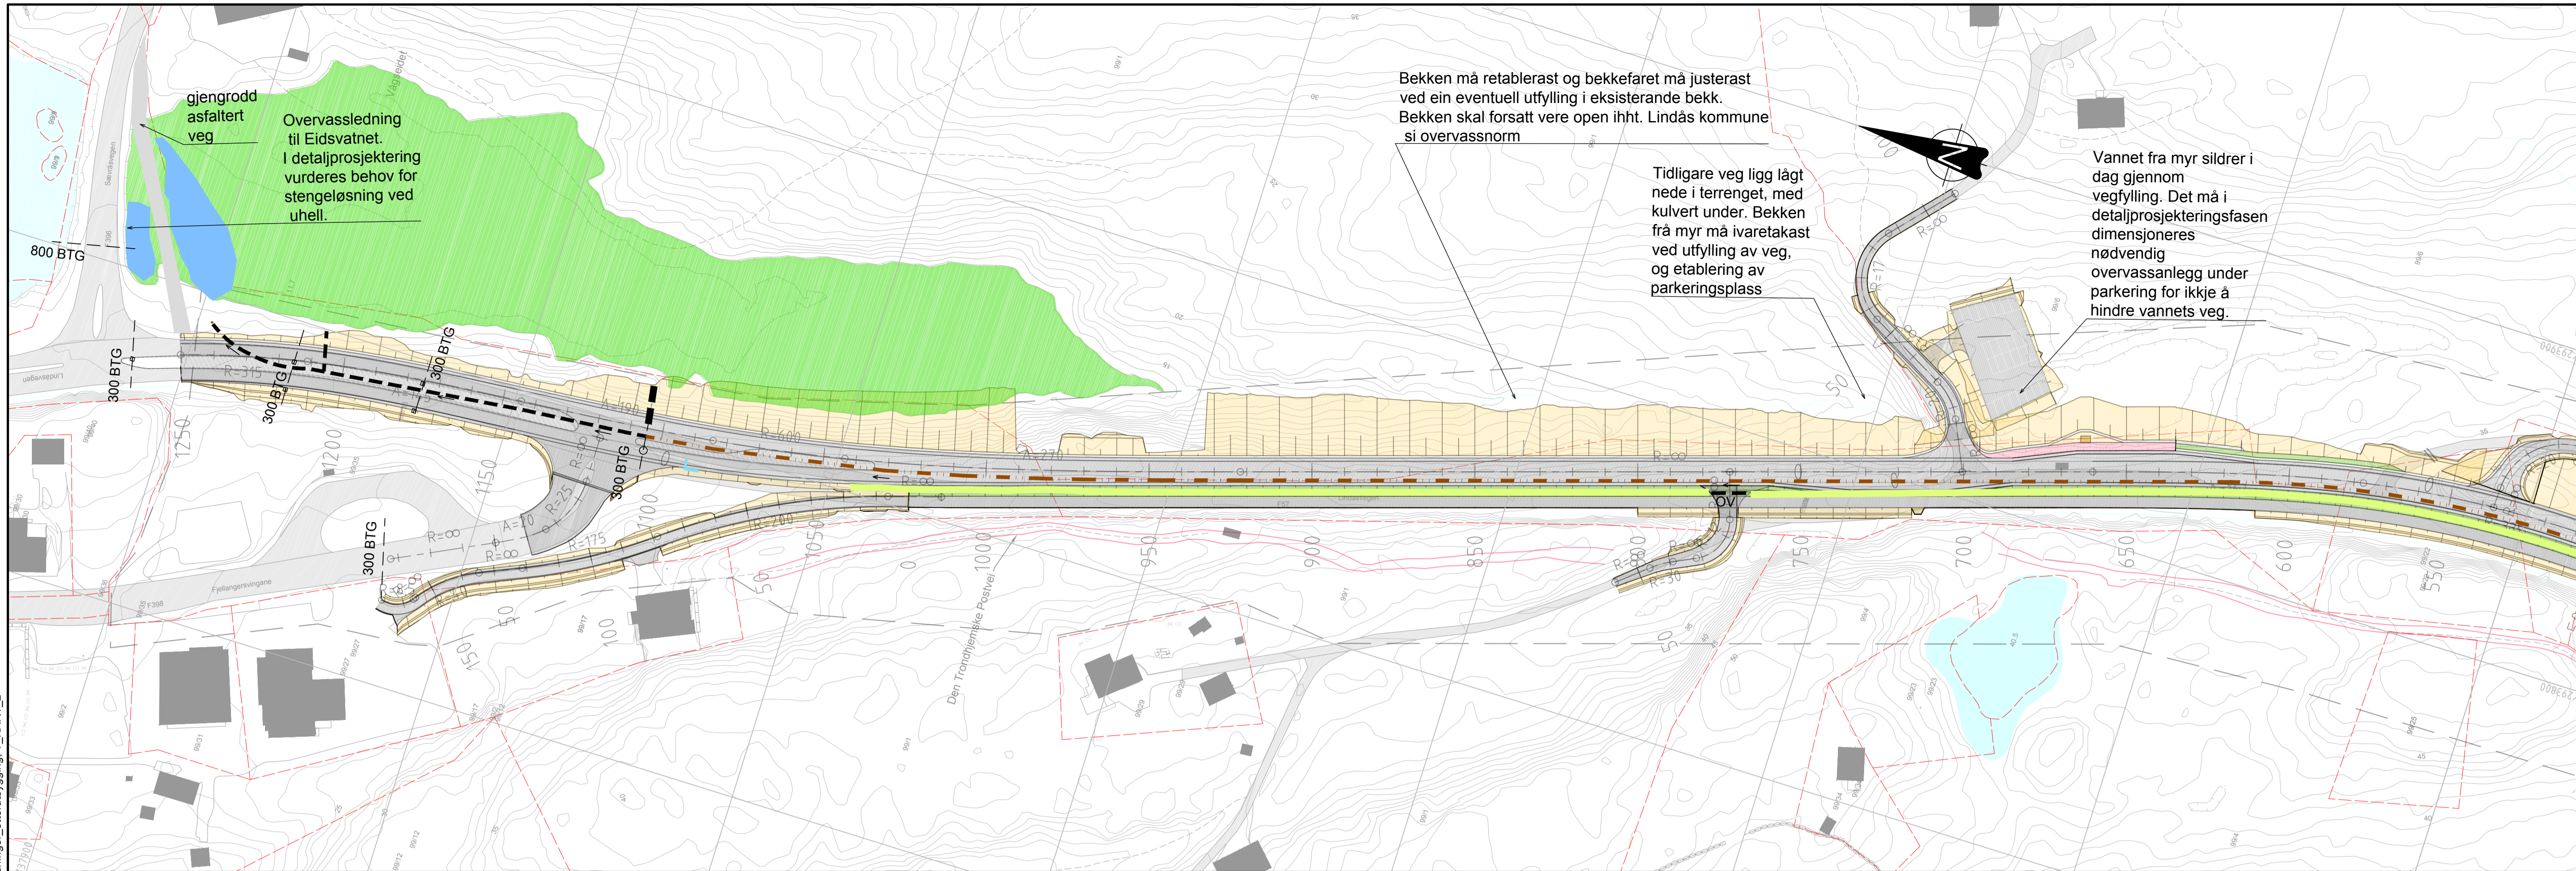

TEIKNINGSFORKLARING:

- | | | |
|----------------------------------|-----------|--------------|
| Overvassledning | Planlagt | Eksisterande |
| Drenslledning | — — — — — | — — — — — |
| Høgbrekk/Lågbrekk | — — — — — | — — — — — |
| Sluk | ⊕ | ⊕ |
| Kum (i forbindelse med sandfang) | ⊙ | ⊙ |
| Naturleg fordrøying myr | ■ | |
| Vasspeil i myr | ■ | |
| Infiltrasjonsgrøft | ■ | |
| Teiggrense | — — — — — | |

Revisjon	Revisjonen gjeld	Utarb	Kontr	Godkjent	Rev. dato
A					
B					

Arkivref:	16.12.2016
Tekningsdato	16.12.2016
Prosjektleder	Frøde Moen Aarland
Prosjekt for	Region Vest
Produert av	Norconsult
Fv. 57, Hp 03	
Skodvin - Vågseidet - Veg, gang og sykkelveg	
Prosjektnummer	304599
PROF-nummer	12F0057R_004
Arkivreferanse	16/11830 (2014.14.0277)
Byggesaksnummer	
Målestokk i A1	1:1000
Tekna av	Kaham
Kontrollert av	Çakan
Godkjent av	Kaham
Konsulentarkiv	5152717
Tekningsnummer / revisjonsbokstav	G-010