


E-1

Møne- og gesimshøyde er basert på at det er 150 mm avstand fra uk. kledning til terreng. Dette forutsetter fast dekke inntil husvegg.

**Beregninger i hht NS3940**

Arealer (m <sup>2</sup> )	BRA
Und.etg.plan	54.8
Hovedplan	92.9
Utv. bod und.etg.	5.0
Garasje und. etg.	36.0
Tilleggsareal utvendig	11.8
Bruksareal bolig	189
<b>Totalt bruksareal</b>	<b>200</b>

Bebygd areal bolig (BYA) 134  
 Areal av primærom (P-rom) 141

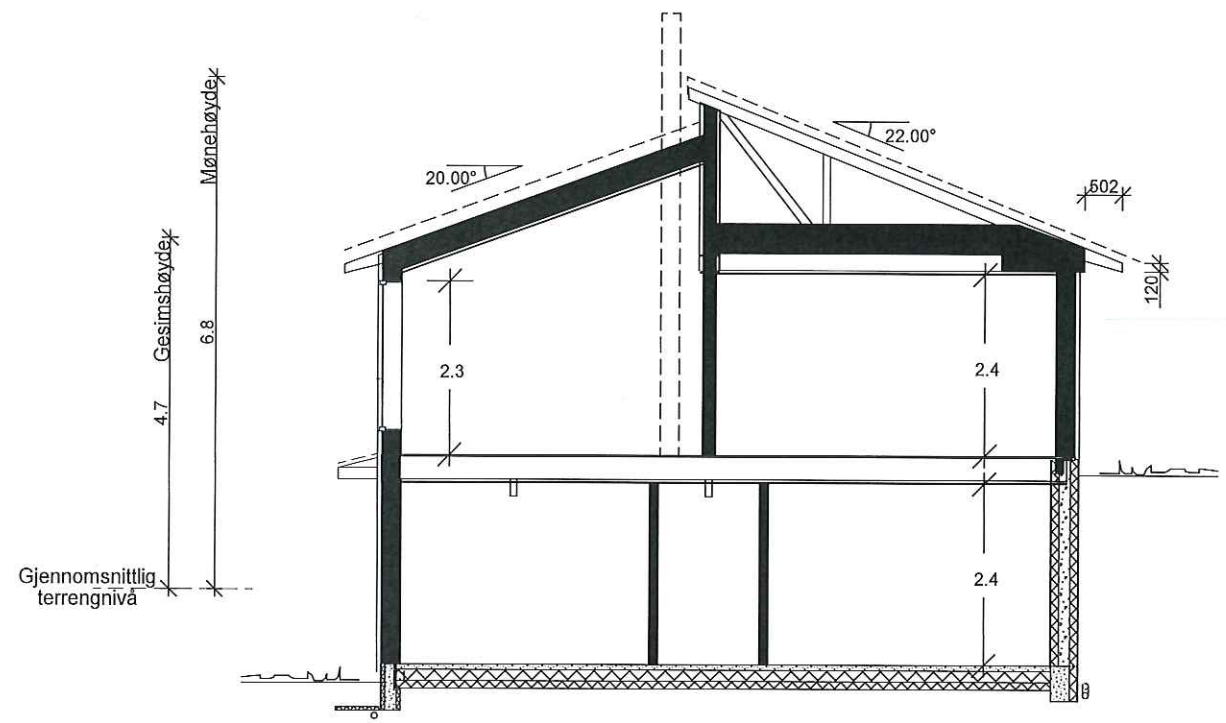

Snitt A-A

"Moderne"  
 Spesial

Gjennomsn. terr. 14.02.17 GA A

SNITT OG AREALER



Denne tegning tilhører BoligPartner AS og kan ikke benyttes uten skriftlig samtykke

Tiltakshaver :  
 Lise Frøysa  
 Yngve Nilsen

Byggeplass :  
 Nedre Mangerbua, 5911 Alversund


Pnr.:  
 2380077

Gnr: 137  
 Bnr: 785  
 Fnr:

MÅL 1 : 100

Dato 01.02.17 Sign. GA


Tegnings Nr.  
 7238 — 501 A

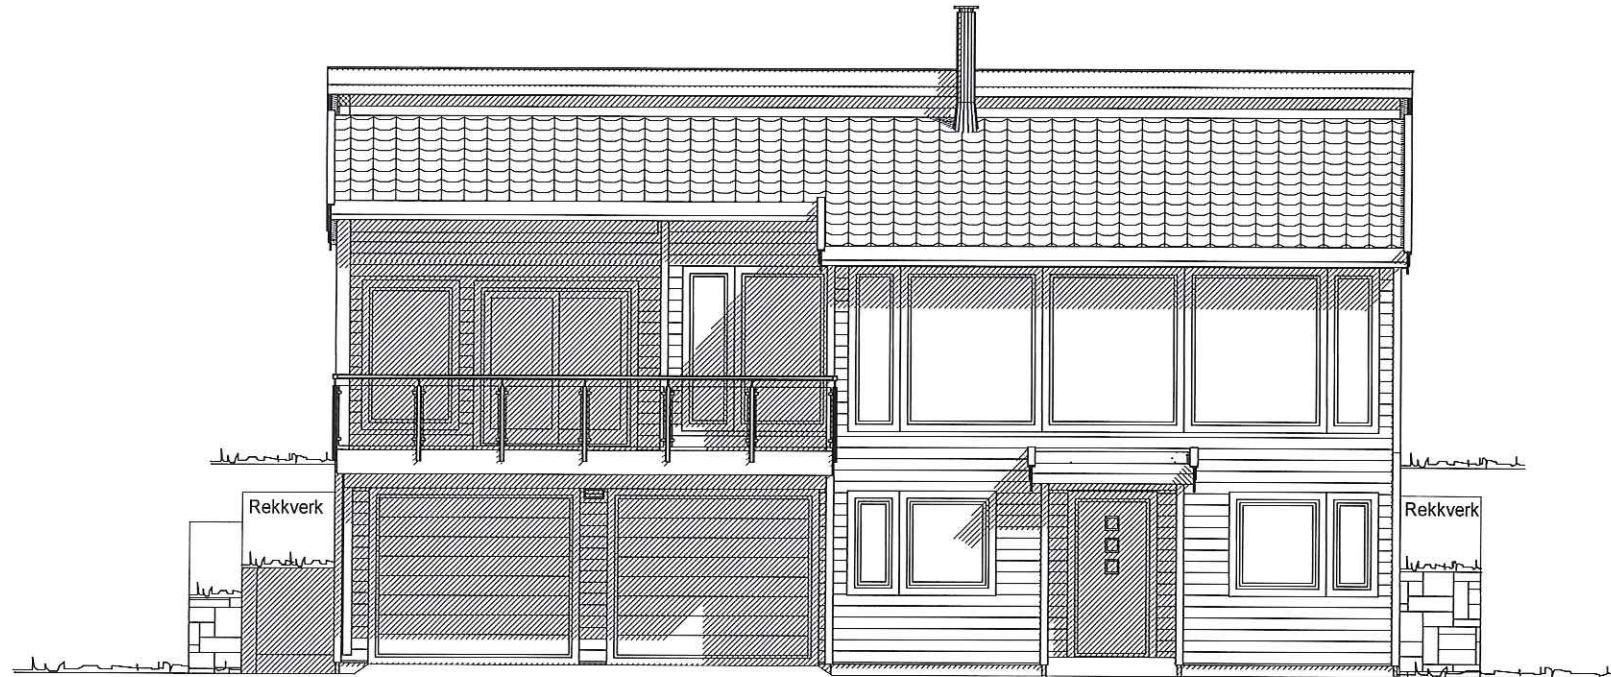

Fasade mot syd

"Moderne"  
Spesial


FASADE 1	Tiltakshaver :	Pnr.:	MÅL 1 : 100
	Lise Frøysa	2380077	Dato 01.02.17 Sign. GA
	Yngve Nilsen	Gnr: 137	Tegnings Nr.
Byggeplass :	Nedre Mangerbua, 5911 Alversund	Bnr: 785	7238 — 505
Denne tegning tilhører Bolig Partner AS og kan ikke benyttes uten skriftlig samtykke		Fnr:	

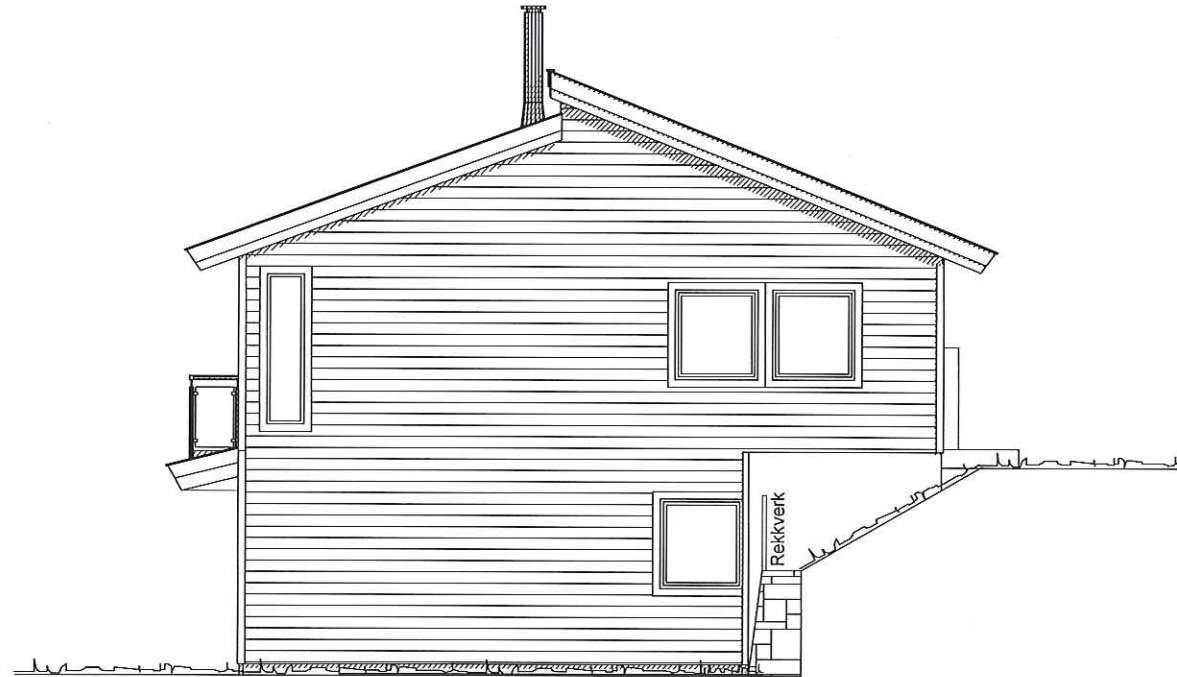

Fasade mot øst

"Moderne"  
Spesial

FASADE 2	Tiltakshaver :	Pnr.:	MÅL 1 : 100
	Lise Frøysa	2380077	Dato 01.02.17 Sign. GA
	Yngve Nilsen	Gnr: 137	Tegnings Nr.
	Byggeplass :	Bnr: 785	7238 — 506
Denne tegning tilhører Bolig Partner AS og kan ikke benyttes uten skriftlig samtykke	Nedre Mangerbua, 5911 Alversund	Fnr:	

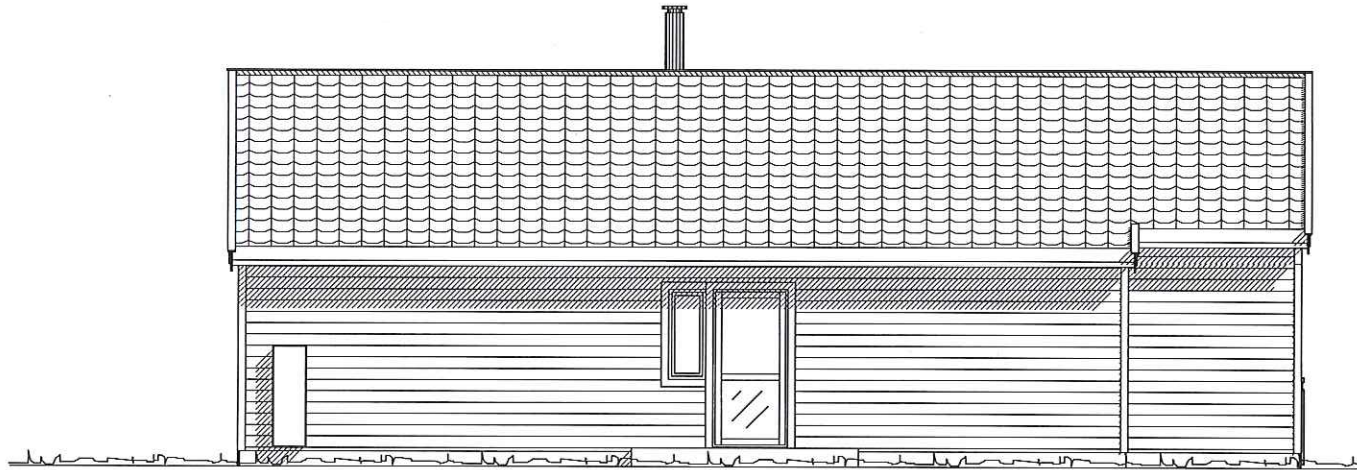


Fasade mot nord

"Moderne"  
 Spesial

Rev. ventilasjon. 14.02.17 GA A

FASADE 3	Tiltakshaver :	MÅL 1 : 100
	Lise Frøysa Yngve Nilsen	Pnr.: 2380077
	Byggeplass : Nedre Mangerbua, 5911 Alversund	Gnr: 137 Bnr: 785 Fnr:

Denne tegning tilhører Bolig Partner AS og kan ikke benyttes uten skriftlig samtykke

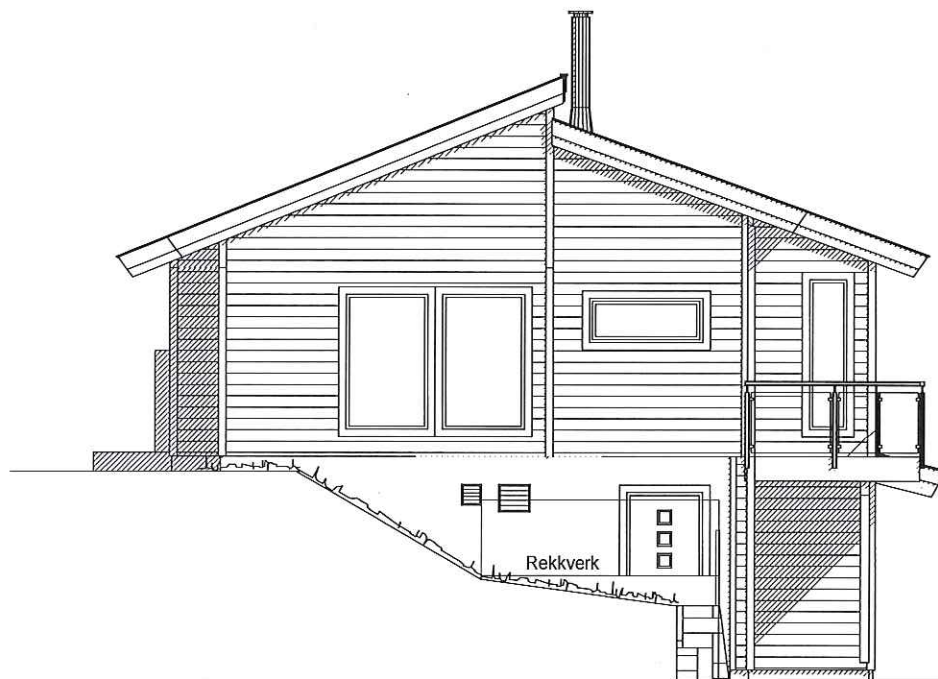

"Moderne"  
Spesial

Rev. ventilasjon. 14.02.17 GA A

FASADE 4

Tiltakshaver :

Lise Frøysa  
Yngve Nilsen

Pnr.:

2380077

MÅL 1 : 100

*Bolig Partner*

Byggeplass :

Nedre Mangerbua, 5911 Alversund

Gnr: 137

Bnr: 785

Fnr:

Dato 01.02.17 Sign. GA


Tegnings Nr.

7238 — 508 A

Denne tegning tilhører Bolig Partner AS og kan ikke benyttes uten skriftlig samtykke

- B = Bærevegg
- L = Åpningsbart vindu
- F = Fast vindu
- L/F = Fast med åpningsbart felt iht. fasade
- Skj = Synlig drager
- Skj = Skjult drager

648  
 4290  
 2662  
 1600

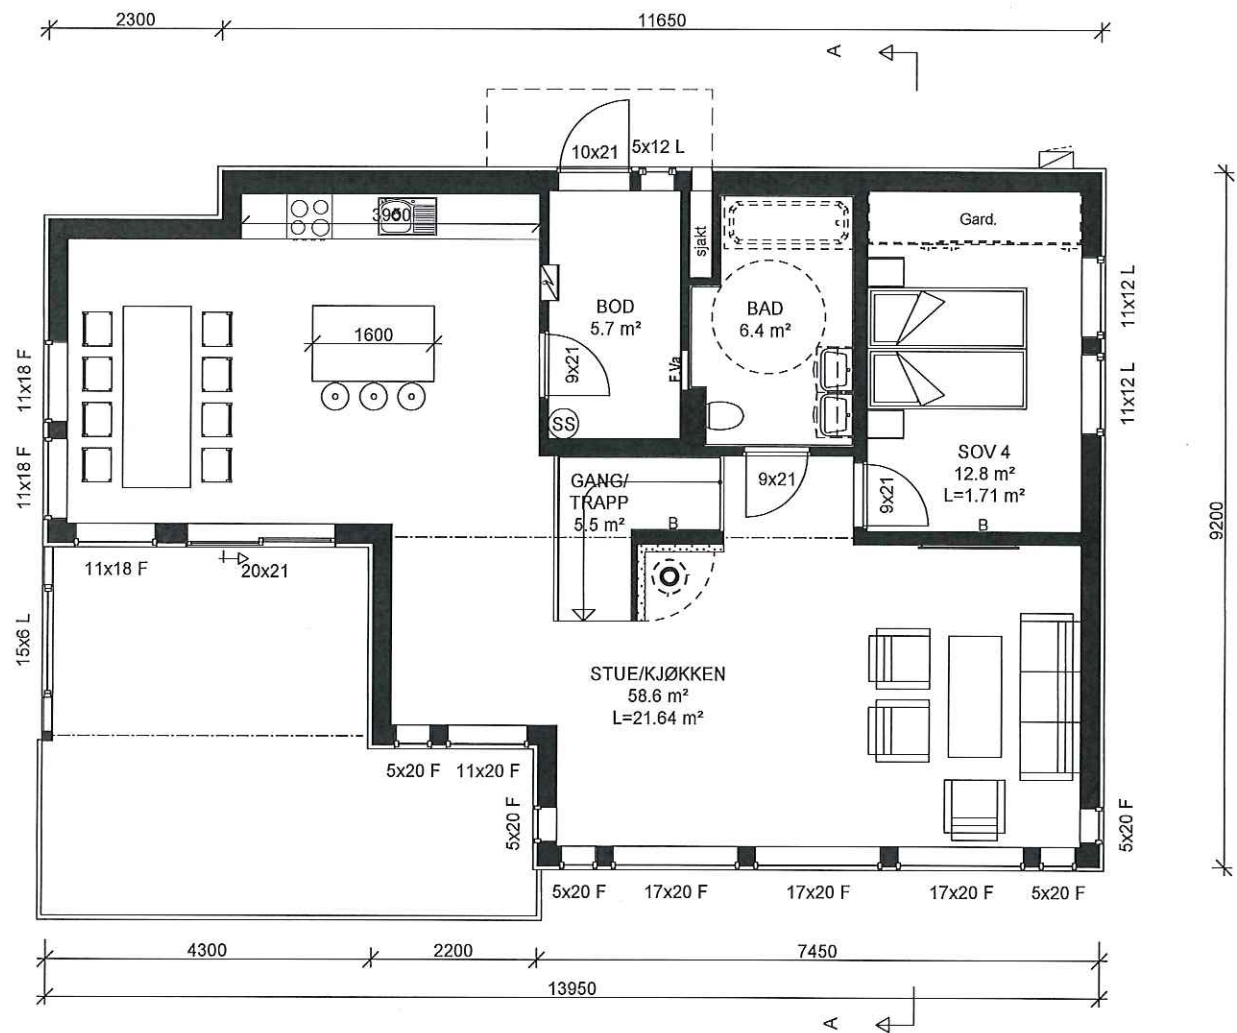


"Moderne"  
Spesial

HOVEDPLAN	Tiltakshaver : Lise Frøysa Yngve Nilsen	MÅL 1 : 100
	Byggeplass : Nedre Mangerbua, 5911 Alversund	Pnr.: 2380077
	Gnr: 137 Bnr: 785 Fnr:	Dato 01.02.17 Sign. GA Tegnings Nr. 7238 — 502

Denne tegning tilhører Bolig Partner AS og kan ikke benyttes uten skriftlig samtykke

- B = Bærevegg
- L = Åpningsbart vindu
- F = Fast vindu
- L/F = Fast med åpningsbart felt iht. fasade
- = Synlig drager
- - - = Skjult drager

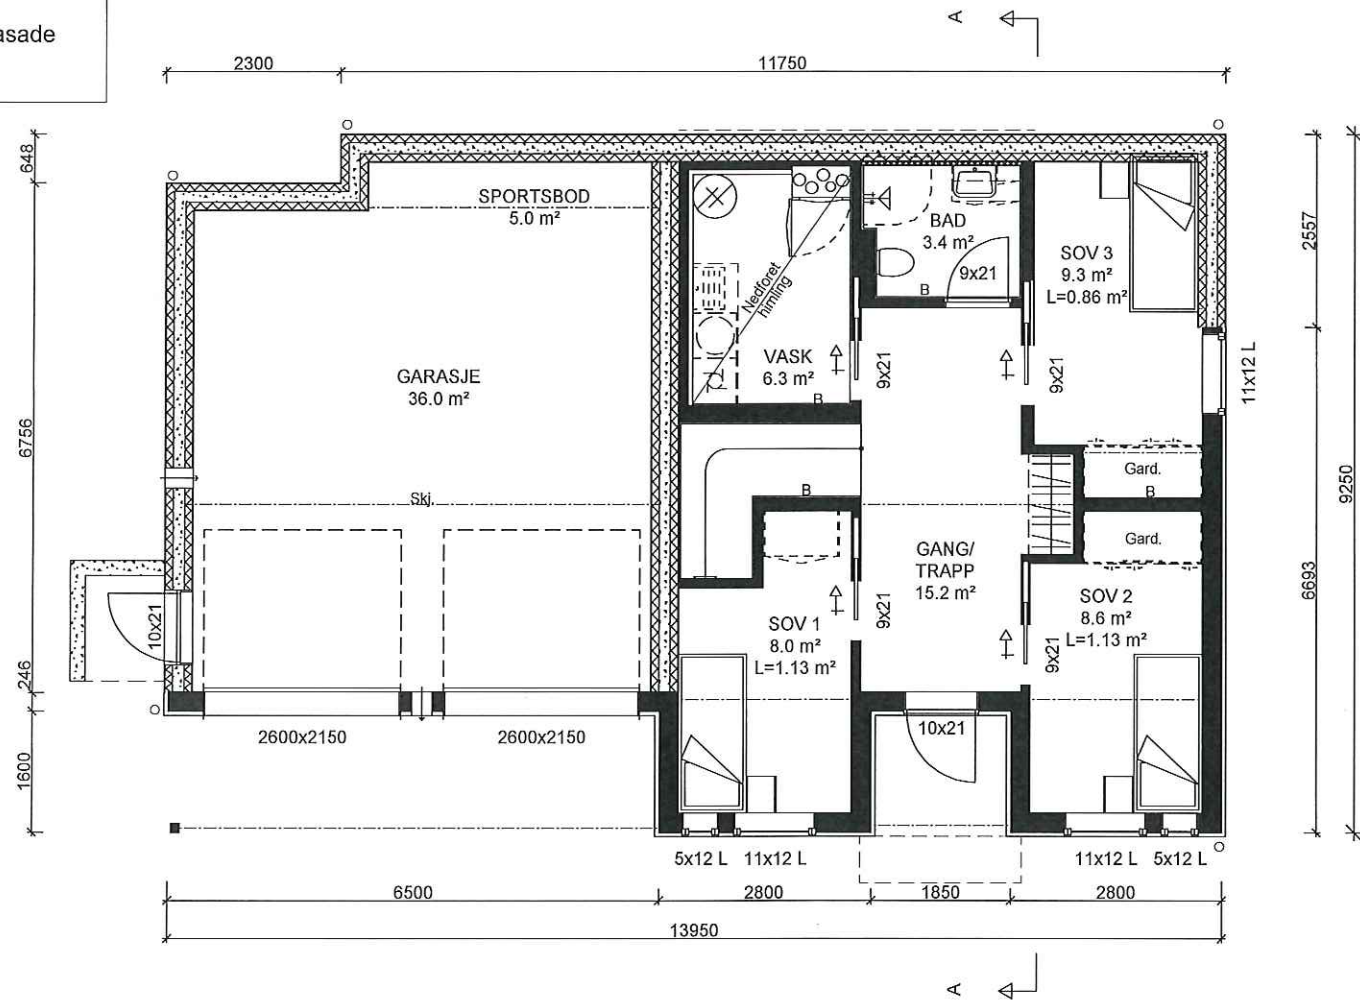

"Moderne"  
Spesial

UNDERETASJEPLAN	Tiltakshaver : Lise Frøysa Yngve Nilsen	MÅL 1 : 100
	Byggeplass : Nedre Mangerbua, 5911 Alversund	Pnr.: 2380077
	Dato 01.02.17 Sign. GA Tegnings Nr. 7238 — 504	

Denne tegning tilhører Bolig Partner AS og kan ikke benyttes uten skriftlig samtykke