


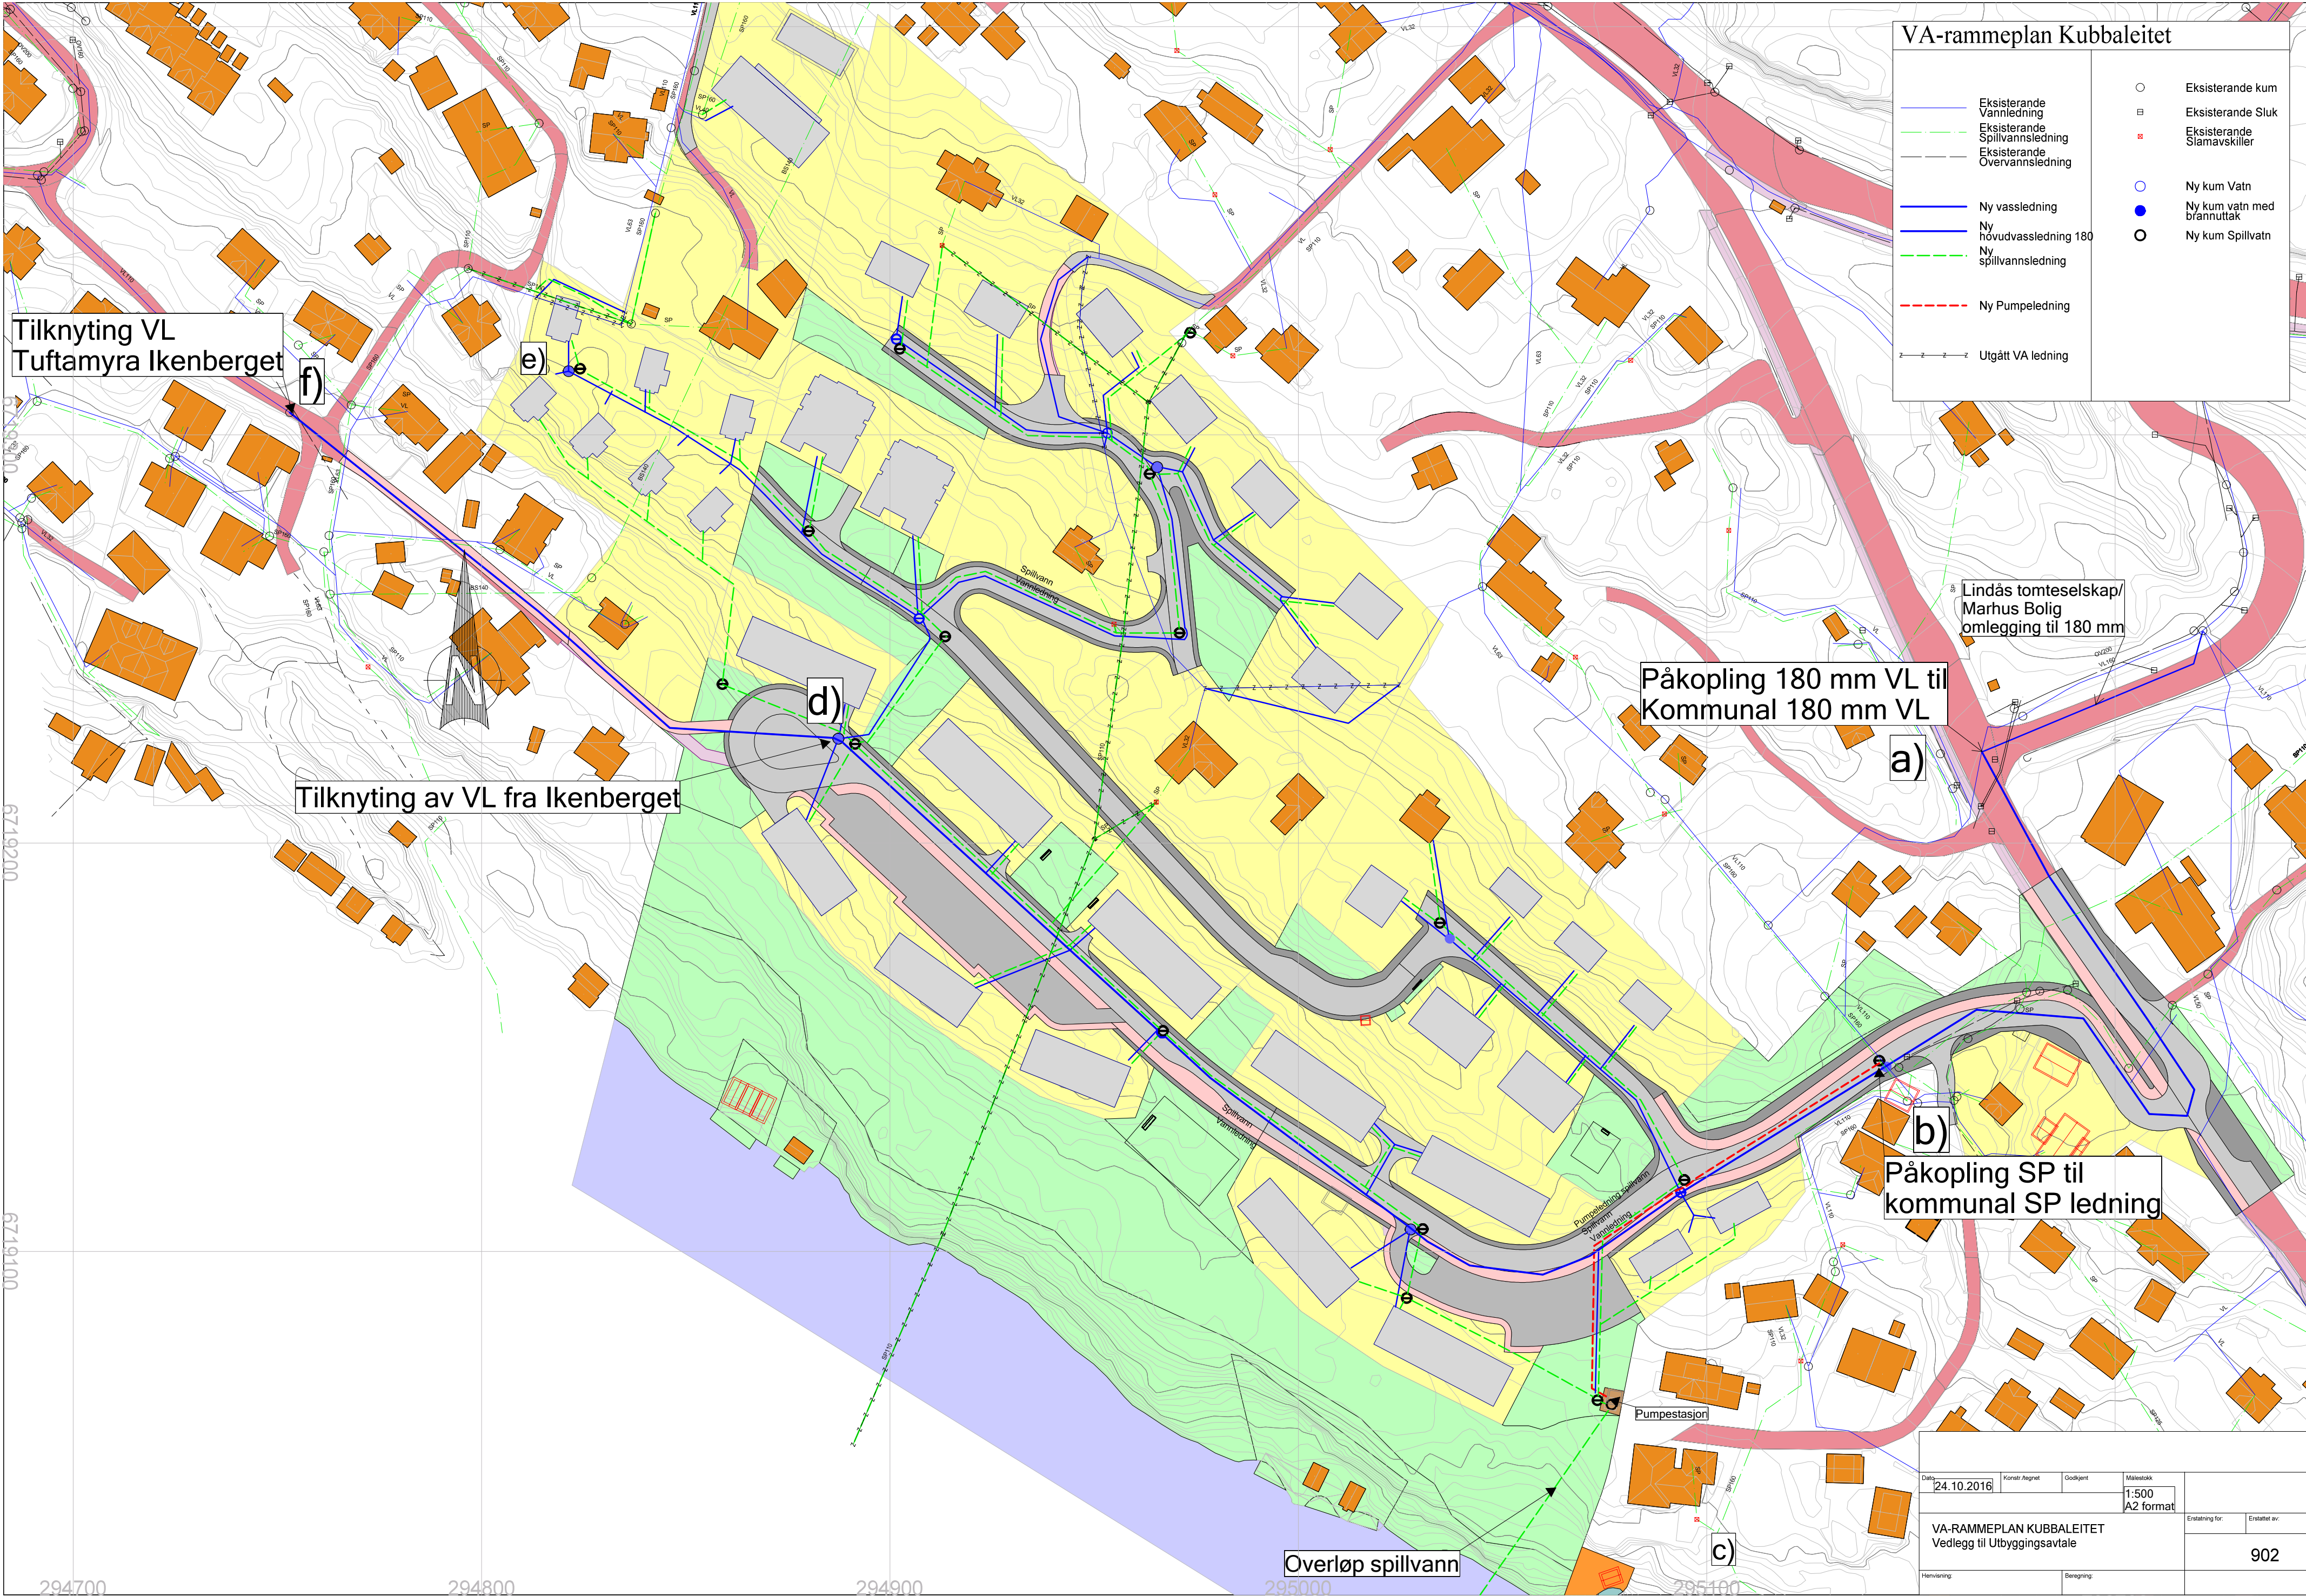

VA-rammeplan Kubbaleitet

- | | | | |
|--|--------------------------------|--|----------------------------|
| | Eksisterende vannledning | | Eksisterende kum |
| | Eksisterende spillvannsledning | | Eksisterende Sluk |
| | Eksisterende overvannsledning | | Eksisterende Slamavskiller |
| | Ny vassledning | | Ny kum Vatn |
| | Ny hovedvassledning 180 | | Ny kum vatn med brannuttak |
| | Ny spillvannsledning | | Ny kum Spillvatn |
| | Ny Pumpeledning | | |
| | Utgatt VA ledning | | |

Tilknytning VL
Tuftamyra Ikenberget

f)

e)

d)

Tilknytning av VL fra Ikenberget

Påkopling 180 mm VL til
Kommunal 180 mm VL

a)

Lindås tomteselskap/
Marhus Bolig
omlegging til 180 mm

b)

Påkopling SP til
kommunal SP ledning

Pumpestasjon

Overløp spillvann

c)

Dato	24.10.2016	Kontr. Regnet	Outgitt	Målestokk	1:500
				A2 format	

VA-RAMMEPLAN KUBBALEITET
Vedlegg til Utbyggingsavtale

Erstattet av:
902