


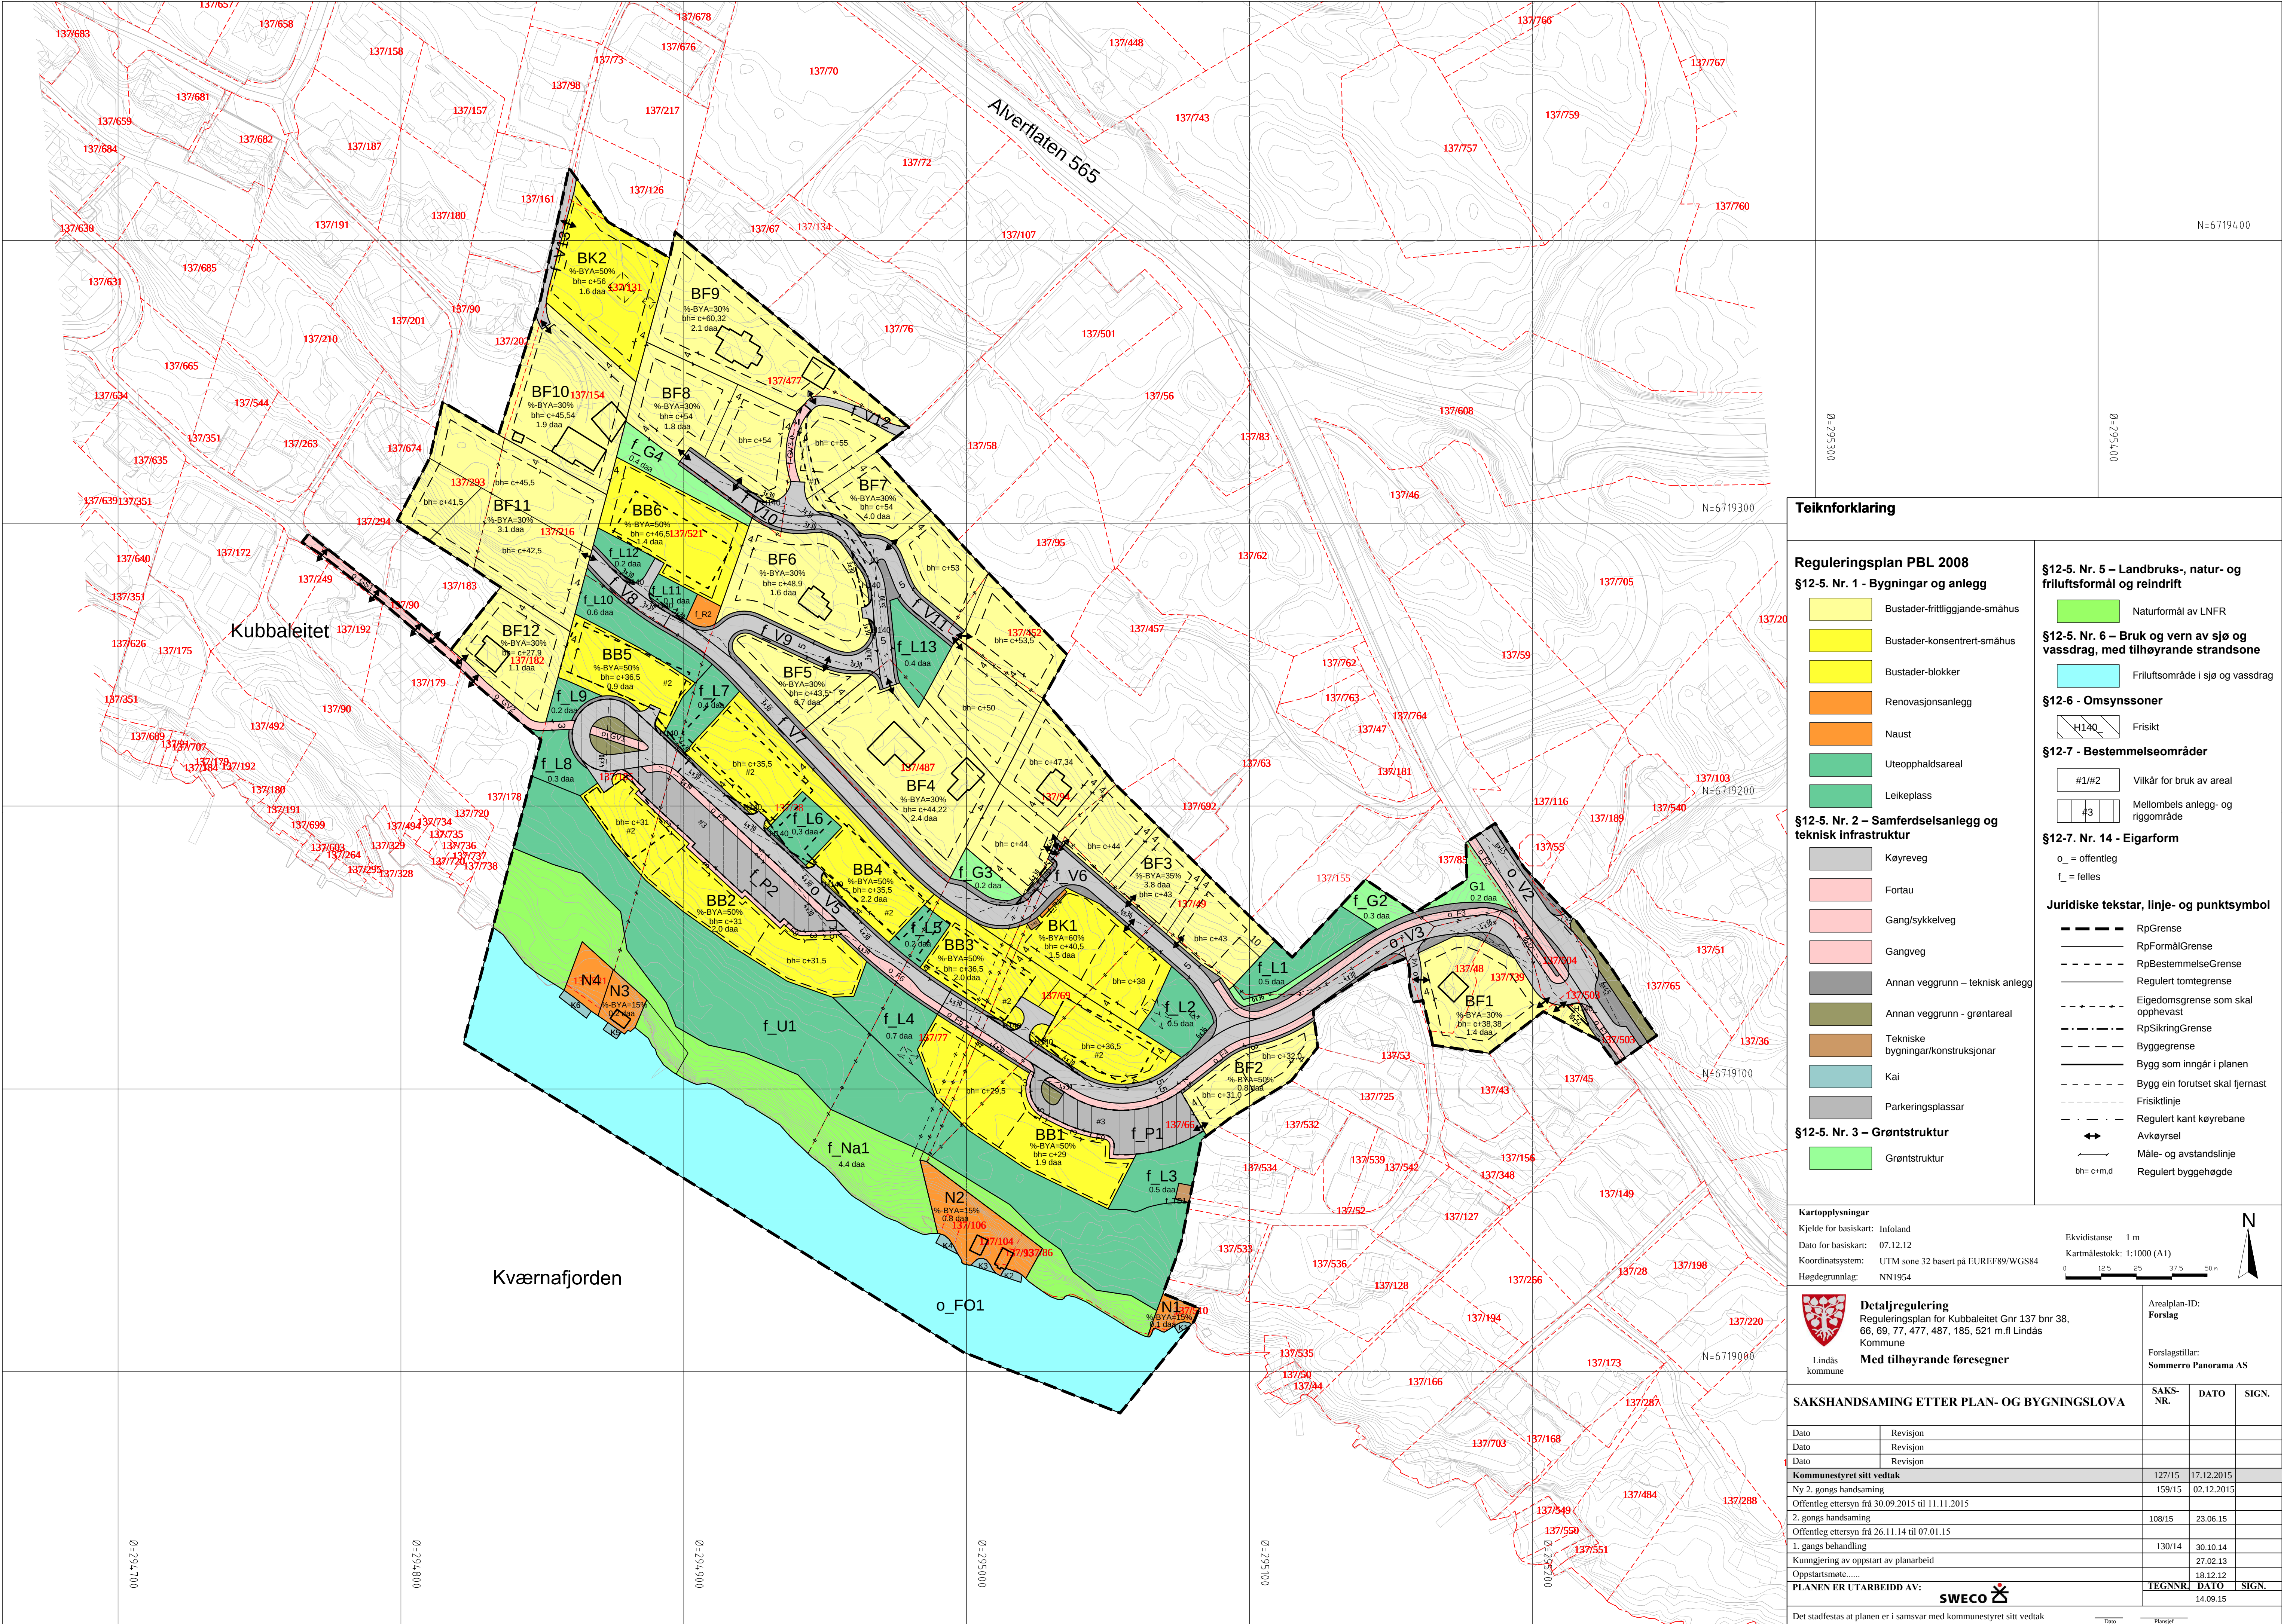

Teiknforklaring

Reguleringsplan PBL 2008

§12-5. Nr. 1 - Bygningar og anlegg

- Bustader-frittliggjande-småhus
- Bustader-konsentrert-småhus
- Bustader-blokker
- Renovasjonsanlegg
- Naust
- Uteoppshaldsareal
- Leikeplass

§12-5. Nr. 2 – Samferdselsanlegg og teknisk infrastruktur

- Køyreveg
- Fortau
- Gang/sykkelveg
- Gangveg
- Annan vegg grunn - teknisk anlegg
- Annan vegg grunn - grøntareal
- Tekniske bygningar/konstruksjonar
- Kai
- Parkeringsplassar

§12-5. Nr. 3 – Grøntstruktur

- Grøntstruktur

§12-5. Nr. 5 – Landbruks-, natur- og friluftsmål og reindrift

- Naturformål av LNFR

§12-5. Nr. 6 – Bruk og vern av sjø og vassdrag, med tilhøyrande strandsone

- Friluftsområde i sjø og vassdrag

§12-6 - Omsynssoner

- Friskt

§12-7 - Bestemmelseområder

- Vilkår for bruk av areal
- Mellombels anlegg- og riggområde

§12-7. Nr. 14 - Eigarform

- o_ = offentlig
- f_ = felles

Juridiske tekstar, linje- og punktsymbol

- RpGrense
- RpFormålGrense
- RpBestemmelseGrense
- Regulert tomtegrense
- Eigedomsgrense som skal opphevast
- RpSikringGrense
- Byggegrense
- Bygg som inngår i planen
- Bygg ein forutset skal fjernast
- Friskitlinje
- Regulert kant køyrebane
- Avkøyrsl
- Måle- og avstandslinje
- Regulert byggehøgde

Kartopplysningar

Kjelde for basiskart: Infoland
Dato for basiskart: 07.12.12
Koordinatsystem: UTM sone 32 basert på EUREF89/WGS84
Høgdegrunnlag: NN1954

Ekvidistanse 1 m
Kartmålestokk: 1:1000 (A1)
0 12,5 25 37,5 50 m



Detaljregulering
Reguleringsplan for Kubbaleitet Gnr 137 bnr 38, 66, 69, 77, 477, 487, 185, 521 m.fl Lindås Kommune
Med tilhøyrande føresegner

Arealplan-ID:
Forslag
Forslagstillar:
Sommerro Panorama AS

SAKSHANDSAMING ETTER PLAN- OG BYGNINGSLOVA

Dato	Revisjon			
Dato	Revisjon			
Dato	Revisjon			
Kommunestyret sitt vedtak				
Ny 2. gongs handsaming		127/15	17.12.2015	
Offentleg ettersyn frå 30.09.2015 til 11.11.2015		159/15	02.12.2015	
2. gongs handsaming		108/15	23.06.15	
Offentleg ettersyn frå 26.11.14 til 07.01.15				
1. gangs behandling		130/14	30.10.14	
Kunngjering av oppstart av planarbeid			27.02.13	
Oppstartsmøte			18.12.12	
PLANEN ER UTARBEID AV:		TEGN NR.	DATO	SIGN.
			14.09.15	
Det stadfestas at planen er i samsvar med kommunestyret sitt vedtak		Dato	Planlagt	