



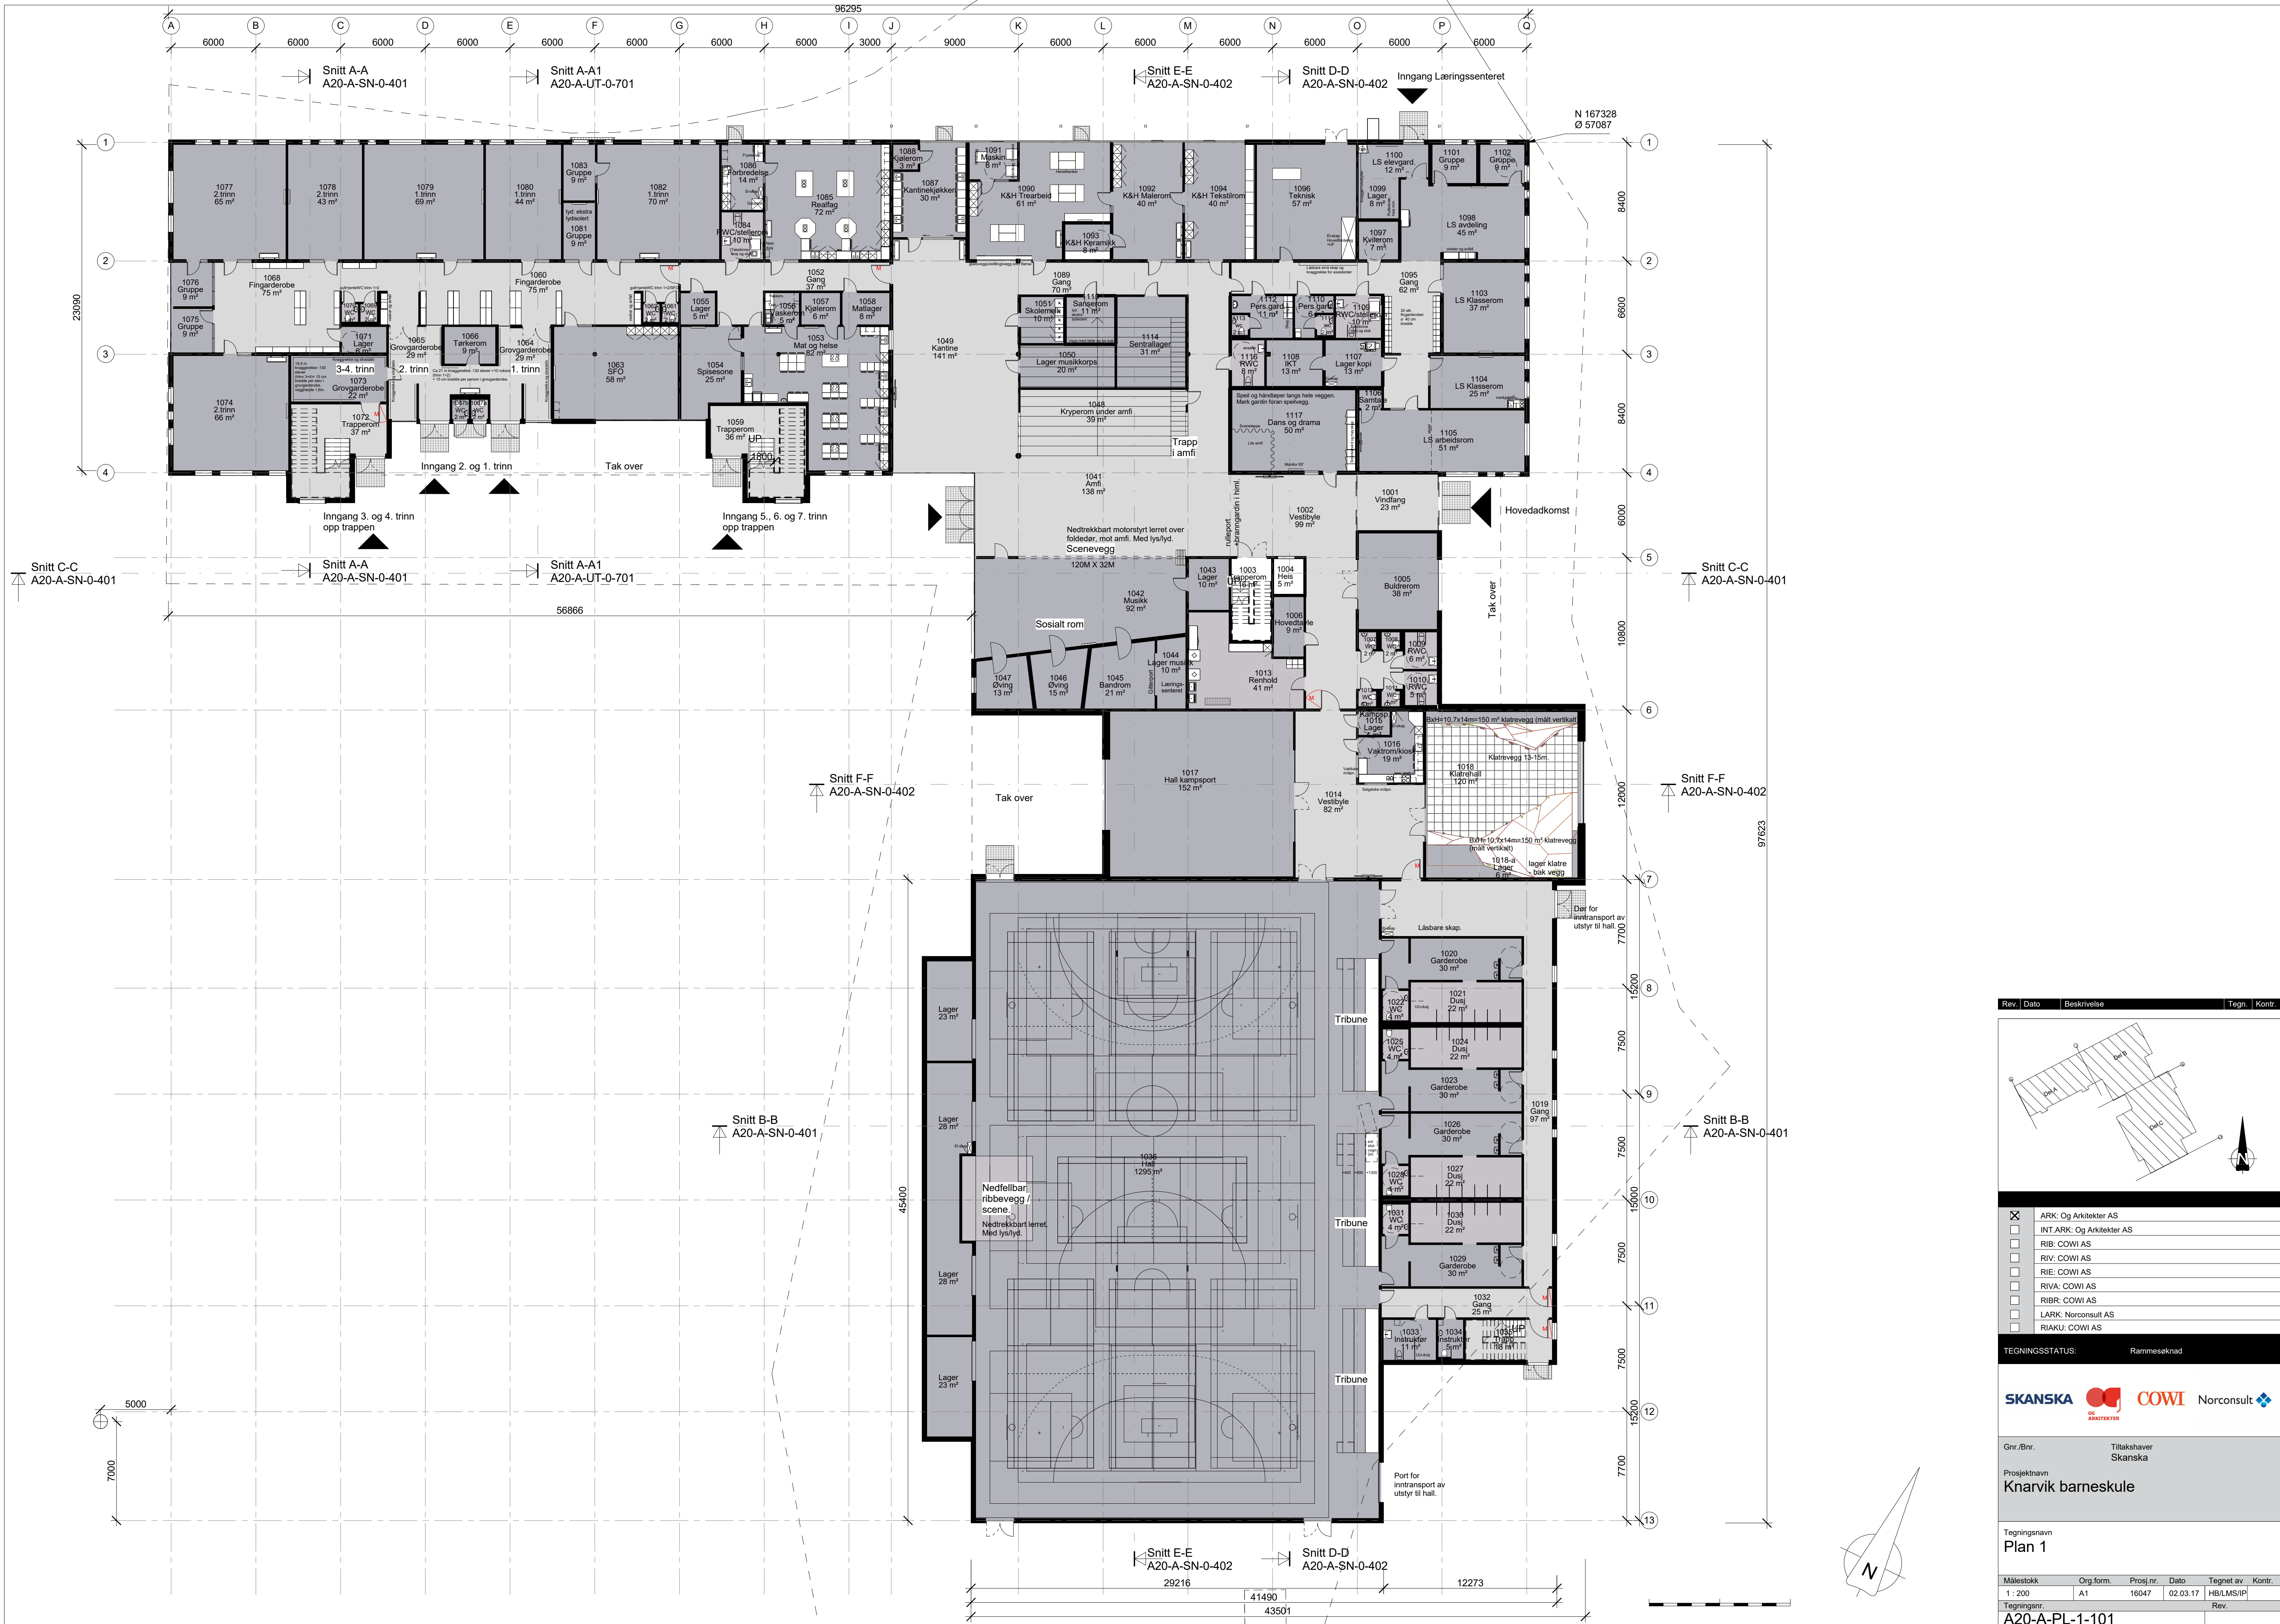

Rev.	Dato	Beskrivelse	Tegn.	Kontr.
------	------	-------------	-------	--------

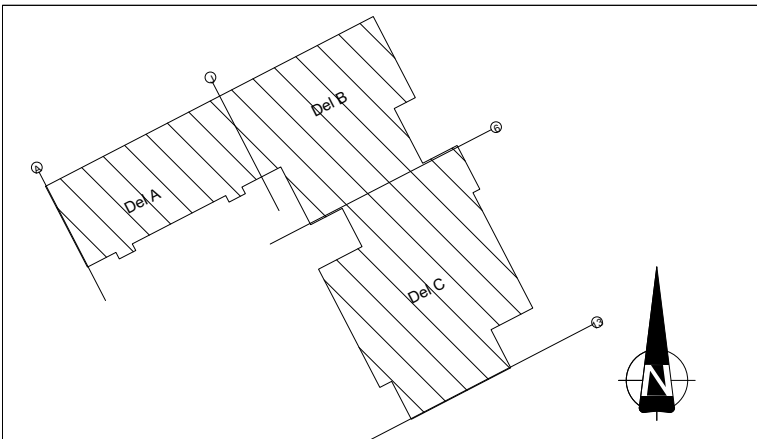

☒	ARK: Og Arkitekter AS
☐	INT.ARK: Og Arkitekter AS
☐	RIB: COWI AS
☐	RIV: COWI AS
☐	RIE: COWI AS
☐	RVA: COWI AS
☐	RIBR: COWI AS
☐	LARK: Norconsult AS
☐	RIAKU: COWI AS

TEGNINGSSTATUS: Rammesøknad



Gnr./Bnr. Tiltakshaver
Skanska
Prosjektnavn
Knavik barneskule

Tegningsnavn
Plan 1

Målestokk	Org.form.	Prosj.nr.	Dato	Tegnet av	Kontr.
1 : 200	A1	16047	02.03.17	HB/LMS/IP	

Tegningsnr. Rev.

A20-A-PL-1-101

Tlf: 55 30 06 00 Fax: 55 30 06 01 Epost: post@ogarkitekter.no Web: http://ogarkitekter.no