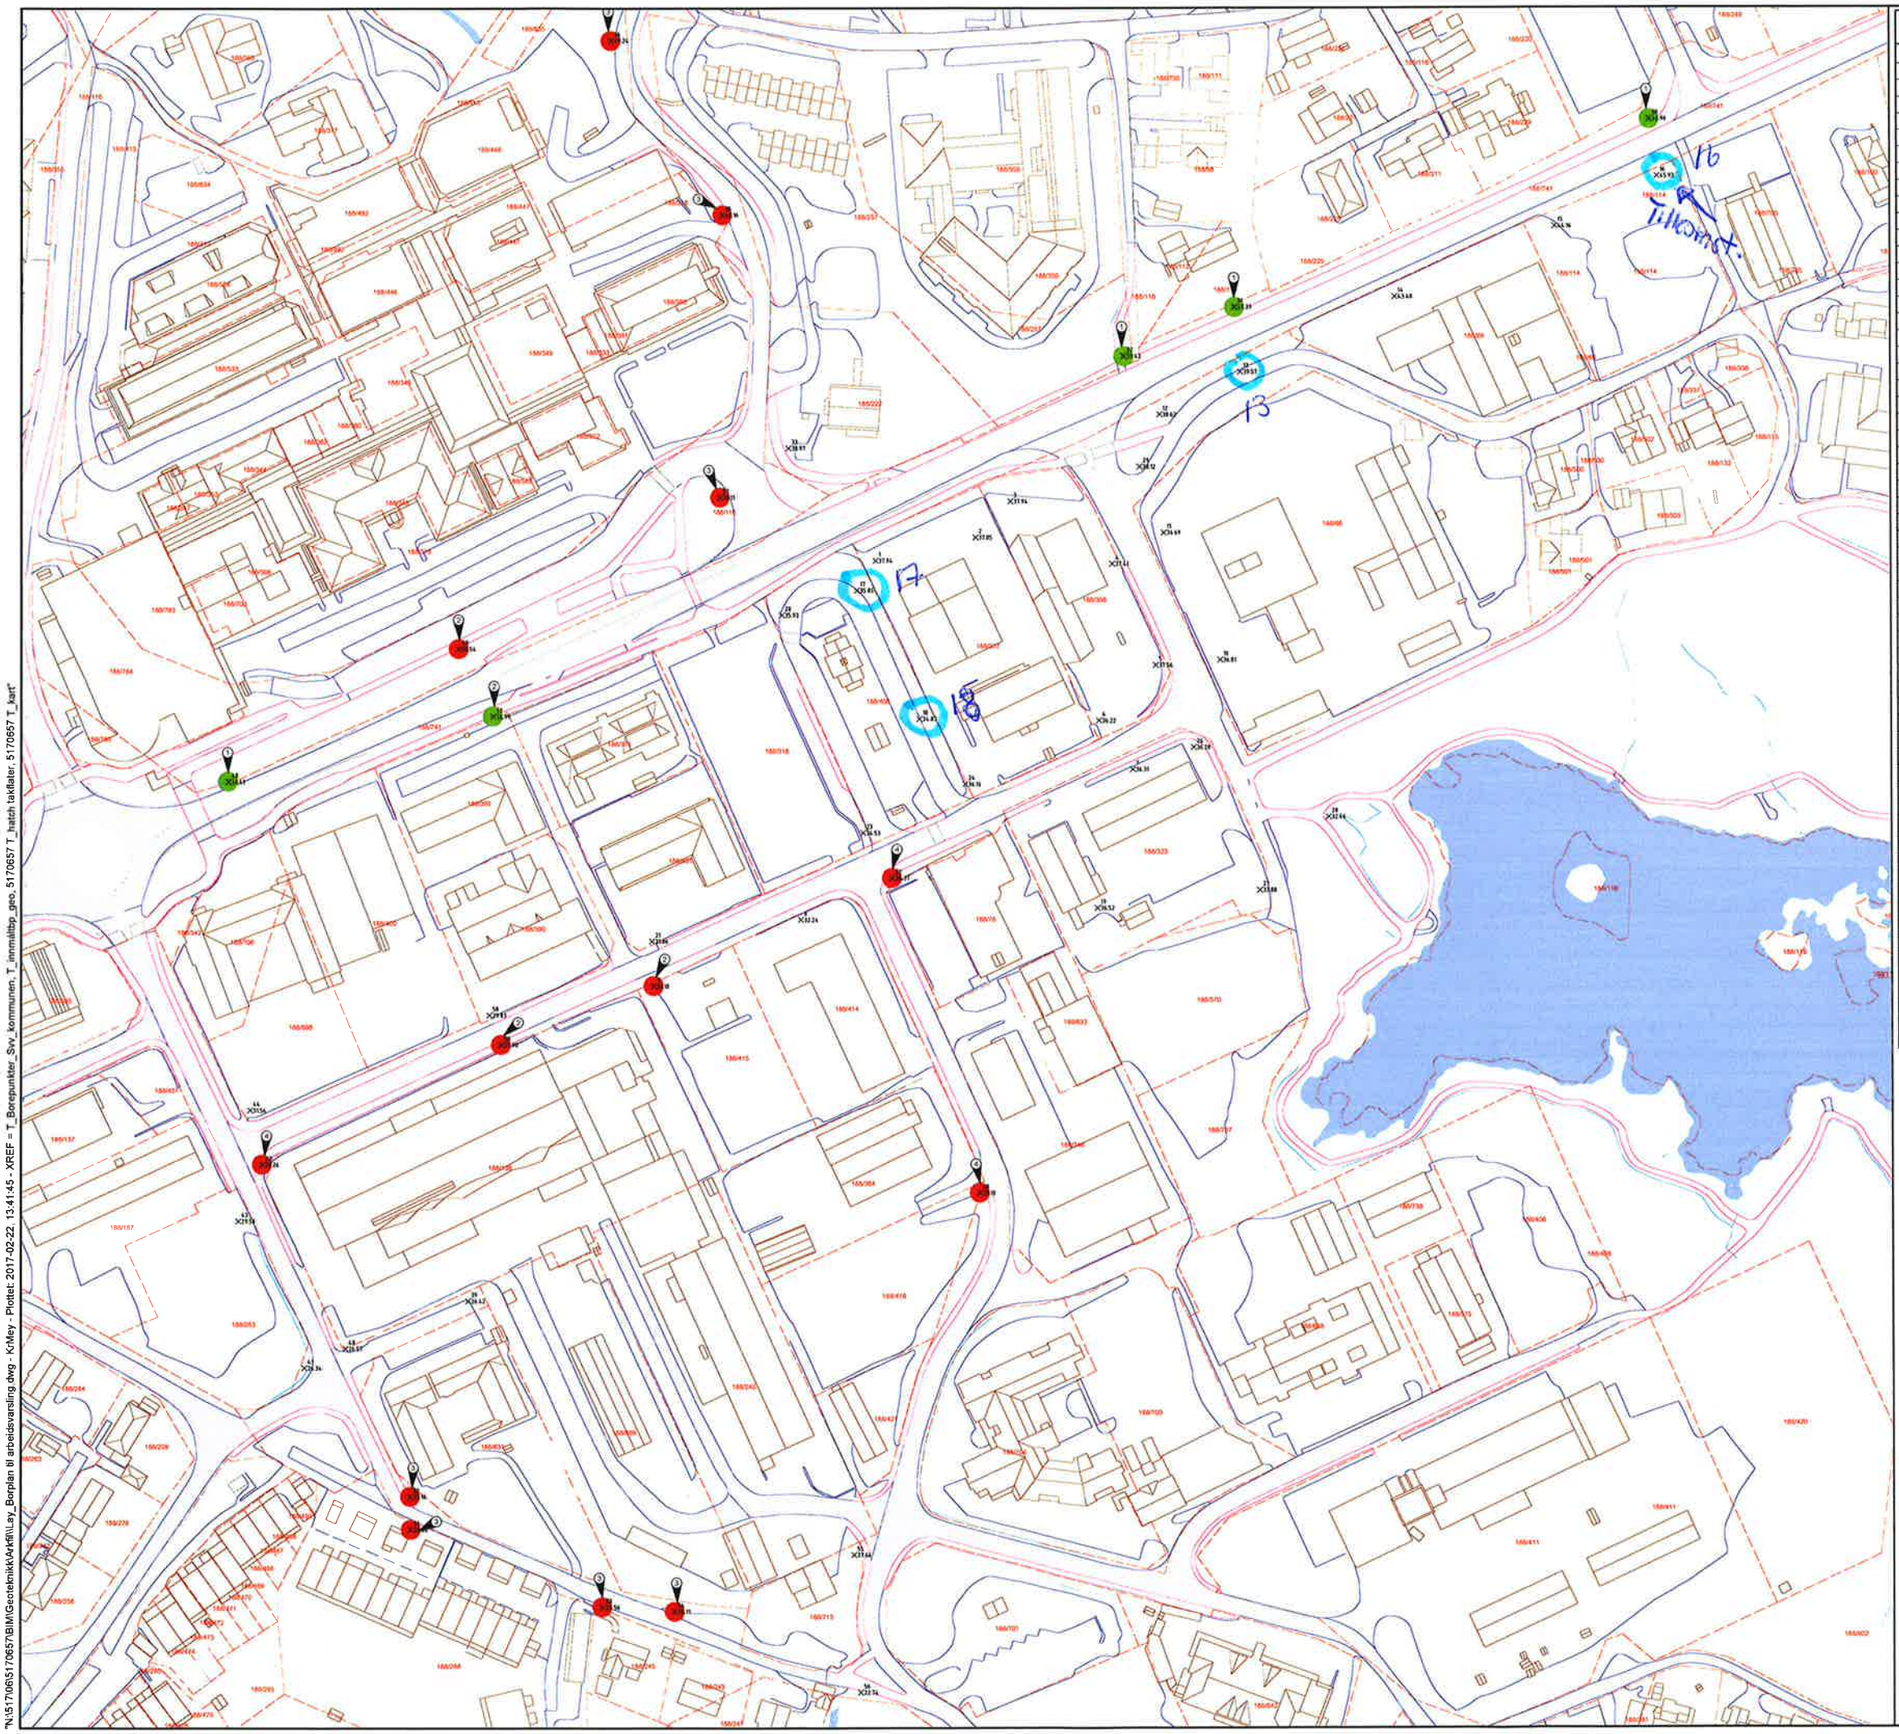

KOORDINATTABELL

PNR	KODE	X	Y
1		6718088.602	296568.007
2		6718096.468	296601.584
3		6718108.507	296613.354
4		6718087.674	296647.431
5		6718053.906	296661.829
6		6718035.437	296642.916
7		6718019.155	296654.095
8		6717989.041	296543.043
9		6717946.981	296493.514
10		6718055.829	296683.522
11		6718098.041	296684.559
12		6718137.317	296683.190
13		6718151.493	296690.441
14		6718176.455	296742.179
15		6718199.950	296785.875
16		6718216.552	296830.215
17		6718078.905	296561.748
18		6718036.034	296582.631
19		6717972.909	296642.330
20		6718070.681	296536.825
21		6717961.943	296492.878
22		6717982.938	296573.460
23		6717998.033	296583.721
24		6718014.275	296597.988
25		0.000	0.000
26		6718026.466	296674.543
27		6717978.654	296696.659
28		6718003.241	296719.536
29		6718119.967	296656.532
30		6718235.610	296827.636
31		6718173.068	296588.523
32		6718156.774	296651.333
33		6718128.252	296539.140
34		0.000	0.000
35		6718203.960	296516.819
36		6718262.309	296479.567
37		0.000	0.000
38		6717877.919	296902.658
39		6717841.962	296431.301
40		6717828.130	296390.387
41		6717819.668	296376.712
42		6717887.458	296362.596
43		6717868.644	296354.466
44		6717905.592	296358.465
45		0.000	0.000
46		0.000	0.000
47		0.000	0.000
48		6718015.247	296351.191
49		6718059.496	296428.369
50		6718036.983	296439.982
51		6717785.675	296412.158
52		6717776.692	296411.944
53		6717739.763	296476.302
54		6717738.257	296500.286
55		6717757.216	296560.426
56		6717711.116	296562.688
57		6718109.948	296515.869
58		6717937.270	296436.604
59		6717927.356	296442.479

FORKLARINGER

- Borepunkter kommunalveg
- Borepunkter E39
- Henvisning til skisser arbeidsvarsling

ANVISNINGER

1. Koordinatsystem Euref89 UTM sone 32
2. Høydesystem NN2000
3. -

Plot som krever arbeidsvarsling

- Plot 17, 18 og 13 prioriteres tirsdag 14. mar
- Plot 16 tas til slutt 14. mars.

N:\517065\17065\7\BIM\Geoteknikk\Arkfil\Lay_Borplan til arbeidsvarsling.dwg - KrMey - Plottet: 2017-02-22, 13:41:45 - XREF = T_Borepunkter_Svv_kommunen, T_innmålttp_geo, 517065\7_hatch takflater, 517065\7_kart"