



N:\S15765157651\BIM\VA_Tilvalfitt\Situasjonsplan.dwg - ToDal - Plottet: 2016-11-30, 13:24:36 - LAYOUT = 100 - XREF = Val_BKK_L_grenn. S15765157651\Kartgrunnlag\lilas_NN2000_20160413_BKK-NETT_GEONIST\Tele_Plassering_VBA_Utendørs_VA

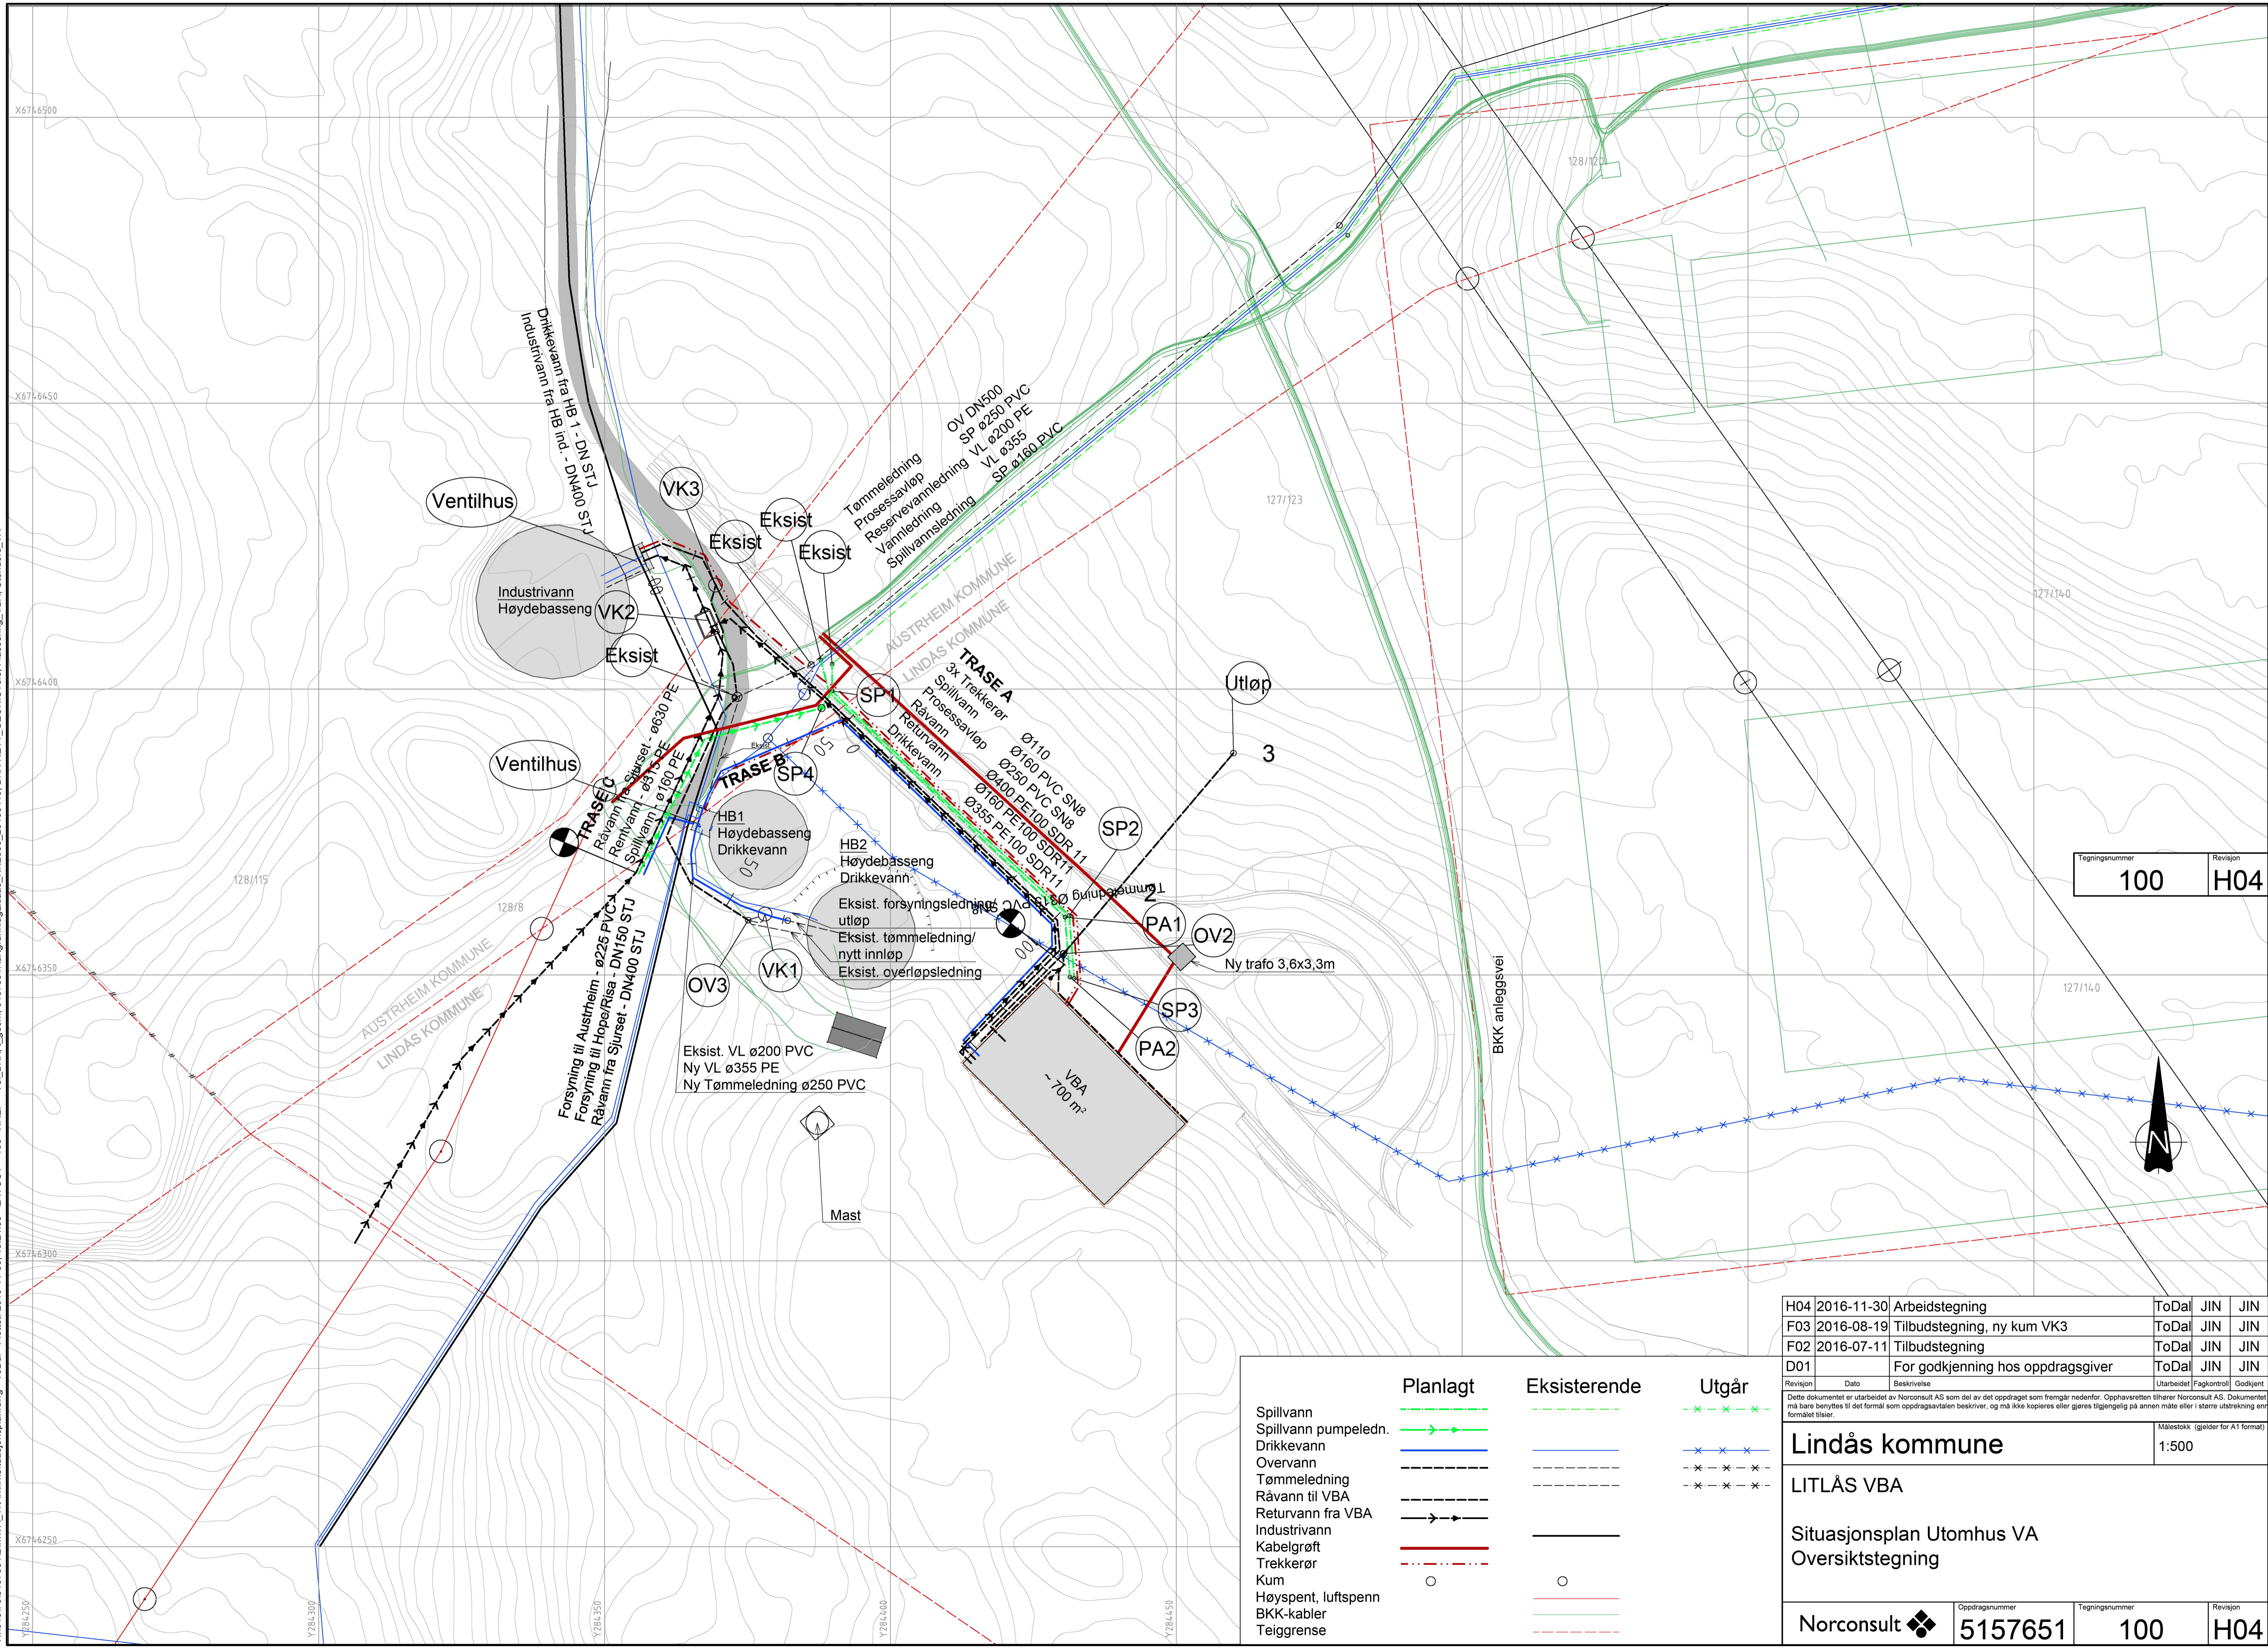

Tegningsnummer	Revisjon
100	H04

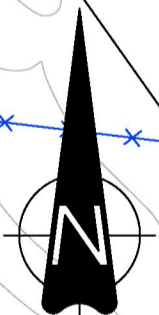

Revisjon	Dato	Beskrivelse	Utarbeidet	Fagkontroll	Godkjent
H04	2016-11-30	Arbeidstegning	ToDal	JIN	JIN
F03	2016-08-19	Tilbudstegning, ny kum VK3	ToDal	JIN	JIN
F02	2016-07-11	Tilbudstegning	ToDal	JIN	JIN
D01		For godkjenning hos oppdragsgiver	ToDal	JIN	JIN

Dette dokumentet er utarbeidet av Norconsult AS som del av det oppdraget som fremgår nedenfor. Opphavsretten tilhører Norconsult AS. Dokumentet må bare benyttes til det formål som oppdragsavtalen beskriver, og må ikke kopieres eller gjøres tilgjengelig på annen måte eller i større utstrekning enn formålet tilsier.

Lindås kommune Målestokk (gjelder for A1 format) 1:500

LITLÅS VBA

Situasjonsplan Utomhus VA
Oversiktstegning

	Planlagt	Eksisterende	Utgår
Spillvann	— — — — —	— — — — —	-x-x-x-x-
Spillvann pumpeledn.	→ → → → →		
Drikkevann	— — — — —	— — — — —	x-x-x-x-x
Overvann	— — — — —	— — — — —	-x-x-x-x-
Tømmeledning	— — — — —	— — — — —	-x-x-x-x-
Råvann til VBA	→ → → → →		
Returvann fra VBA	→ → → → →		
Industrivann	— — — — —	— — — — —	
Kabelgrøft	— — — — —		
Trekkerør	— — — — —		
Kum	○	○	
Høyspent, luftspenn	— — — — —	— — — — —	
BKK-kabler	— — — — —	— — — — —	
Teiggrense	— — — — —	— — — — —	

Norconsult	Oppdragsnummer	Tegningsnummer	Revisjon
	5157651	100	H04