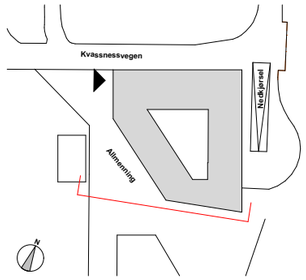

63,000
takoppbygg iht.reg.
60,000
iht.reg. 6 etasjer
56,000
iht.reg. 5 etasjer
63,750
61,700
60,750
61,700
Ok rekkverk
57,150
Ok rekkverk
57,150
54,970
Ok rekkverk
53,50
51,000
iht.reg. 4 etasjer
43,540
42,820
Kvassnesveien
33,640
Eksisterende terreng
37,600
33,650
34,000
Allmenning
Park
Tomtegrense
10 264
31 308
33 660
29,772
4 261
Tomtegrense
28,200

+55.800
6. etasje
+51.700
5. etasje
+46.900
4. etasje
+42.800
3. etasje
+38.700
2. etasje
+33.700
1. etasje
+28.200
U. etasje

BIM Server: MM1D-BIM-BERGEN - BIM Server 19/Helse-Omsorg/62035_RNH

Plottet 20.03.2017 av mm01

Region Nordhordland Helsehus	**A-42-03-00**	**Fasade mot Sør**	**1:250**	Rammesøknad	Dato 20.03.2017	Rev. dato	**LINK** ARKITEKTUR