



For matrikkelenhet:

Kommune: 1263 - LINDÅS  
Gårdsnummer: 110  
Bruksnummer: 28

Utskriftsdato/klokkeslett: 18.04.2017 kl. 12:09  
Produsert av: Einar Rydland  
Attestert av: Lindås kommune

<b>Matrikkelført</b>	
18 APR 2017	
Lindås kommune	
Løpnr:	Signatur

Orientering om matrikelbrev

Matrikelbrevet er hjemlet i «Lov om egedomsregistrering» (matrikellova) av 17. juni 2005. Etter definisjonen i matrikellovens § 3 d) er matrikelbrevet en attestert utskrift av matrikkelen som viser alle registrerte opplysninger om en matrikkelenhet ved oppgitt dato.

Om fullstendighet og nøyaktighet i matrikelbrevet

Matrikkelen ble etablert ved konvertering av data fra tidligere registre. Det kan variere hvor gode disse dataene er med hensyn på fullstendighet og nøyaktighet. I enkelte tilfeller kan grensepunkt og grenselinjer mangle helt eller delvis eller være feil registrert. Det kan også være feil og mangler ved registrert bygnings- og adresseinformasjon. Fullstendighet og stedfestingsnøyaktighet er generelt bedre innenfor enn utenfor tettbygd strøk. Vær oppmerksom på at for mange matrikkelenheter og bygg hefter usikkerhet ved arealet som oppgis.

For utfyllende informasjon: [www.kartverket.no/matrikelbrev](http://www.kartverket.no/matrikelbrev)

## Matrikkelenhet

Matrikkelenhetstype: Grunneiendom  
Bruksnavn:  
Etableringsdato: 28.03.2017  
Skyld: 0  
Er tinglyst: Ja  
Har festegrnummer: Nei  
Er seksjonert: Nei

## Arealrapport

Tekst  
Beregna areal for 110 / 28  
Areal (m2) 113,1  
Kommentar

## Eierforhold

Tinglyste eierforhold	Status	Føds.d./org.nr	Navn	Bruksenhet	Adresse	Andel
Rolle						
Hjemmelshaver		050451	SYSLAK ALFRED STEINAR	VERÅSVEGEN 434	5955 LINDÅS	1 / 1


## Forretninger

Forretningstype	Arsak til feilretting	Tinglysingsstatus	Tinglysingsstatusdato	Forretningsdato	Matrikkelføringsdato	Signatur	
Oppmålingsforretning/grensejustering			18.04.2017	18.04.2017		1263rye	
			Rolle	Matrikkelenhet		Arealendring	
			Av giver	1263 - 110/28		-37,1	
			Mottaker	1263 - 110/29		37,2	
Oppmålingsforretning/grensejustering			18.04.2017	18.04.2017		1263rye	
			Rolle	Matrikkelenhet		Arealendring	
			Av giver	1263 - 110/7		-21,3	
			Mottaker	1263 - 110/28		21,3	
Annen forretningstype			24.03.2017	24.03.2017		1263rye	
			Rolle	Matrikkelenhet		Arealendring	
			Av giver	1263 - 110/28		0	
Oppmålingsforretning			Tinglyst	31.03.2017	23.03.2017	24.03.2017	1263rye




# Oversiktskart for 110 / 28

Målestokk 1:1 000  
EURREF89 UTM Sone 32

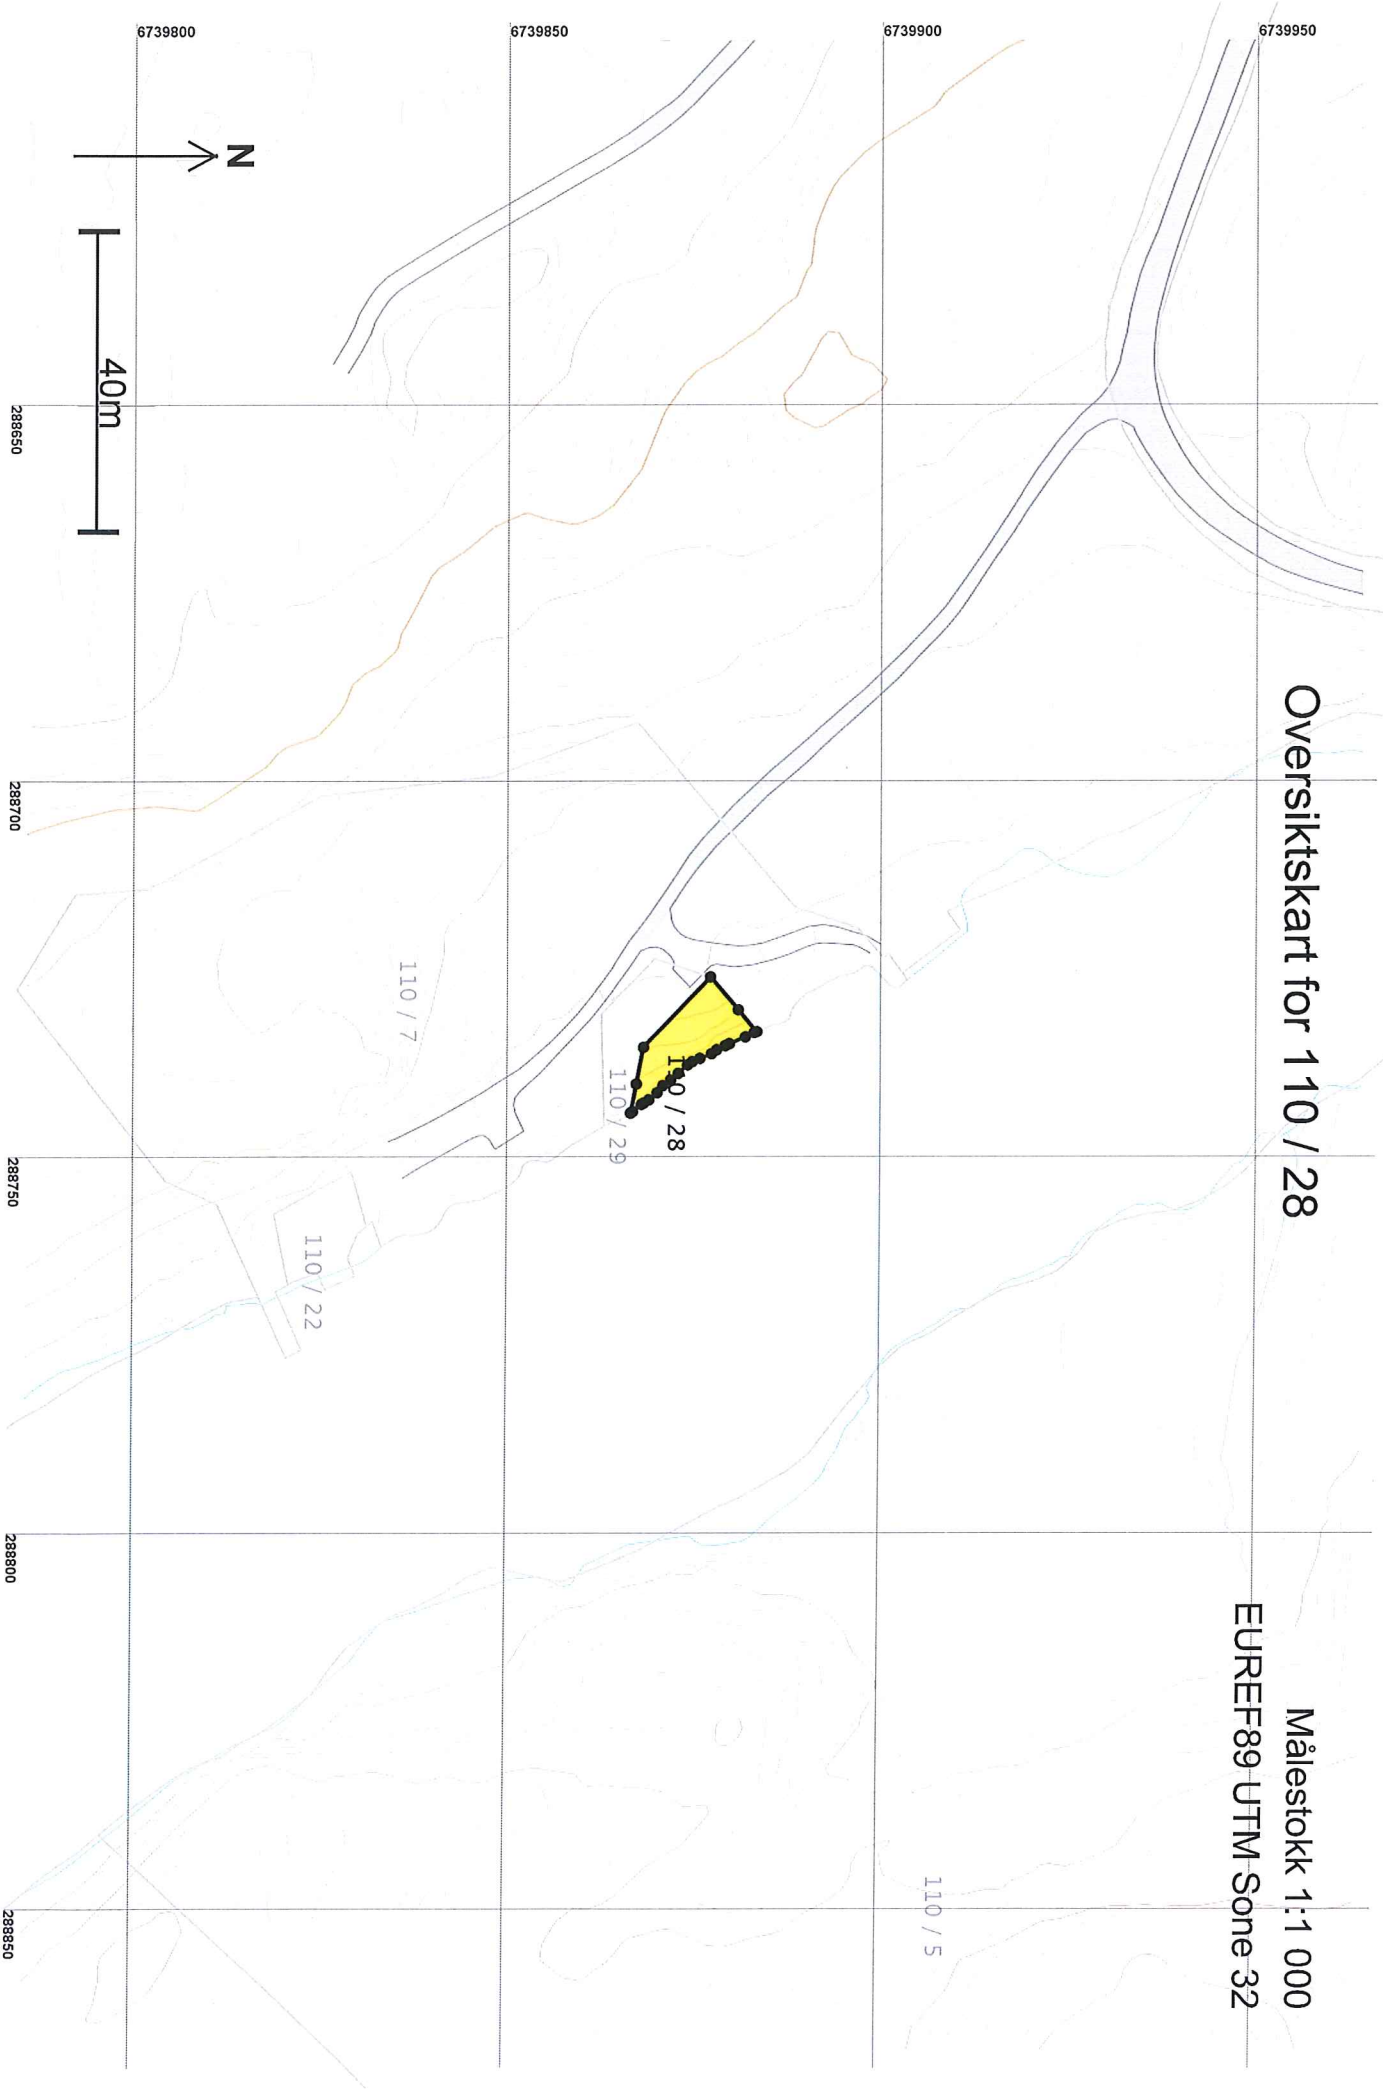

# Teig 1 (Hovedteig) 110 / 28

Målestokk 1:250  
EUREF89 UTM Sone 32

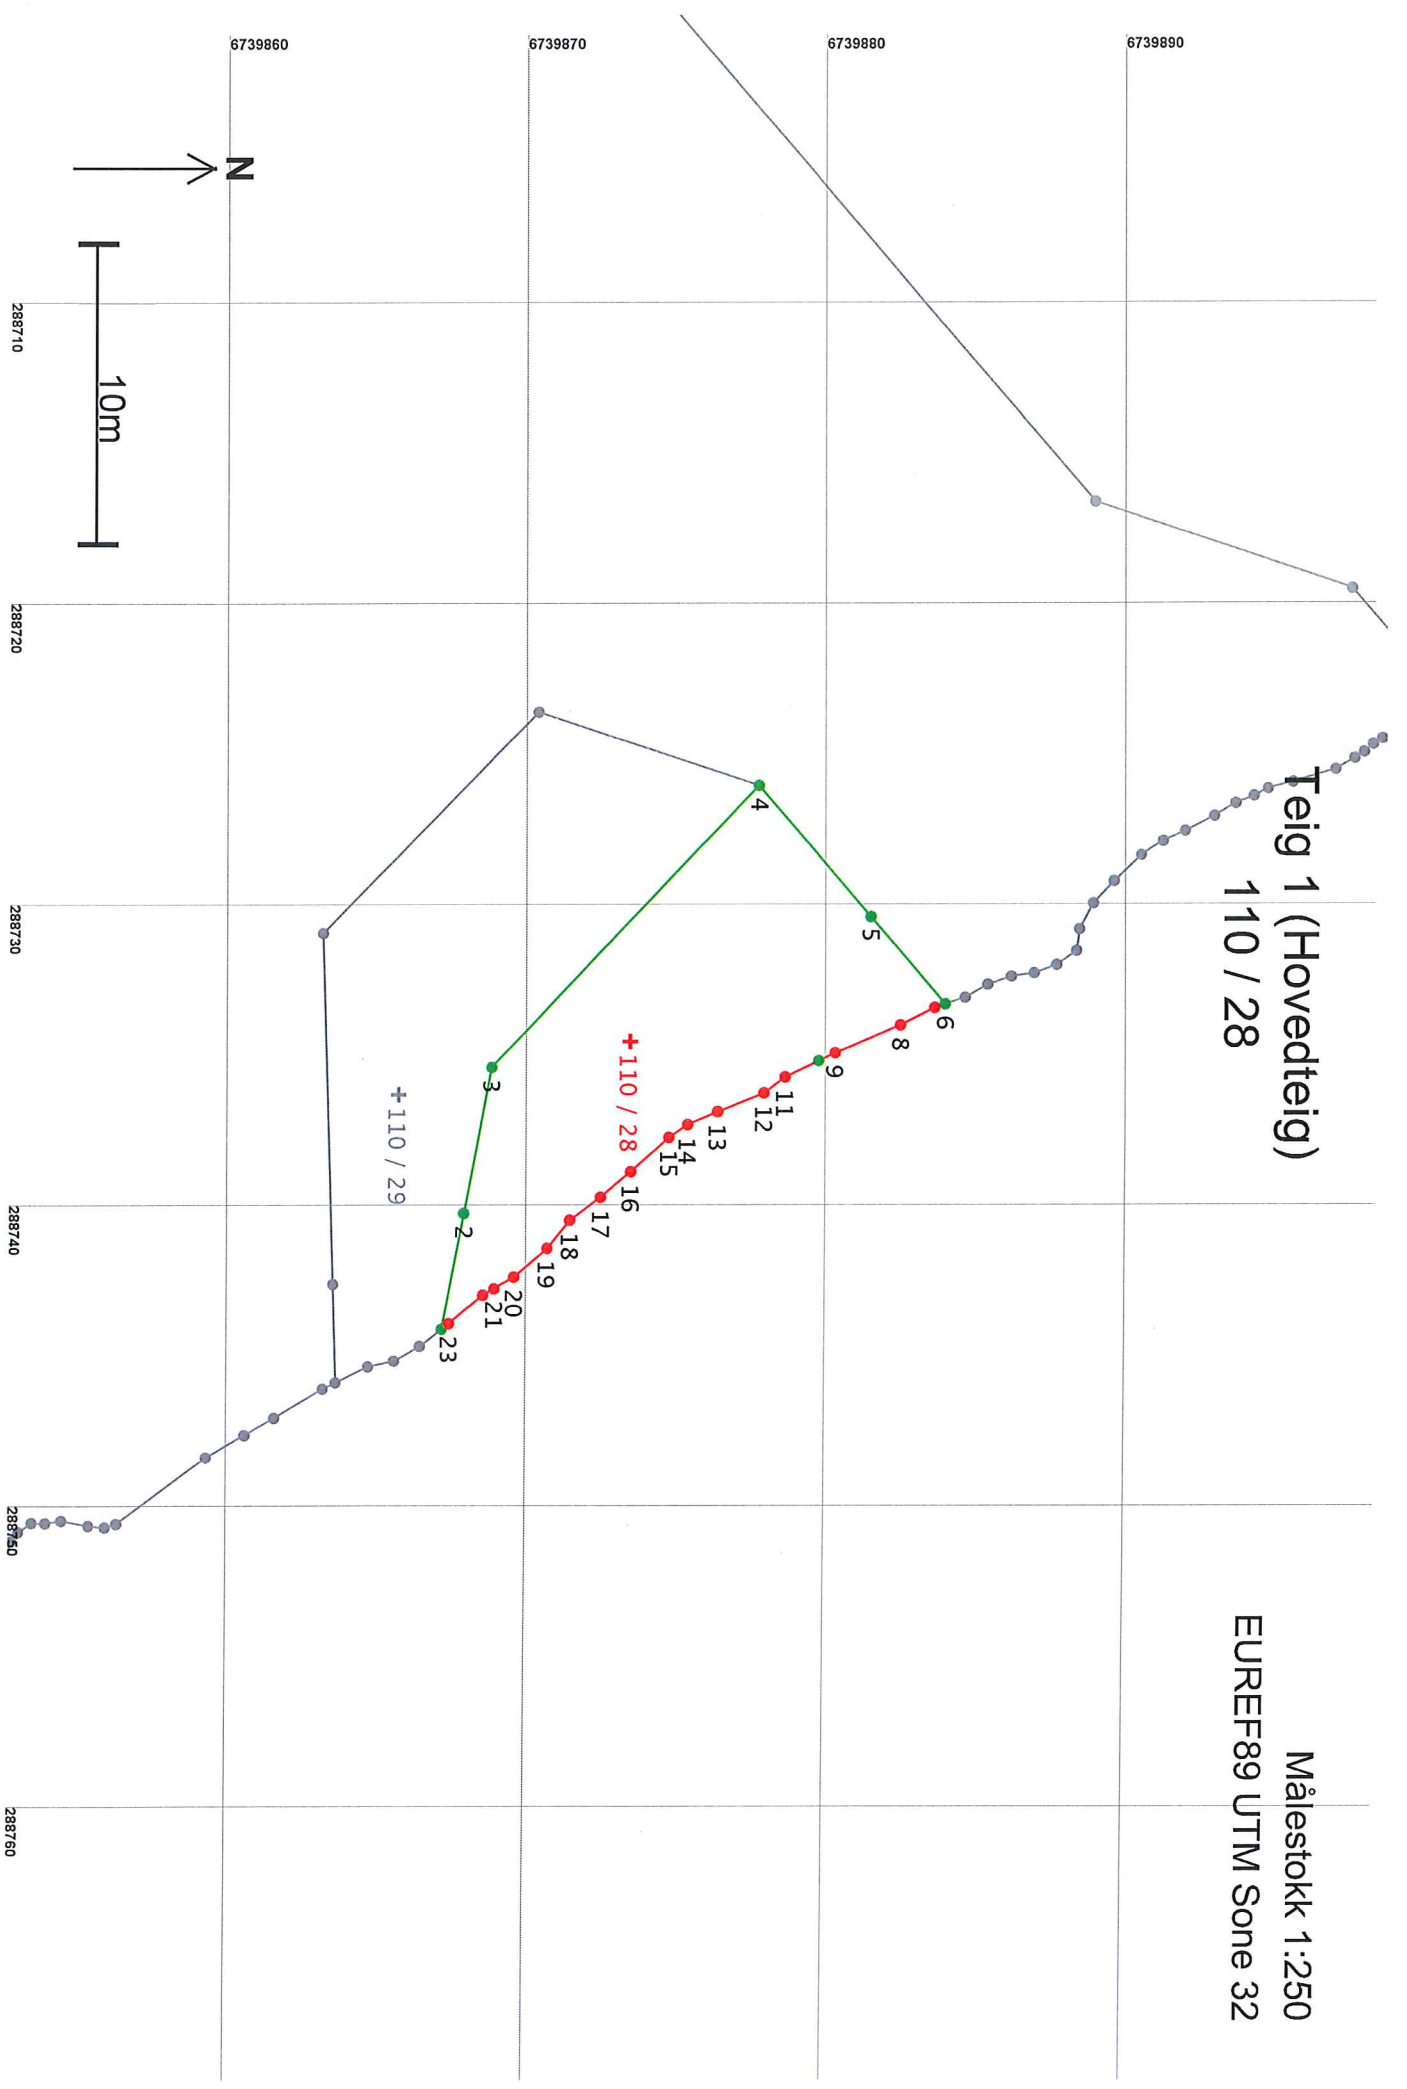

**Areal og koordinater**

Areal: 113,1

Arealmerknad:

Representasjonspunkt: Koordinatsystem: EUREFF89 UTM Sone 32

Nord: 6739874

Øst: 288735

Grensepunkt / Grenselinje

Ytre avgrensing

Løpnr	Nord	Øst	Grensemerke nedsett i / Grensepunkttype / Lengde	Hjelpelinjetype	Målemetode	Nøyaktighet	Radius
1	6739867,44	288744,09	Ikke spesifisert	Umerket	69 Beregnet	13	
2	6739868,17	288740,25	Ikke spesifisert	Offentlig godkjent grensemerke	96 GPS kinematisk (Real time kinematic)	13	
3	6739869,10	288735,40	Ikke spesifisert	Offentlig godkjent grensemerke	96 GPS kinematisk (Real time kinematic)	13	
4	6739878,01	288726,04	Ikke spesifisert	Offentlig godkjent grensemerke	96 GPS kinematisk (Real time kinematic)	13	
5	6739881,75	288730,40	Ikke spesifisert	Offentlig godkjent grensemerke	96 GPS kinematisk (Real time kinematic)	13	
6	6739884,25	288733,31	Ikke spesifisert	Umerket	69 Beregnet	13	
7	6739883,89	288733,42	Ikke spesifisert	Umerket	82 Frihåndstegning: Direkte innlagt på skjerm	1000	
8	6739882,74	288734,00	Ikke spesifisert	Umerket	82 Frihåndstegning: Direkte innlagt på skjerm	1000	
9	6739880,55	288734,93	Ikke spesifisert	Umerket	82 Frihåndstegning: Direkte innlagt på skjerm	1000	
10	6739880,00	288735,19	Ikke spesifisert	Umerket	69 Beregnet	13	
11	6739878,87	288735,73	Ikke spesifisert	Umerket	82 Frihåndstegning: Direkte innlagt på skjerm	1000	
12	6739878,17	288736,26	Ikke spesifisert	Umerket	82 Frihåndstegning: Direkte innlagt på skjerm	1000	
13	6739876,63	288736,87	Ikke spesifisert	Umerket	82 Frihåndstegning: Direkte innlagt på skjerm	1000	

Løpent	Nord	Øst	Grensemerke nedsett i / Lengde	Grensepunkttype / Hjelpelinjetype	Målemetode	Nøyaktighet	Radius
14	6739875,64	288737,30	Ikke spesifisert	Umerket	82 Frihåndstegning: Direkte innlagt på skjerm	1000	
			0,75	Ikke hjelpelinje		1001	
15	6739875,01	288737,73	Ikke spesifisert	Umerket	82 Frihåndstegning: Direkte innlagt på skjerm	1000	
			1,70	Ikke hjelpelinje		1001	
16	6739873,75	288738,87	Ikke spesifisert	Umerket	82 Frihåndstegning: Direkte innlagt på skjerm	1000	
			1,32	Ikke hjelpelinje		1001	
17	6739872,74	288739,72	Ikke spesifisert	Umerket	82 Frihåndstegning: Direkte innlagt på skjerm	1000	
			1,28	Ikke hjelpelinje		1001	
18	6739871,71	288740,47	Ikke spesifisert	Umerket	82 Frihåndstegning: Direkte innlagt på skjerm	1000	
			1,21	Ikke hjelpelinje		1001	
19	6739870,95	288741,40	Ikke spesifisert	Umerket	82 Frihåndstegning: Direkte innlagt på skjerm	1000	
			1,46	Ikke hjelpelinje		1001	
20	6739869,85	288742,36	Ikke spesifisert	Umerket	82 Frihåndstegning: Direkte innlagt på skjerm	1000	
			0,77	Ikke hjelpelinje		1001	
21	6739869,19	288742,75	Ikke spesifisert	Umerket	82 Frihåndstegning: Direkte innlagt på skjerm	1000	
			0,43	Ikke hjelpelinje		1001	
22	6739868,81	288742,96	Ikke spesifisert	Umerket	82 Frihåndstegning: Direkte innlagt på skjerm	1000	
			1,48	Ikke hjelpelinje		1001	
23	6739867,67	288743,91	Ikke spesifisert	Umerket	82 Frihåndstegning: Direkte innlagt på skjerm	1000	
			0,30	Ikke hjelpelinje		1001	