


PROFIL NR.	0	25	50	75	100	125	150	175	200	225	250	275	300	325	350	375
HOR. KURV.		R=∞		R=200		R=∞		R=20	R=∞	R=20		R=∞		R=200		R=∞
BREDDDEUTV.																
TVERRFALL		0%		3.0%												3.0%
PROFIL H.	52.95	53.10	53.25	53.40	53.55	53.70	53.85	54.00	54.15	54.30	54.45	54.60	54.75	54.90	55.05	55.20
TERRENG H.	52.95	53.10	53.25	53.40	53.55	53.70	53.85	54.00	54.15	54.30	54.45	54.60	54.75	54.90	55.05	55.20
OVERBYGN.T.		65CM		65CM		65CM		65CM		65CM		65CM		65CM		65CM

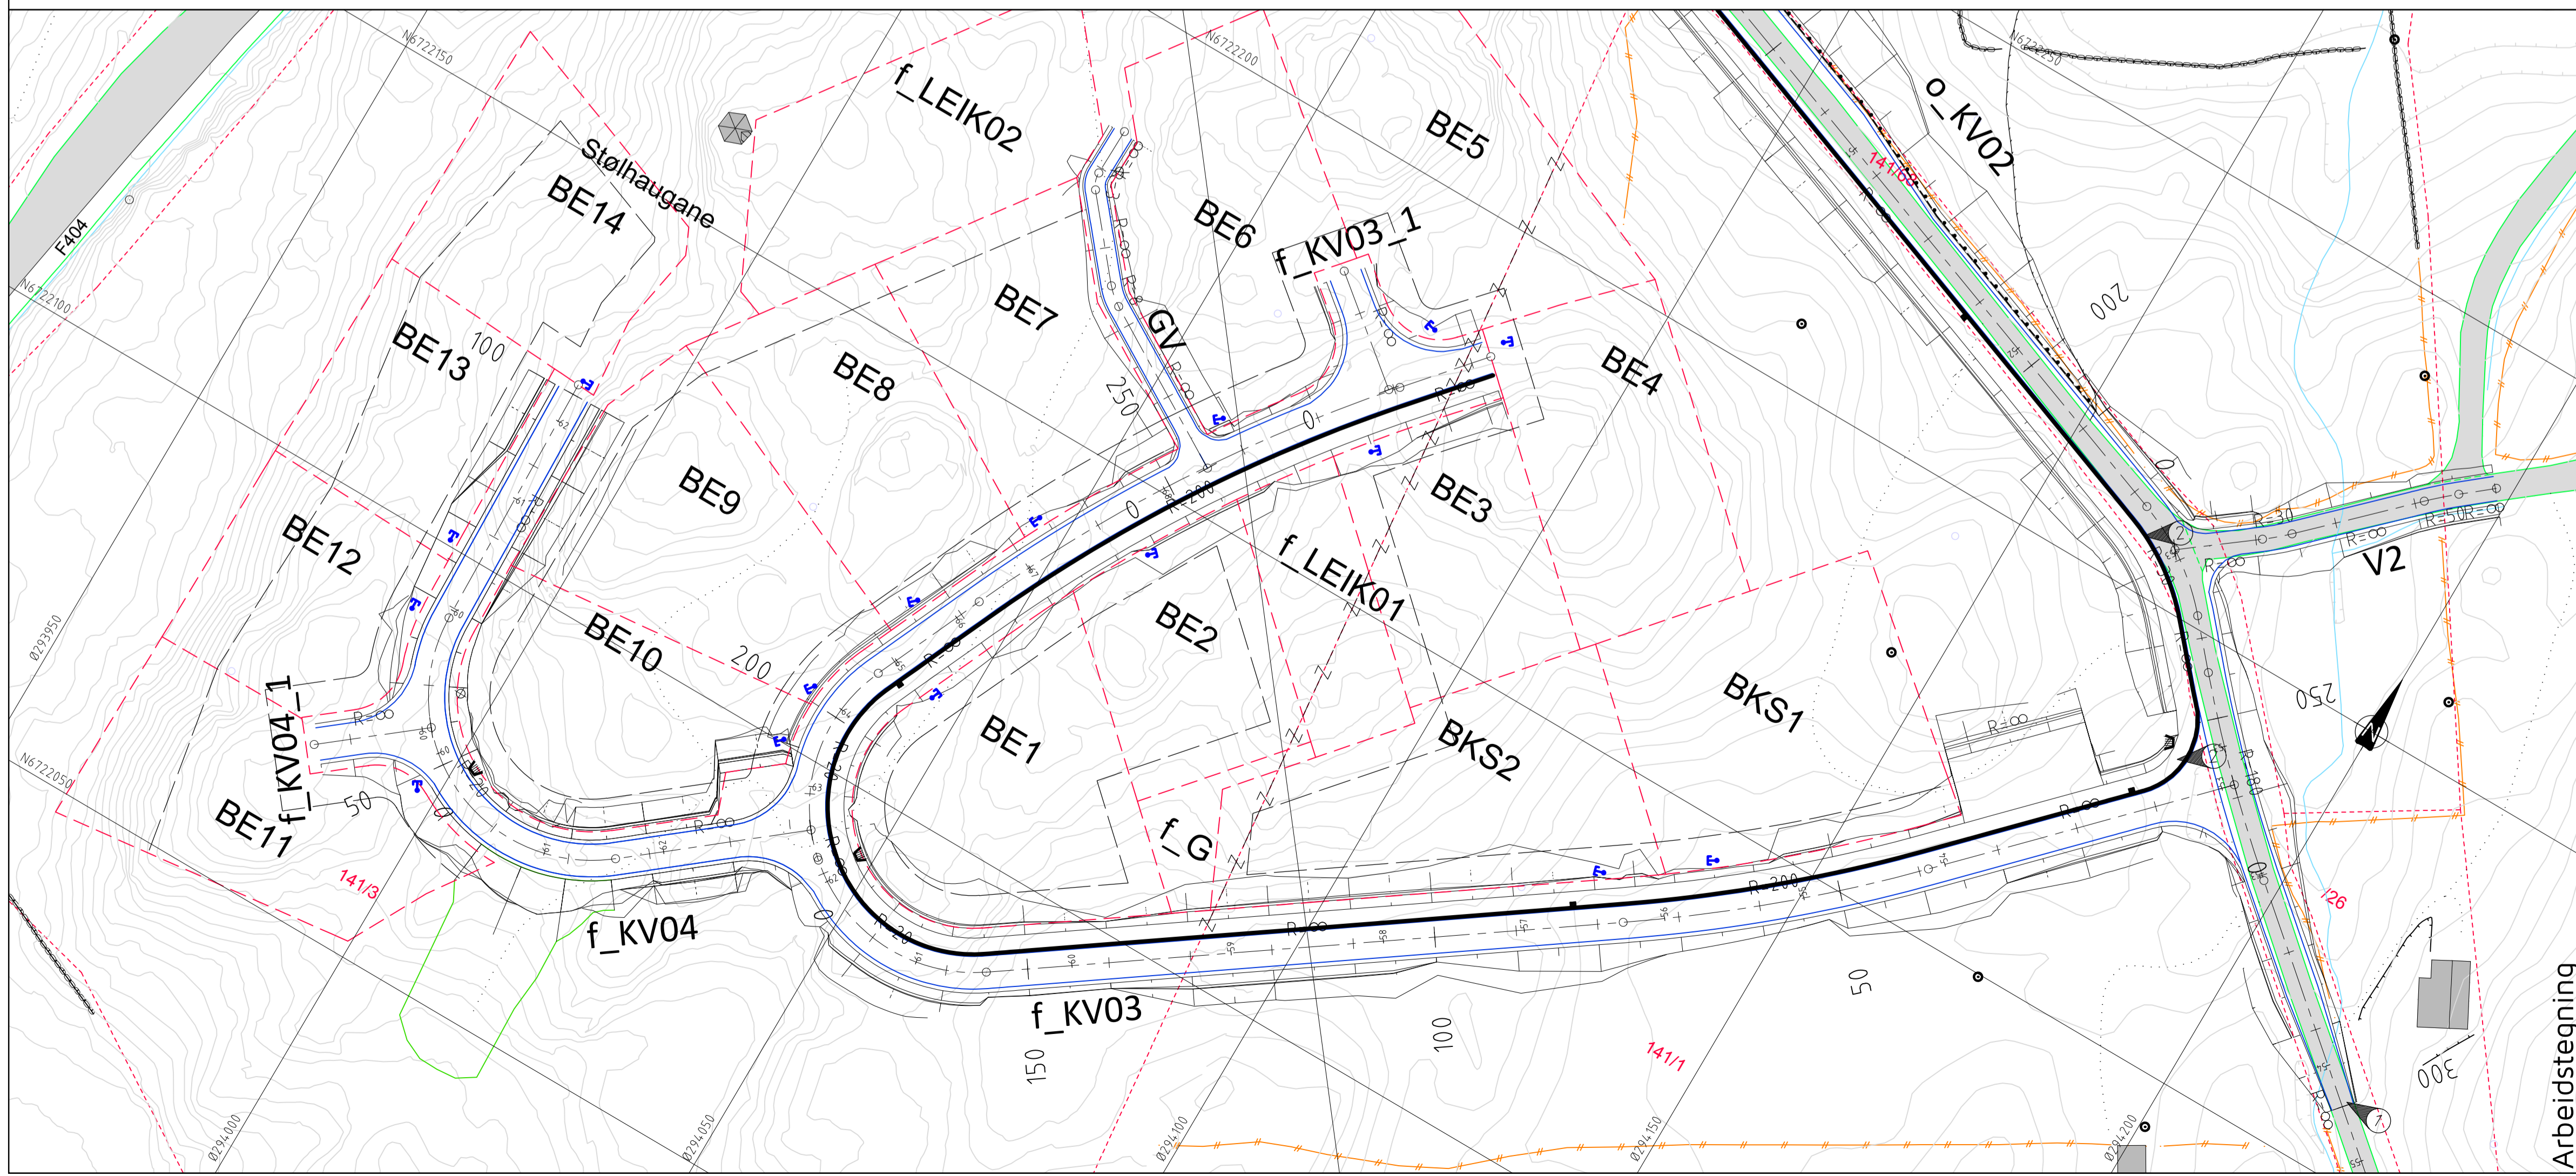

TEGNFORKLARING

- Vegskjæring
- Grøftebunn
- Senterlinje
- Kjørebaneant
- Skulderkant
- Vegfylling
- Profilnummer
- Fortauskant
- Vegrekkeverk
- Støttmur
- Eiendomsgrense
- Byggegrense
- Vegsluk m/kjefesluk
- Vegsluk m/kuppelrist
- Bekkeinntak
- Eks. eiendomsgrenser
- Eksisterende vei
- Eksisterende mur
- Eksisterende gjerde
- Opphevet eiendomsgrense
- Ny veg/breddenvidelse tilpasses eksisterende veg
- Fortauskant nedsenkes til nivå veg i 2m bredde med overgang til full høyde over 1m.

Rev.	A	Dato	24.03.2017	BN	Nedsenket fortauskant tegnet.
Oppdragsgiver	Majo Eigedom AS				
Prosjekt	Stølshaugane bustadfelt. VVA-anlegg				
Plan og profil veg KV03.					
Tegn.	BN	Kontr.	THF	Godk.	
Dato:	17.11.2016				
Målestokk:	1:500/1:100				
Formål:	A1				
Prosjekt nr.	3616				
Tegning nr.	C02				
Rev.	A				

Arbeidstegning