PROFIL NR.	0	25	50	75	100	125	150	175	200	225	250	275	300	325	350

Grunneier	Fv404 Skarsvegen	Gnr/bnr 141/68	Gnr/bnr 141/1
Markslag	Terreng	Vegbane	Vegbane
Grunnforhold	Jord på fjell	Sprengsteinsfylling på fjell	Sprengsteinsfylling på fjell

TERRENG H./TOPP VEGDEKKE: 42,46 · 42,26 · 42,30 · 42,65 · 42,78 · 42,98 · 43,38 · 43,84 · 44,34 · 44,84 · 45,33 · 45,82 · 46,31 · 46,79 · 47,29 · 47,76 · 48,18 · 48,56 · 48,88 · 49,15 · 49,36 · 49,51 · 49,62 · 49,69 · 49,75 · 49,79 · 49,84 · 49,89 · 49,95 · 50,01 · 50,07 · 50,15 · 50,23 · 50,35 · 50,49 · 50,65 · 50,80 · 50,96 · 51,12 · 51,28 · 51,44 · 51,60 · 51,76 · 51,92 · 52,08 · 52,24 · 52,40 · 52,55 · 52,70 · 52,84 · 53,01 · 53,11 · 53,15 · 53,13 · 53,08 · 53,03 · 53,06 · 53,19 · 53,23

Hor.vinkelpunktavstand i m		1,6	26,6	23,0	20,0	6,0	21,0	21,0	24,0	90,0	18,0	27,0	9,0
Vannledning	Kumavstand i m	1,6	26,9	22,8	20,0	6,0	21,0	21,0	24,0	90,0	18,0	27,0	9,0
	Fall i ‰	-311,6	33,2	97,3	97,6	94,0	63,7	15,9	14,9	25,0	15,0	11,7	52,8
	Kote utv. topp	41,62 41,13	42,00	44,22	46,17	46,73	48,06	48,40	48,76	51,01	51,28	51,60	52,14
	Type og dim	160PE 100 SDR 11											
Vannledning 2	Kumavstand i m												9,0
	Fall i ‰												40,2
	Kote utv. topp												51,60 52,02
	Type og dim												40PE 80 SDR 11
Spillvannsledning	Kumavstand i m			23,0	20,0	6,0	21,0	21,0	24,0	90,0	18,0	27,0	9,0
	Fall i ‰			105,8	97,4	92,6	63,6	16,0	15,0	25,0	15,0	15,0	50,3
	Kote innv. bunn		41,63	44,07	46,02	46,57	47,91	48,24	48,60	50,85	51,12	51,53	51,98
	Type og dim			110PVC SN8									
Vannledning 3	Kumavstand i m												9,0
	Fall i ‰												39,0
	Kote utv. topp												51,60 52,02
	Type og dim												40PE 80 SDR 11

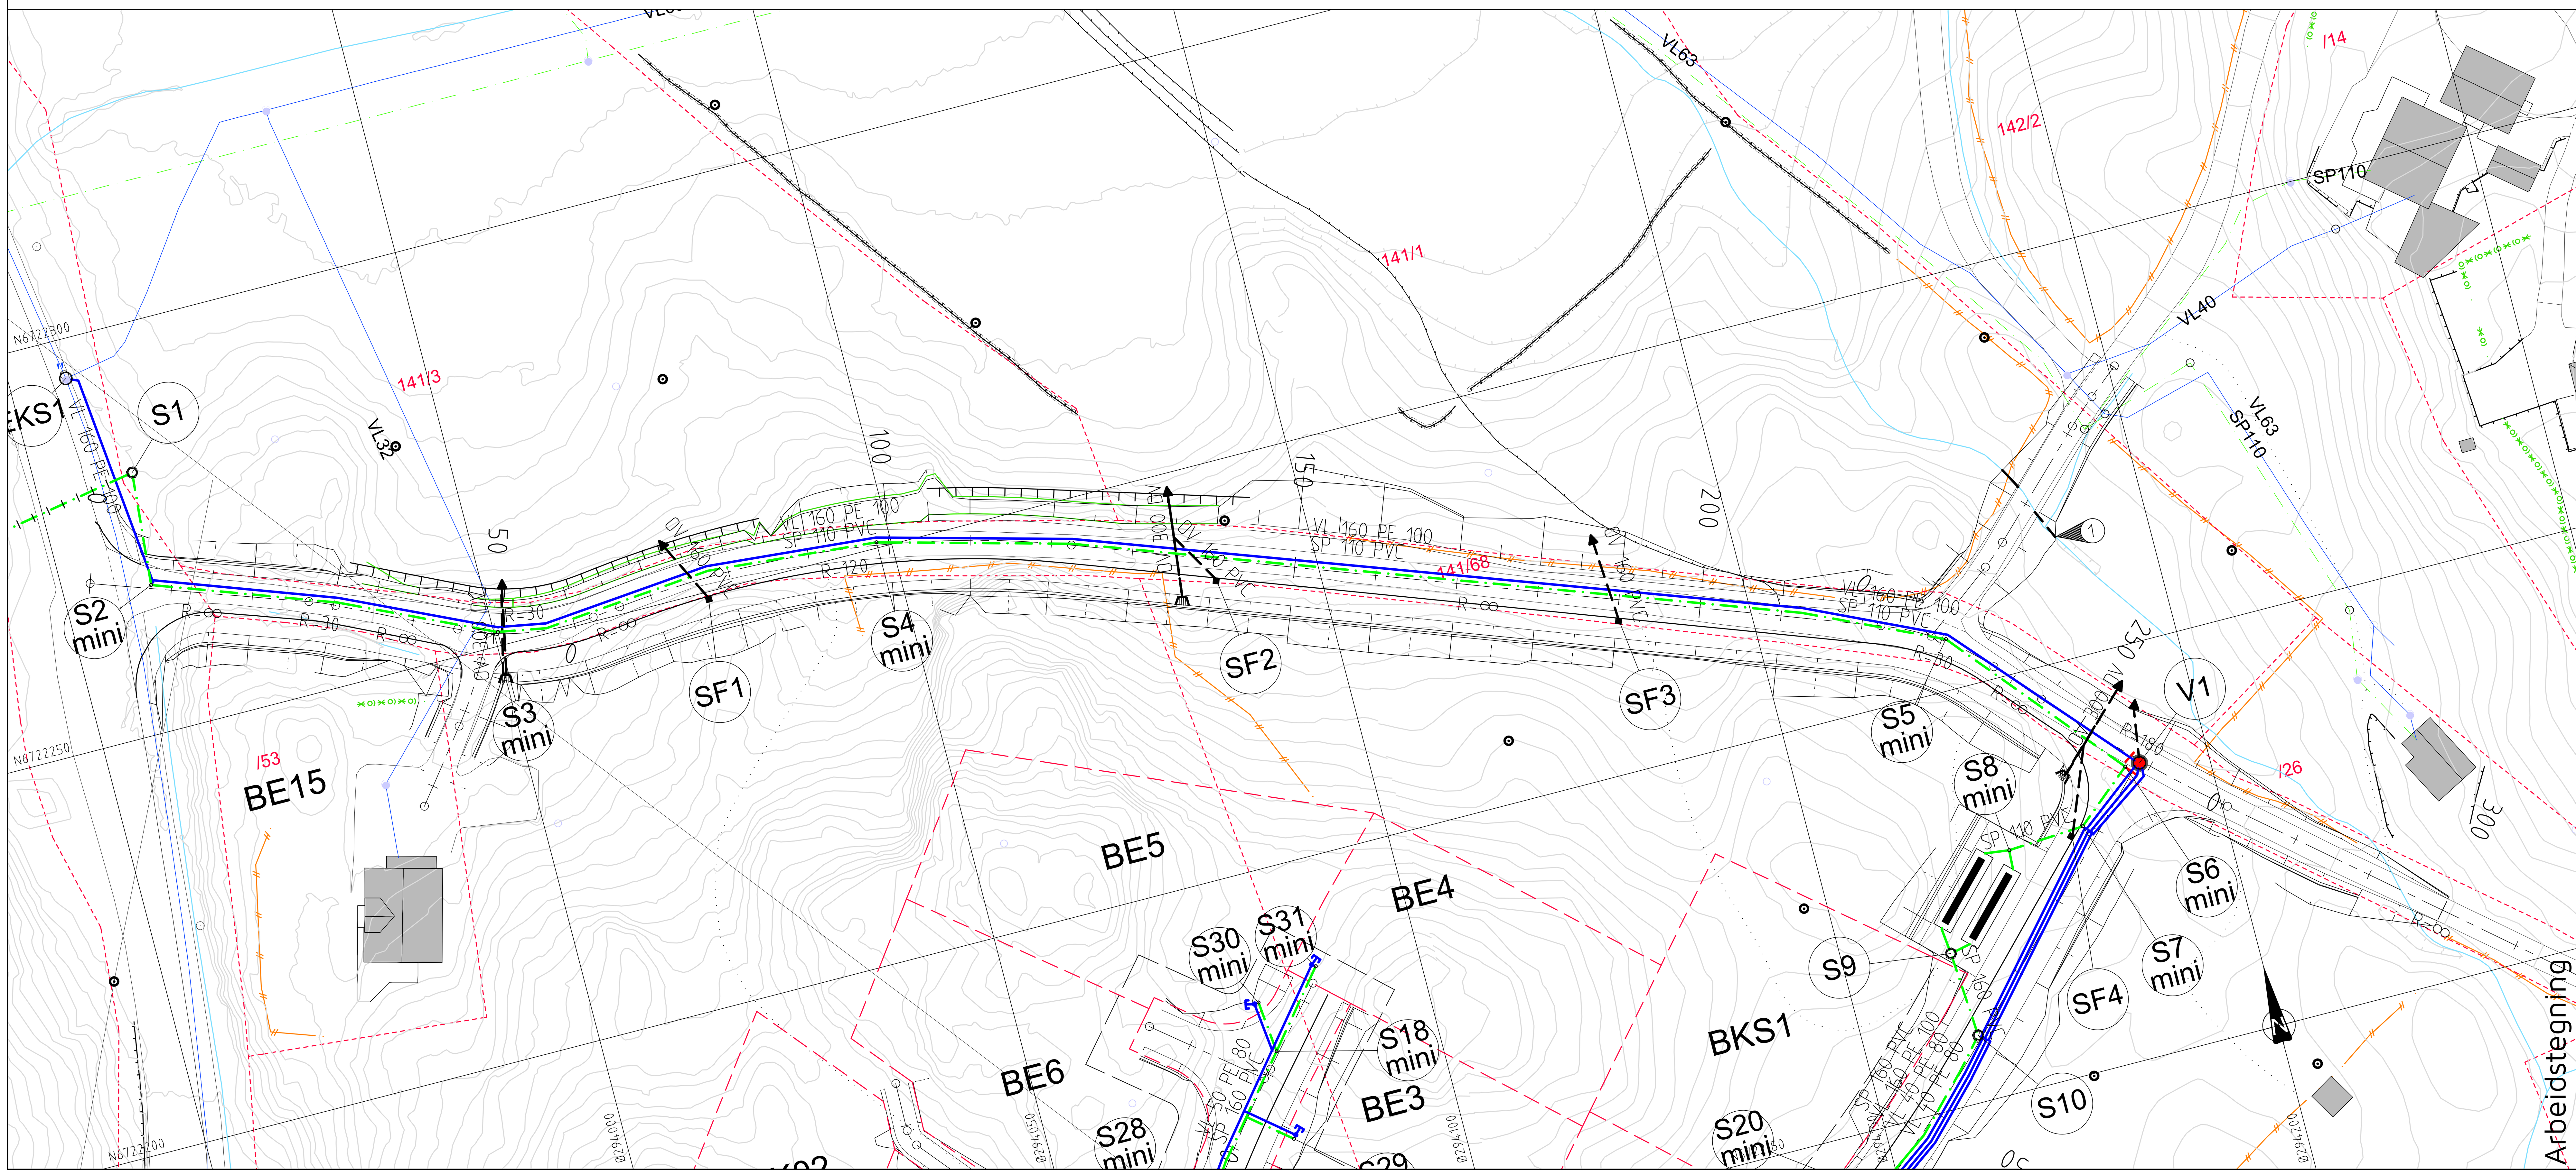

TEGNFORKLARING

Eksisterende		Prosjektert
	Vannledning (VL)	
	Spillvannsledning (SP)	
	Overvannsledning (OV)	
	Ledning i borehull	
EKS	Stakekum (S)	
	Ministakekum (S mini)	
EKS	Vannledningskum m/brann- og stengeventil (V)	
	Stoppekran på vannledning	
	Sandfangskum m/kjeftesluk (SF)	
	Bekkeinntak m/rist	
	Slamavskiller	

(1) Overvannsrør 500mm DV under veg V2. Rør må forlenges etter utvidelse veg, ca. 6,5m.

Rev.	Dato	Sign.	Revisjonen gjelder
C	24.03.2017	BN	Stoppekran på stikkledning tegnet. Arb. tegn.
B	17.03.2017	BN	Endret trase utslippsledning kum S1-S2. Borehull under Fv 404.
A	14.03.2017	BN	Endret trase utslippsledning kum S1-S2.

Arbeidstegning

Oppdragsgiver
Majo Eigedom AS

Prosjekt
Stølshaugane bustadfelt. VVA-anlegg
Ledningsplan og profil veg KV02.
Kum S1-S7.

Tegn.	Kontr.	Godkj.
BN	THF	

Dato: 17.11.2016
Målestokk: 1:500/1:100 · Format: A1
Prosjektnr.: 3616
Tegningsnr.: GH02 · Rev.: C

haugen VVA
Fabrikkgaten 7B
5059 Bergen
Tlf. 55 59 82 60
e-post: post@haugenvva.no