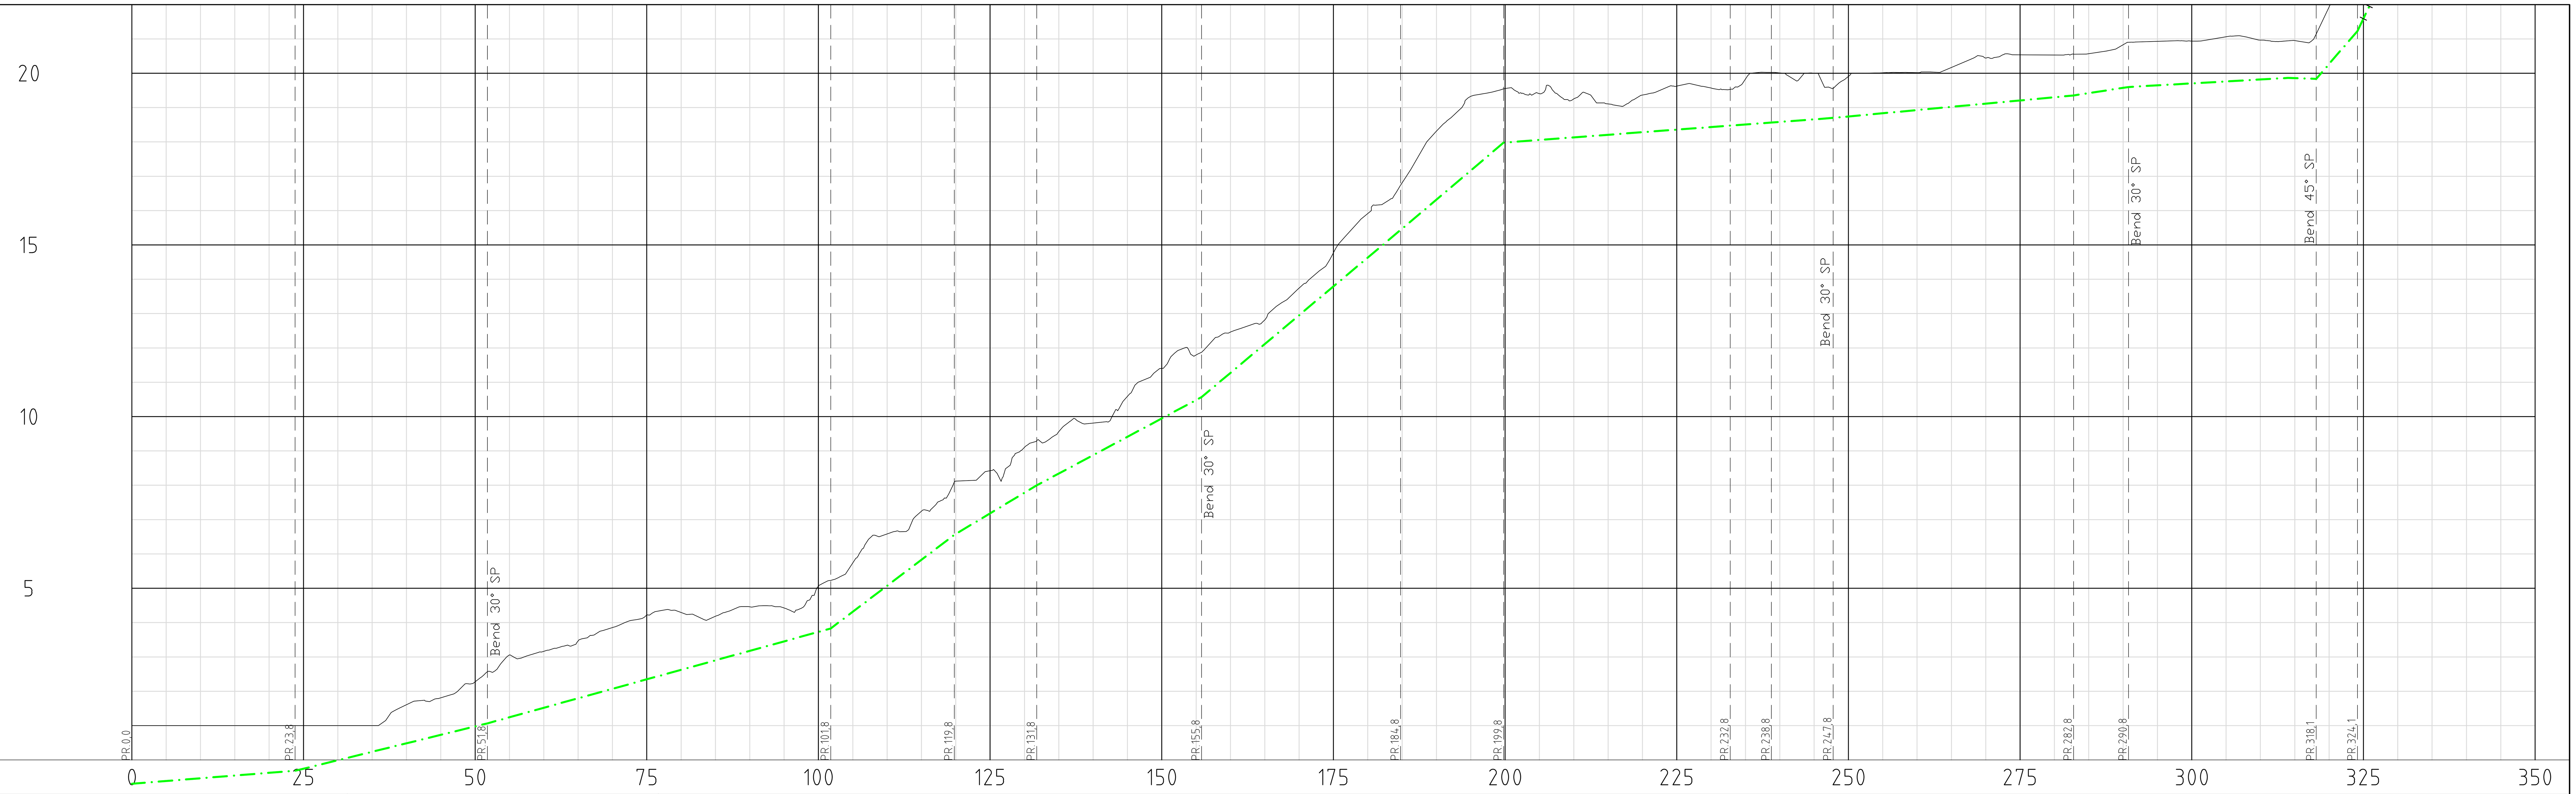

PROFIL NR.: 0, 25, 50, 75, 100, 125, 150, 175, 200, 225, 250, 275, 300, 325, 350

	0–~31	~31–~76	~76–~320	~320–350
Grunneier		141/55	141/3	141/3
Markslag	Sjø	Terreng	Veg	Terreng
Grunnforhold		Jord på fjell	Sprengsteinsfylling på fjell	Jord på fjell

TERRENG H./TOPP VEGDEKKE

Profil	0	5	10	15	20	25	30	35	40	45	50	55	60	65	70	75	80	85
Terreng	1,00	1,00	1,00	1,00	1,00	1,00	1,00	1,00	1,61	1,81	2,27	3,06	3,16	3,47	3,85	4,23	4,30	4,18

Profil	90	95	100	105	110	115	120	125	130	135	140	145	150	155	160	165	170	175
Terreng	4,46	4,42	5,06	5,74	6,58	7,24	8,12	8,42	9,10	9,56	9,81	10,59	11,41	11,79	12,46	12,81	13,74	14,77

Profil	180	185	190	195	200	205	210	215	220	225	230	235	240	245	250	255	260	265
Terreng	15,92	16,81	18,31	19,33	19,55	19,40	19,25	19,11	19,37	19,62	19,57	19,83	20,01	20,00	19,91	20,01	20,02	20,17

Profil	270	275	280	285	290	295	300	305	310	315	320	325	330	335	340	345	350
Terreng	20,44	20,54	20,53	20,57	20,83	20,93	20,94	21,06	20,97	20,95	21,93	23,64	26,96	29,58	32,85	37,16	39,02

Spillvannsledning

Strekning (PR)	Hor.vinkelpunktavstand i m	Kumavstand i m	Fall i ‰	Kote innv. bunn (start)
0,0 – 23,8	23,8	23,8	15,8	-0,69
23,8 – 51,8	28,0	28,0	49,3	-0,32
51,8 – 101,8	50,0	50,0	55,3	1,07
101,8 – 119,8	18,0	18,0	151,5	3,83
119,8 – 131,8	12,0	12,0	120,1	6,55
131,8 – 155,8	24,0	24,0	107,1	8,00
155,8 – 184,8	29,0	29,0	167,9	10,57
184,8 – 199,8	15,0	15,0	169,6	15,44
199,8 – 232,8	33,0	33,0	15,0	17,98
232,8 – 238,8	6,0	6,0	15,0	18,47
238,8 – 247,8	9,0	9,0	15,0	18,56
247,8 – 282,8	35,0	35,0	18,7	18,70
282,8 – 290,8	8,0	8,0	30,7	19,35
290,8 – 318,1	27,3	27,3	11,4 / -6,7	19,60
(inside segment)				19,86
318,1 – 324,1	6,0	6,0	232,0	19,84
324,1 –	47,3	47,3	418,5 / 395,6	21,23
(inside segment)				30,44
(end)				31,97

Type og dim: 110PE 100 SDR 17

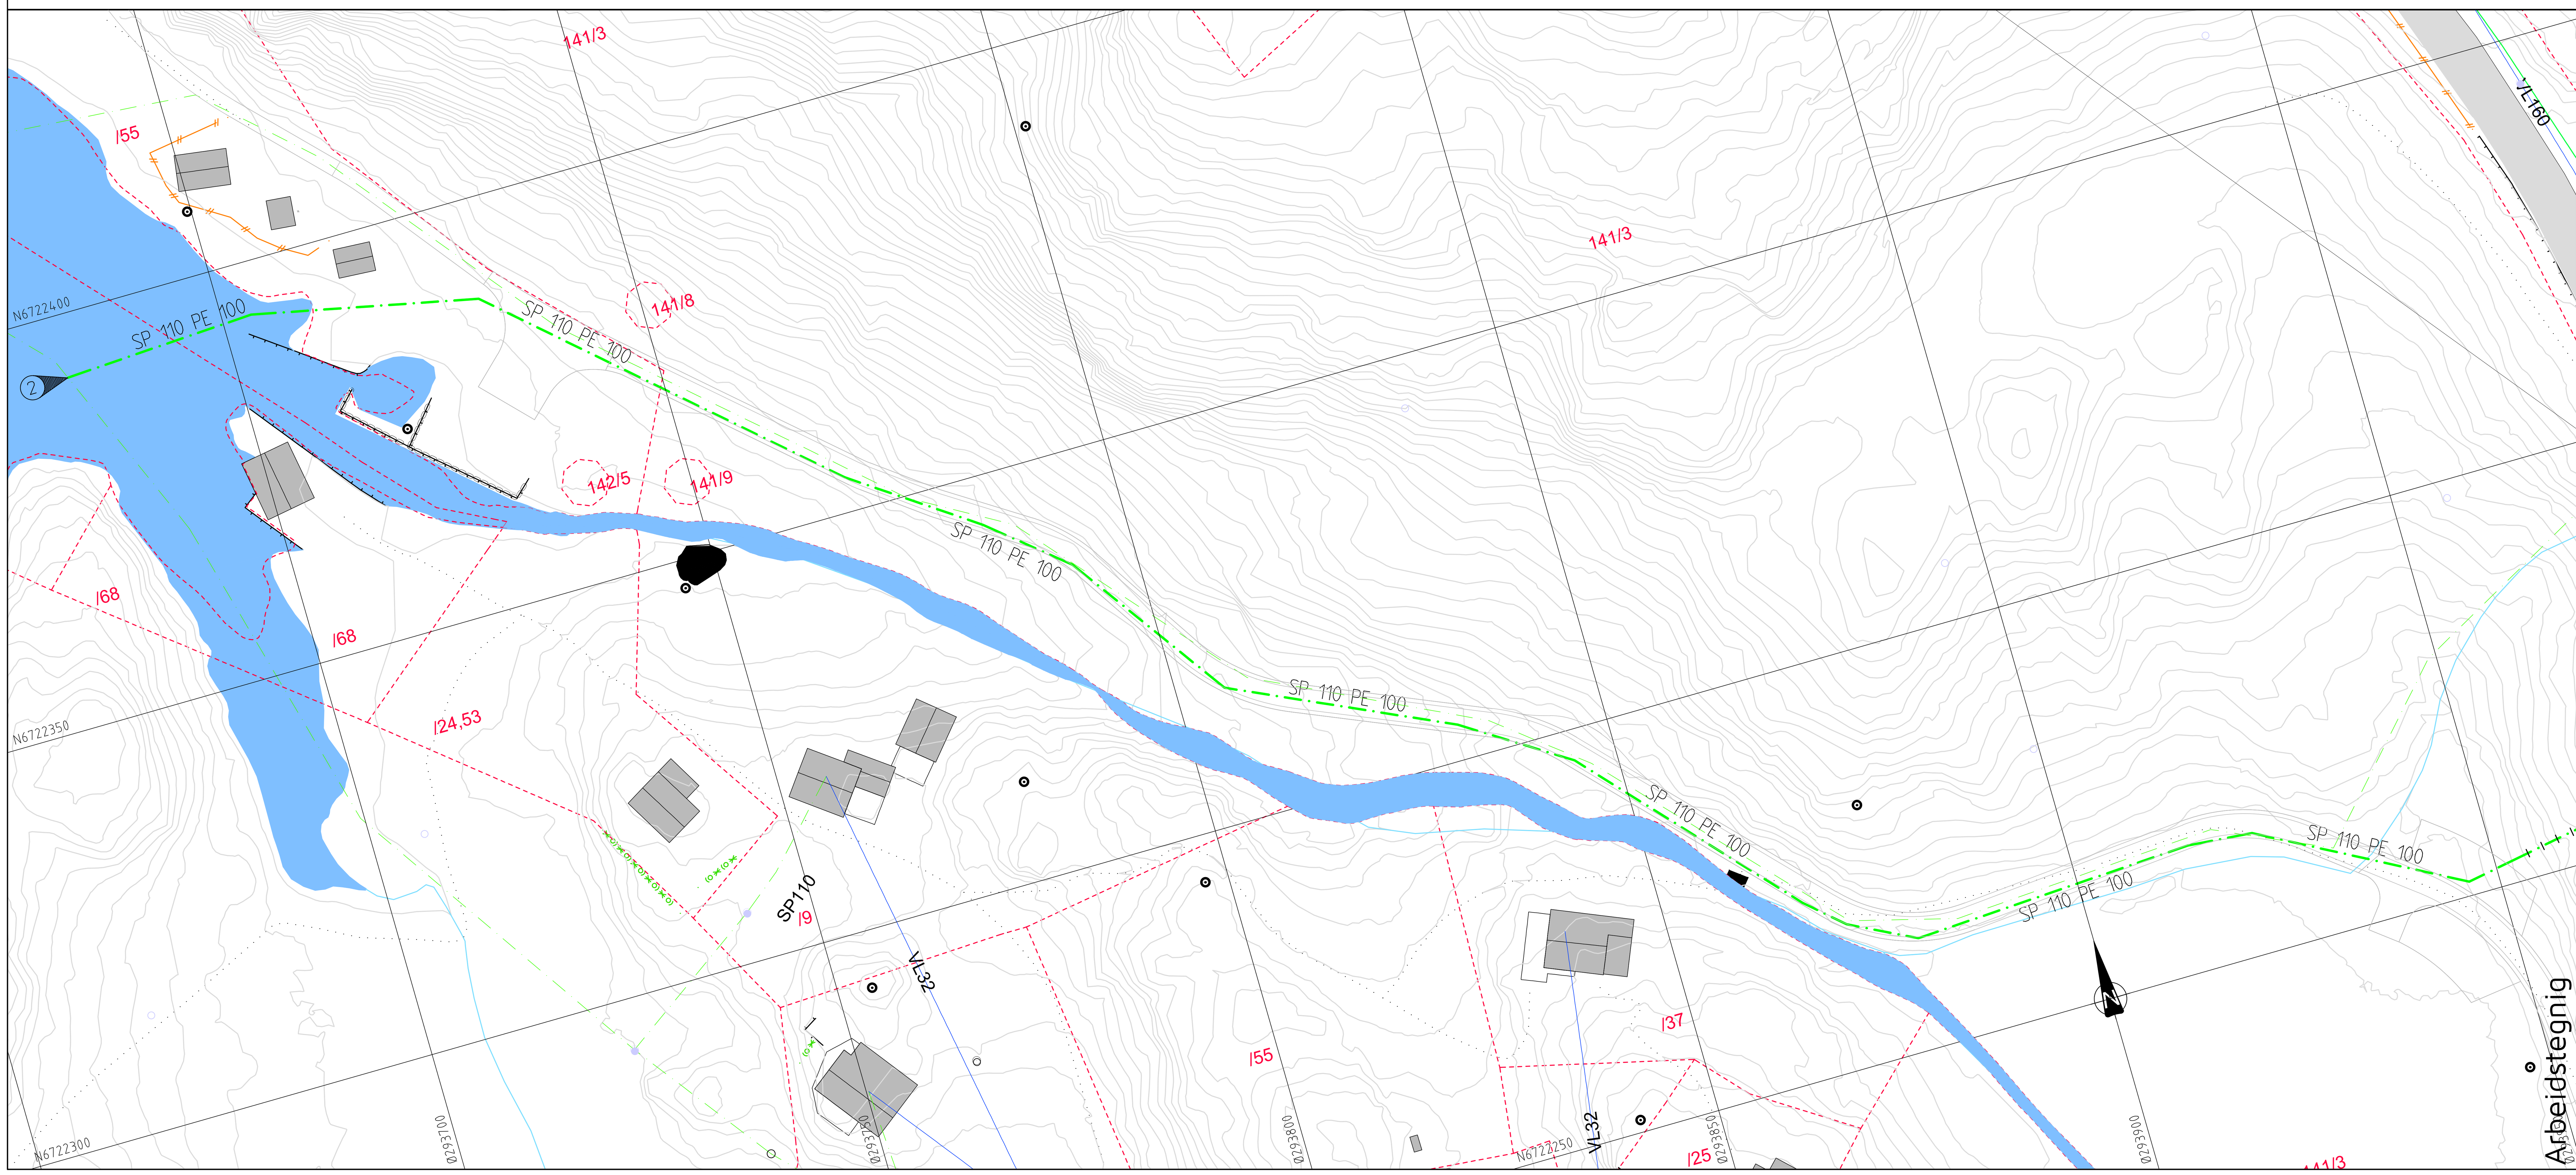

TEGNFORKLARING

Eksisterende		Prosjektert
—	Vannledning (VL)	—
— · —	Spillvannsledning (SP)	— · —
	Ledning i borehull	⊢⊣·⊢⊣·⊢⊣
! EKS	Stakekum (S)	o
	Ministakekum (S mini)	∘
EKS	Vannledningskum m/brann- og stengeventil (V)	

(2) Heving av eksisterende ø110mm PE utslippsledning på sjøbunn. Tilknytning av ny SP med grenrør.

Rev.	Dato	Sign.	Revisjonen gjelder
A	17.03.2017	BN	Endet trase tilkoblingspunkt og kum S1-S2. Borehull under Fv 404.

Oppdragsgiver
Majo Eigedom AS

Prosjekt
Stølshaugane bustadfelt. VVA-anlegg
Ledningsplan og profil utslippsledning.
Tilkobling eks. utslippsledning - kum S1.

Tegn.: BN | Kontr.: THF | Godkj.:
Dato: 14.03.2017
Målestokk: 1:500 | Format: A1
Prosjektnr.: 3616
Tegningsnr.: GH08 | Rev.: A

haugen VVA
Fabrikkgaten 7B
5059 Bergen
Tlf. 55 59 82 60
e-post: post@haugenvva.no