



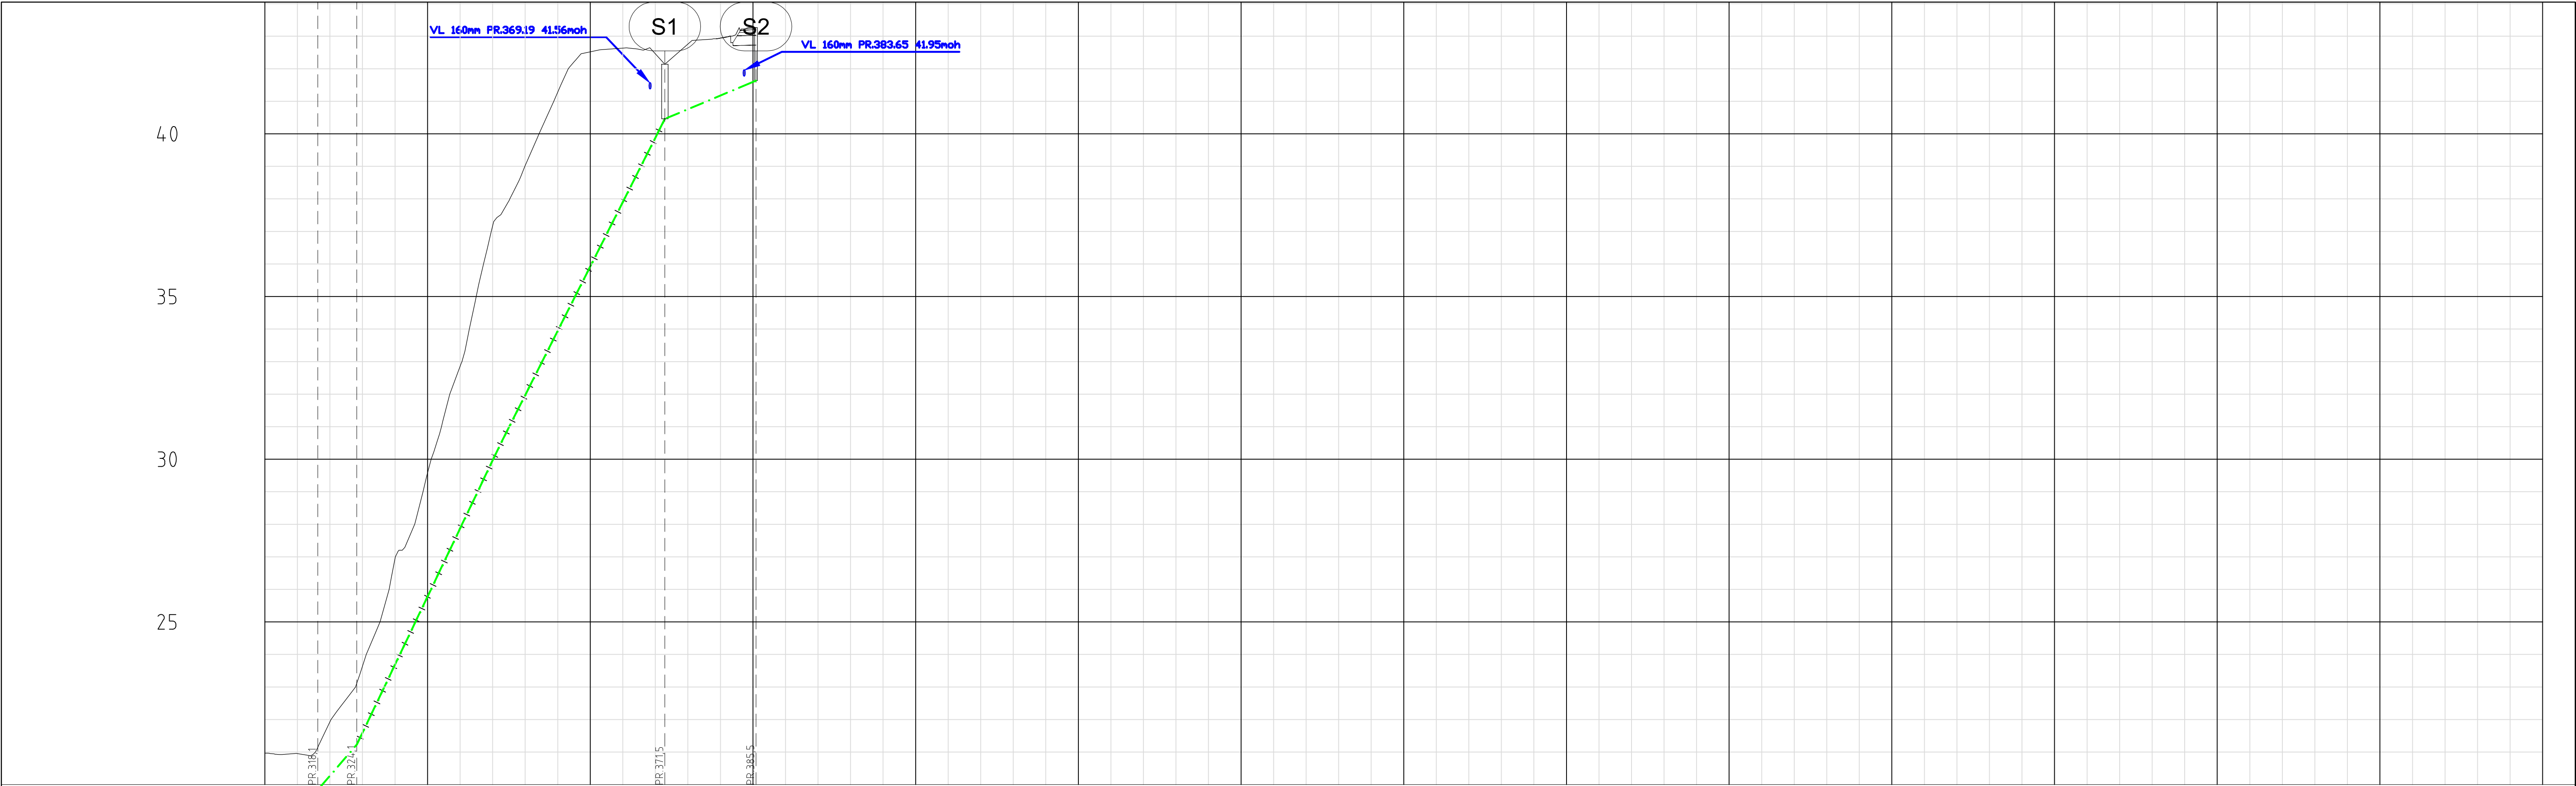

PROFIL NR.	310	335	360	385	410	435	460	485	510	535	560	585	610	635	660
Grunneier	141/3			Fv404 Skarsvegen			141/3	Fv404 Skarsvegen							
Markslag	Terreng														
Grunnforhold	Jord på fjell														
TERRENG H./TOPP VEGDEKKE	20.97	20.95	21.93	23.64	26.96	29.58	32.85	37.16	39.02	41.28	42.52	42.63	42.46	42.76	42.94
Hor.vinkelpunktavstand i m		27.3	6.0					47.3						14.0	
Spillvannsledning	Kumavstand i m	27.3	6.0					47.3						14.0	
	Fall i ‰	11.4	-6.7	232.0			418.5							395.6	83.9
	Kote innv. bunn	19.82	19.86	19.84	21.23			30.44					40.46		41.63
	Type og dim	110PE 100 SDR 17							110PVC SDR 21						

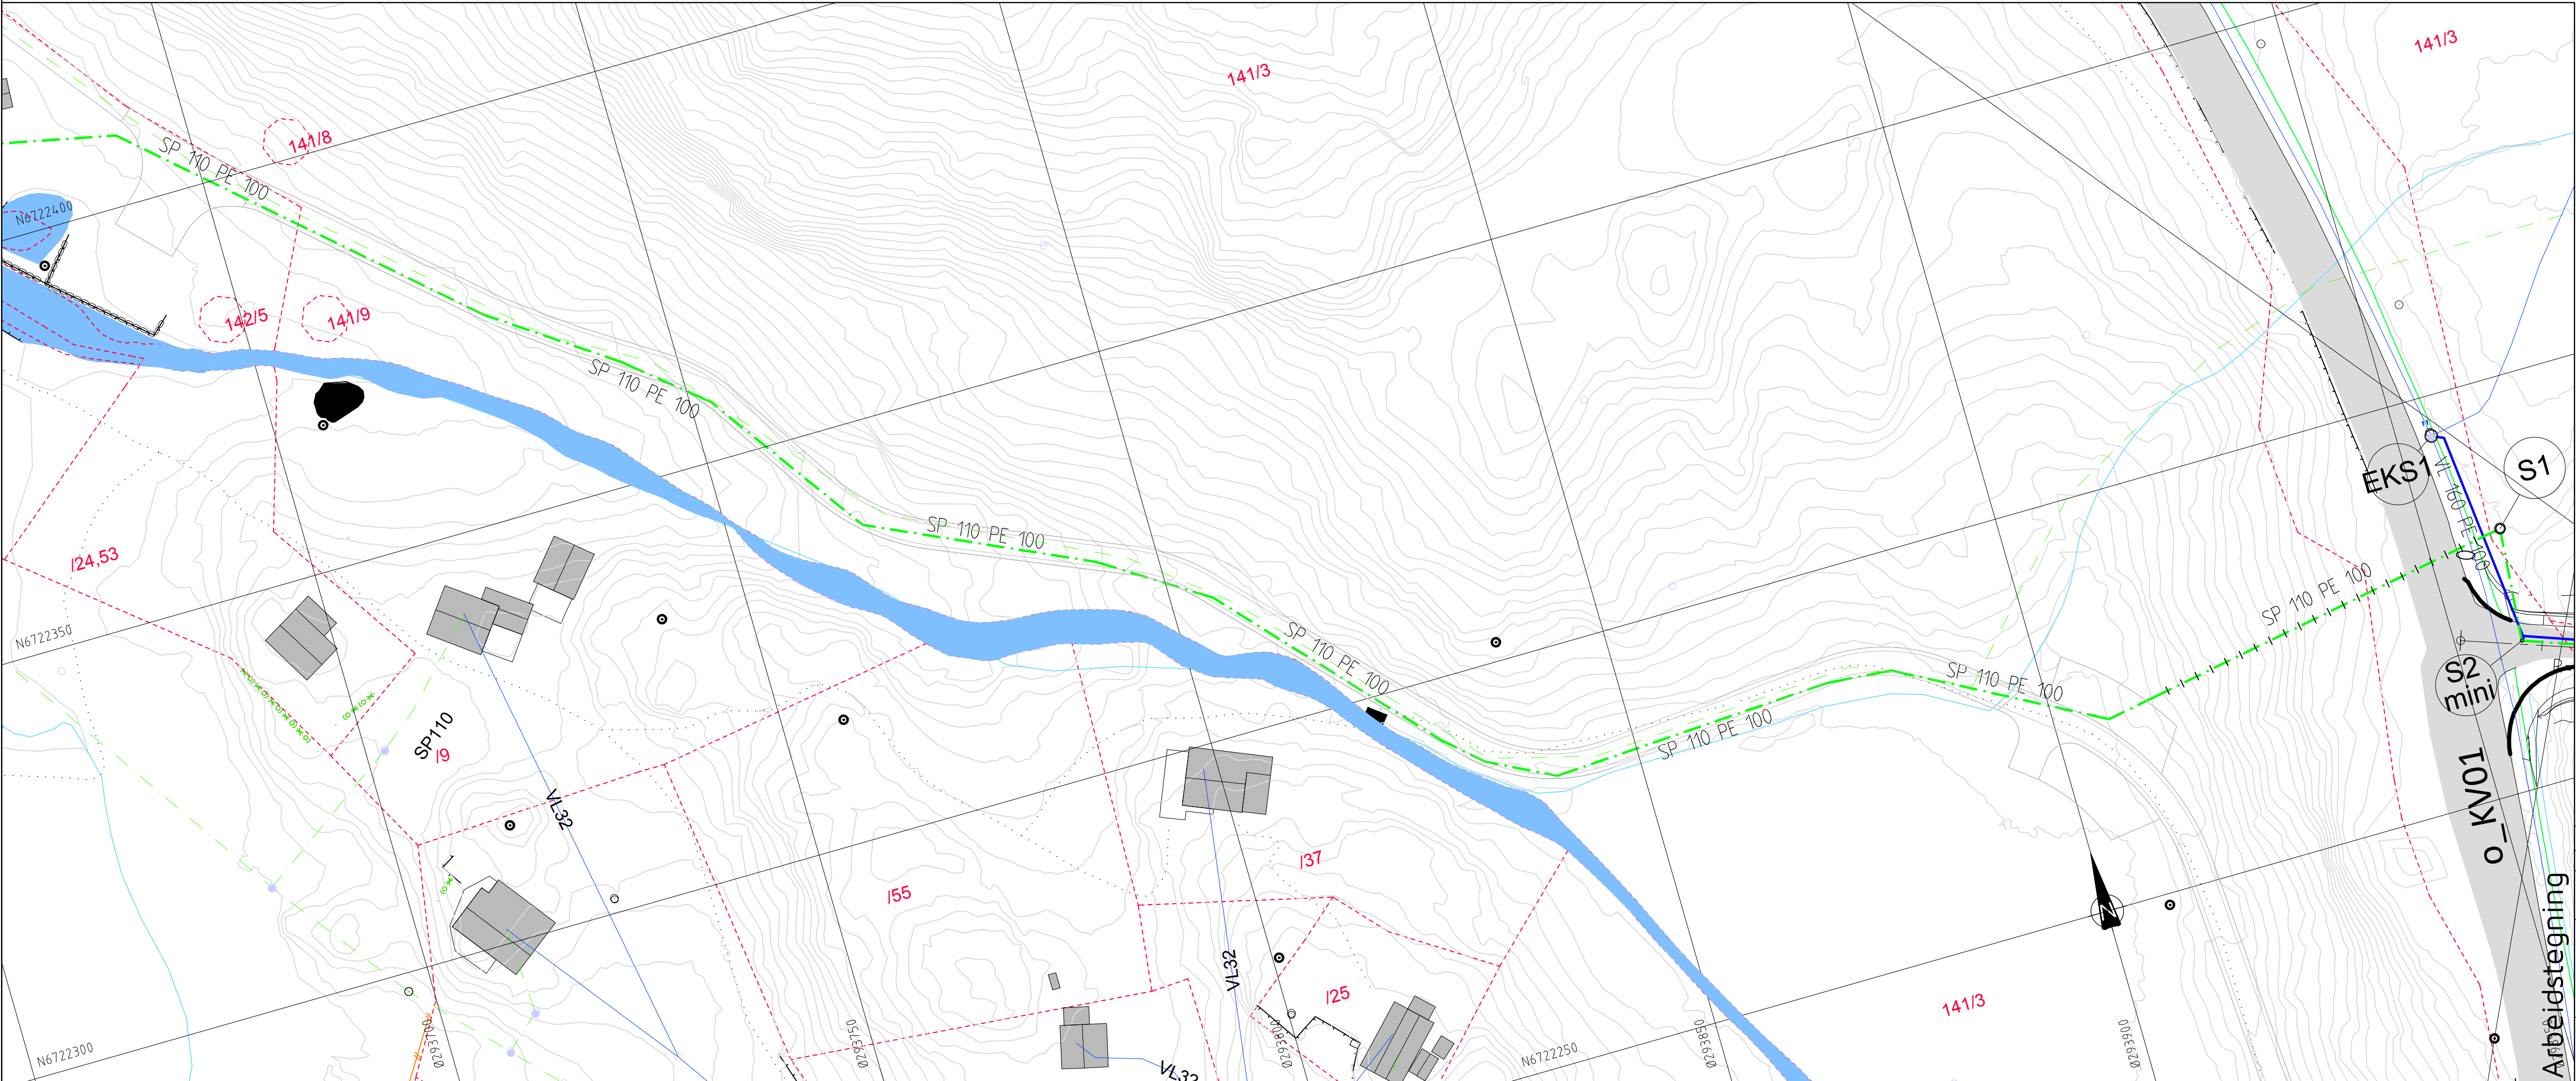

TEGNFORKLARING

- Eksisterende

Vannledning (VL)

Spillvannsledning (SP)

Ledning i borehull

¹ EKS

 Stakekum (S)

Ministakekum (S mini)

EKS

 Vannledningskum m/brann- og stengeventil (V)

Prosjektert

Vannledning (VL)

Spillvannsledning (SP)

Ledning i borehull

Stakekum (S)

Ministakekum (S mini)

Vannledningskum m/brann- og stengeventil (V)

Rev. A

17.03.2017

BN

Endet trase tilkoblingspunkt og kum S1-S2. Borehull under Fv 404.

Oppdragsgiver

Majo Eigedom AS

Prosjekt

Stølshaugane bustadfelt. VVA-anlegg

Rev. BN

14.03.2017

THF

Dato:

14.03.2017

Målestokk:

1:500

Formater:

A1

Prosjekt:

3616

Tegningsnr.:

GH09

Rev. A

Fabrikkgaten 7B

5059 Bergen

Tlf. 55 59 82 60

e-post: post@haugenvva.no

haugen

VVA