



1:40

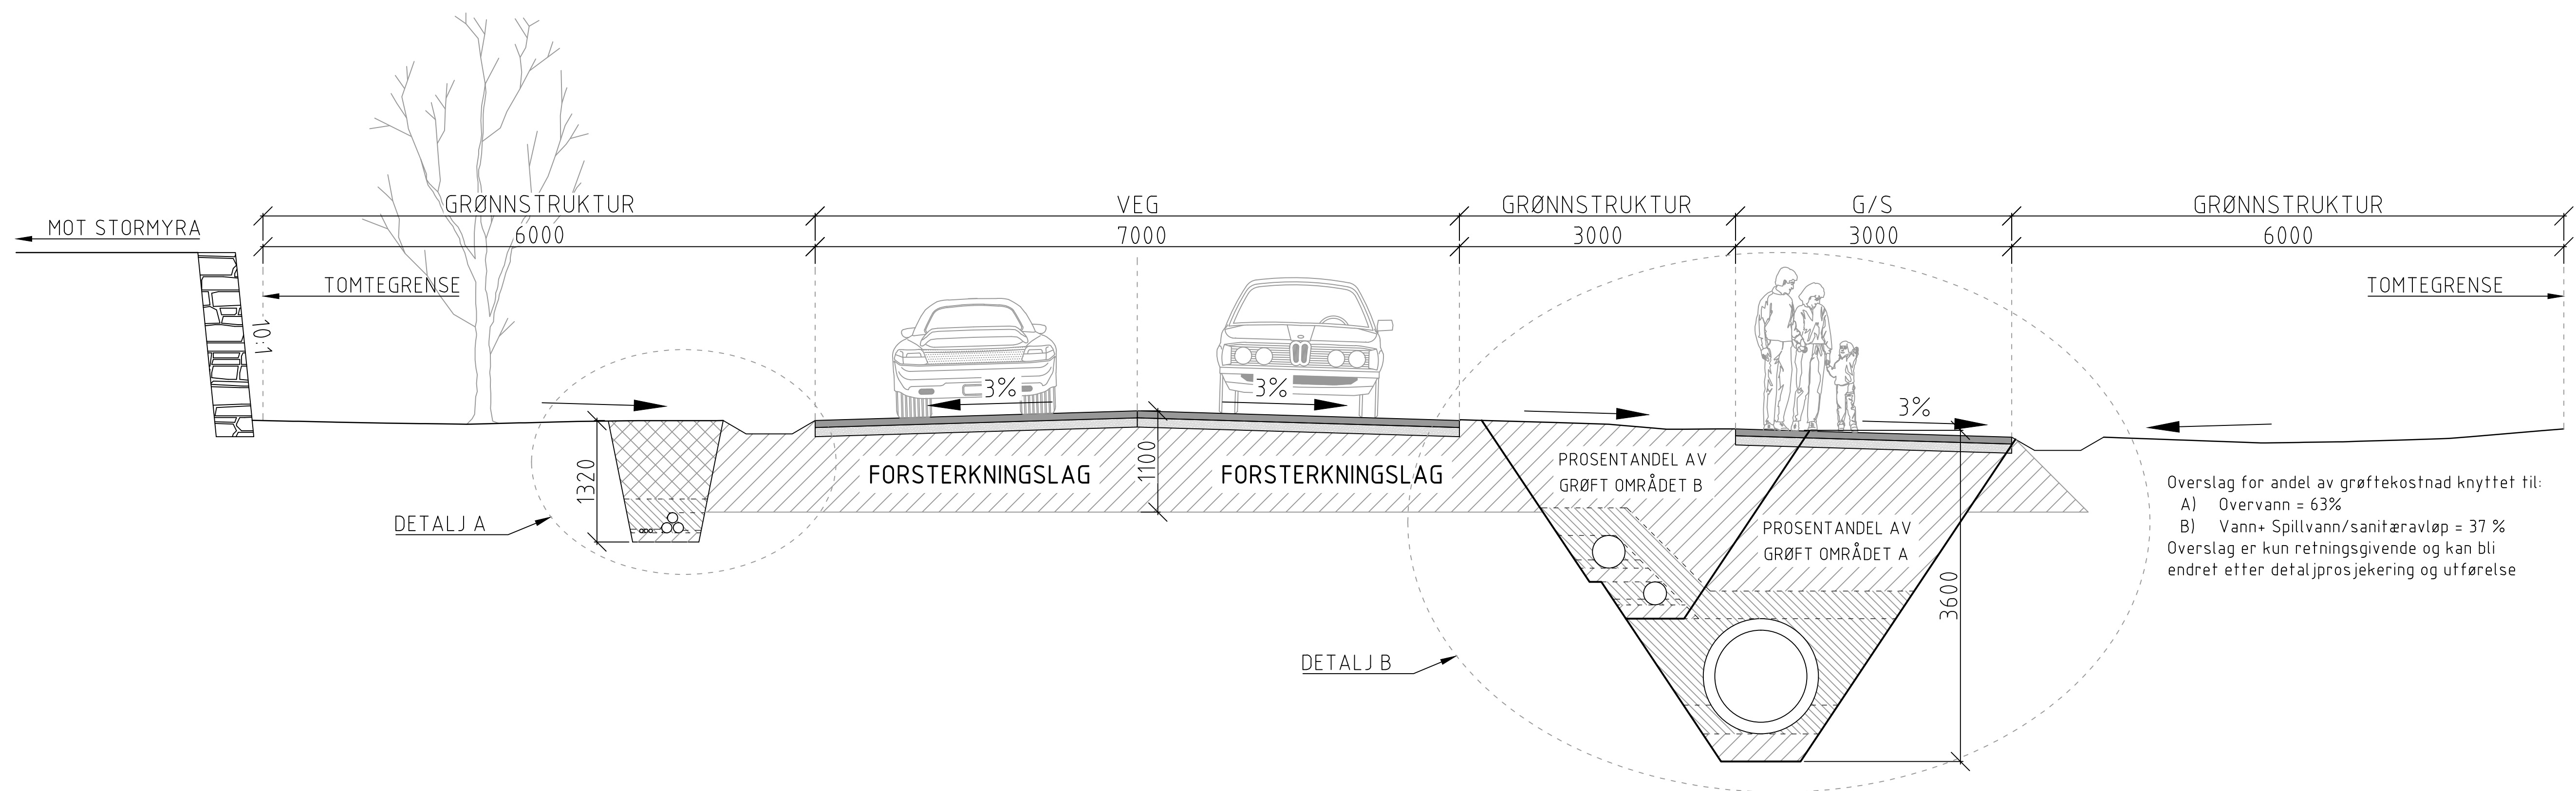


DETALJ A

1:10

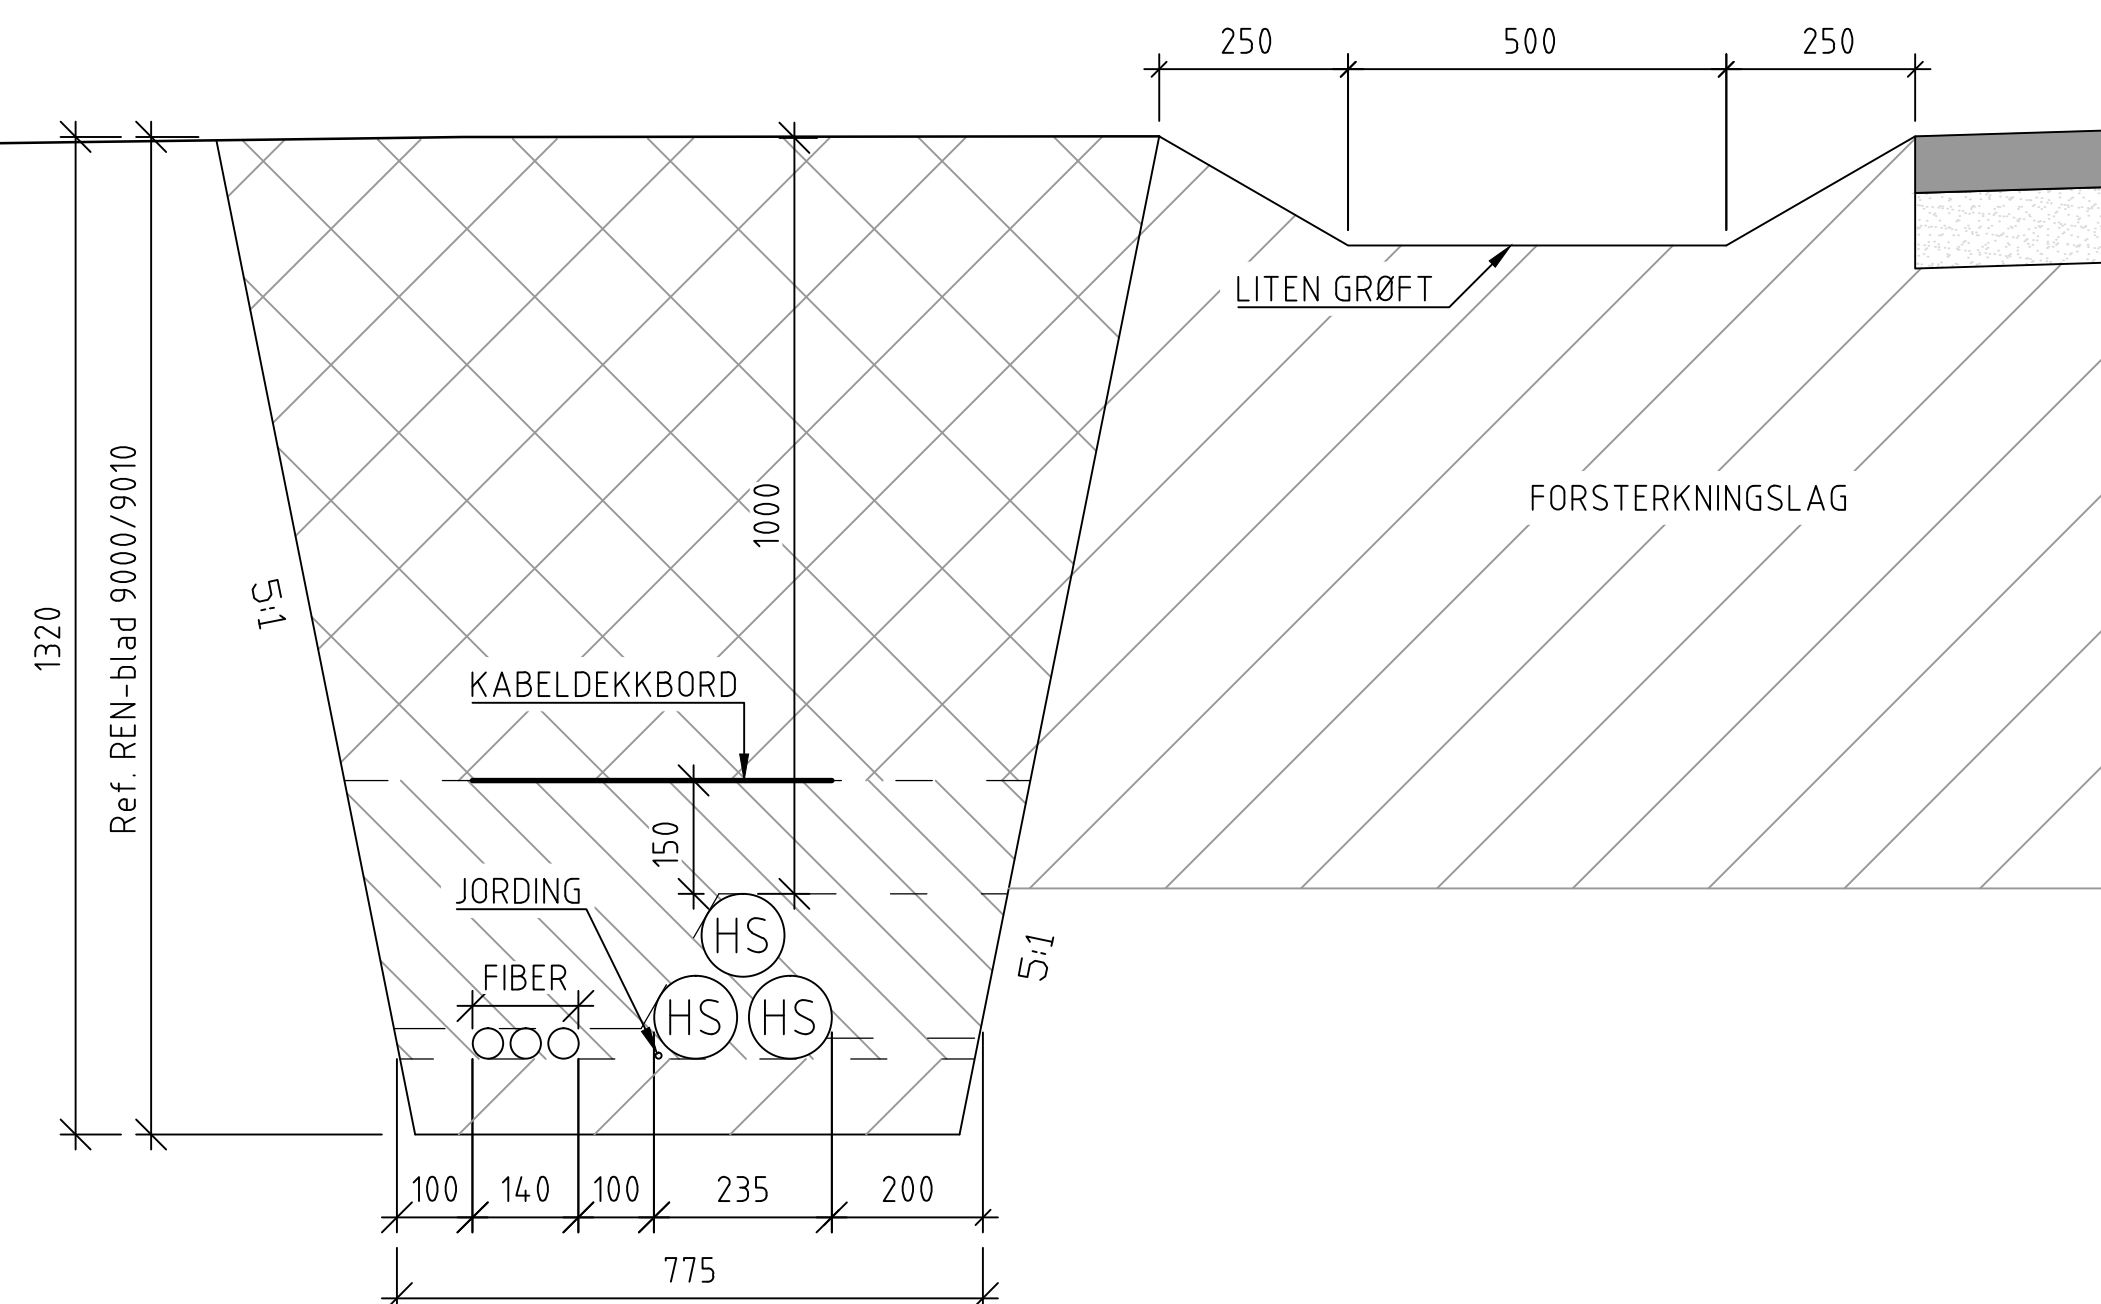

DETALJ B
1:20

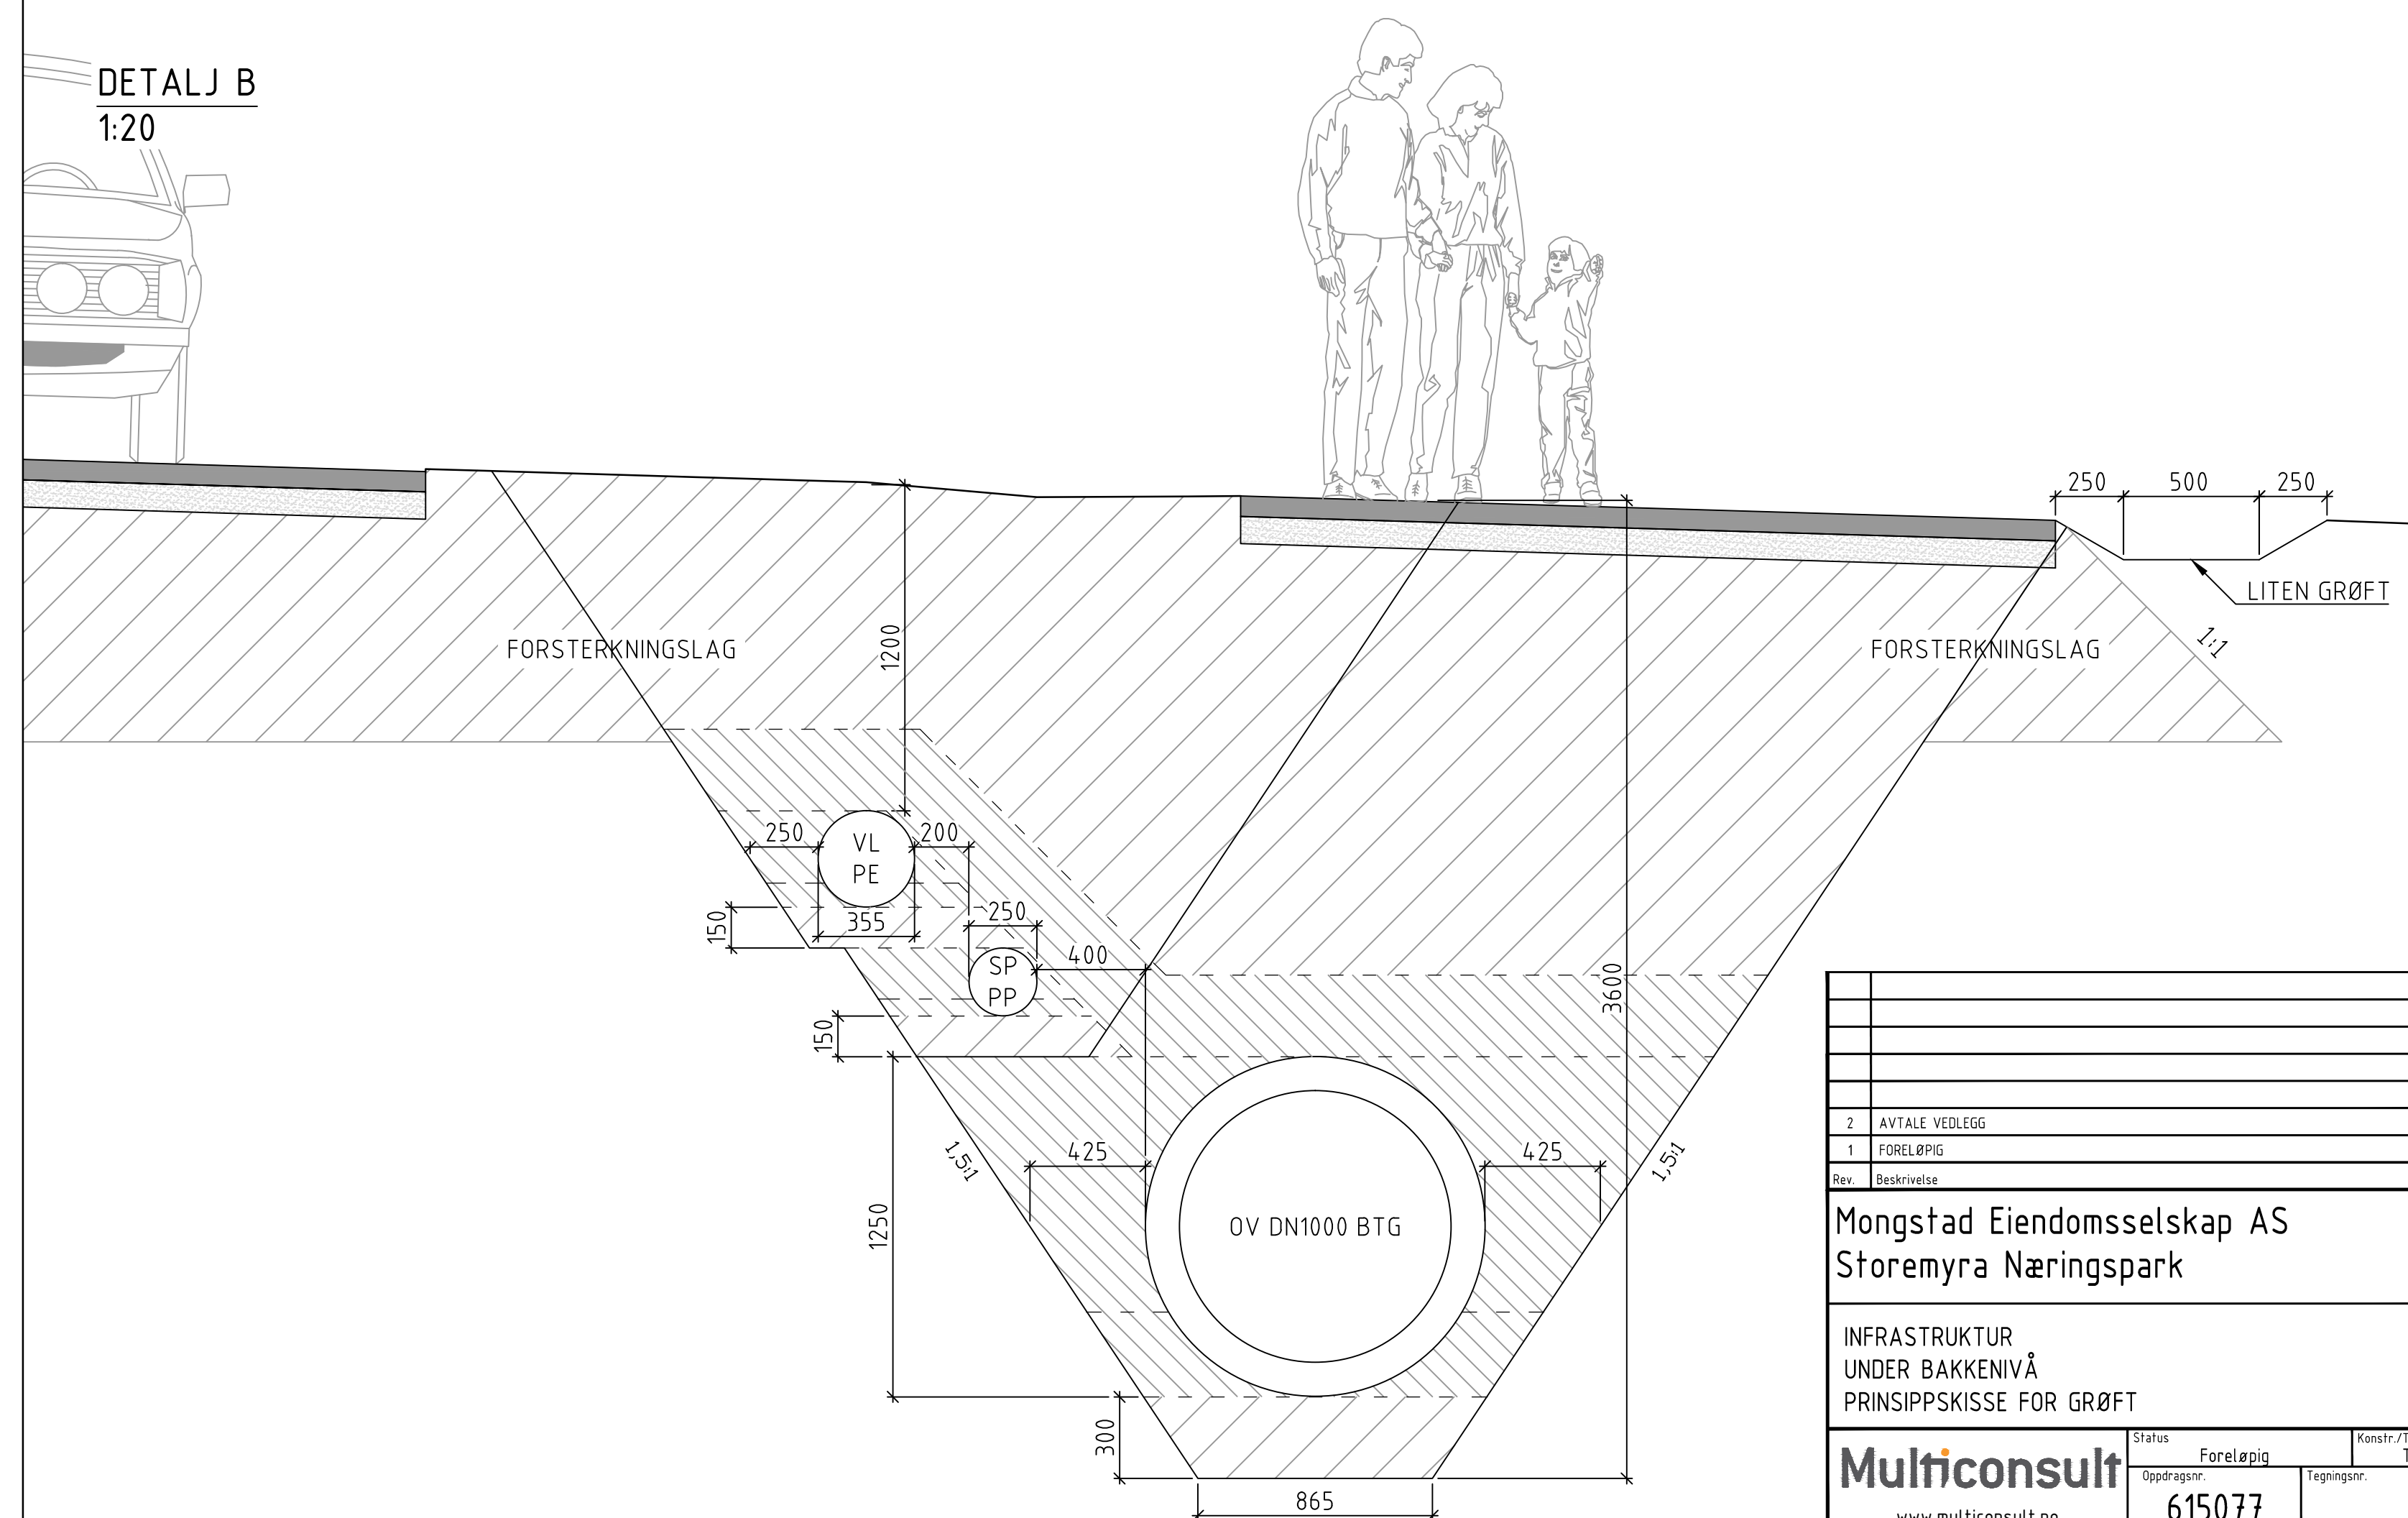

2	AVTALE VEDLEGG		01.03.2017	TL	CSB		CSB		
1	FØRELØPIG		20.02.2017	TL	CSB		CSB		
Rev.	Beskrivelse		Dato	Tegn.	Kontnr.	Geddi.			
Mongstad Eiendomsselskap AS								Fag RIVA	Format A1
Storemyra Næringspark								Dato 17.02.2016	
INFRASTRUKTUR UNDER BAKKENIVÅ PRINSIPPSKISSE FOR GRØFT								Format/Høiestakk: 1:40 1:20 1:10	
Multiconsult		Status	Føreløpig	Konstr./Tegnet TL	Kontrollert CSB	Godkjent	CSB		
		Oppdragsgiver	615077	Tegningsnr.	GHI300			Rev.	2
		www.multiconsult.no							