

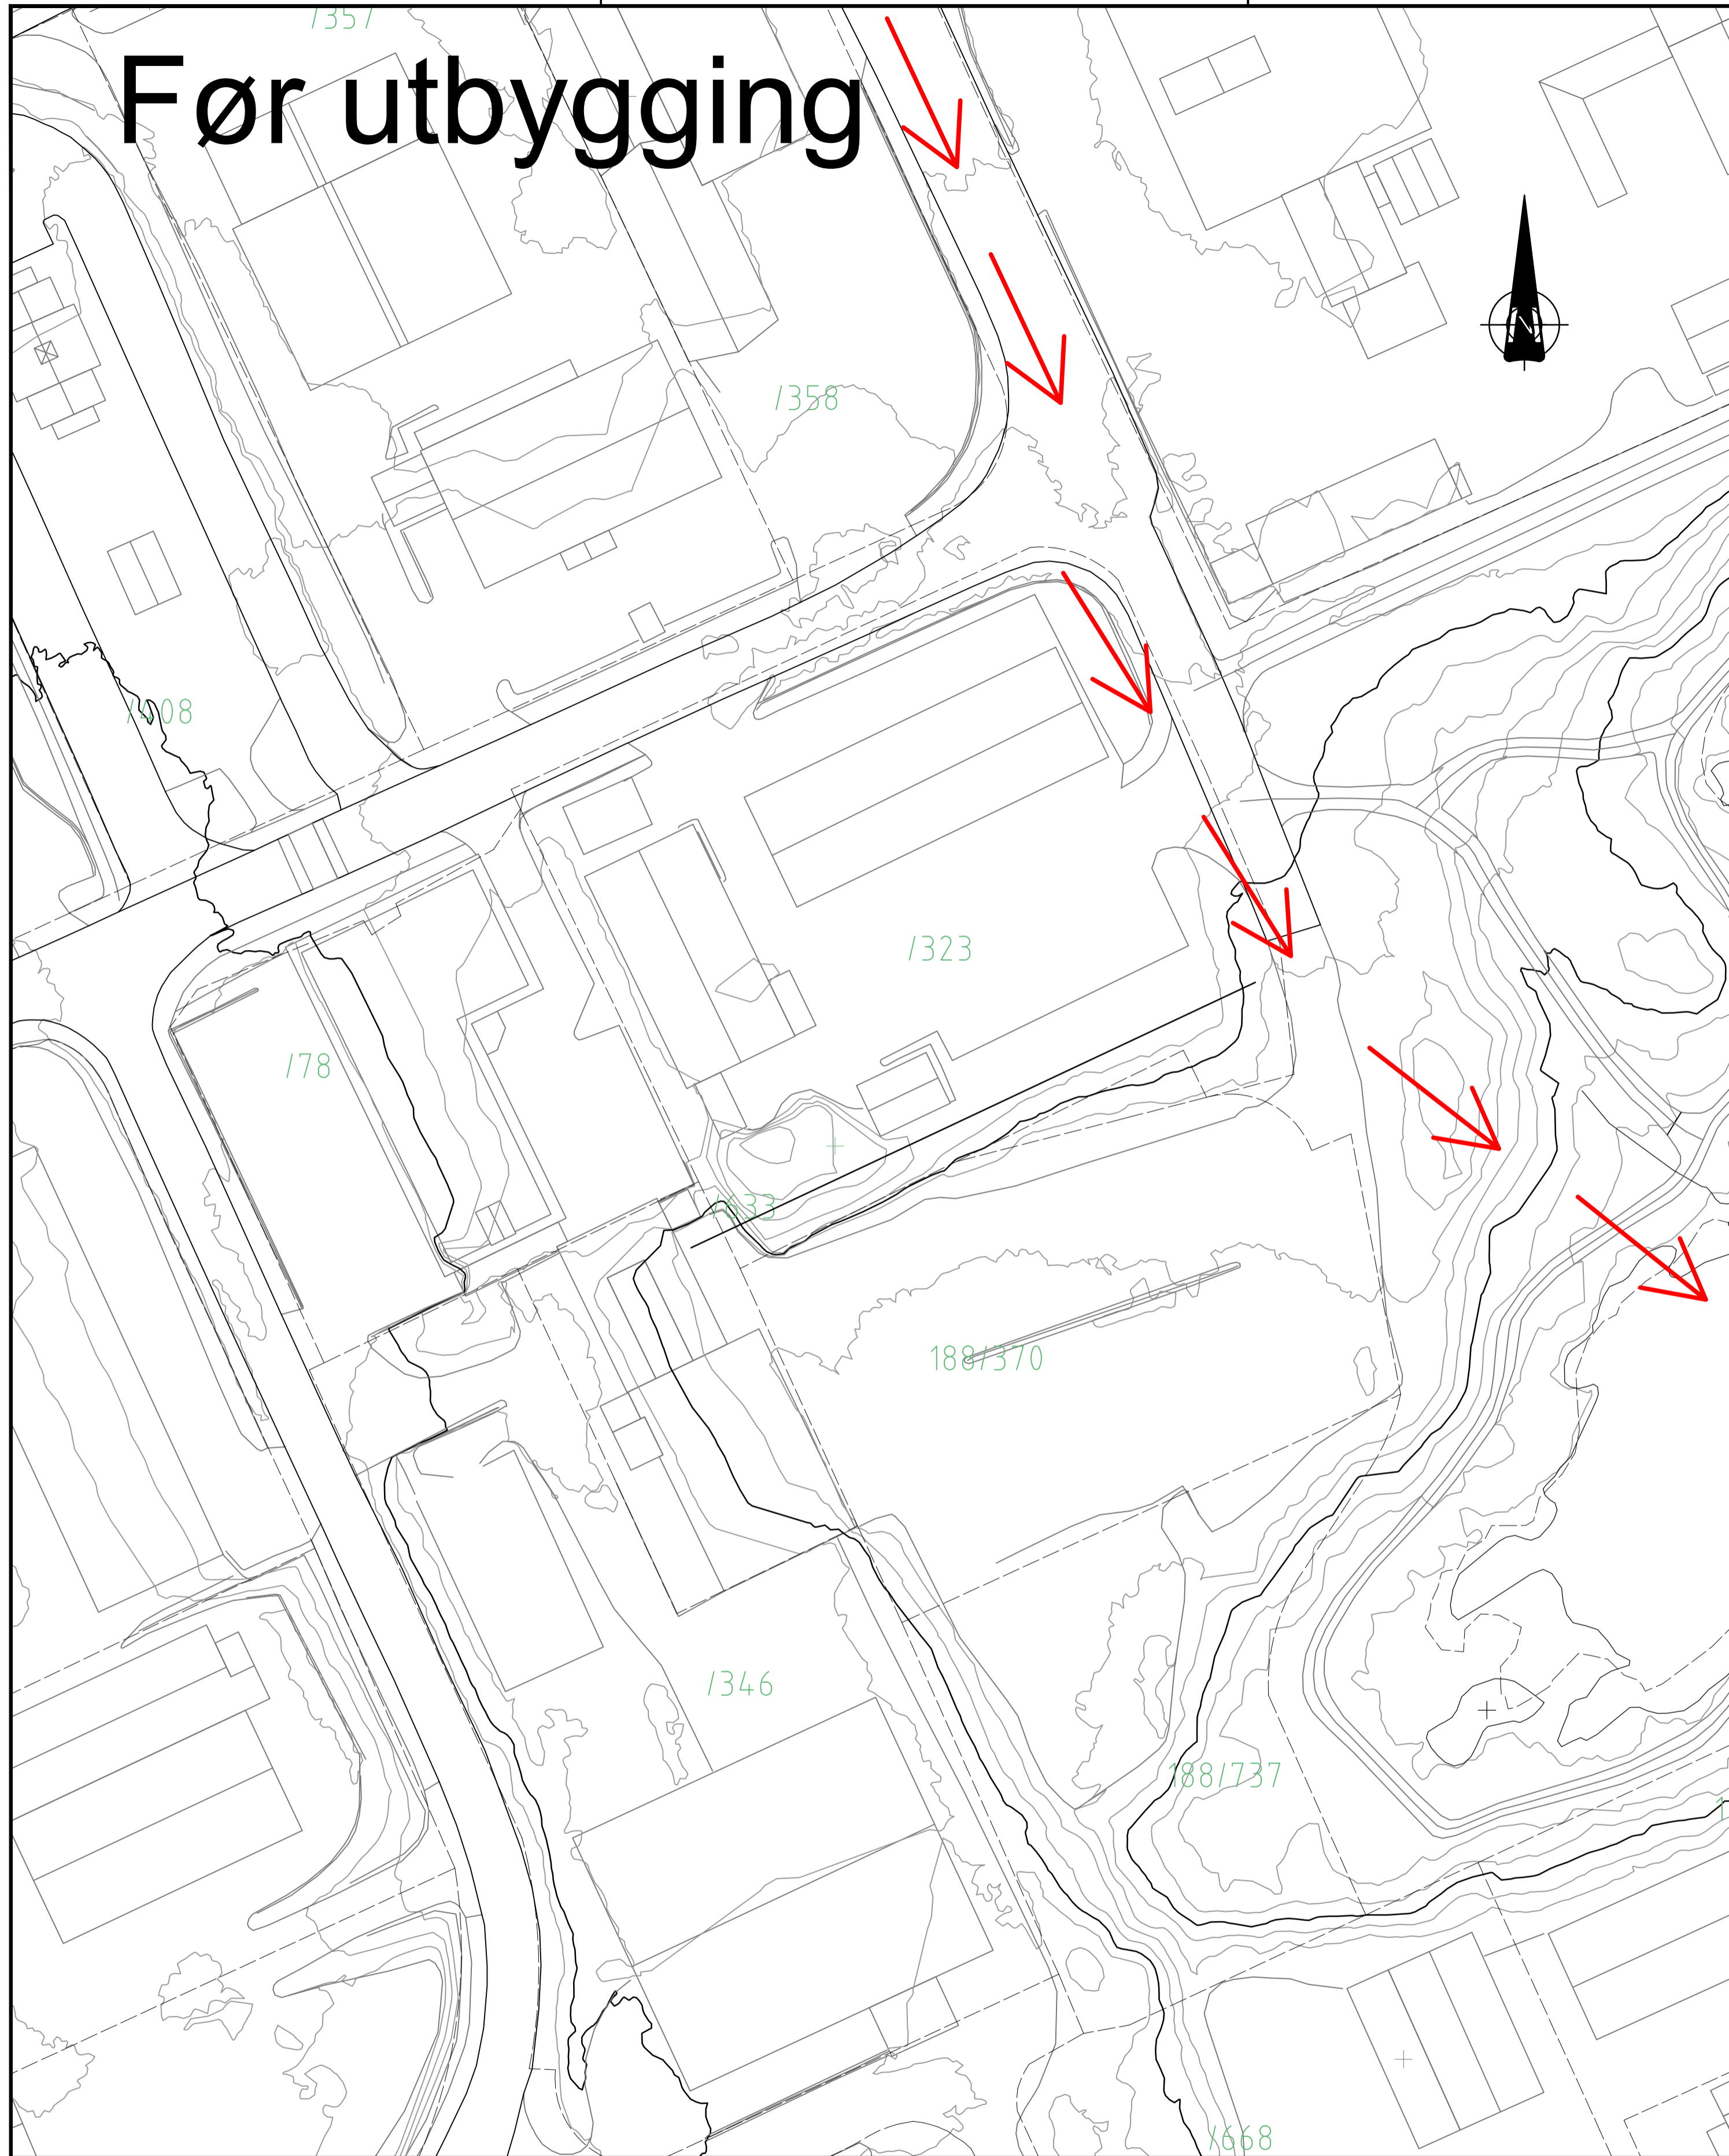


Før utbygging

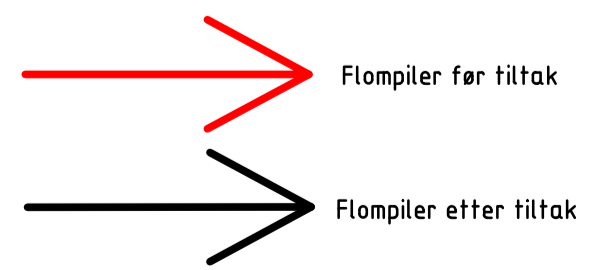

Etter utbygging

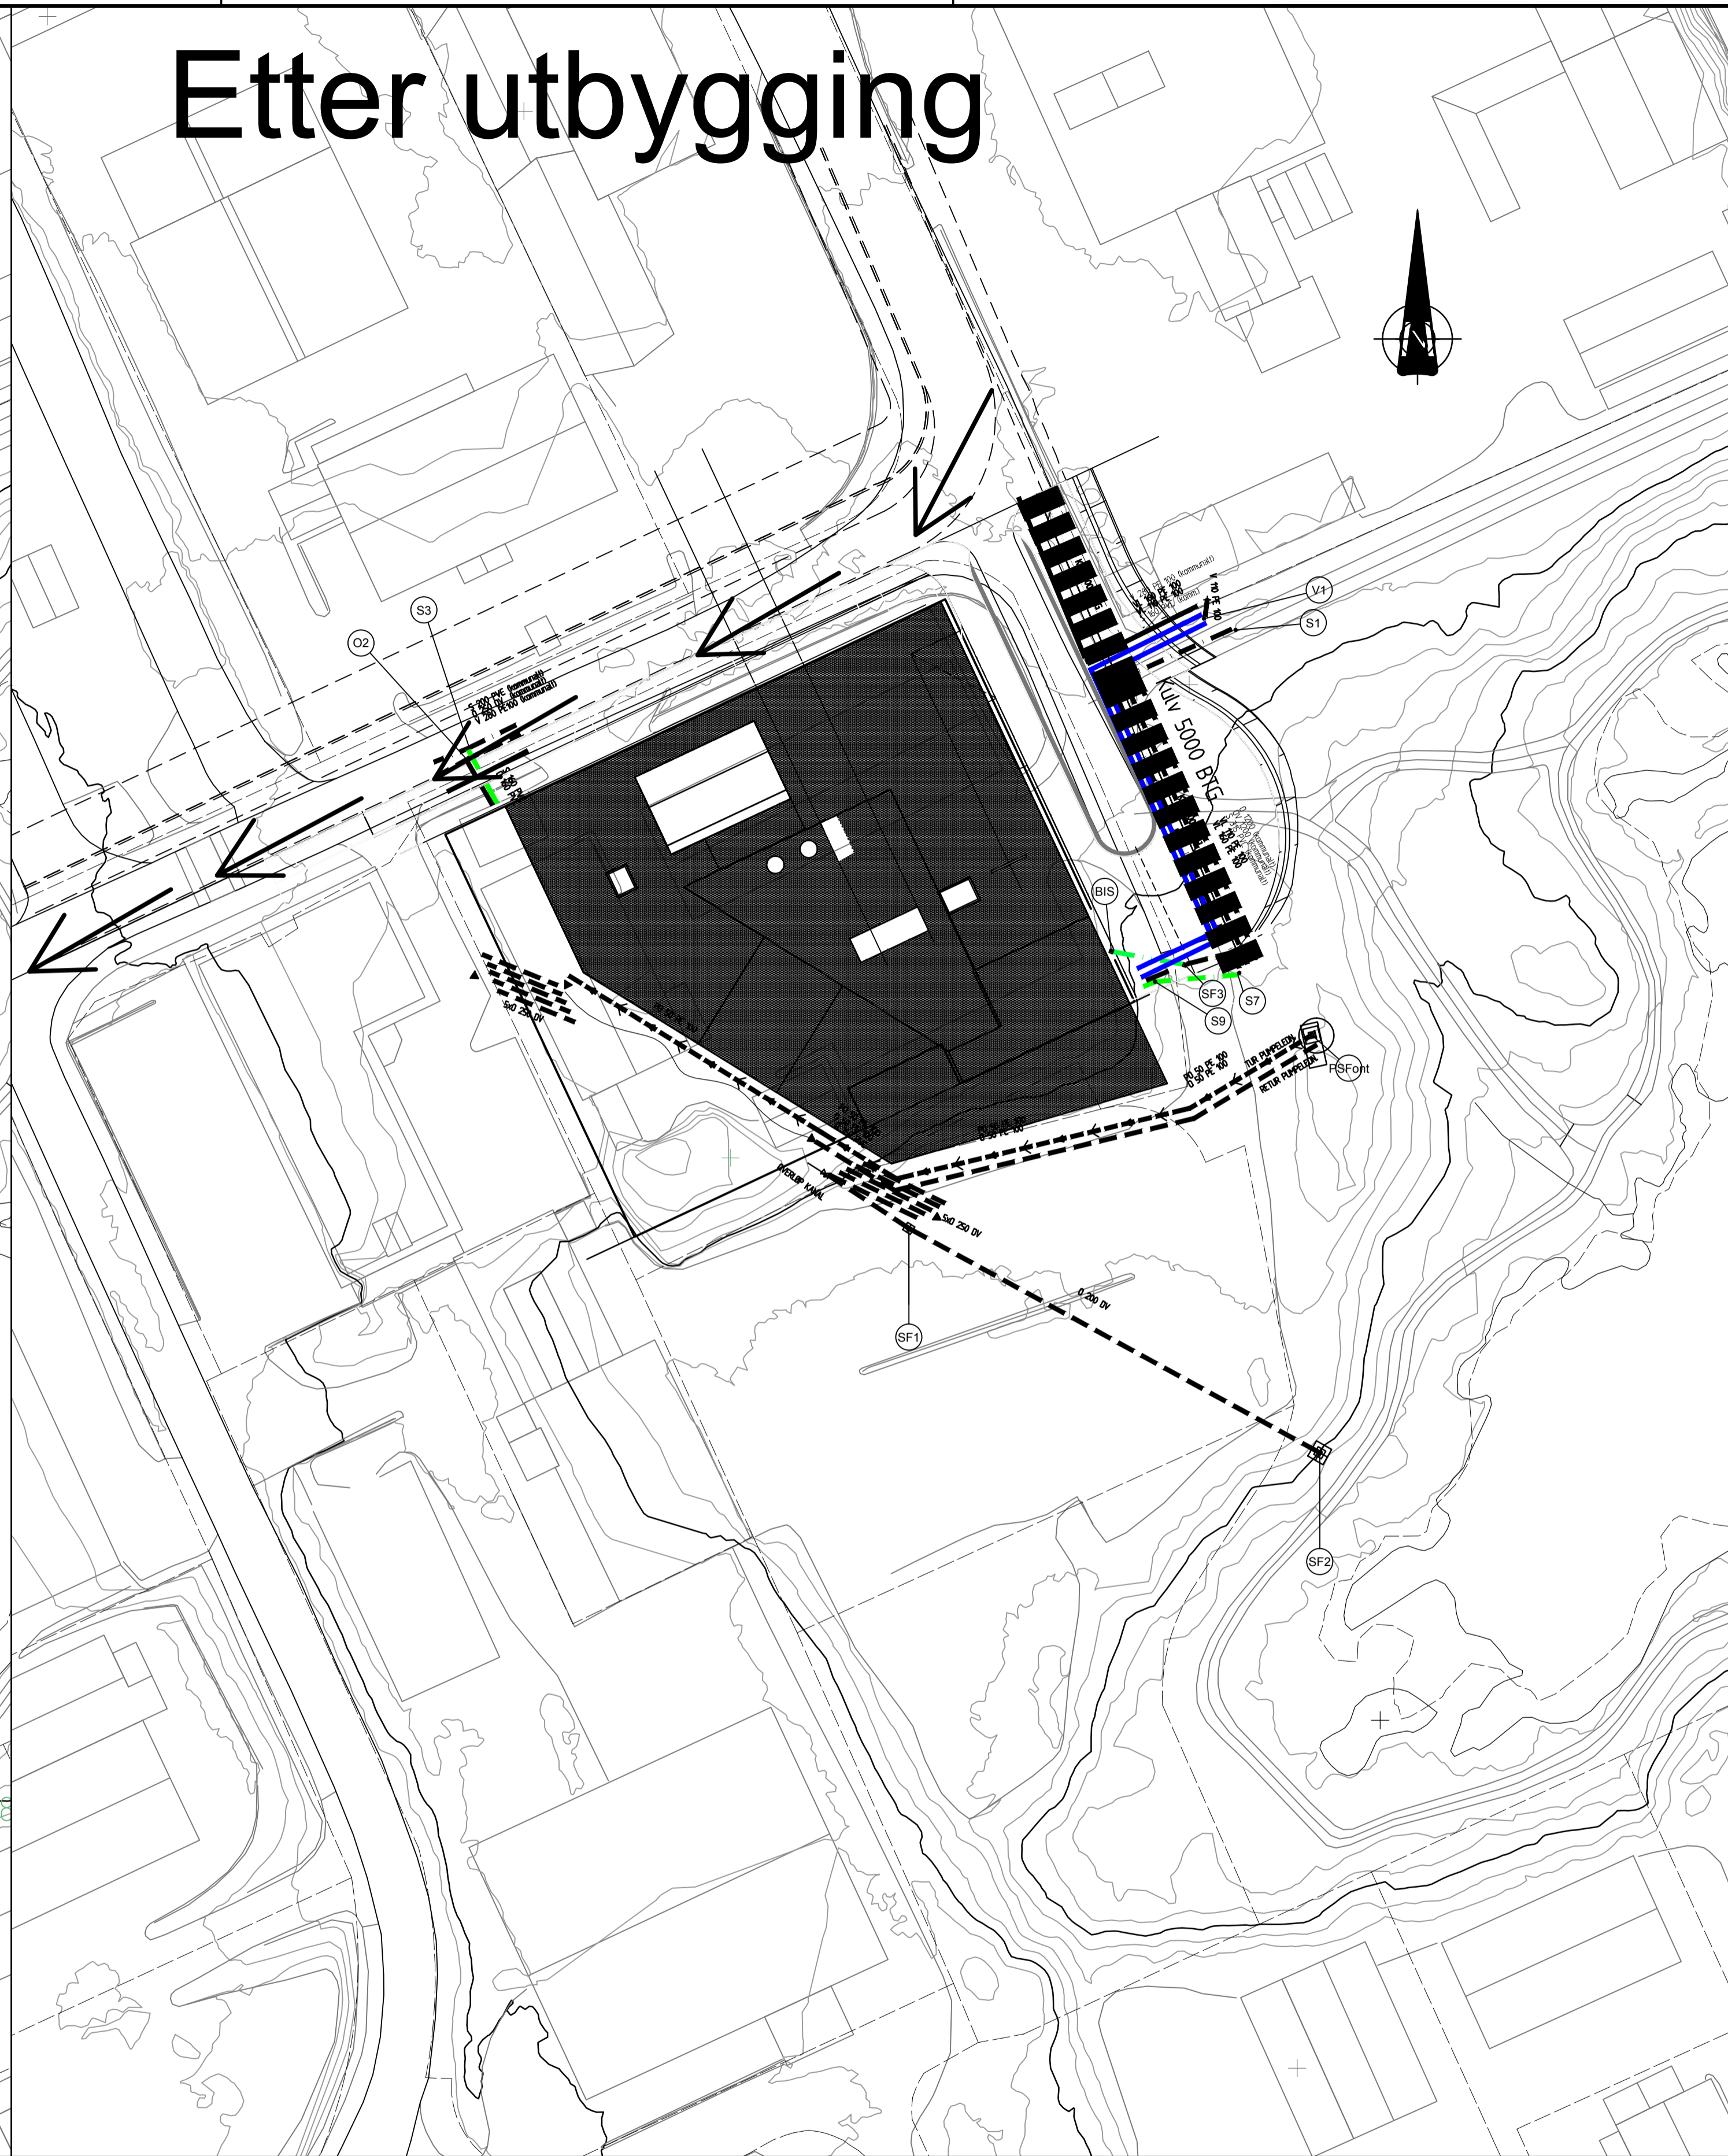

Rev.	Dato	Revideringen gjelder	Nr.	Saksb.	Sidem.k.	Oppdr.a
REGION NORDHORDALAND HELSEHUS IKS			Tegnet av	Saksbehandler		
REGION NORDHORDALAND HELSEHUS RNH			THPH	THPH		
FORPROSJEKT, VA ANLEGG			Sidemannskontnr.	Oppdragsansvarlig		
Overvannshåndtering			ADGR			
Flomveier			Fag	Målestokk		
			VA	1:500 (A1)		
			Dato			
			21.02.2017			
			Oppdragsnr.	Status		
			A070272	FORPROSJEKT		
			Tegning nr.	Rev.		
			GH 102			

COWI

RIF