

**For matrikkelenhet:**

Kommune: 1263 - LINDÅS  
Gårdnummer: 141  
Bruksnummer: 84

Utskriftsdato/klokkeslett: 11.05.2017 kl. 09:43  
Produsert av: Einar Rydland  
Attestert av: Lindås kommune

**Orientering om matrikkelbrev**

Matrikkelbrevet er hjemlet i «Lov om eigdomsregistrering» (matrikkelova) av 17. juni 2005. Etter definisjonen i matrikellovens § 3 d) er matrikkelbrevet en attestert utskrift av matrikkelen som viser alle registrerte opplysninger om en matrikkelenhet ved oppgitt dato.

**Om fullstendighet og nøyaktighet i matrikkelbrevet**

Matrikkelen ble etablert ved konvertering av data fra tidligere registre. Det kan variere hvor gode disse dataene er med hensyn på fullstendighet og nøyaktighet. I enkelte tilfeller kan grenselinjer mangle helt eller delvis eller være feil registrert. Det kan også være feil og mangler ved registrert bygnings- og adresseinformasjon. Fullstendighet og stedfestningsnøyaktighet er generelt bedre innenfor enn utenfor tettbygd strøk. Vær oppmerksom på at for mange matrikkelenheter og bygg hefter usikkerhet ved arealene som oppgis.

For utfyllende informasjon: [www.kartverket.no/matrikkelbrev](http://www.kartverket.no/matrikkelbrev)

## Matrikkelenhet

Matrikkelenhetstype:	Grunneiendom
Bruksnavn:	
Etableringsdato:	11.05.2017
Skyld:	0
Er tinglyst:	Ja
Har festegrunner:	Nei
Er seksjonert:	Nei

## Kulturmiljø

Eventuelle opplysninger om kulturmiljøer er hentet fra registeret Askeladden hos Riksantikvaren. På <http://www.ra.no/> finnes mer informasjon om kulturmiljøer og hvor man skal henvende seg for å få flere opplysninger om de registrerte kulturmiljøene.

Lokalitetsnr	Kulturmiljø art	Vernetype	Kategori
118336	Gravminne	Automatisk fredet	Arkeologisk lokalitet
118340	Gravminne	Automatisk fredet	Arkeologisk lokalitet

## Arealrapport

### Tekst

Beregna areal for 141 / 84

Areal (m<sup>2</sup>) Kommentar

1 166,2

## Eierforhold

Tinglyste eierforhold	Status	Føds.d./org.nr	Navn	Bruksenhet	Adresse	Andel
Hjemmelshaver		130979	RUNDE INGUNN	KVAMSVEGEN 18	5911 ALVERSUND	1 / 2
Hjemmelshaver		230376	TOFT KJARTAN	KVAMSVEGEN 18	5911 ALVERSUND	1 / 2

## Forretninger

Forretningstype	Arsak til feilretting	Tinglyssstatus	Tinglyssstatusdato	Forretningsdato	Matrikkelføringsdato	Signatur
Oppmålingsforretning	Tinglyst		11.05.2017	11.05.2017	1263rye	

Annen forretningstype

Rolle	Matrikkelenhet	Areалendring
Avgiver	1263 - 141/84	0
Mottaker	1263 - 141/87	892,1

11.05.2017 09.43

Matrikkelbrev for 1263 - 141 / 84

Side 2 av 6

Forretningstype	Arsak til feilretting	Tinglyssstatus	Tinglyssstatusdato	Forretningsdato	Matrikkelføringsdato	Signatur
Oppmålingsforretning	Tinglyst	11.05.2017	11.05.2017	11.05.2017	1263rye	
		Rolle	Matrikkelenhet		Arealendring	
		Avgiver	1263 - 141/1		-1	126,5
		Mottaker	1263 - 141/85		1	126,6
Oppmålingsforretning	Tinglyst	11.05.2017	11.05.2017	11.05.2017	1263rye	
		Rolle	Matrikkelenhet		Arealendring	
		Avgiver	1263 - 141/1		-1	166,2
		Mottaker	1263 - 141/84		1	166,2


## Oversiktskart for 141 / 84

Målestokk 1:1 000  
EUREF89 UTM Sone 32



Målestokk 1:500  
EUREF89 UTM Sone 32

Teig 1 (Hovedteig)  
141 / 84

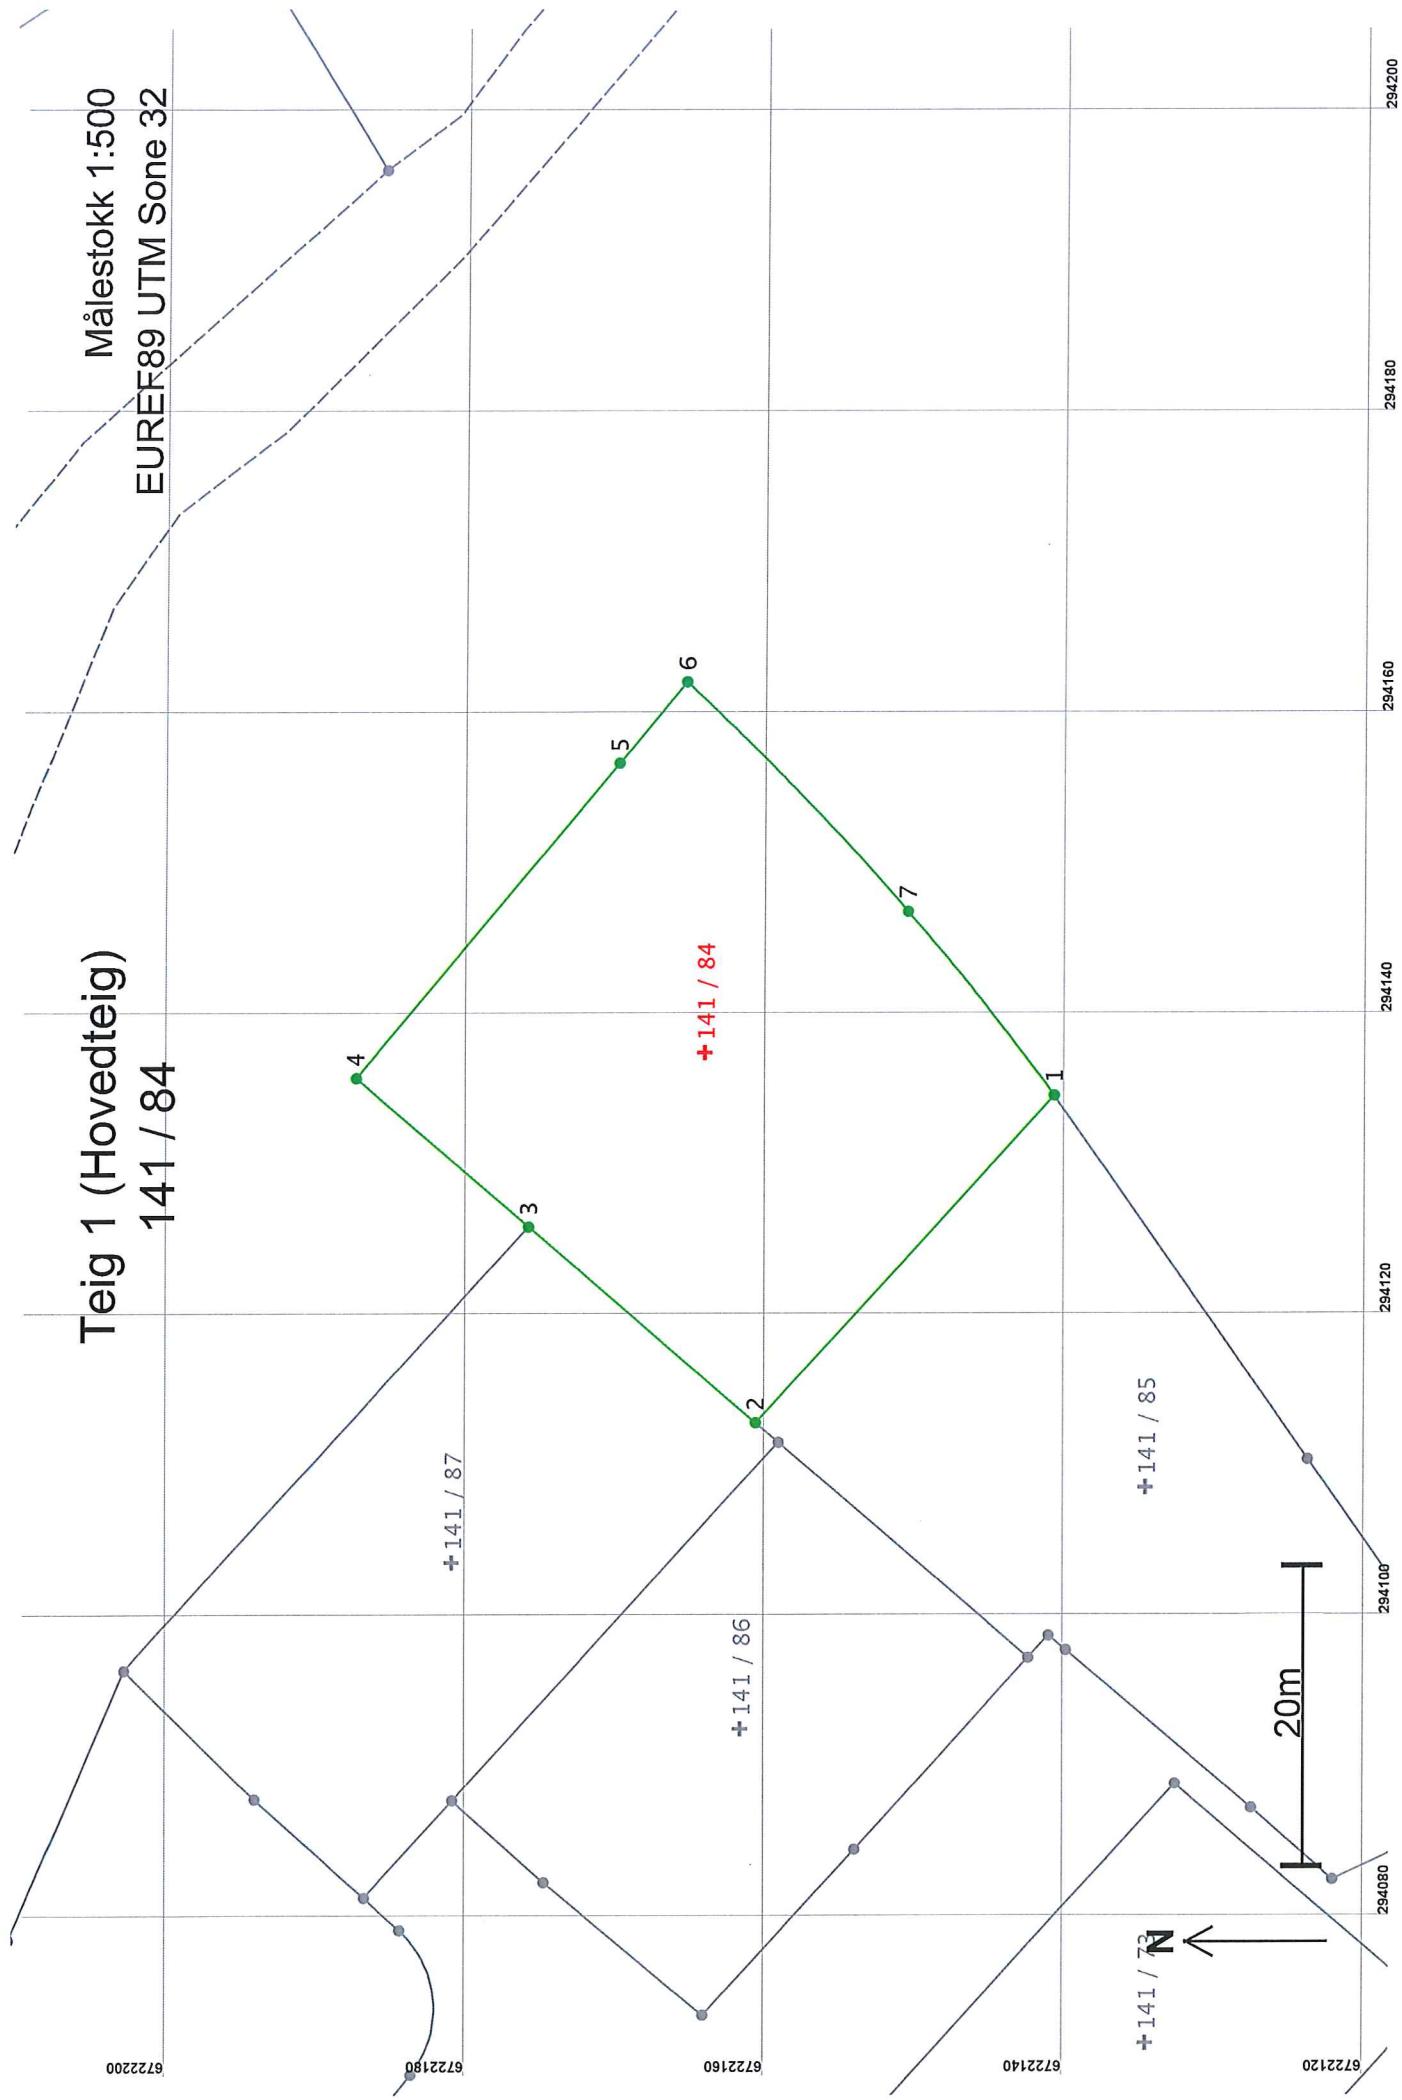

## Areal og koordinater

Areal: 1 166,2

Arealmerknad:

Representasjonspunkt: Koordinatsystem: EUREF89 UTM Sone 32

Nord: 6722164 Øst: 294137

## Grensepunkt / Grenselinje

Løpenr	Nord	Øst	Grensemerke nedsatt i / Grensepunktktype / Lengde Hjelpe linjetype	Målemetode	Nøyaktighet	Radius
1	6722141,09	294134,41	Ikke spesifisert Offentlig godkjent grensemerke	96 GPS kinematisk (Real time kinematic)	13	13
			29,45 Ikke hjelpe linje		14	
2	6722160,98	294112,69	Ikke spesifisert Offentlig godkjent grensemerke	96 GPS kinematisk (Real time kinematic)	13	13
			20,01 Ikke hjelpe linje		14	
3	6722176,19	294125,70	Ikke spesifisert Offentlig godkjent grensemerke	96 GPS kinematisk (Real time kinematic)	13	13
			15,21 Ikke hjelpe linje		14	
4	6722187,75	294135,58	Ikke spesifisert Offentlig godkjent grensemerke	96 GPS kinematisk (Real time kinematic)	13	13
			27,31 Ikke hjelpe linje		14	
5	6722170,22	294156,51	Ikke spesifisert Offentlig godkjent grensemerke	96 GPS kinematisk (Real time kinematic)	13	13
			7,02 Ikke hjelpe linje		14	
6	6722165,70	294161,90	Ikke spesifisert Offentlig godkjent grensemerke	96 GPS kinematisk (Real time kinematic)	13	194,70
			21,24 Ikke hjelpe linje		14	
7	6722150,94	294146,65	Ikke spesifisert Offentlig godkjent grensemerke	96 GPS kinematisk (Real time kinematic)	13	194,50
			15,71 Ikke hjelpe linje		14	