



For matrikkelenhhet:

Kommune: 1263 - LINDÅS
Gårdsnummer: 141
Bruksnummer: 87

Utskriftsdato/klokkeslett: 11.05.2017 Kl. 09:44
Produsert av: Einar Rydland
Attestert av: Lindås kommune

Orientering om matrikkelbrev

Matrikkelbrevet er hjemlet i «Lov om eigedomsregistrering» (matrikkelova) av 17. juni 2005. Etter definisjonen i matrikkelovens § 3 d) er matrikkelbrevet en attestert utskrift av matrikkelens som viser alle registrerte opplysninger om en matrikkelenhhet ved oppgitt dato.

Om fullstendighet og nøyaktighet i matrikkelbrevet

Matrikkelens ble etablert ved konvertering av data fra tidligere registre. Det kan variere hvor gode disse dataene er med hensyn på fullstendighet og nøyaktighet. I enkelte tilfeller kan grensepunkt og grenselinjer mangle helt eller delvis eller være feil registrert. Det kan også være feil og mangler ved registrert bygnings- og adresseinformasjon. Fullstendighet og stedfestingsnøyaktighet er generelt bedre innenfor enn utenfor tettbygd strøk. Vær oppmerksom på at for mange matrikkelenheter og bygg hefter usikkerhet ved arealet som oppgis.

For utfyllende informasjon: www.kartverket.no/matrikkelbrev

Matrikkelenhet

Matrikkelenhetstype: Grunneendom
Bruksnavn:
Etableringsdato: 11.05.2017
Skyld: 0
Er tinglyst: Ja
Har festegrunner: Nei
Er seksjonert: Nei

Kulturminne

Eventuelle opplysninger om kulturminner er hentet fra registeret Askeladden hos Riksantikvaren. På <http://www.ra.no/finnes> mer informasjon om kulturminner og hvor man skal henvende seg for å få flere opplysninger om de registrerte kulturminnene.

Lokalitetnr	Kulturminne art	Vernetype	Kategori
118336	Gravminne	Automatisk fredet	Arkeologisk lokalitet
118340	Gravminne	Automatisk fredet	Arkeologisk lokalitet

Arealrapport

Tekst
Beregna areal for 141 / 87
Areal (m2) 892,1
Kommentar

Eierforhold

Tinglyste eierforhold	Status	Føds.d./org.nr	Navn	Bruksenhet	Adresse	Andel
Rolle						
Hjemmelshaver		130979	RUNDE INGUNN	KVAMSVEGEN 18	5911 ALVERSUND	1 / 2
Hjemmelshaver		230376	TOFT KJARTAN	KVAMSVEGEN 18	5911 ALVERSUND	1 / 2

Forretninger

Forretningstype	Arsak til feilretting	Tinglysingsstatus	Tinglysingsdato	Forretningsdato	Matrikkelføringsdato	Signatur
-----------------	-----------------------	-------------------	-----------------	-----------------	----------------------	----------

Annen forretningstype

11.05.2017	11.05.2017	1263rye
Rolle	Matrikkelenhet	Arealendring
Avgiver	1263 - 141/87	0

Oppmålingsforretning


Tinglyst	11.05.2017	11.05.2017	1263rye
Rolle	Matrikkelenhet	Arealendring	
Avgiver	1263 - 141/1	-892,1	
Mottaker	1263 - 141/87	892,1	

11.05.2017 09.44

Matrikkelbrev for 1263 - 141 / 87


Oversiktskart for 141 / 87

Målestokk 1:1 000
EUREF89 UTM Sone 32

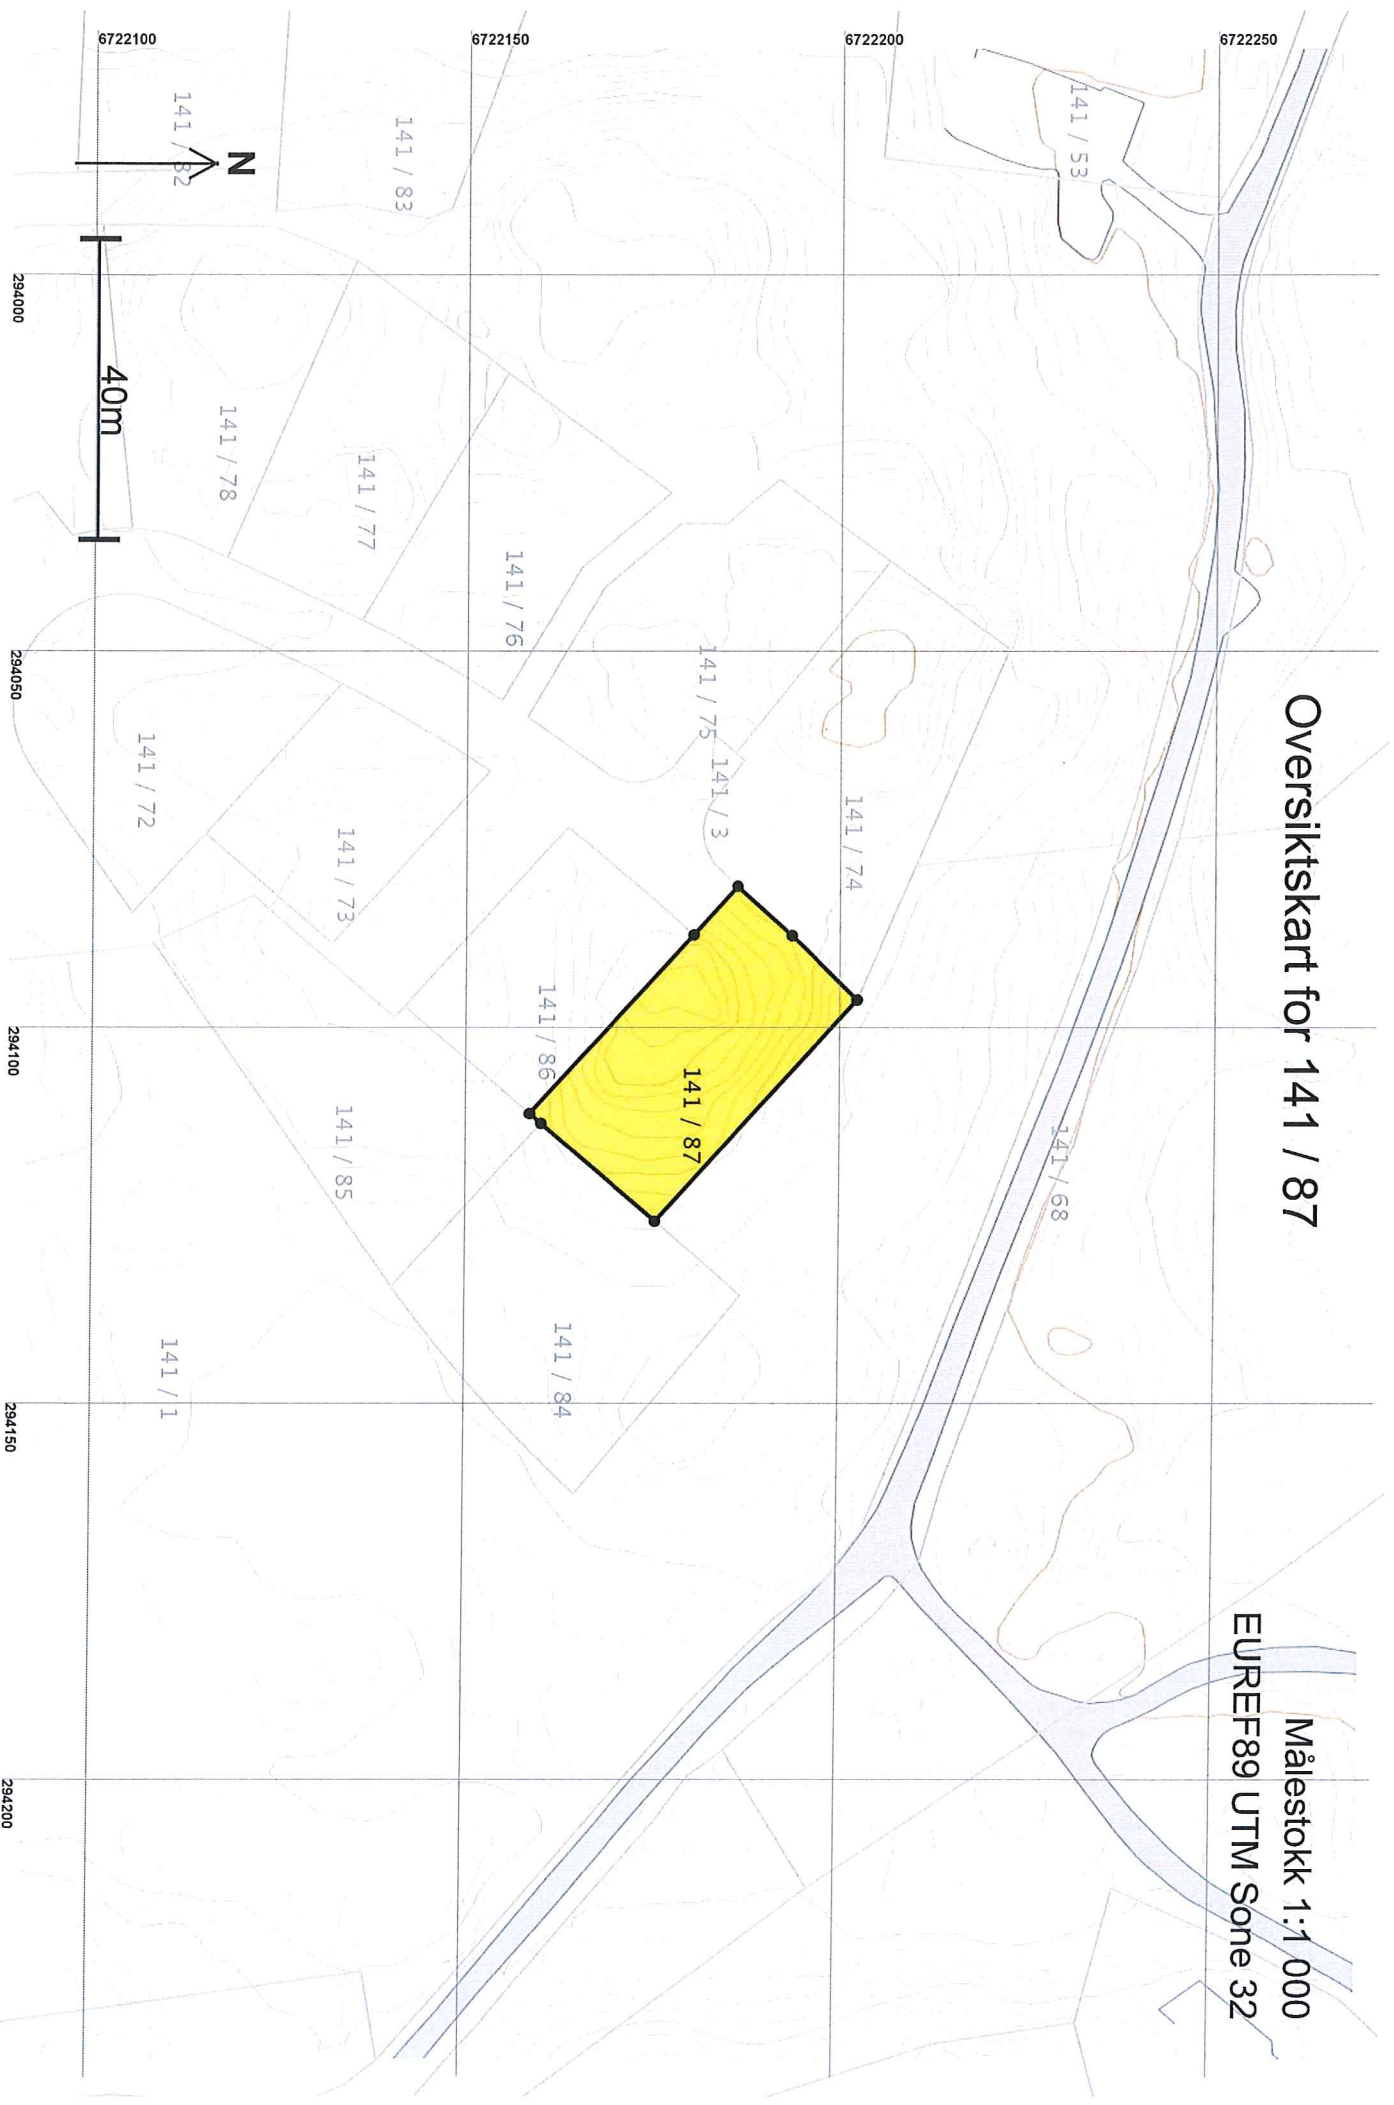

Teig 1 (Hovedteig) 141 / 87

Målestokk 1:500
EUREF89 UTM Sone 32

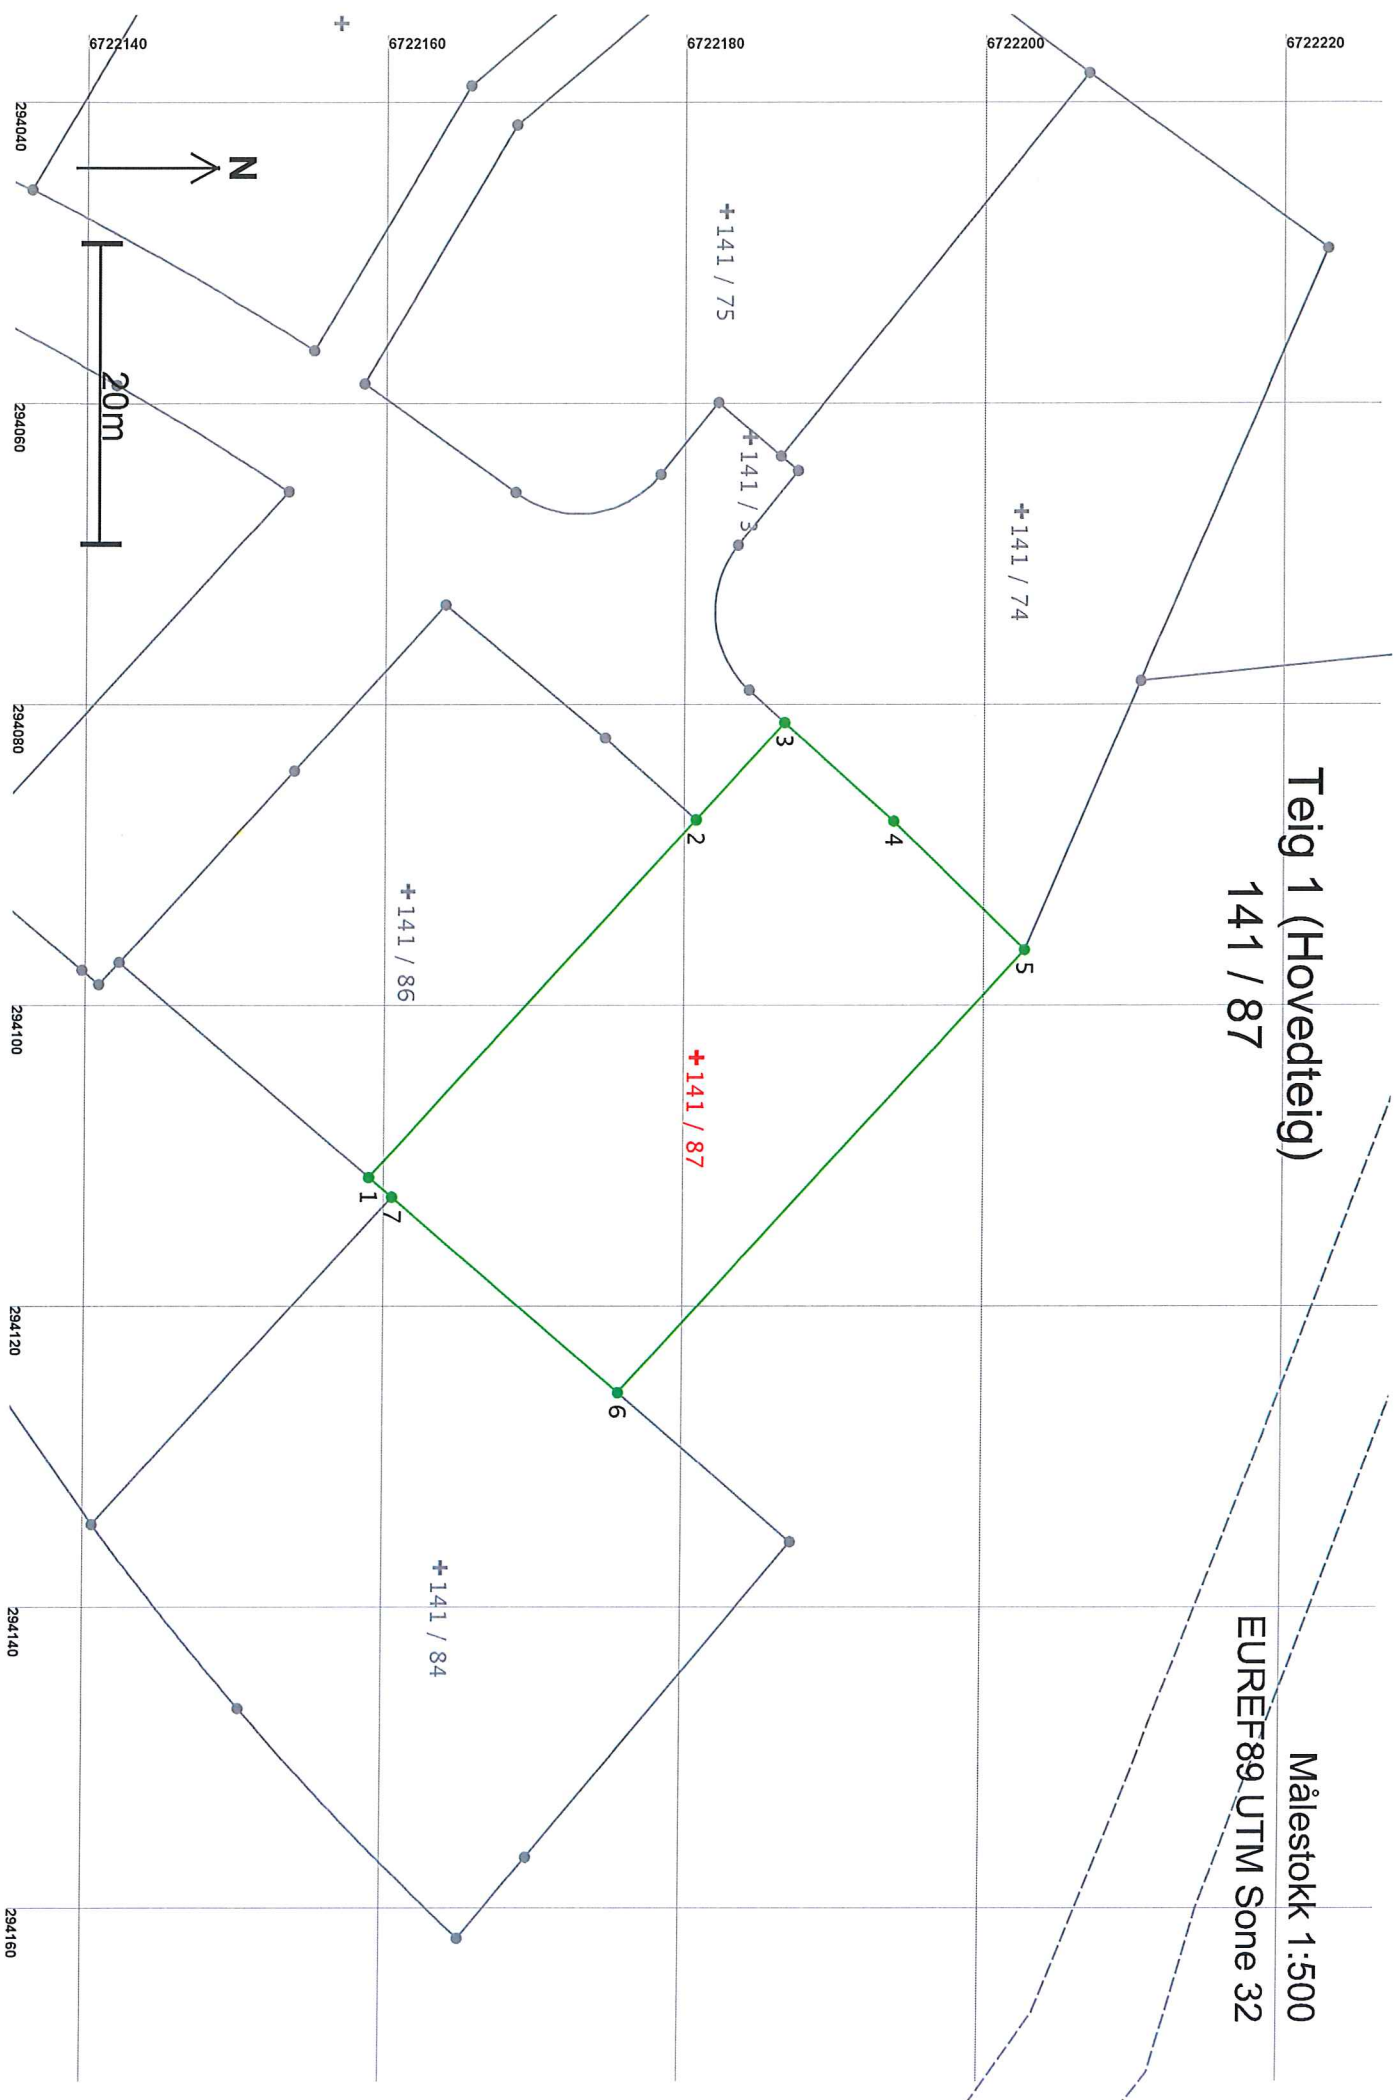

Areal og koordinater

Areal: 892,1

Arealmerknad:

Representasjonspunkt: Koordinatsystem: EUREF89 UTM Sone 32

Nord: 6722181

Øst: 294103

Grensepunkt / Grenselinje

Ytre avgrensing

Løpenr	Nord	Øst	Grensemerke nedsett i / Lengde	Grensepunkttype / Hjelpelinjetype	Målemetode	Nøyaktighet	Radius
1	6722159,46	294111,39	Ikke spesifisert	Offentlig godkjent grensemerke	96 GPS kinematisk (Real time kinematic)	13	
2	6722181,22	294087,63	32,23	Ikke hjelpelinje		14	
			Ikke spesifisert	Offentlig godkjent grensemerke	96 GPS kinematisk (Real time kinematic)	13	
3	6722187,13	294081,17	8,75	Ikke hjelpelinje		14	
			Ikke spesifisert	Offentlig godkjent grensemerke	96 GPS kinematisk (Real time kinematic)	13	
4	6722194,40	294087,71	9,77	Ikke hjelpelinje		14	
			Ikke spesifisert	Offentlig godkjent grensemerke	96 GPS kinematisk (Real time kinematic)	13	
5	6722203,14	294096,27	12,23	Ikke hjelpelinje		14	
			Ikke spesifisert	Offentlig godkjent grensemerke	96 GPS kinematisk (Real time kinematic)	13	
6	6722176,19	294125,70	39,90	Ikke hjelpelinje		14	
			Ikke spesifisert	Offentlig godkjent grensemerke	96 GPS kinematisk (Real time kinematic)	13	
7	6722160,98	294112,69	20,01	Ikke hjelpelinje		14	
			Ikke spesifisert	Offentlig godkjent grensemerke	96 GPS kinematisk (Real time kinematic)	13	
			2,00	Ikke hjelpelinje		14	