

**For matrikkelenhet:**

Kommune: 1263 - LINDÅS
Gårdsnummer: 141
Bruksnummer: 77

Utskriftsdato/klokkeslett: 12.05.2017 kl. 07:13
Produsert av: Einar Rydland
Attestert av: Lindås kommune

Orientering om matrikelbrev

Matrikelbrevet er hjemlet i «Lov om eigedomsregistrering» (matrikkelova) av 17. juni 2005. Etter definisjonen i matrikkelovens § 3 d) er matrikelbrevet en attestert utskrift av matrikkelen som viser alle registrerte opplysninger om en matrikkelenhet ved oppgitt dato.

Om fullstendighet og nøyaktighet i matrikelbrevet

Matrikkelen ble etablert ved konvertering av data fra tidligere registre. Det kan variere hvor gode disse dataene er med hensyn på fullstendighet og nøyaktighet. I enkelte tilfeller kan grensepunkt og grenselinjer mangle helt eller delvis eller være feil registrert. Det kan også være feil og mangler ved registrert bygnings- og adresseinformasjon. Fullstendighet og stedfestingsnøyaktighet er generelt bedre innenfor enn utenfor tettbygd strøk. Vær oppmerksom på at for mange matrikkelenheter og bygg hefter usikkerhet ved arealet som oppgis.

For utfyllende informasjon: www.kartverket.no/matrikelbrev

Forretningsstype	Arsak til feilretting	Tinglysingsstatus	Tinglysingsstatusdato	Forretningsdato	Matrikkelføringssdato	Signatur
Oppmålingsforretning		Tinglyst	11.05.2017	10.05.2017	10.05.2017	1263nye
			Rolle		Matrikkelenhet	Arealending
			Avgiver		1263 - 141/3	-906,1
			Mottaker		1263 - 141/77	906,1

Oversiktskart for 141 / 77

Målestokk 1:1 000
EUREF89 UTM Sone 32

141 / 1

141 / 74

141 / 87

141 / 75

141 / 86

141 / 76

141 / 85

141 / 73

141 / 78

141 / 72

141 / 82


141 / 3


141 / 89

141 / 79

141 / 81

141 / 80

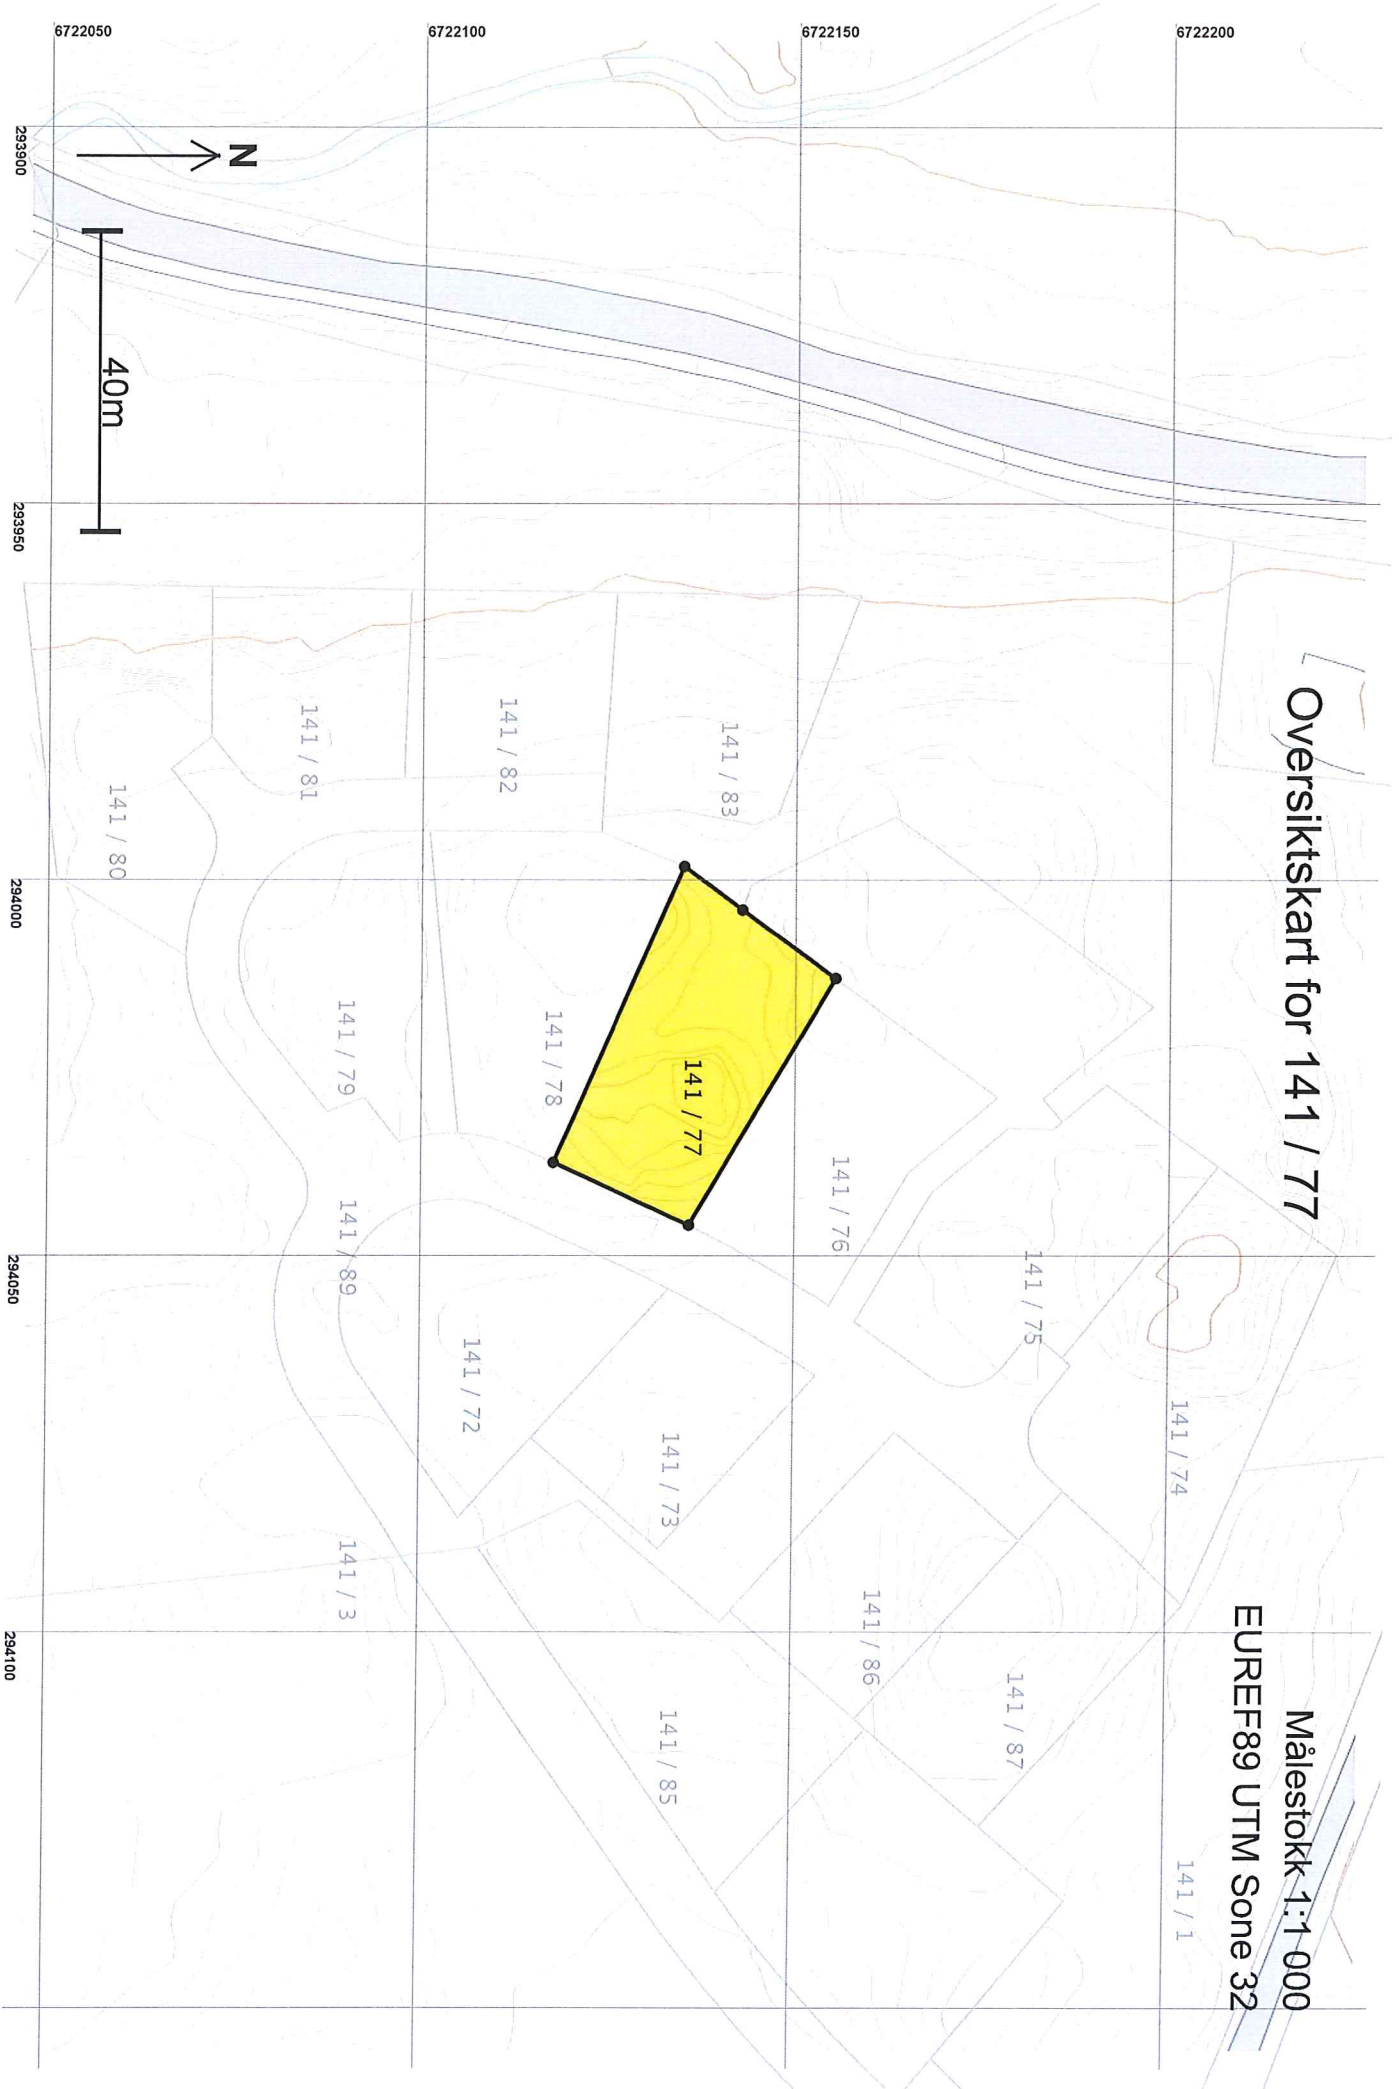

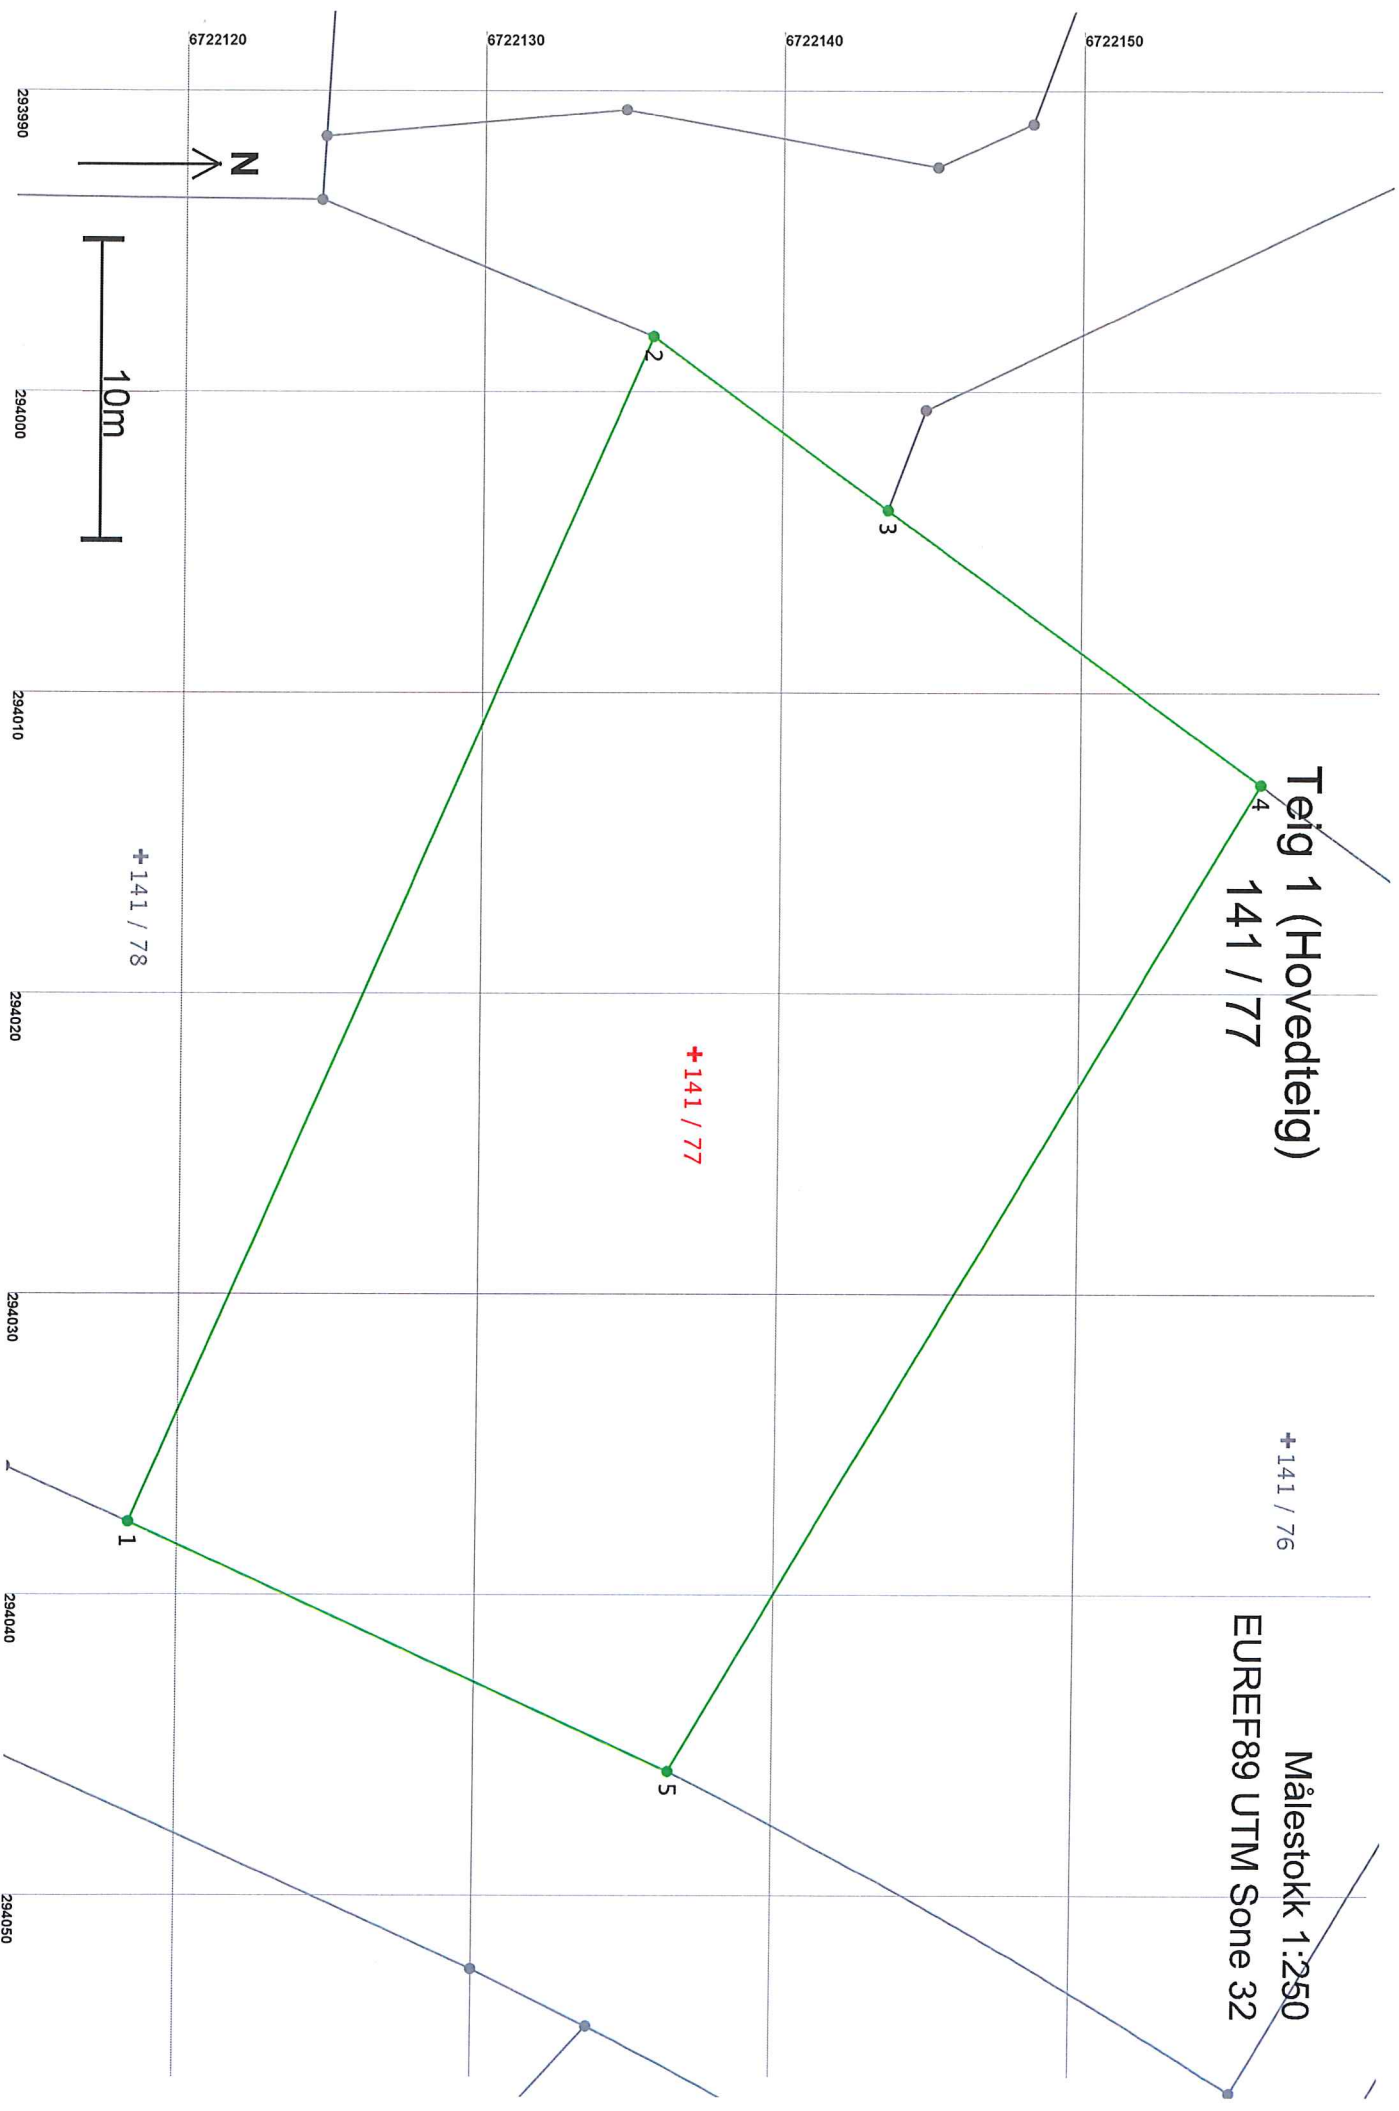

Areal og koordinater

Areal: 906,1

Arealmerknad:

Representasjonspunkt: Koordinatsystem: EUREF89 UTM Sone 32

Nord: 6722137

Øst: 294022

Grensepunkt / Grenselinje

Ytre avgrensing

Løpenr	Nord	Øst	Grensemerke nedsett i / Grensepunkttype / Lengde	Hjelpelinjetype	Målemetode	Nøyaktighet	Radius
1	6722118,61	294037,54	Ikke spesifisert	Offentlig godkjent grensemerke	96 GPS kinematisk (Real time kinematic)	13	
2	6722135,87	293998,18	42,98	Ikke hjelpelinje		14	
			Ikke spesifisert	Offentlig godkjent grensemerke	96 GPS kinematisk (Real time kinematic)	13	
3	6722143,74	294003,93	9,75	Ikke hjelpelinje		14	
			Ikke spesifisert	Offentlig godkjent grensemerke	96 GPS kinematisk (Real time kinematic)	13	
4	6722156,20	294013,05	15,44	Ikke hjelpelinje		14	
			Ikke spesifisert	Offentlig godkjent grensemerke	96 GPS kinematisk (Real time kinematic)	13	
5	6722136,73	294045,82	38,12	Ikke hjelpelinje		14	
			Ikke spesifisert	Offentlig godkjent grensemerke	96 GPS kinematisk (Real time kinematic)	13	
			19,93	Ikke hjelpelinje		14	