


PROFIL NR.		4.50	5.00	5.53	5.67	5.79	5.92	5.98	6.13	6.20	6.26	6.29	6.28	6.26	6.21	6.54	7.30	7.70	8.16	8.55	8.85	9.21	9.49	9.98	9.95	10.99	10.92	9.07	6.55	5.31	4.39
Grunneier																															
Markslag																															
Grunnforhold																															
TERRENG H./TOPP VEGDEKKE																															
Hor vinkelpunktavstand i m		3.4						53.6							16.9		73.1														
Vannledning	Kumavstand i m							53.6							17.0		72.9														
	Fall i ‰							17.0							10.1		29.7														
	Kote utf. topp	3.85											4.76			4.93															2.77
Type og dim		225PE 100 SDR 11																													
Spillvannledning	Kumavstand i m	3.4						53.6							16.9		73.1														
	Fall i ‰	29.2						17.0							10.1		31.2														
	Kote innv. bunn	3.55	3.65									4.56			4.73	4.94															2.66
Type og dim		160PVC SN8																													

- MERKNAD:
- 1 Borhull inn/utløp tilpasses i samarbeid med entreprenør etter avgraving terreng.
 - 2 Vannledning tilkobles eksisterende vannledning ved eksisterende vannkum (EKS VK)

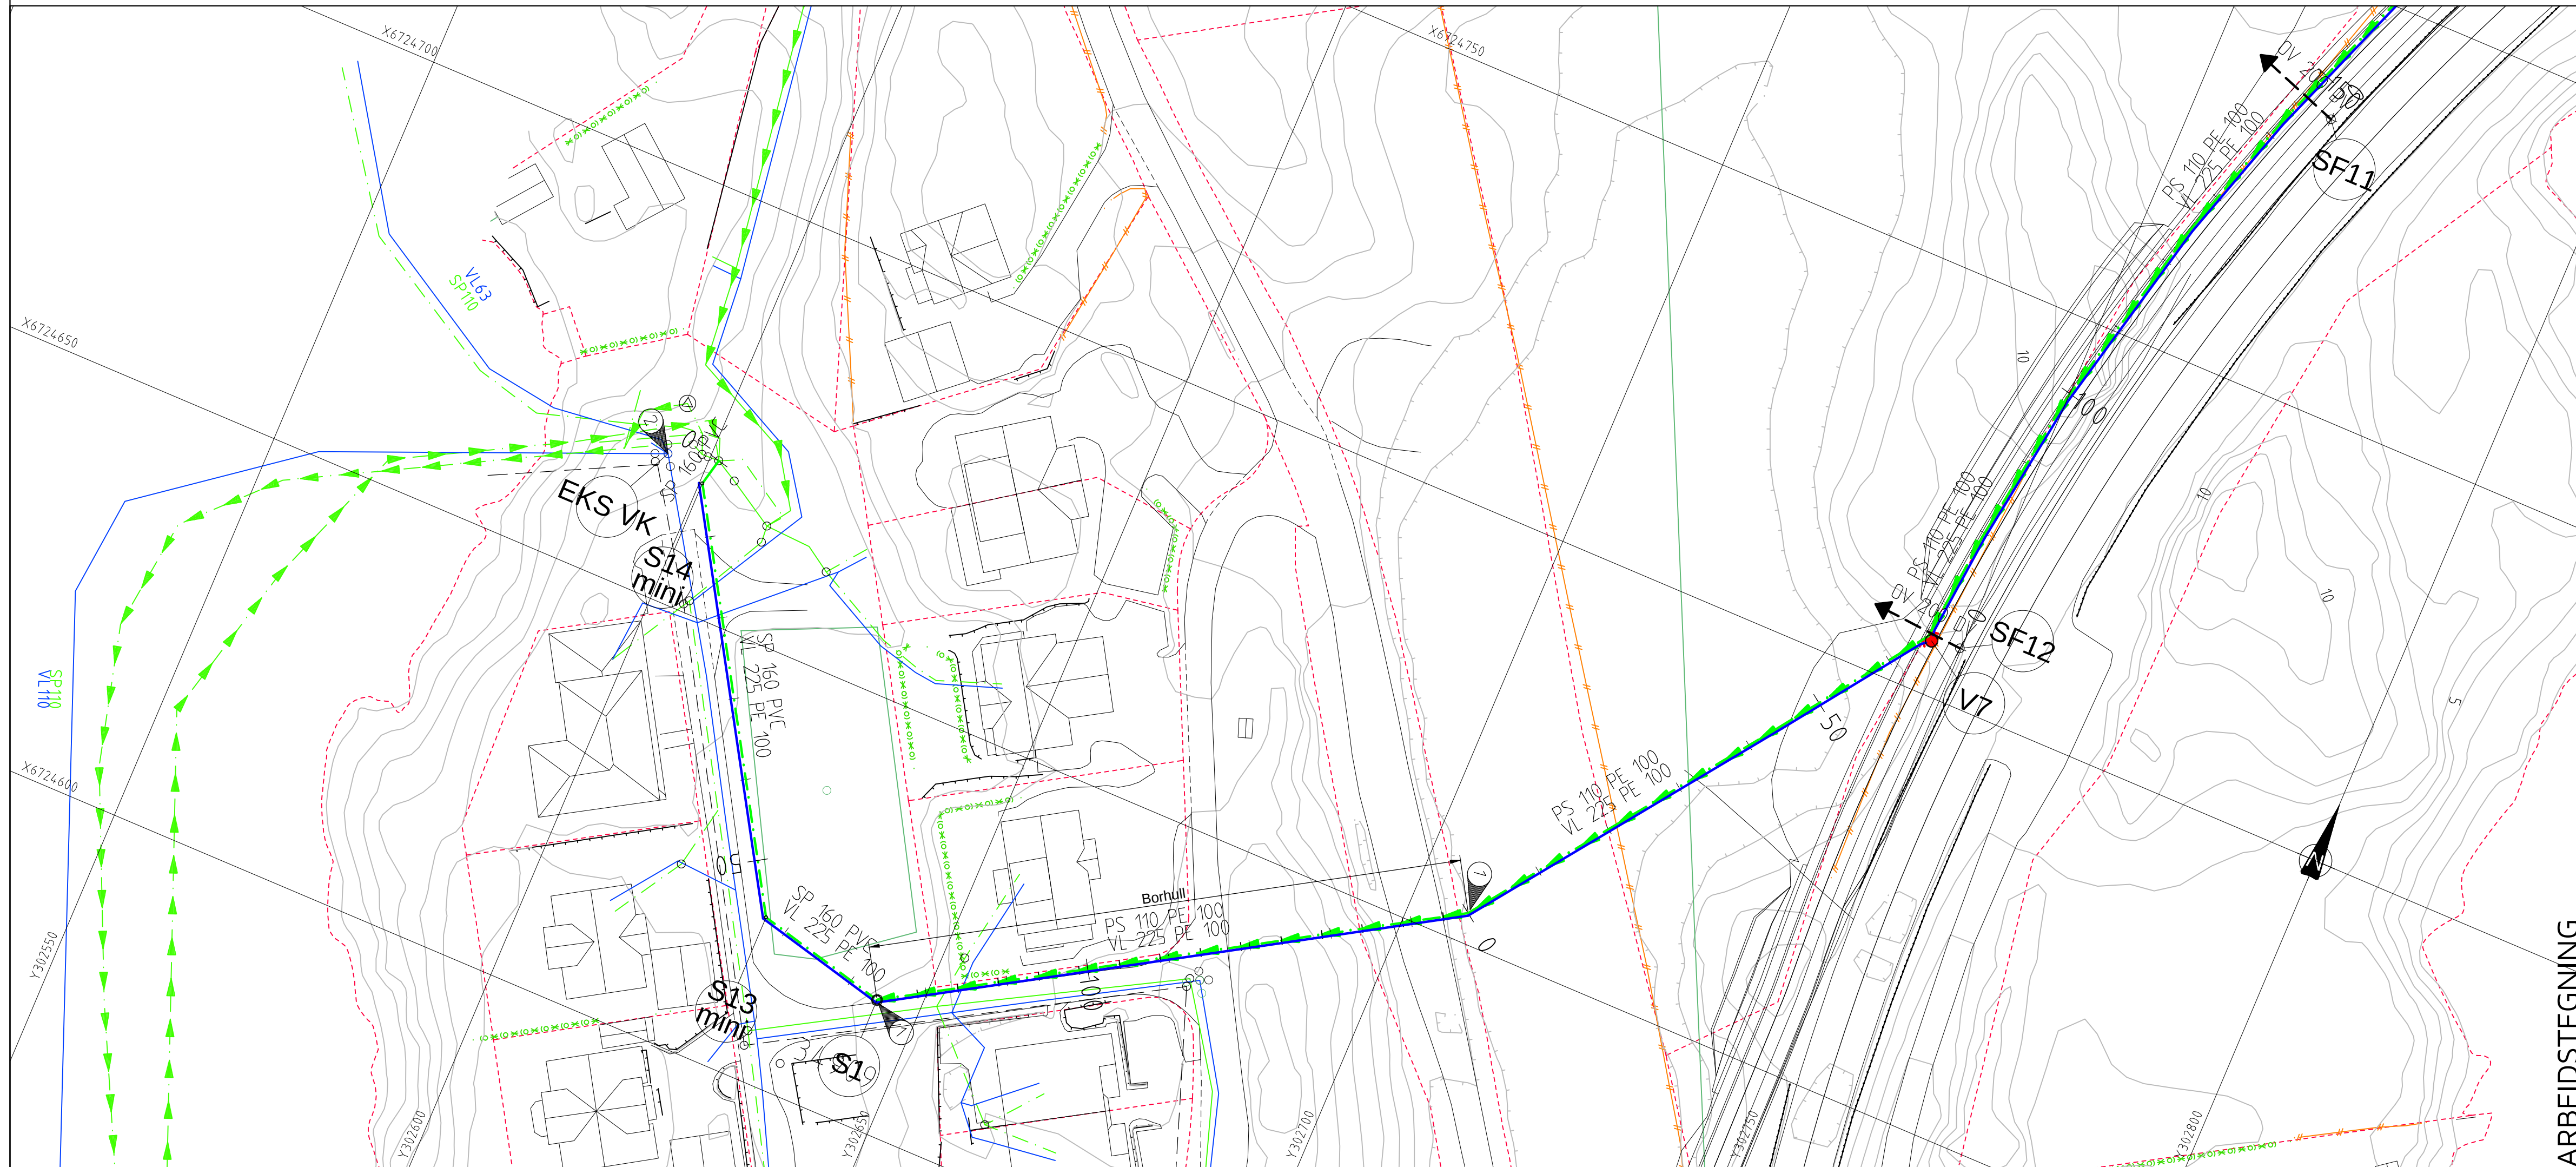

TEGNFORKLARING

- | Eksisterende | | Prosjektert |
|--------------|--|-------------|
| | Vannledning (VL) | |
| | Spillvannledning (SP) | |
| | Overvannledning (OV) | |
| | Pumpeledning spillvann (PS) | |
| | Ledning i borehull | |
| | Ledning utgår | |
| | EKS Stakekum (S/O) | |
| | Ministakekum (S/O mini) | |
| | EKS Vannledningskum m/brann- og stengeventil (V) | |
| | Lufteventil | |
| | Kloakkpumpestasjon (P) | |

Rev.	Dato	Sign.	Revisjonen gjelder
D	23.01.17	ANH	Vannledning endret til ø225mm. Diverse justeringer plan.
C	20.01.16	ANH	Sandfangssluk i grøntbelte mellom GS-veg og E39, SF4-8.
B	29.04.15	ANH	Endret trase borhull gjennom Vahaugen.
A	11.02.15	ANH	Vannledning endret til ø200mm. Borhulltrase mot sjø endret.

ARBIDSTEGNING

Oppdragsgiver: **ATR Eiendom AS**

Prosjekt: **Nordhordaland næringspark**
Ledningsplan og profil, tilknytning eks. ledn. spillvann og vann, borhulltrase.

Tegn. ANH, Kontr. ANH, Godkj. ANH
 Dato: 18.11.13
 Målestokk: 1:500/100, Format: A1
 Prosjektnr.: 2513
 Tegning: GH02, Rev: D

haugen VVA
 Fabrikkgaten 7B
 5059 Bergen
 Tlf. 55 59 83 60
 e-post: post@haugenvva.no