




Fasade mot:Vest

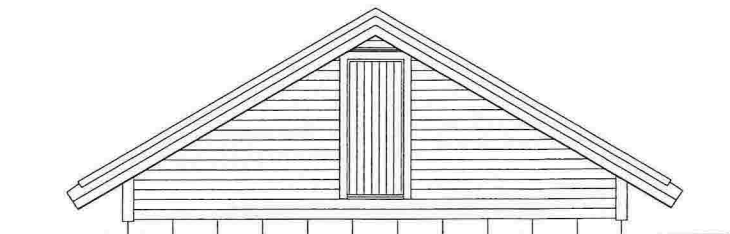




Fasade mot:Nord

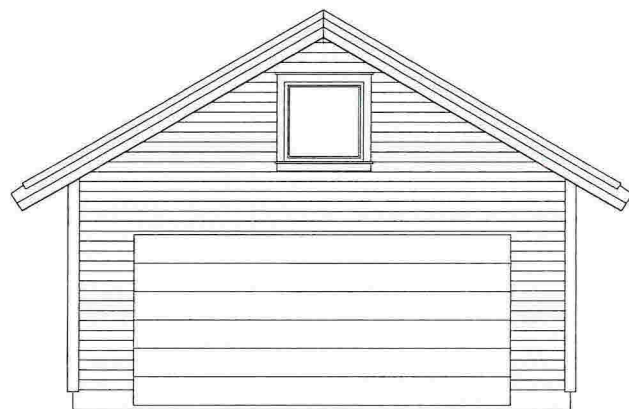

Fasade mot:Sør

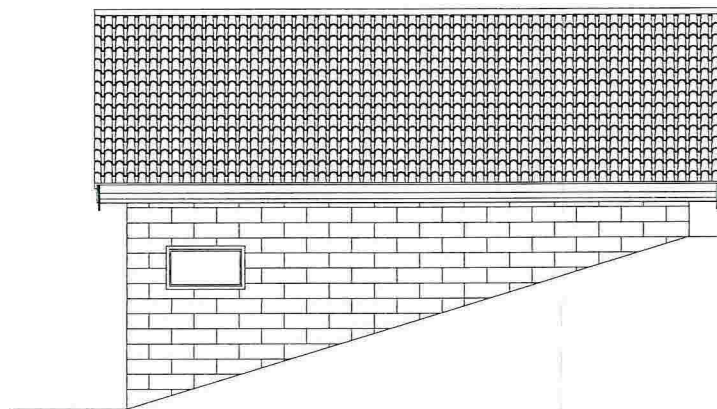

Fasade mot:Øst

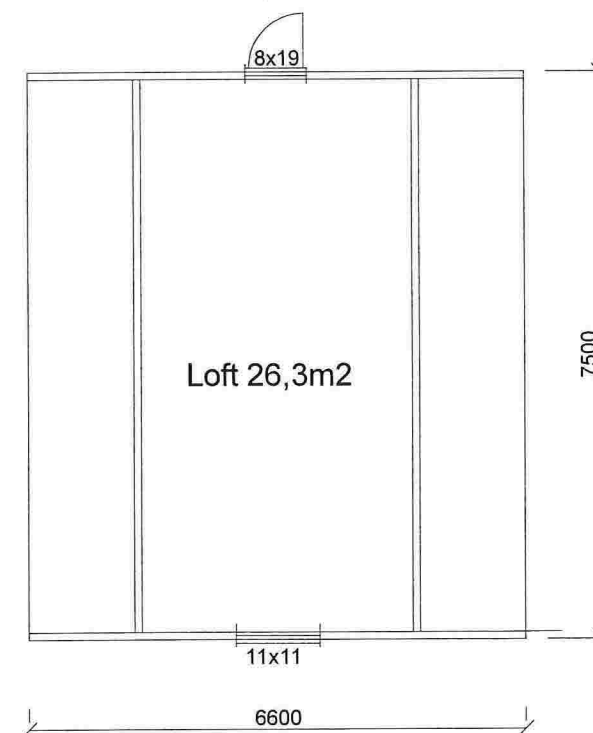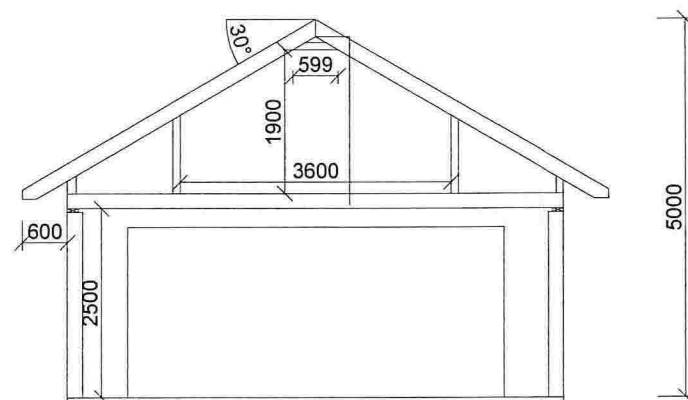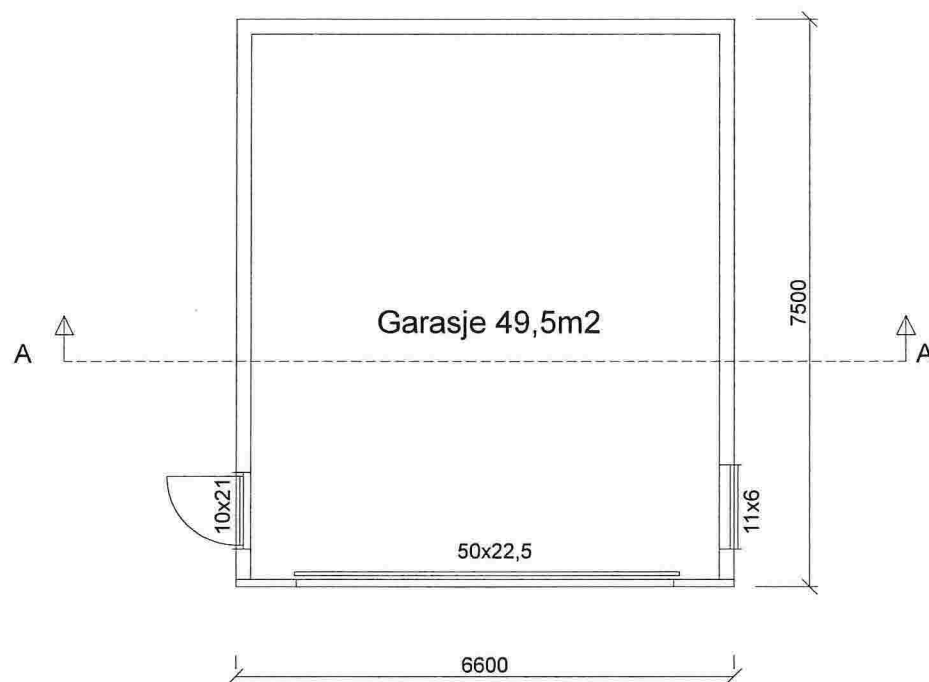

	BRA I M2
Garasje	44
SUM	44
BYA= 49,5 M2	

Tiltakshaver: Kjetil Nepstad			
Tegning: PLAN & SNITT OG FASADE GARASJE			
Dato: 08.04.2016	Konstr./Tegnet: E.T	Målestokk: 1:100	Tegn nr: 101
Rev: 13.05.2016	G.nr/B.nr: 26/11	Kommune: Lindås	
Kålås & Sønn byggevarehandel AS			
Sauvågen 83, 5915 Hjelmås Tlf 56353370, Faks 56353481			

* Denne tegning er beskyttet og må hverken helt eller delvis kopieres uten arkitektens skriftlig samtykke