



N:\51626\5162664\BIM\landskap\Kvarvik barneskule landskapsplan 2D.dwg - SIEID - Plottet: 2017-05-31, 15:44:31 - LAYOUT = Landskapsplan L70-L-PL-0-01 - XREF = T_vegliner til sosi, Kladdéfil - høyder til 3D-Kvarvik barneskule, T_orofoto, Basiskart nabovarsel fra 161005_Kvarvik_UTM32_NN2000_mesh_mottatt 161205_Kvarvik_hoydeplan_16047-A1-Modell - Floor Plan - 1-etasje_kartgrunnlag_R01-1263-200904 - RASTER = LOGO_NORCONSULT_SORT.JPG.JPG, 16047-A1-Modell_HEIDI-NORCONSULT-LOGO-2-2309112.JPG, 16047-A1-Modell_HEIDI-SKANNSKA-ORIG-LOGO-RGB-534-2309108.JPG, 16047-A1-Modell_HEIDI-COWI_LOGO_ORANGE-2309110.JPG, 2488_001.TIF, 2407_KARI M2 001.JPG, KARI M 001.JPG

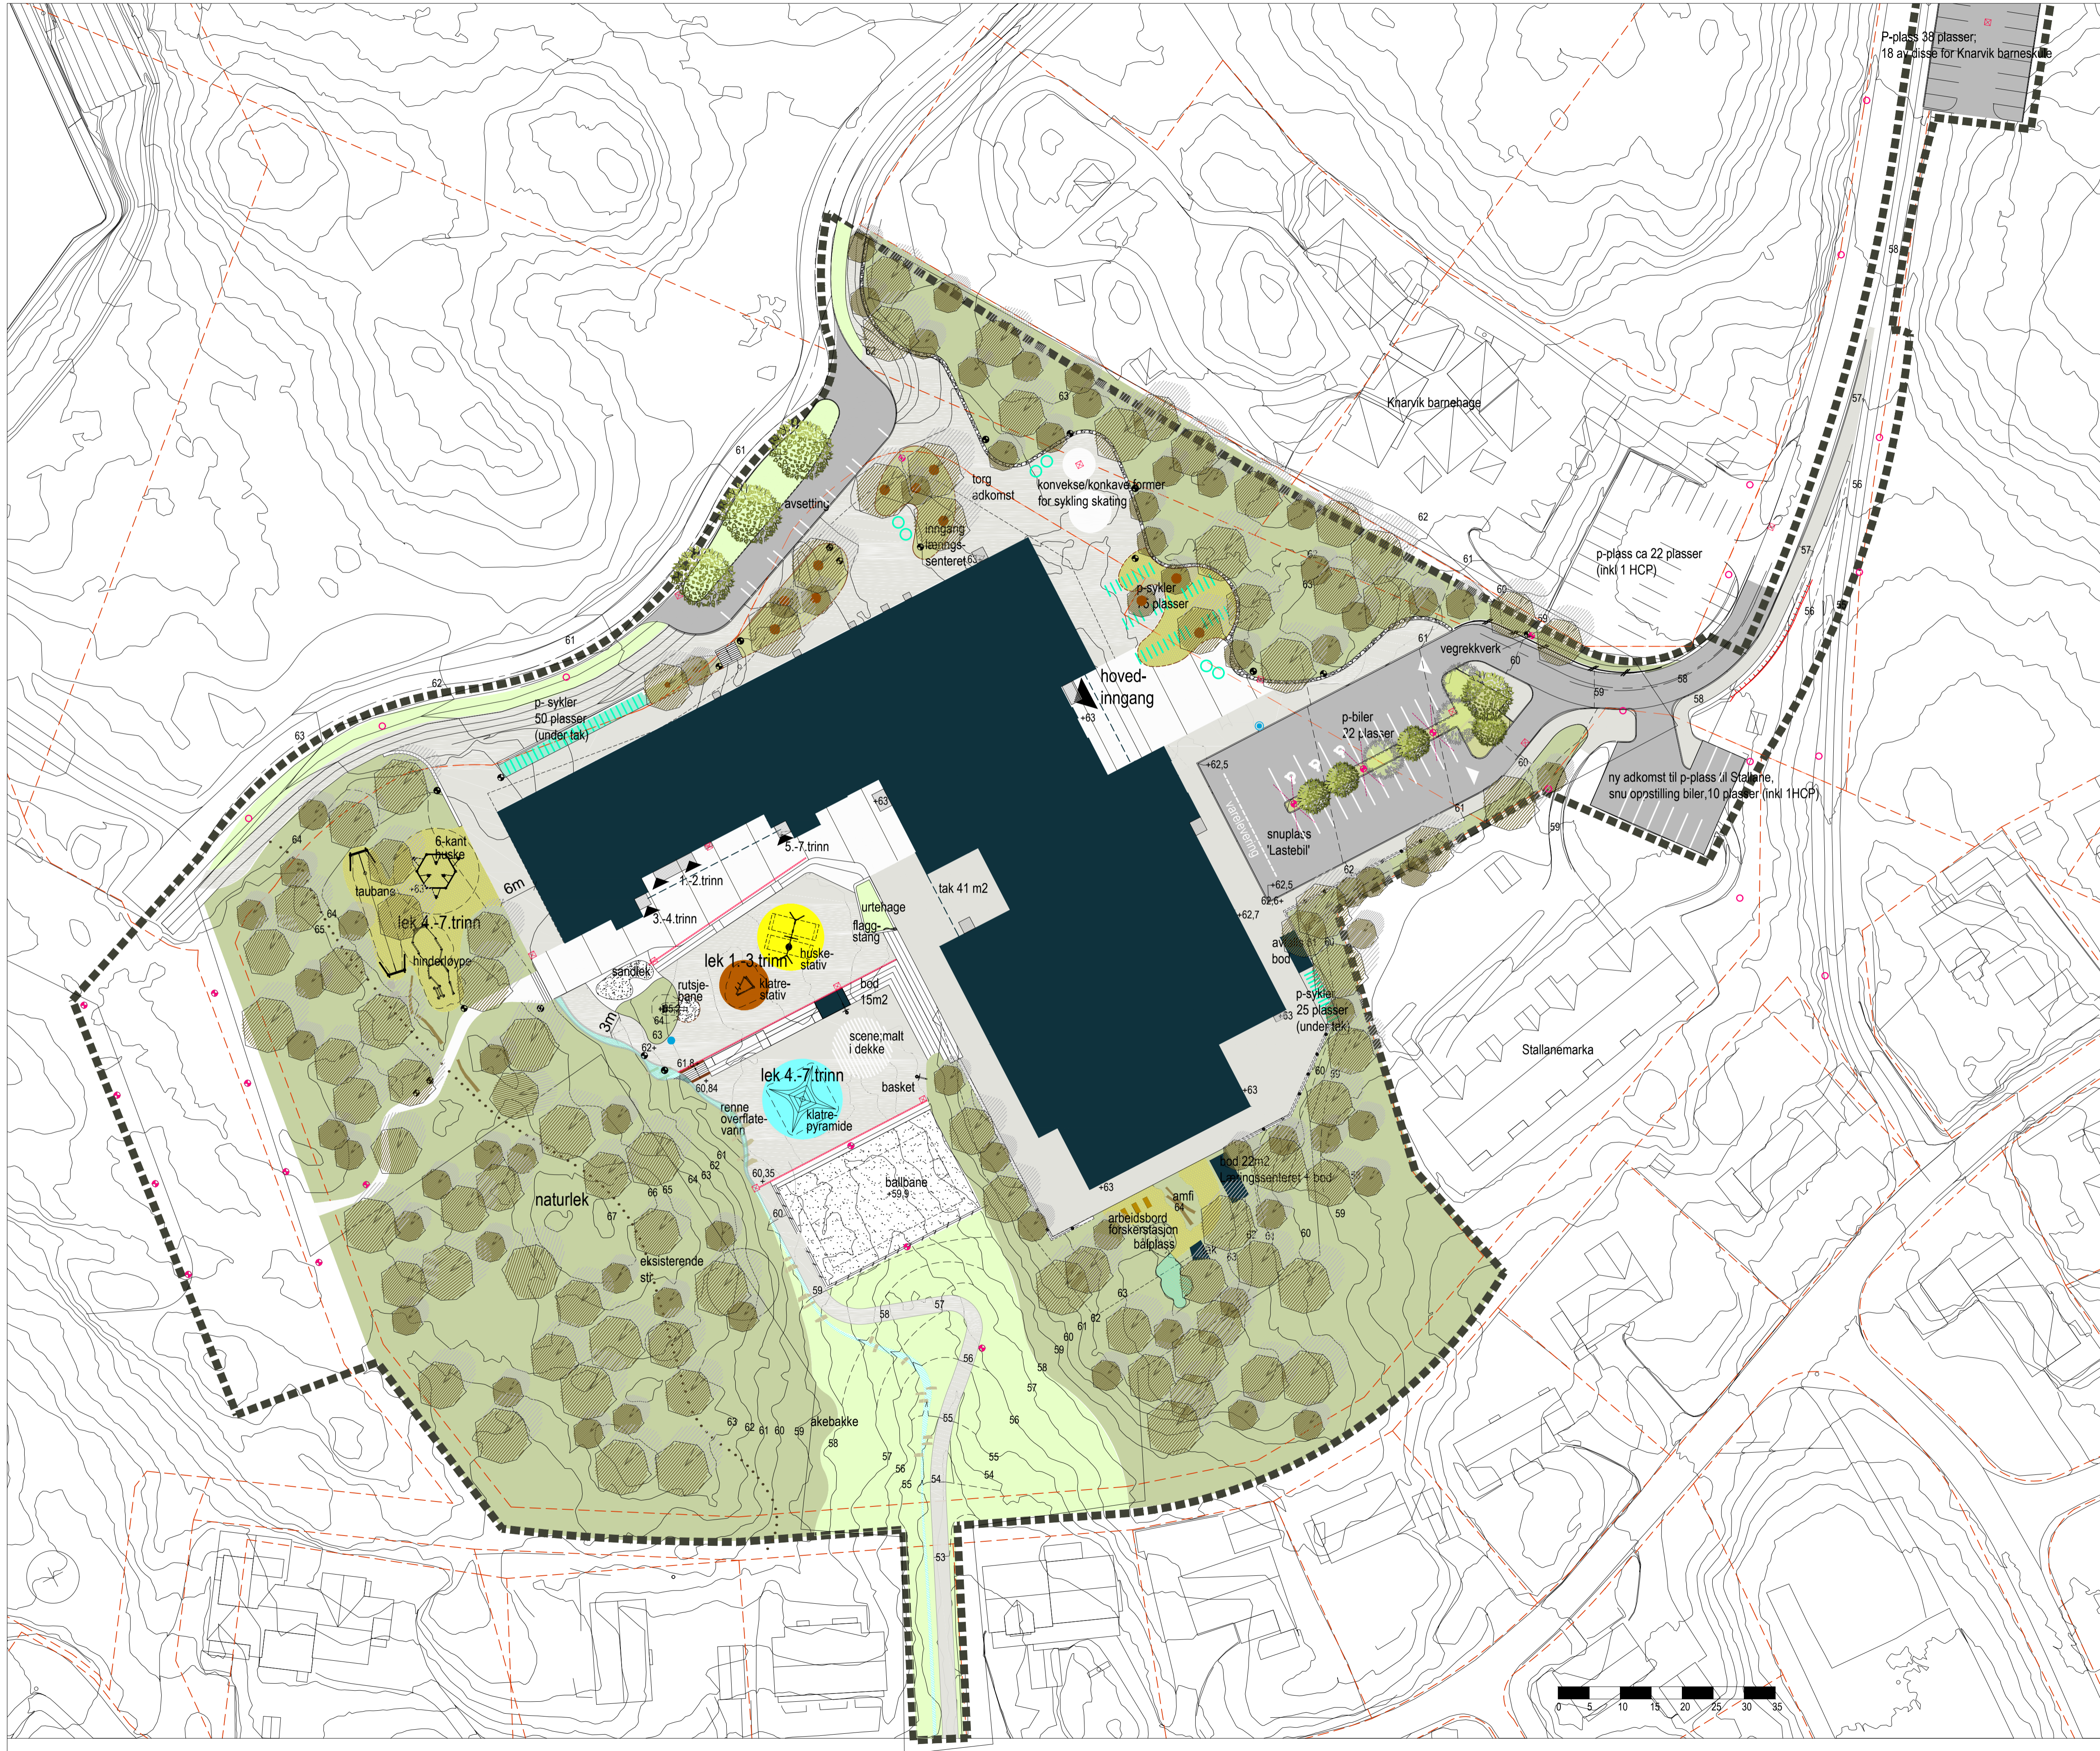

- TEGNFORKLARING**
- Entreprisegrense
 - Byggegrense/ eiendomsgrense
 - +62.5 Terrenghøyder
 - Nye koter
 - Bygg / takutstikk bygg
 - Inngang
 - Eksisterende trær
 - Nye bartrær
 - Nye løvtrær
 - Eksisterende vegetasjon
 - Eng/gress
 - Naturlik vegetasjon
 - Urtehage
 - Vannrenne/bekk
 - Pukket grøft
 - Asfalt vegareal
 - Asfalt skoleplass
 - Betongdekke
 - Plasstøpt gummidekke
 - Plasstøpt gummibark
 - Grus
 - Sand
 - Kant av betong vis/flush
 - Stålkant vis/flush
 - Amfi-/trappetrinn/skråstilt nivå i betong
 - Betongmur
 - Stativ sykkelparkering
 - Tak over sykkelparkering
 - Arbeidsbord
 - Lysmast nye / eksisterende
 - Ballfangjerde
 - Rekkverk
 - Håndlist
 - Tregruberist
 - Basketstativ
 - Lekeapparat
 - Benker
 - Malt sone på dekke
 - Trestokker, hoppelsteiner
 - Brannhydrant / brannkum
 - Sluk / slisserenne

E1	01.03.17	For godkjenning hos Lindås og Meland brann og redning	SIEID	KAMON
D1	16.02.17	For godkjenning hos oppdragsgiver	SIEID	KAMON
Rev.	Dato	Beskrivelse	Tegn.	Kontr.

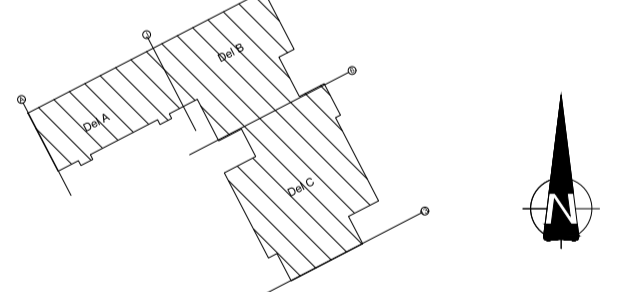

- ARK: Og Arkitekter AS
- INT-ARK: Og Arkitekter AS
- RIB: COWI AS
- RIV: COWI AS
- RIE: COWI AS
- RIVA: COWI AS
- RIBR: COWI AS
- LARK: Norconsult AS
- RIAKU: COWI AS

TEGNINGSSTATUS: Samspilsfase

Norconsult

Gnr./Bnr.	Tiltakshaver				
	Skanska				
Prosjektnavn	Kvarvik barneskule				
Tegningsnavn	ILLUSTRASJONSPLAN				
Målestokk (A1)	Org.form.	Prosj.nr.	Dato	Tegnet av	Kontr.
1:500		5162684	16.02.17	SIEID	KAMON
Tegningsnr.				Rev.	E1
L70-L-PL-0-01					