




SKISSE ENEBOLIG  
SEIM BYGG AS  
1033-17 - Øykjetona

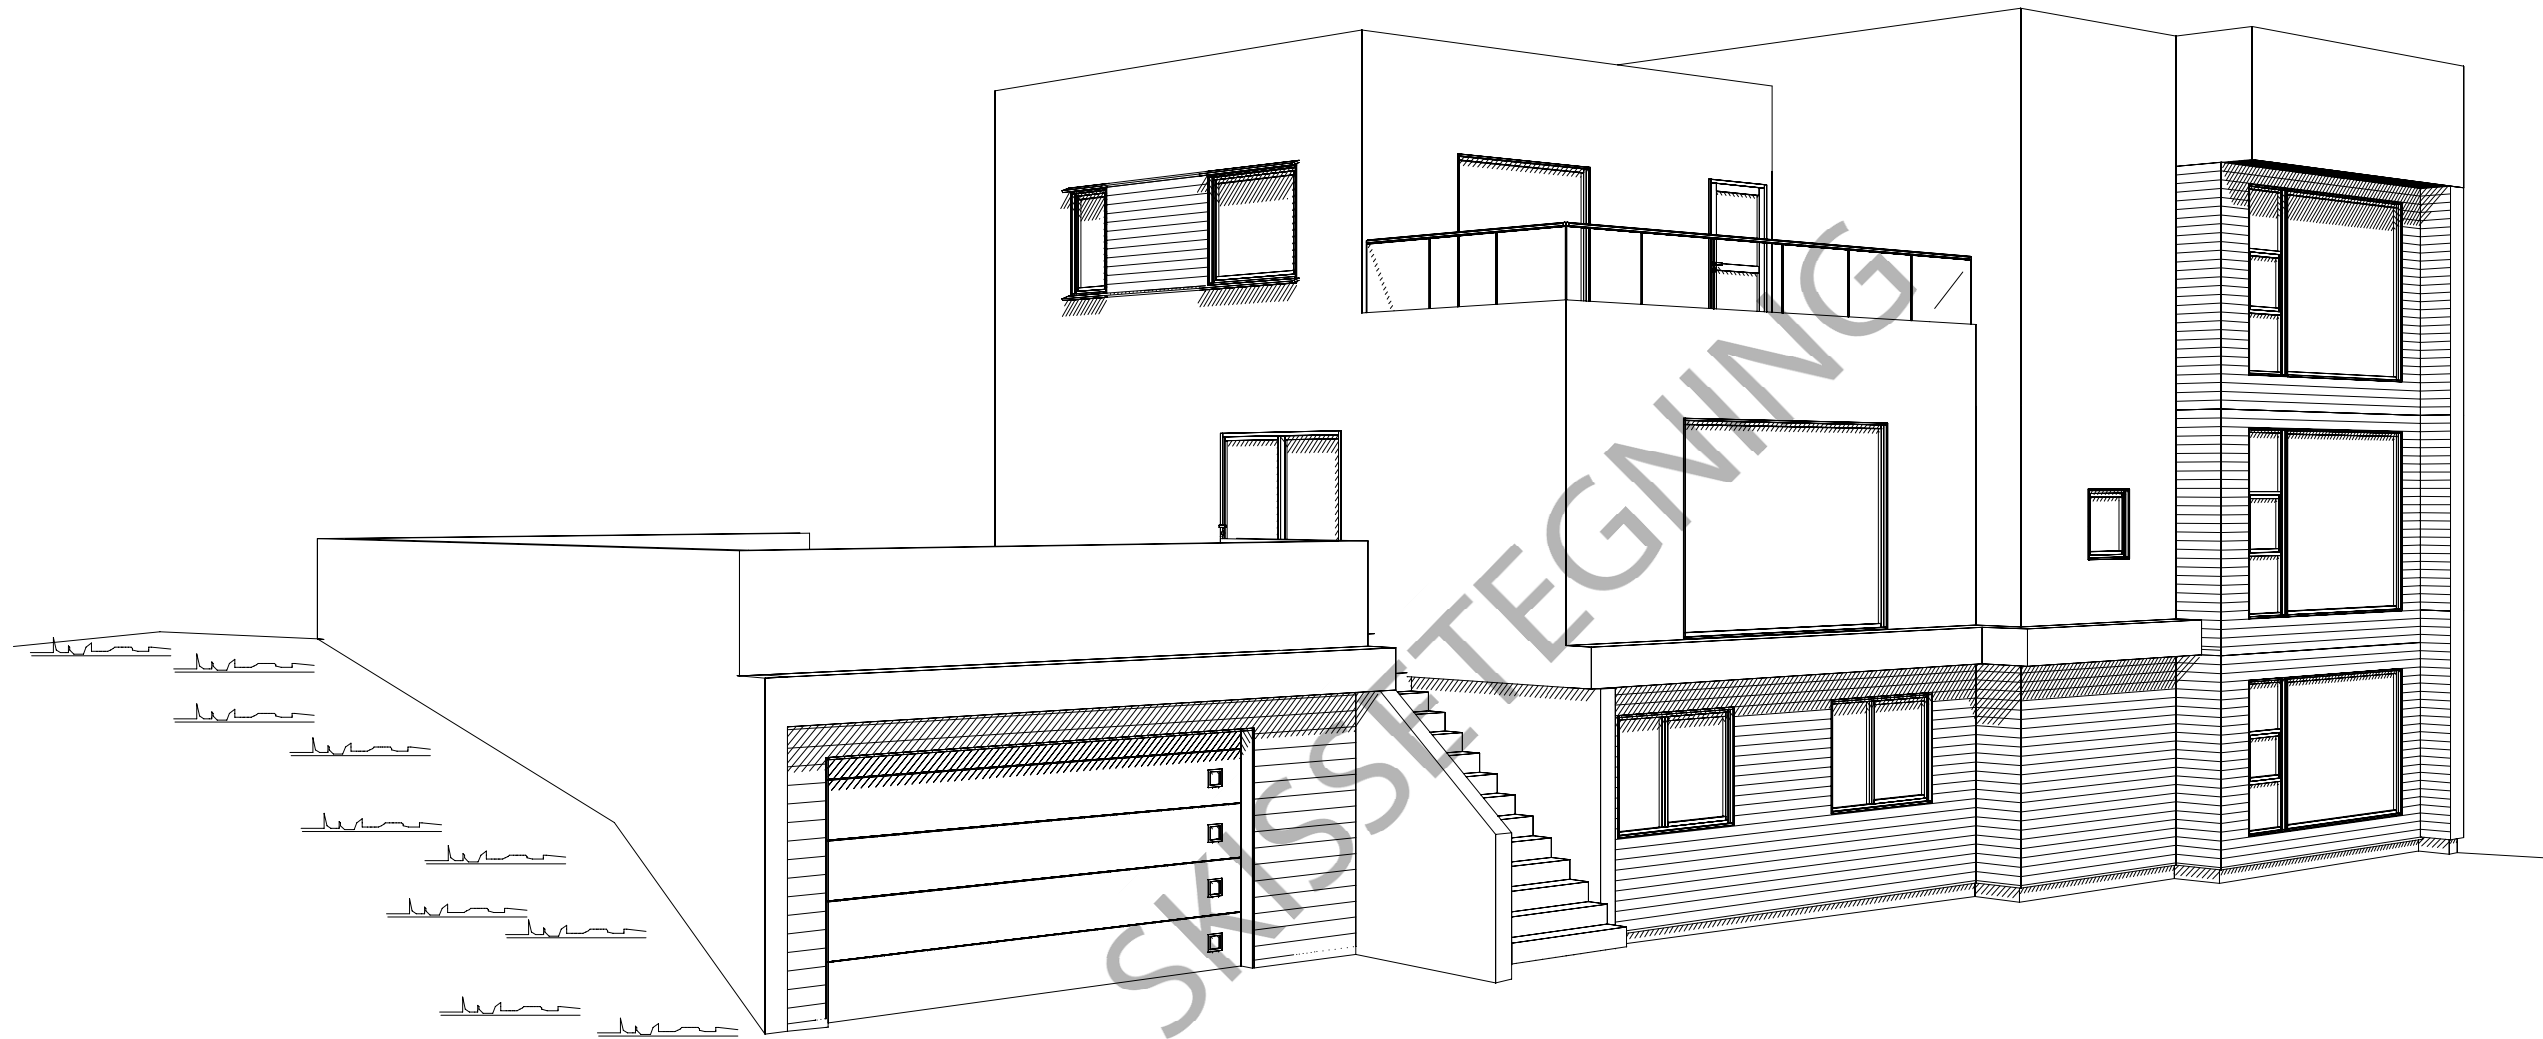

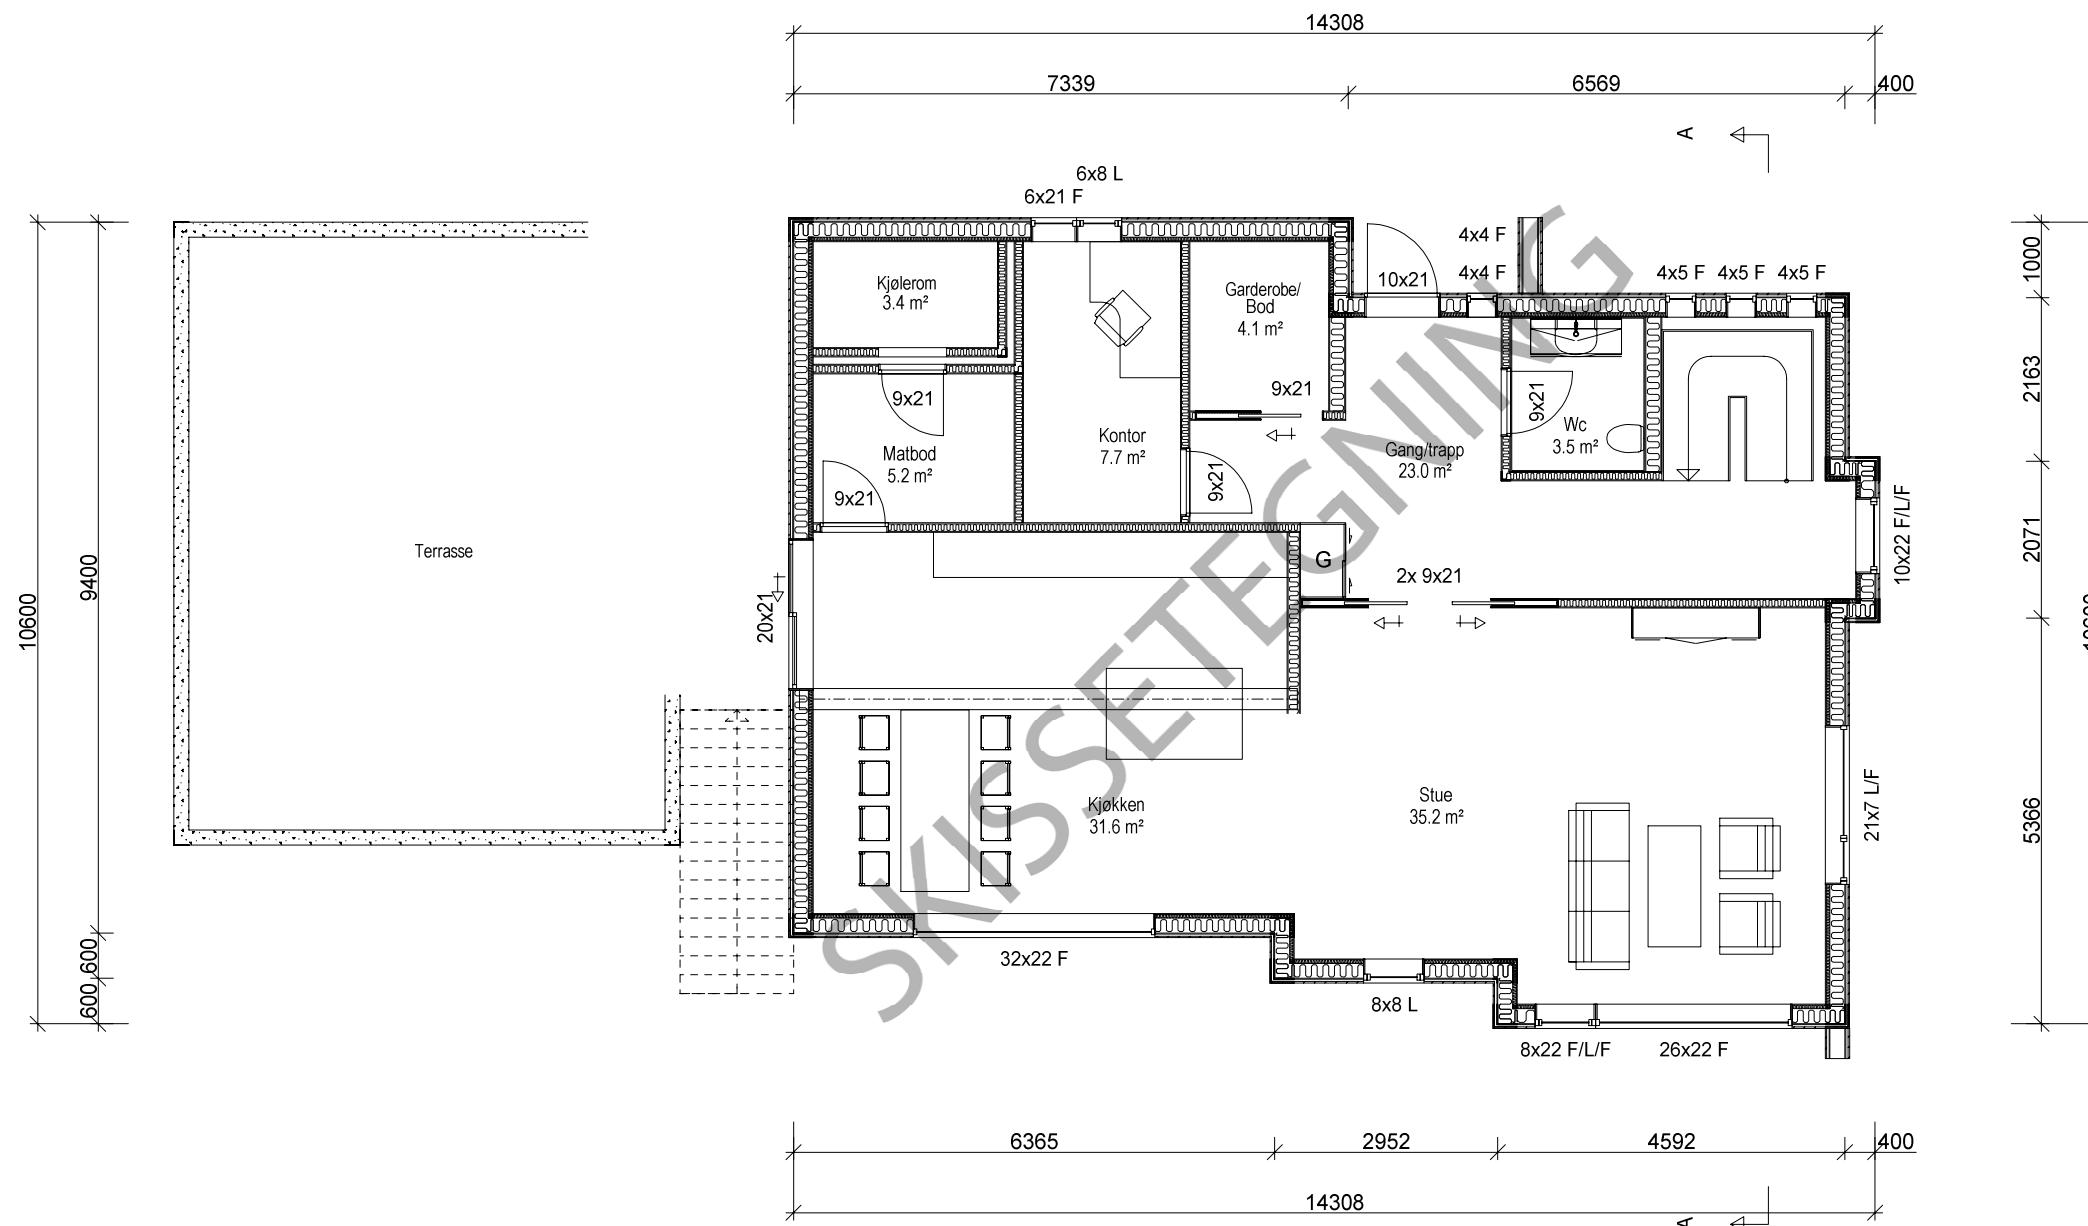

# HOVEDPLAN


©Tegninger er beskyttet i.h.h.t. lov om opphavsrett av 1961 og kan ikke benyttes uten tillatelse fra Byggmann.  
 Våre skissetegninger kan ikke benyttes til annet enn kalkulasjon, salg og forhåndskonferanser.

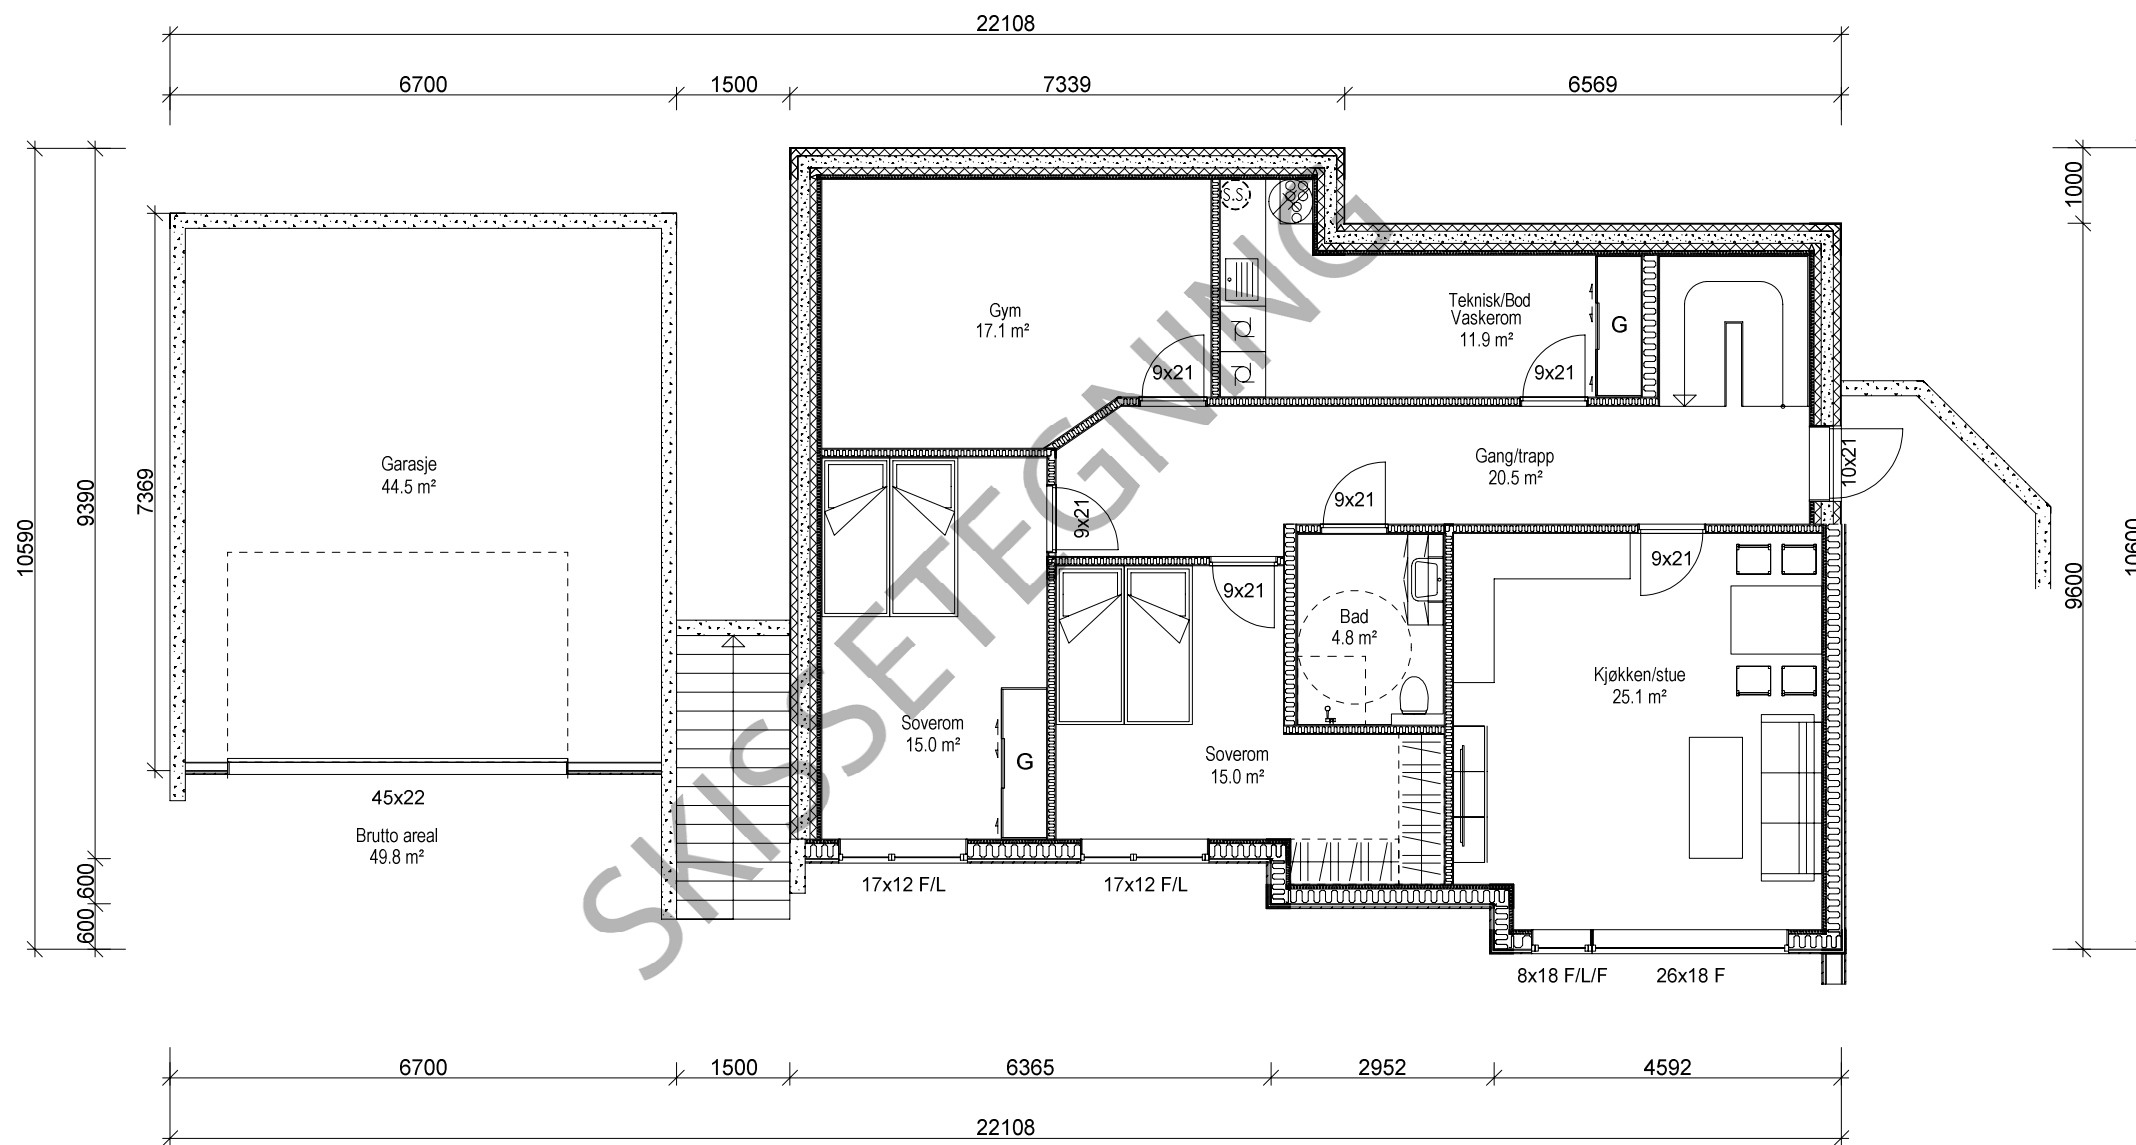


# UNDERETASJE

©Tegninger er beskyttet i.h.h.t. lov om opphavsrett av 1961 og kan ikke benyttes uten tillatelse fra Byggmann. Våre skissetegninger kan ikke benyttes til annet enn kalkulasjon, salg og forhåndskonferanser.

24.05.2017  
1:100/A3

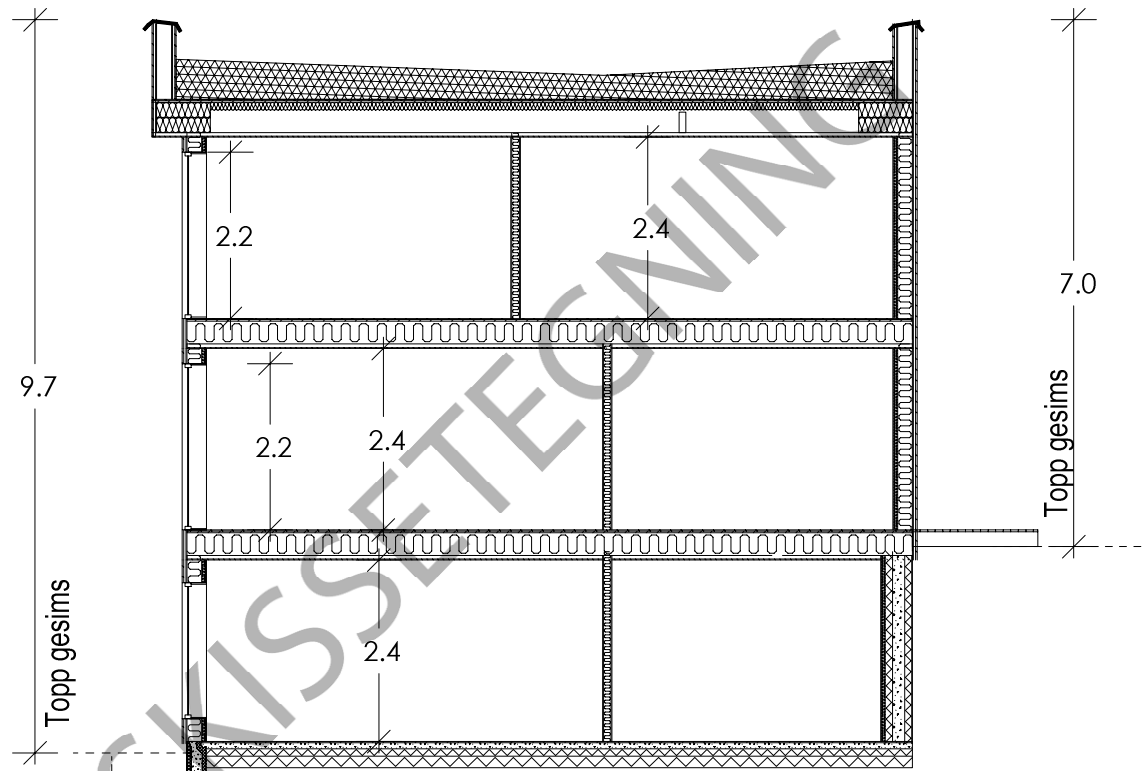

Snitt A-A  
 $(9,7+7)/2 = 8,35$  meter

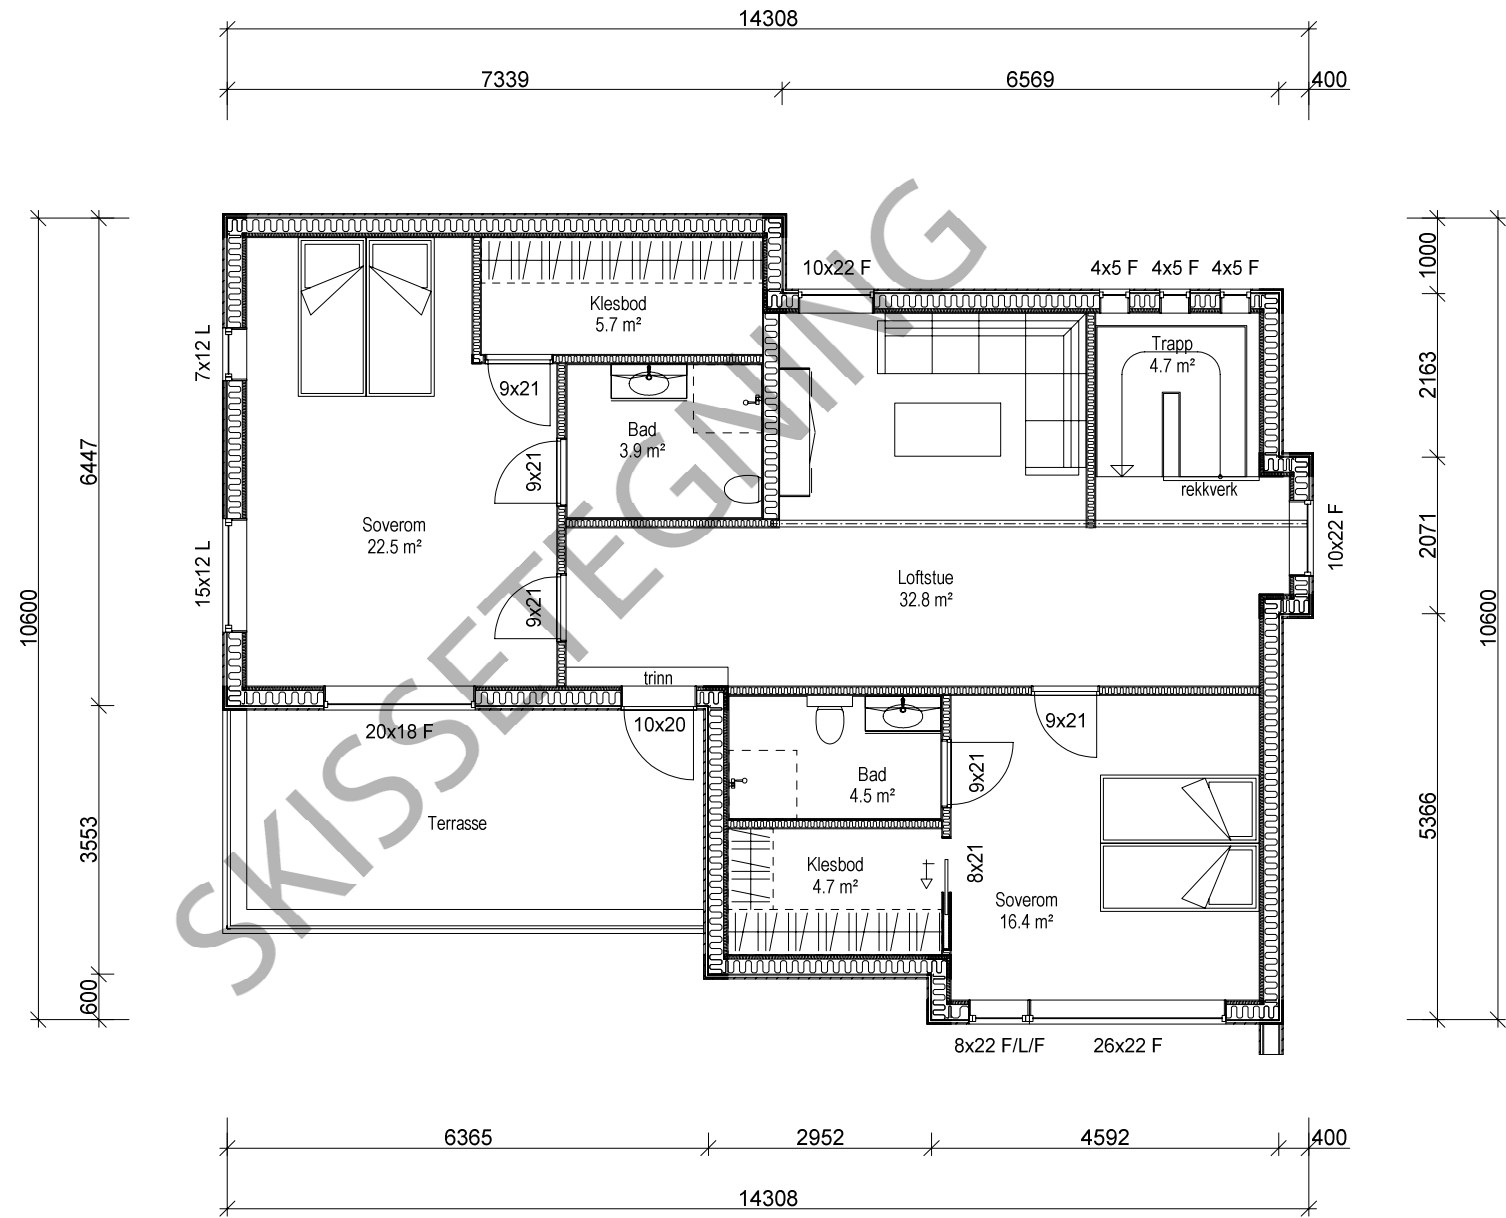

| AREALER     | BTA                  | BRA                  |
|-------------|----------------------|----------------------|
| Loft        | 116.5 m <sup>2</sup> | 100.9 m <sup>2</sup> |
| Etasjeplan  |                      |                      |
| Hovedetasje | 135.3 m <sup>2</sup> | 119.7 m <sup>2</sup> |
| Underetasje | 132.9 m <sup>2</sup> | 114.7 m <sup>2</sup> |
| Garasje     | 49.8 m <sup>2</sup>  | 44.5 m <sup>2</sup>  |
| Leilighet 1 |                      |                      |
| Leilighet 2 |                      |                      |
| Summer:     | 434.7 m <sup>2</sup> | 379.8 m <sup>2</sup> |
| BYA         |                      | 188.0 m <sup>2</sup> |

## LOFT OG SNITT

©Tegninger er beskyttet i.h.t. lov om opphavsrett av 1961 og kan ikke benyttes uten tillatelse fra Byggmann.  
 Våre skissetegninger kan ikke benyttes til annet enn kalkulasjon, salg og forhåndskonferanser.

24.05.2017  
 1:100/A3






## PERSPEKTIV

©Tegninger er beskyttet i.h.t. lov om opphavsrett av 1961 og kan ikke benyttes uten tillatelse fra Byggmann.  
Våre skissetegninger kan ikke benyttes til annet enn kalkulasjon, salg og forhåndskonferanser.

24.05.2017

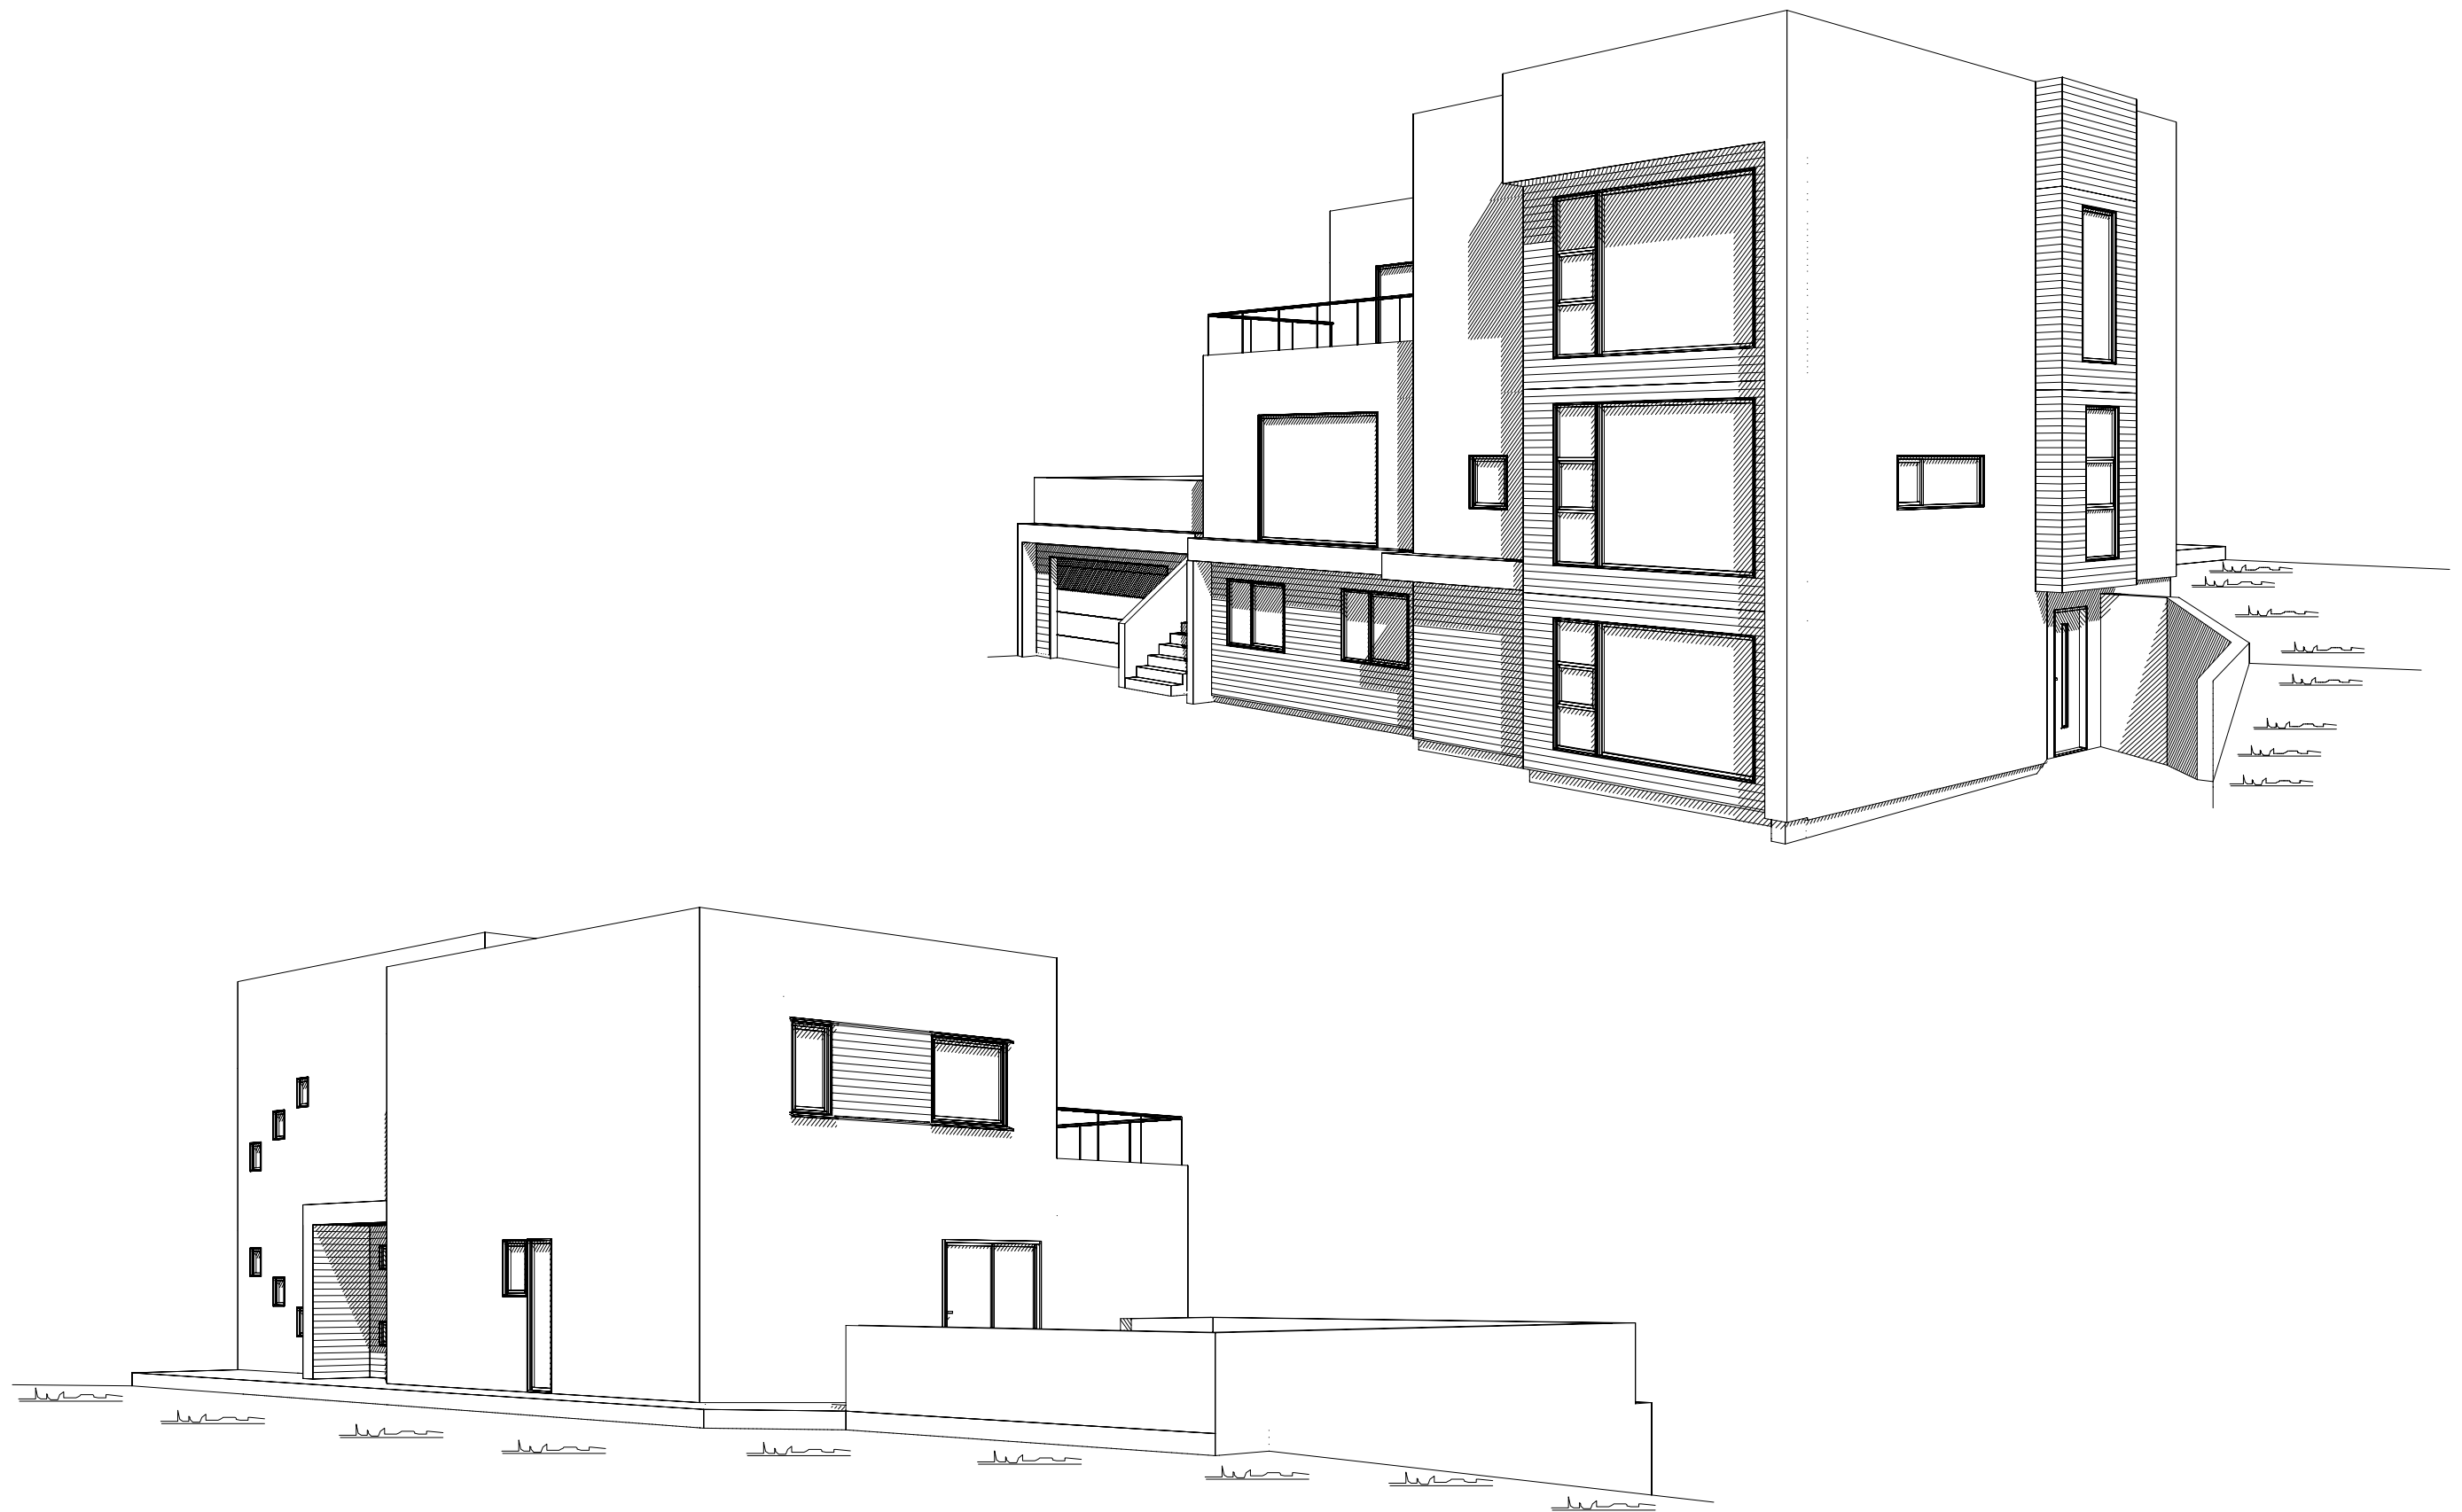

## PERSPEKTIV

©Tegninger er beskyttet i.h.h.t. lov om opphavsrett av 1961 og kan ikke benyttes uten tillatelse fra Byggmann.  
Våre skissetegninger kan ikke benyttes til annet enn kalkulasjon, salg og forhåndskonferanser.

24.05.2017