


Leknesvegen 111-Tilbygg

Illustrasjonsbilde eksisterende bygg

Målestokk 1:100

juni 24, 2017

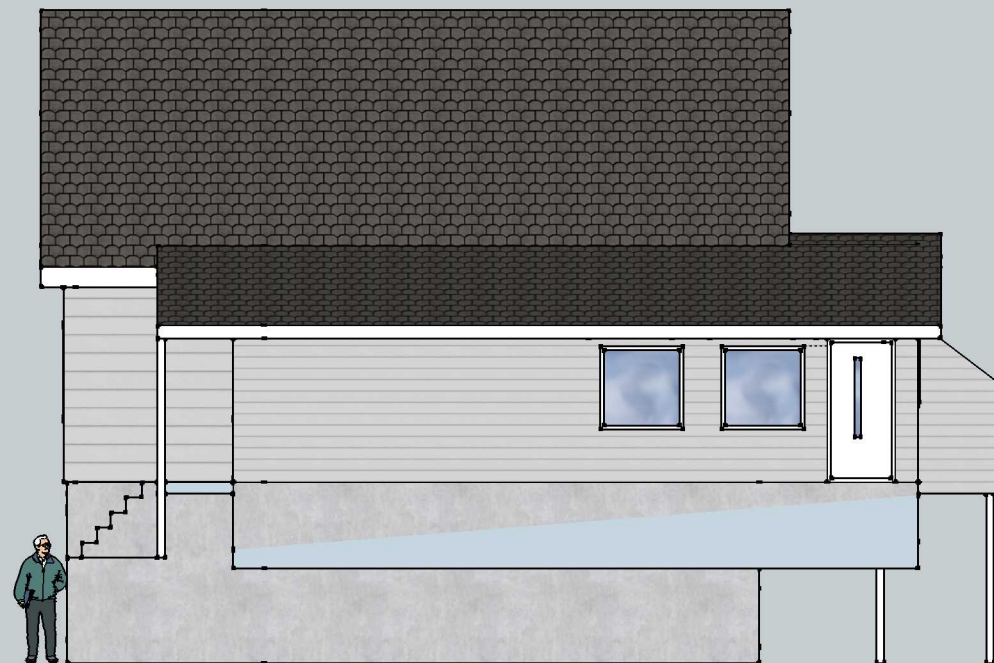

Fasade Nord

Eksisterende bygg

Målestokk 1:100

REVISIONS

	MM/DD/YY	REMARKS
1	--/--/--	...
2	--/--/--	...
3	--/--/--	...
4	--/--/--	...
5	--/--/--	...

A 01

A



Fasade Vest

Eksisterende bygg

Målestokk 1:100

REVISIONS

	MM/DD/YY	REMARKS
1	--/--/--	...
2	--/--/--	...
3	--/--/--	...
4	--/--/--	...
5	--/--/--	...

A 02

A



Fasade Sør

Eksisterende bygg


Målestokk 1:100

REVISIONS

	MM/DD/YY	REMARKS
1	--/--/--	...
2	--/--/--	...
3	--/--/--	...
4	--/--/--	...
5	--/--/--	...

03

A

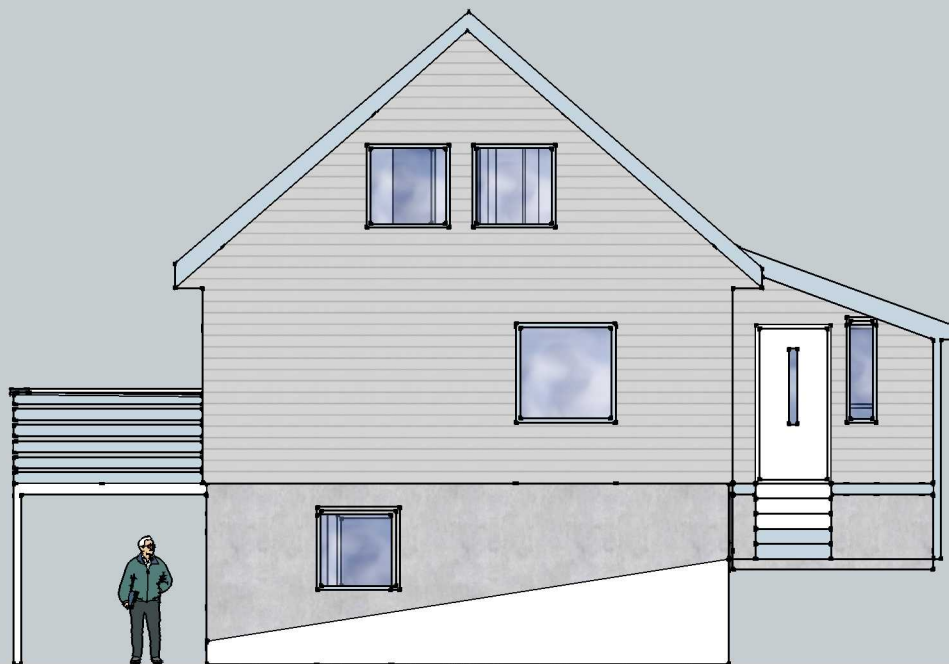

Fasade Øst

Eksisterende bygg


Målestokk 1:100

REVISIONS

	MM/DD/YY	REMARKS
1	--/--/--	...
2	--/--/--	...
3	--/--/--	...
4	--/--/--	...
5	--/--/--	...

A 04

A

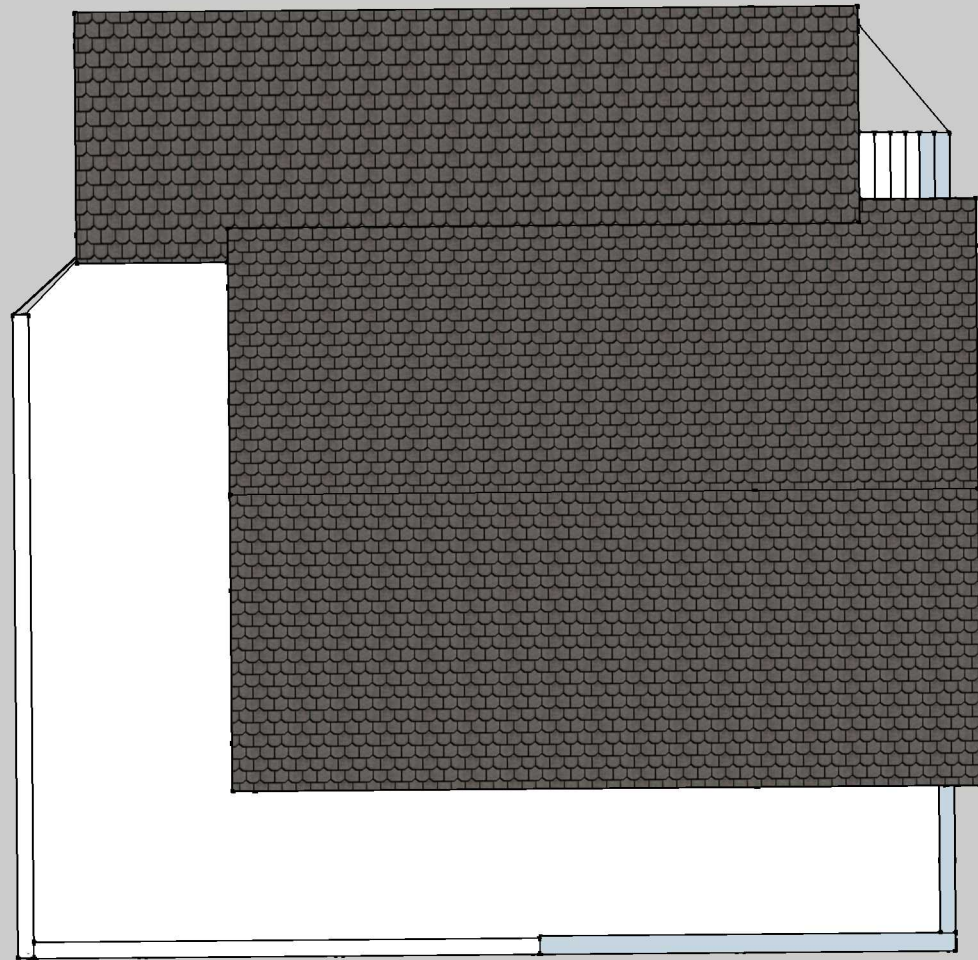

Takplan

Eksisterende bygg


Målestokk 1:100

REVISIONS

	MM/DD/YY	REMARKS
1	--/--/--	...
2	--/--/--	...
3	--/--/--	...
4	--/--/--	...
5	--/--/--	...

A 05

A

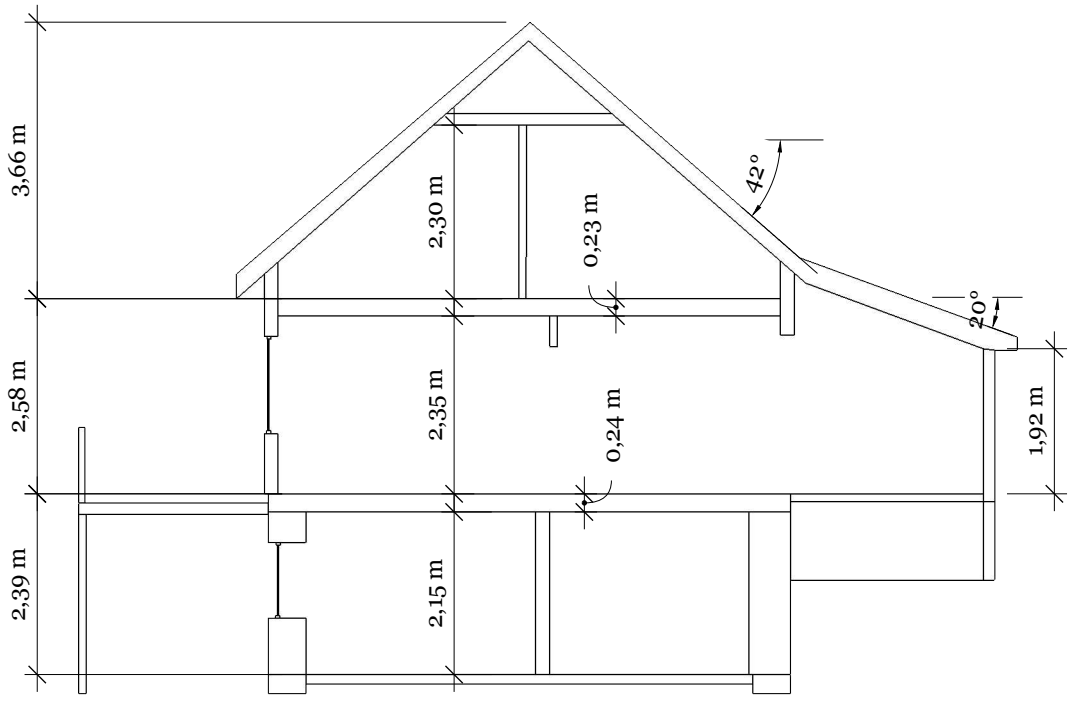

Snitt A-A

Eksisterende bygg


Målestokk 1:100

REVISIONS


	MM/DD/YY	REMARKS
1	--/--/--	...
2	--/--/--	...
3	--/--/--	...
4	--/--/--	...
5	--/--/--	...

06

A

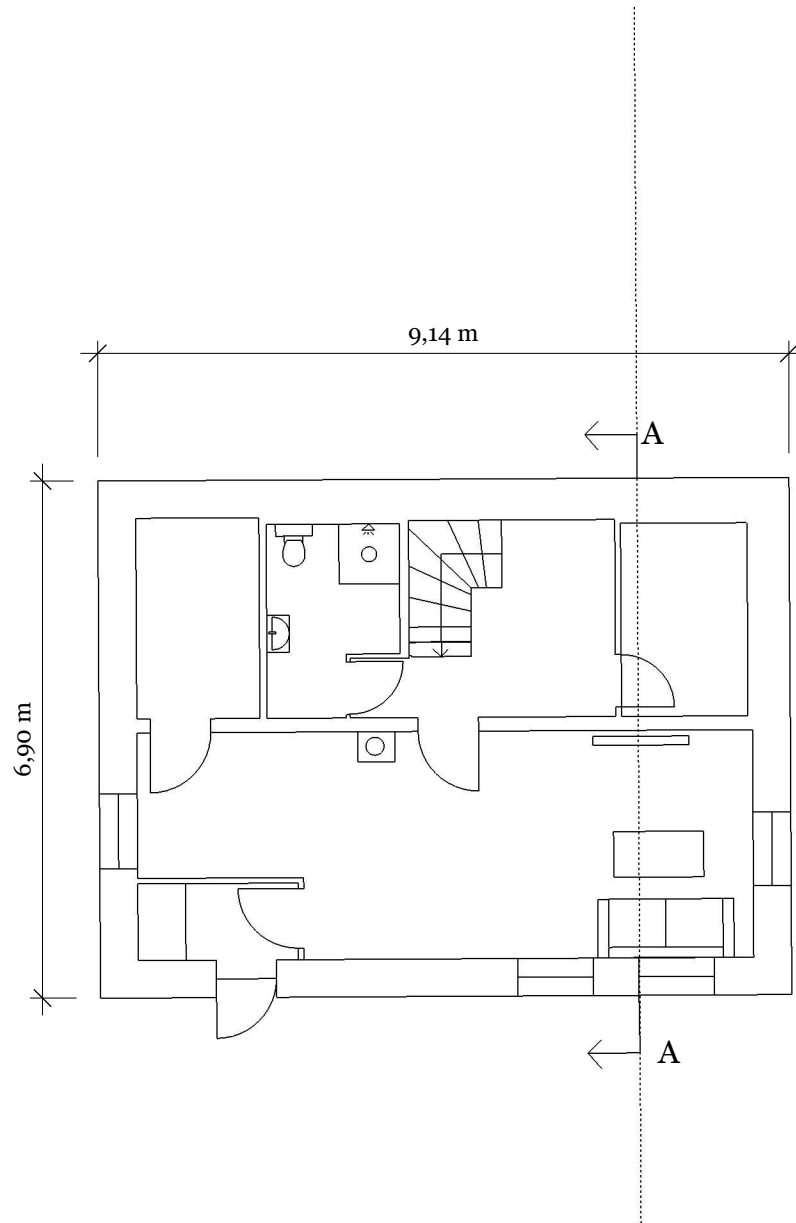


Plan U	Eksisterende bygg	REVISIONS	
	Målestokk 1:100	MM/DD/YY	REMARKS
		1	... / ... / ...
		2	... / ... / ...
		3	... / ... / ...
		4	... / ... / ...
		5	... / ... / ...

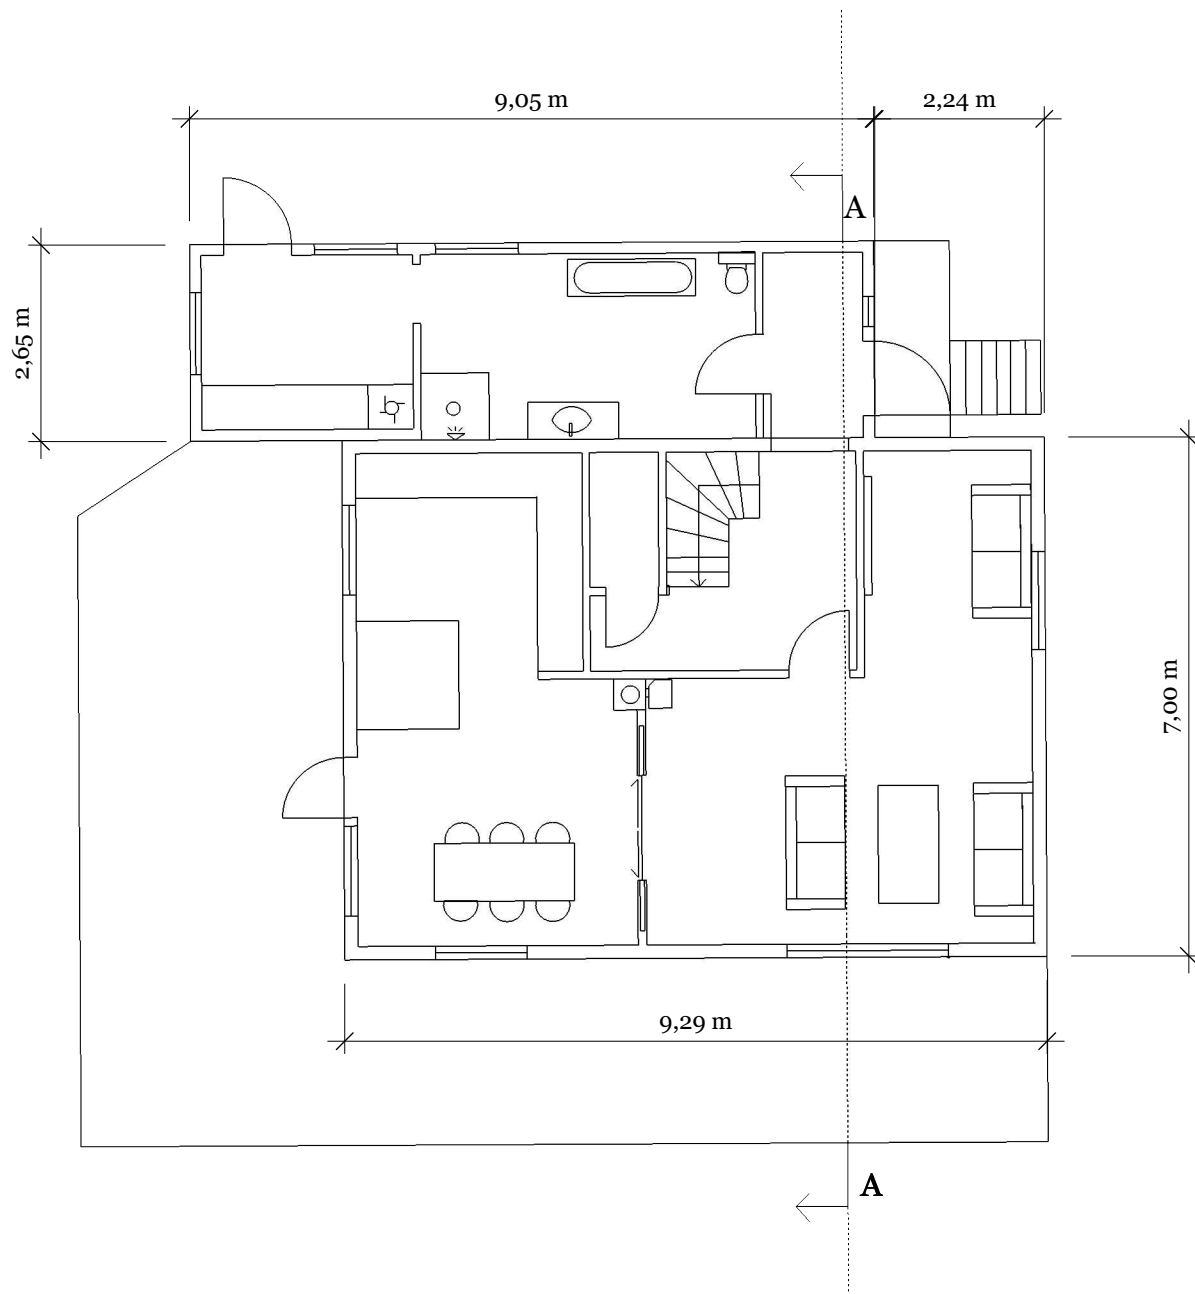

Plan 1	Eksisterende bygg	REVISIONS	
		MM/DD/YY	REMARKS
		1	---/---/--- ...
		2	---/---/--- ...
		3	---/---/--- ...
		4	---/---/--- ...
		5	---/---/--- ...

Målestokk 1:100

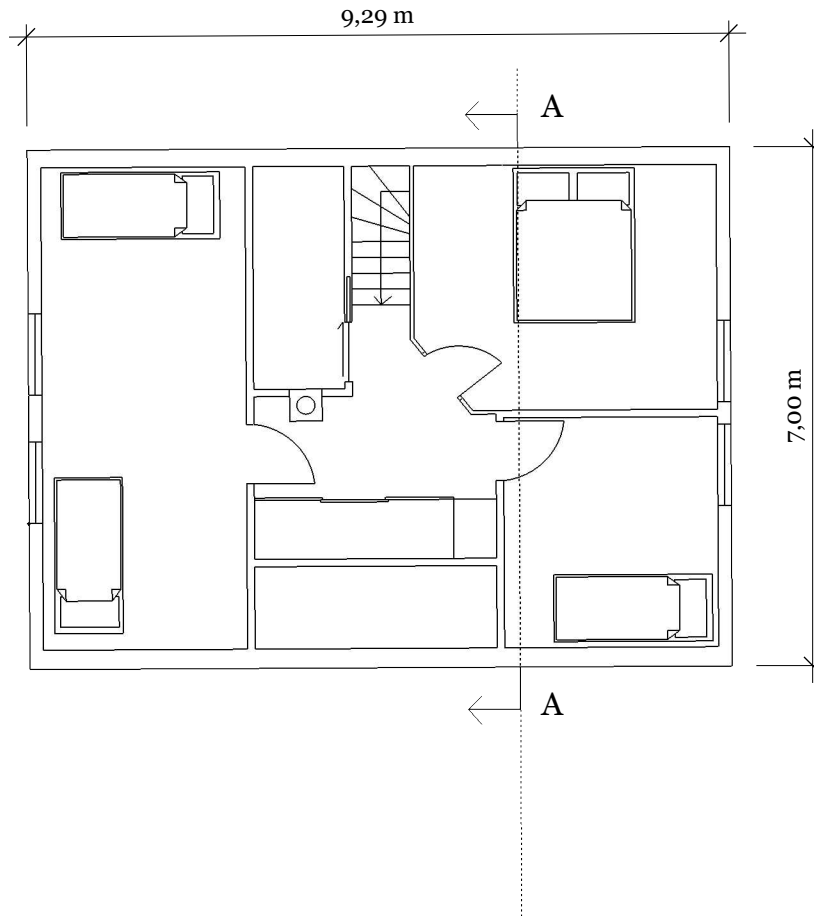

Plan 2	Eksisterende bygg	REVISIONS		A 09	
		MM/DD/YY	REMARKS		
		1	--/--/--	...	A
		2	--/--/--	...	
		3	--/--/--	...	
		4	--/--/--	...	
		5	--/--/--	...	

Målestokk 1:100