


PROFIL NR.	0	25	50	75	100	125	150	175	200	225	250	275													
Grunneier																									
Markslog																									
Grunnforhold																									
TERRENG H / TOPP VEGDEKKE	64.43	64.28	64.14	63.99	63.84	63.70	63.44	63.18	62.92	62.66	62.41	62.29	62.18	62.08	61.97	61.86	61.75	61.70	61.70	61.78	61.70	61.69	61.69		
Hor.vinkelpunktavstand i m		50.0		50.0		50.0		50.0		50.0		50.0		50.0		50.0		50.0		50.0		50.0		50.0	
Kumavstand i m		49.6		50.1		50.1		50.1		50.1		50.1		50.1		50.1		50.1		50.1		50.1		50.1	
Fall i ‰		-14,1		-26,0		-26,0		-26,0		-26,0		-26,0		-26,0		-26,0		-26,0		-26,0		-26,0		-26,0	
Kote utv. topp	63.16		62.46		61.16		60.46		59.76		59.06		58.36		57.66		56.96		56.26		55.56		54.86		
Type og dim		180PE 100 SDR 11																							
Kumavstand i m		50.0		50.0		50.0		50.0		50.0		50.0		50.0		50.0		50.0		50.0		50.0		50.0	
Fall i ‰		-14,0		-26,0		-26,0		-26,0		-26,0		-26,0		-26,0		-26,0		-26,0		-26,0		-26,0		-26,0	
Kote innv. bunn	63.00		62.30		61.00		60.30		59.60		58.90		58.20		57.50		56.80		56.10		55.40		54.70		
Type og dim		160PVC SN8																							

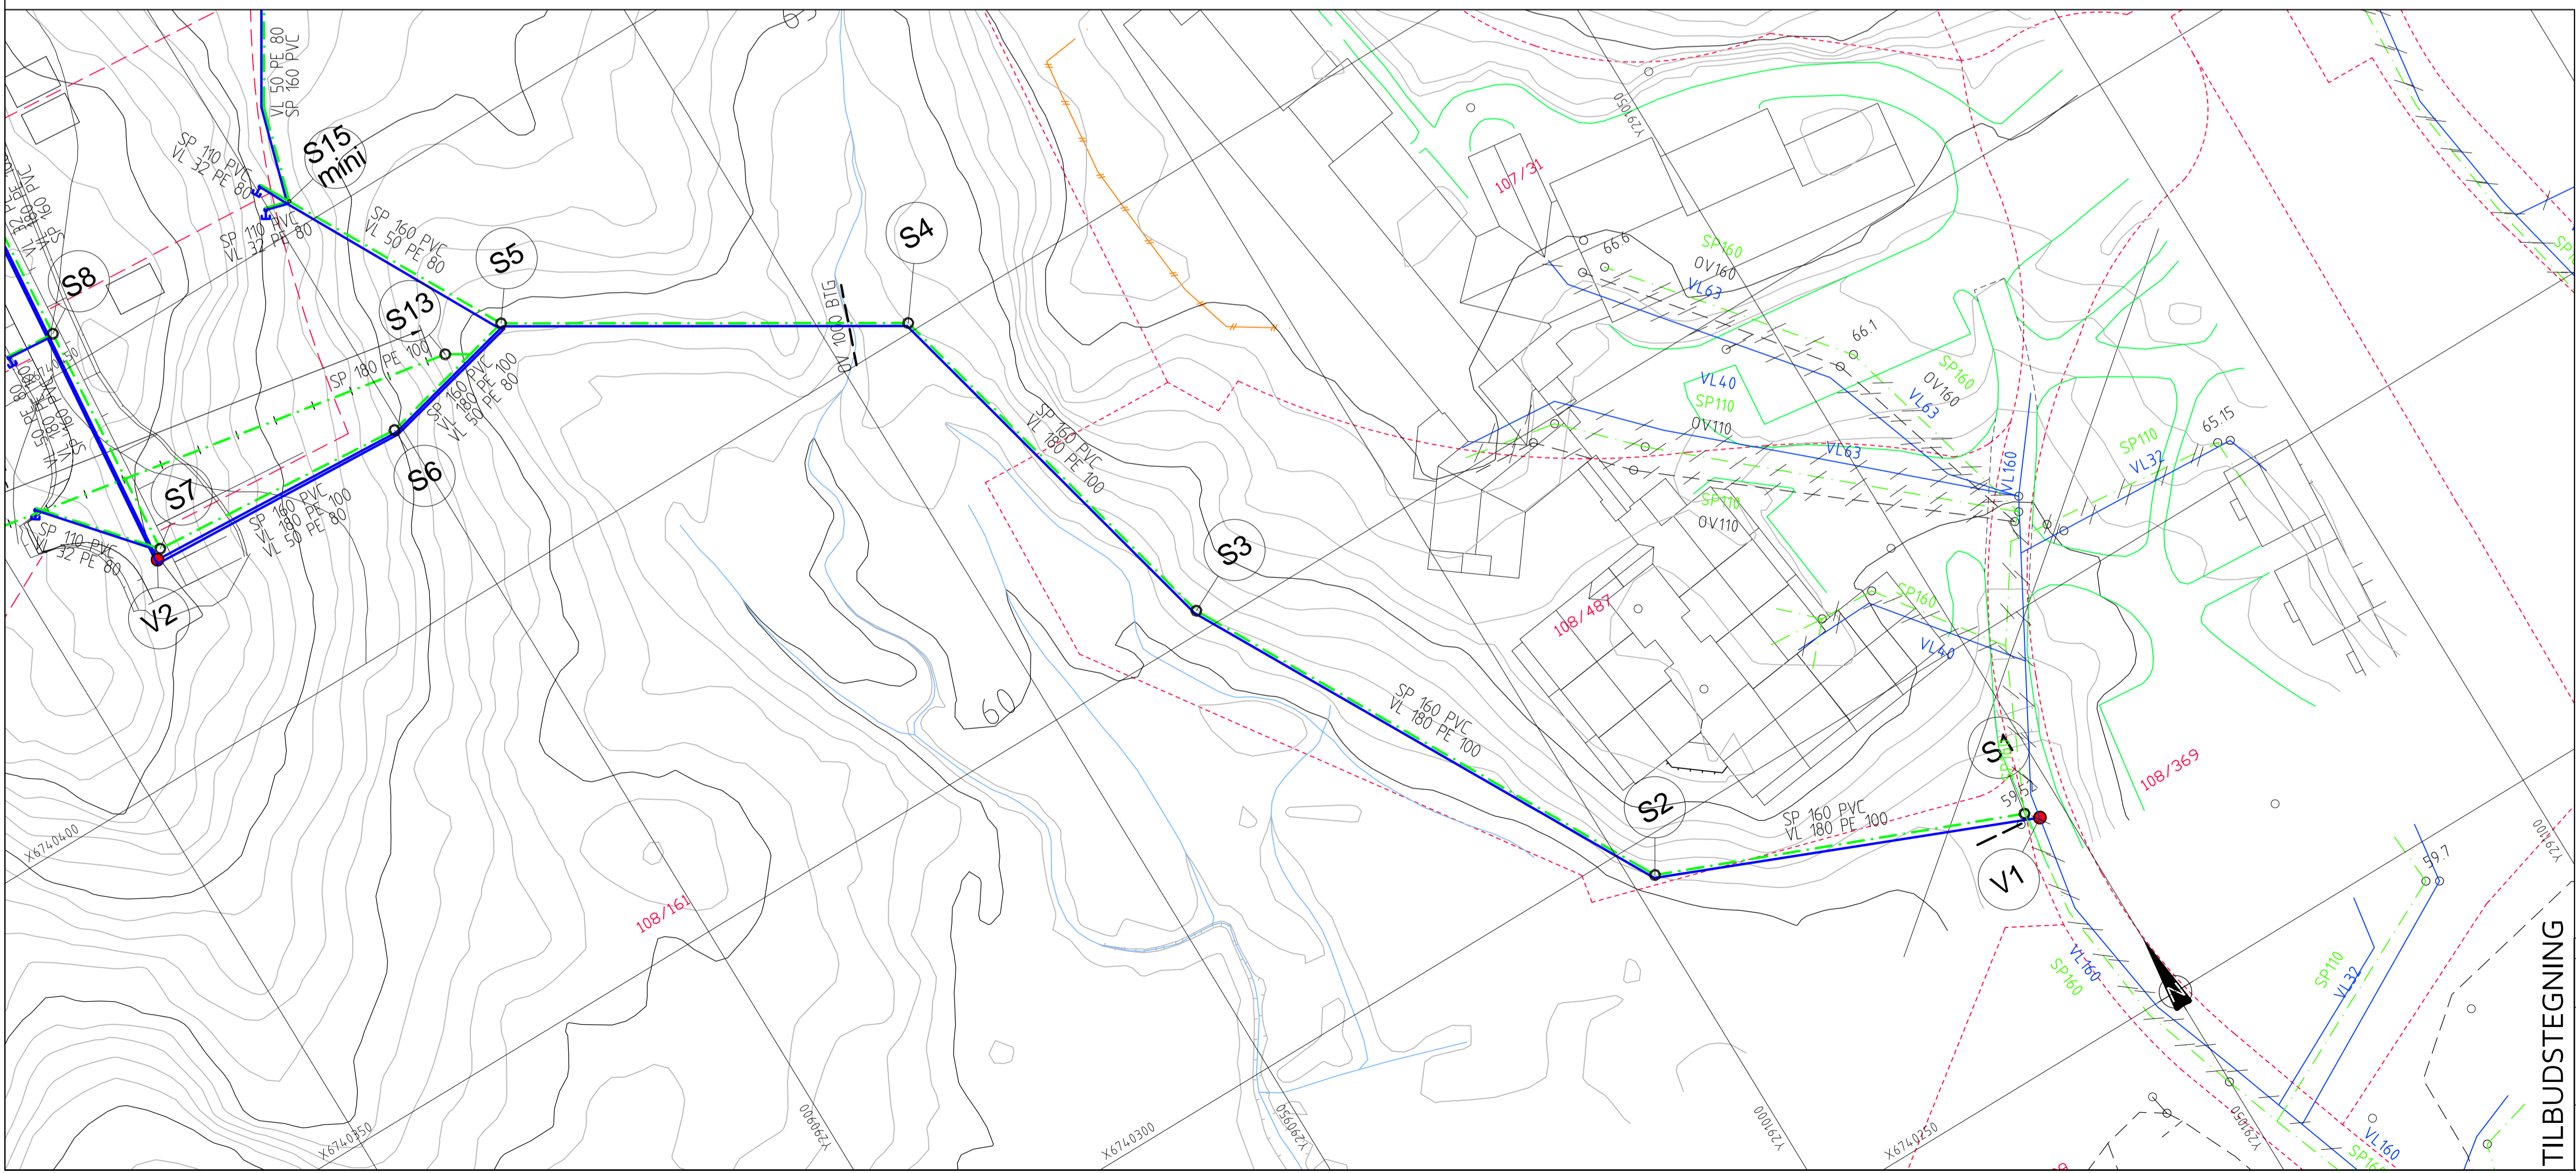

TEGNFORKLARING

- | Eksisterende | Prosjektert |
|--|--|
| Vannledning (VL) | Vannledning (VL) |
| Spillvannledning (SP) | Spillvannledning (SP) |
| Overvannledning (OV) | Overvannledning (OV) |
| Ledning utgår | Ledning utgår |
| Ledning i borhull | Ledning i borhull |
| EKS Stakekum (S) | Stakekum (S) |
| EKS Ministakekum (S mini) | Ministakekum (S mini) |
| EKS Vannledningskum m/brann- og stengeventil (V) | Vannledningskum m/brann- og stengeventil (V) |
| Stoppkran på vannledning | Stoppkran på vannledning |

Avstikk til eneboligtomt:
 ø32mm PE80 PN10 VL
 ø110mm PVC SN8 SP
 ø110mm DV PP DV

TILBUDSTEGNING

Rev.	Dato	Sign.	Revisjonen gjelder
Oppdragsgiver LINDÅS TOMTESELSKAP AS			
Prosjekt KOLÅS III BUSTADOMRÅDE.			
Plan og lengdeprofil ledninger, strekk kum S5 - kum S1/V1.			
Tegn.	Kontr.	Godk.	
ANH	ANH		
Date:			19.04.17
Målestokk:		1:500/100	
Formål:		AT	
Prosjekt nr. 1310			
Tegningsnr. 603			
Rev.			

haugen vva Fabrikkgaten 7B
 5059 Bergen
 Tlf. 55 59 82 60
 e-post: post@haugenvva.no