


### TEGNFORKLARING

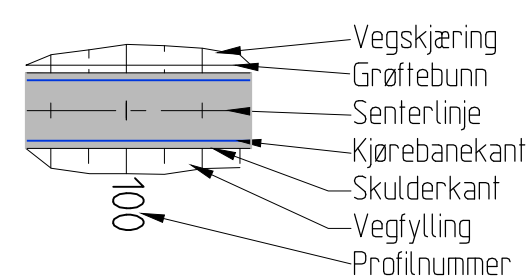

- |  |              |  |                      |  |                      |
|--|--------------|--|----------------------|--|----------------------|
|  | Vegrekkeverk |  | Eiendomsgrense       |  | Eks. eiendomsgrenser |
|  | Støttetur    |  | Byggegrense          |  | Eksisterende vei     |
|  | Gjerde       |  | Vegsluk m/kuppelrist |  | Eksisterende mur     |
|  | Frisikt      |  |                      |  | Eksisterende gjerde  |

**TILBUDSTEGNING**

Rev.	Dato	Sign.	Revisjonen gjelder
			Oppdragsgiver
			<b>LINDÅS TOMTESELSKAP AS</b>
			Prosjekt
			<b>KOLÅS III BUSTADOMRÅDE.</b>
			<b>Vegplan.</b>
			Tegn. ANH Kontr. ANH Godk.
			Dato: 19.04.17
			Målestokk: 1:500 Format: A1
			Prosjekt nr. 1310
			Tegning nr. 500

**haugen vva** Fabrikkgaten 7B  
5059 Bergen  
Tlf. 55 59 82 60  
e-post: post@haugenvva.no