


PROFIL NR.	0	25	50	75	100	125	150	175	200	225	250	275	300																																					
HOR.KURV.	R=-28		R=∞		R=12		R=∞	
BREDEDEUTV.	0,30m		0,00m		0,20m	
TVERRFALL	H.kj.b.k. 3,0%	
	V.kj.b.k.	
PROFIL H.	92,31	92,18	92,04	91,90	91,76	91,59	91,24	91,35	91,04	90,66	90,20	89,07	89,70	89,20	88,70	88,20	85,61	87,70	87,20	86,70	86,20	85,70	85,20	82,72	84,71	84,29	83,95	83,69	82,07	83,52	83,39	82,00	83,26	83,13	82,00	83,00	82,87	82,00	87,74	87,61	82,61	80,85	82,48	80,52	82,35	80,27	82,71	80,37	82,00	82,00
TERRENG H.	92,31	92,18	92,04	91,90	91,76	91,59	91,24	91,35	91,04	90,66	90,20	89,07	89,70	89,20	88,70	88,20	85,61	87,70	87,20	86,70	86,20	85,70	85,20	82,72	84,71	84,29	83,95	83,69	82,07	83,52	83,39	82,00	83,26	83,13	82,00	83,00	82,87	82,00	87,74	87,61	82,61	80,85	82,48	80,52	82,35	80,27	82,71	80,37	82,00	82,00
OVERBYGN.T.	65 CM	

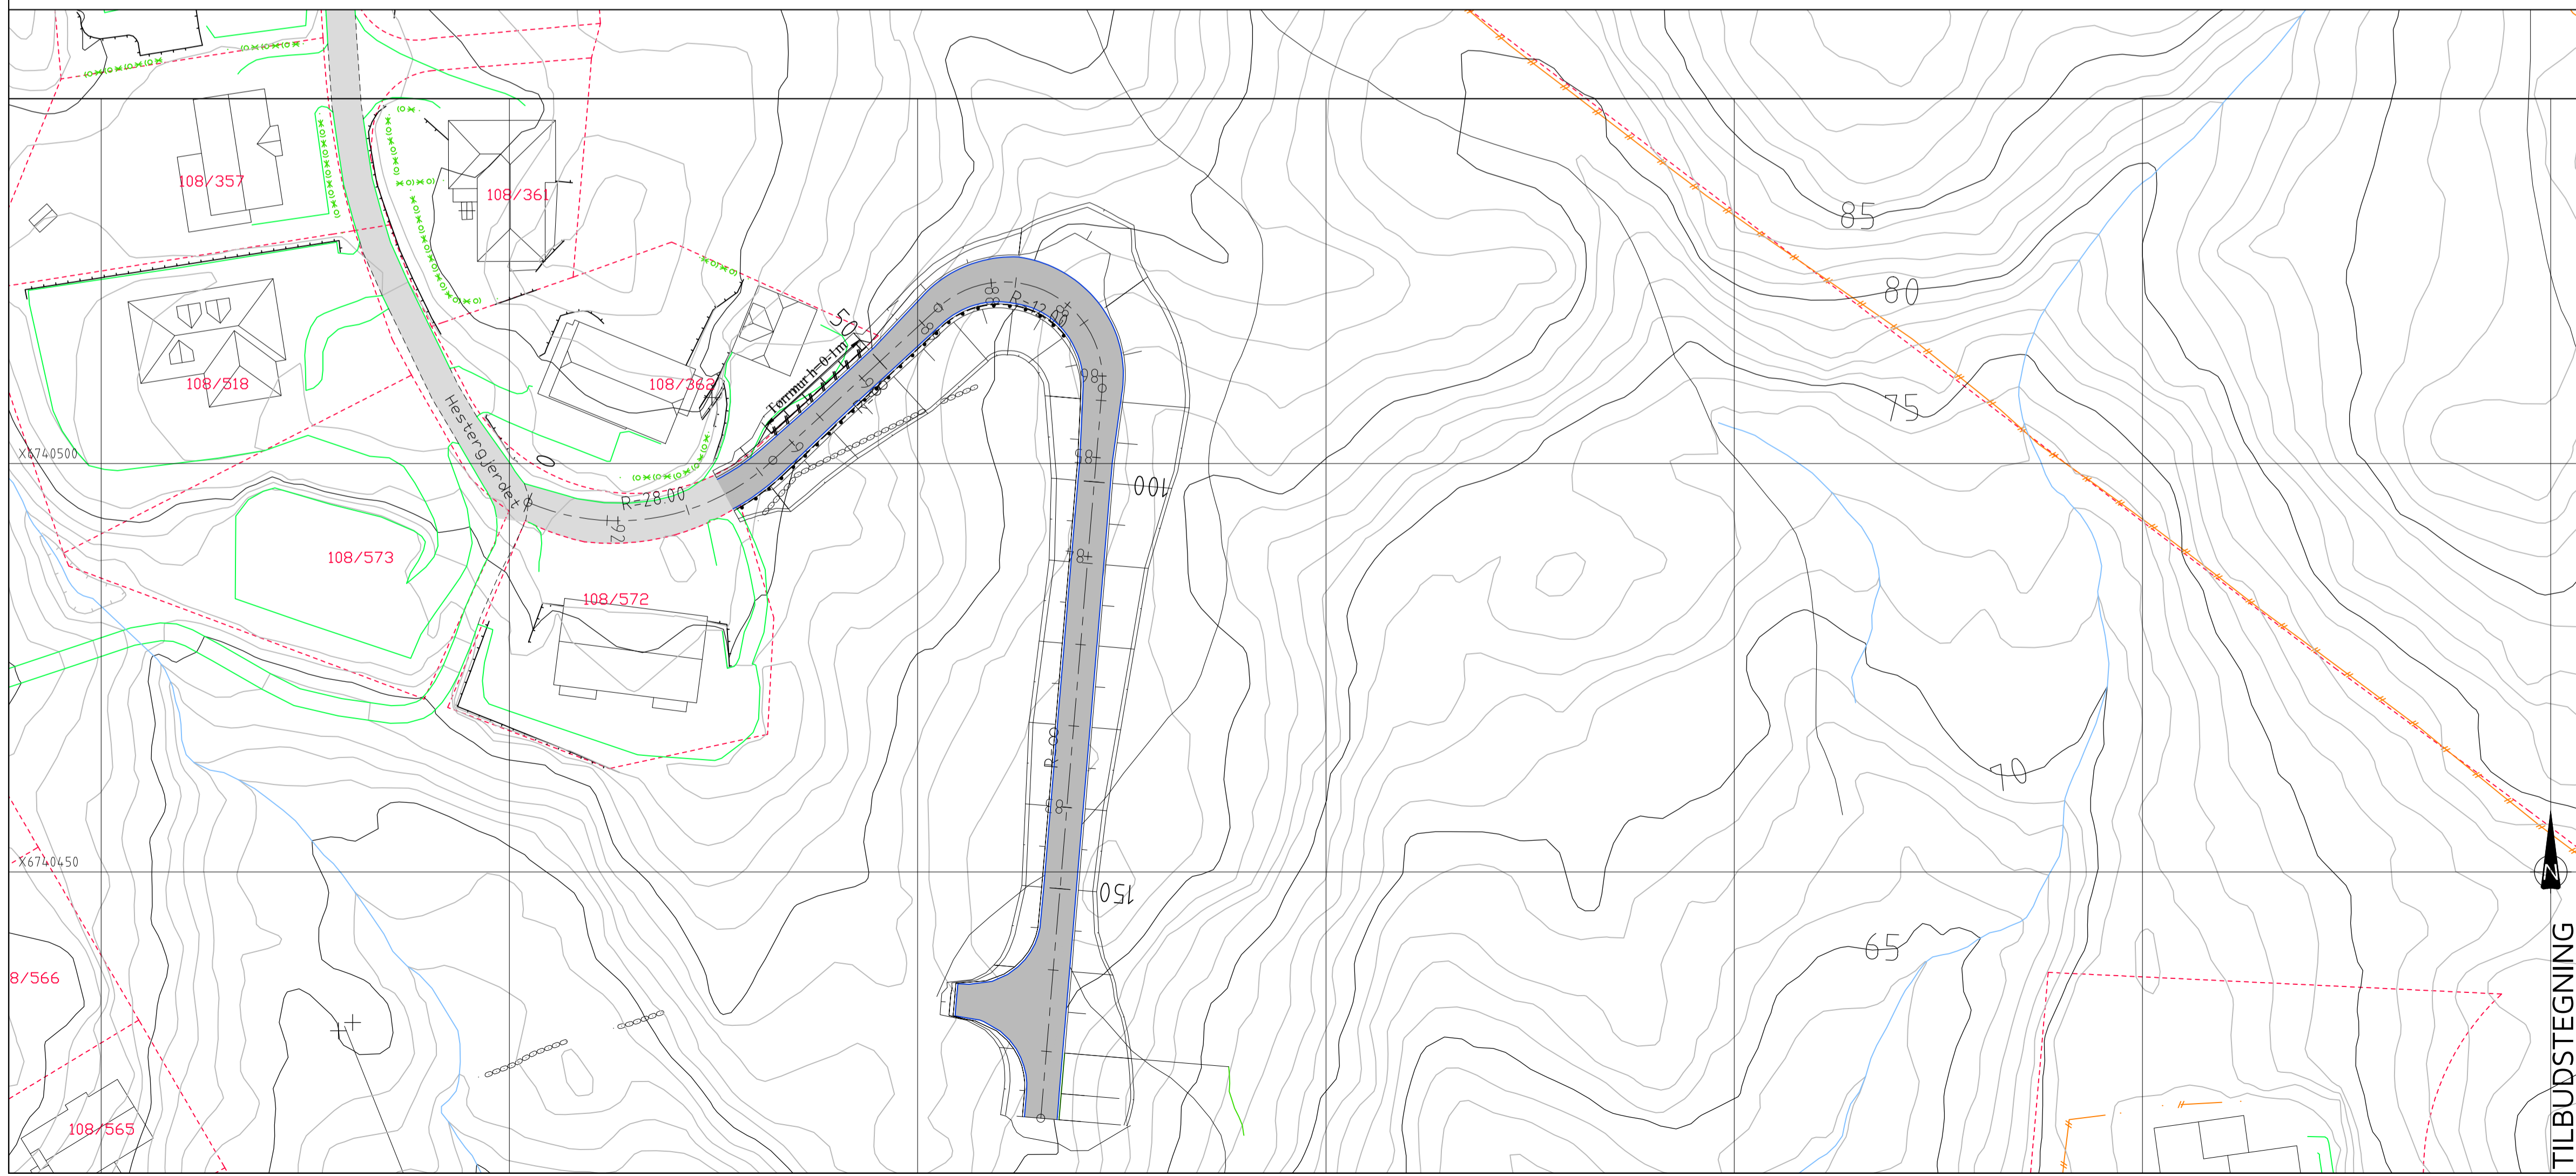

TEGNFORKLARING

- Vegskjering
- Grøfløbunn
- Sentrelinje
- Kjørebaneant
- Skulderant
- Vegfylling
- Profilnummer
- Vegrekkeverk
- Støttemur
- Gjerde
- Frisikt
- Eiendomsgrense
- Byggegrense
- Vegsluk m/kuppelrist
- Eks. eiendomsgrenser
- Eksisterende vei
- Eksisterende mur
- Eksisterende gjerde

TILBUDSTEGNING

Rev.	Dato	Sign.	Revisjonen gjelder		
Oppdragsgiver					
LINDÅS TOMTESELSKAP AS					
Prosjekt					
KOLÅS III BUSTADOMRÅDE.					
Plan og lengdeprofil veg A3.					
Tegn.	Kontr.	Godk.			
ANH	ANH		Date: 19.04.17		
Målestokk: 1:500/100			Format: A1		
Prosjekt:			1310		
Tegningens:			501		

haugen vva Fabrikkgaten 7B
5059 Bergen
Tlf. 55 59 82 60
e-post: post@haugenvva.no