



BYGESØKNADSTEGNING
 FASADE NORD-ØST OG NORD-VEST

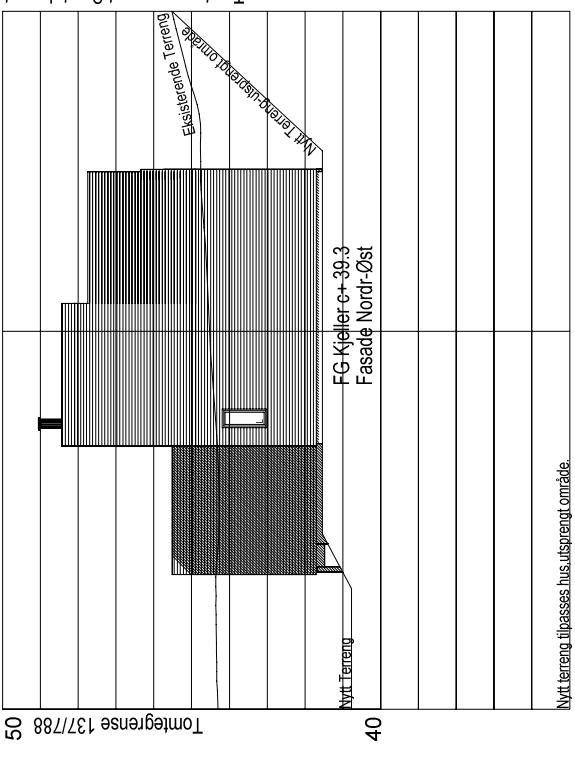

LEVERANDØR: Selm Bygg AS Nesbrøkkå 28 5912 Selim	ANSVALIG PROSJEKTERENDE: DAKARR AS	ARKFORMAT: A3	TEGNER: AR	ARK: 502
TILTAKSHAVER: Funkishus Mangerbua 51 5911 Alversund	G.NR.: 137 B.NR.: 787	DATE: 16.06.2017	Org. nr.: 976598407	
MAL: 1 200	PROSJEKT BG AS: 1053-17	INT. PROSJEKT:		

TEGNINGENE MÅ IKKE KOPIERES ELLER BENYTTES VED UTFØRELSE AV ARBEIDER UTEN MEDVIRKNING FRA DAKARR AS
 TEKNISKE ER IKKE GYLDIGE UTEN KVALITETSSIKRINGSYSTEMET TIL DAKARR AS

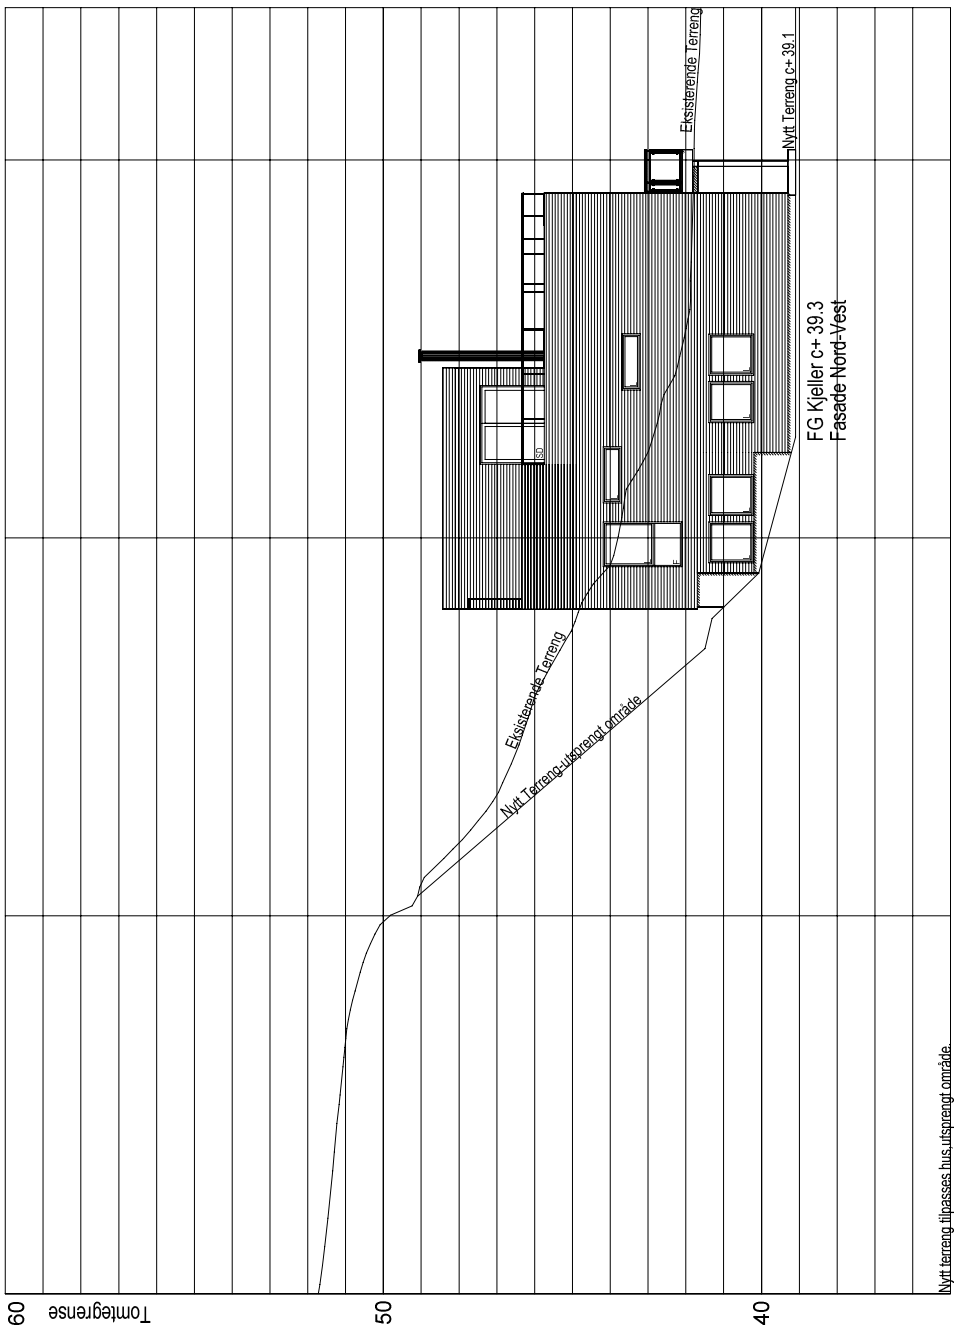


BYGGESØKNADSTEGNING
1. ETG & 2. ETG




LEVERANDØR: Seim Bygg AS Nesbrøkkå 28 5912 Seim	ANSVALLIG PROSJEKTERENDE: DAKARK AS	ARKFORMAT: A3	TEGNER: AR	ARK: www.byggmann.no
TILTAKSHAVER: 1. ETG & 2. ETG	MANGERTUA 51 5911 Alversund	G.NR.: 137 B.NR.: 787	DATE: 16.06.2017	PROSJEKT BG AS: 1053-17
			INT. PROSJEKT:	503
			Org. nr.:	976598407
			www.byggmann.no	

TEGNINGENE MÅ IKKE KOPIERES ELLER BENYTTES VED UTFØRELSE AV ARBEIDER UTEN MEDVIRKNING FRA DAKARK AS
TEGNINGENE ER IKKE GYLDIG UTEN KVALITETSSIKRINGSYSTEMET TIL DAKARK AS

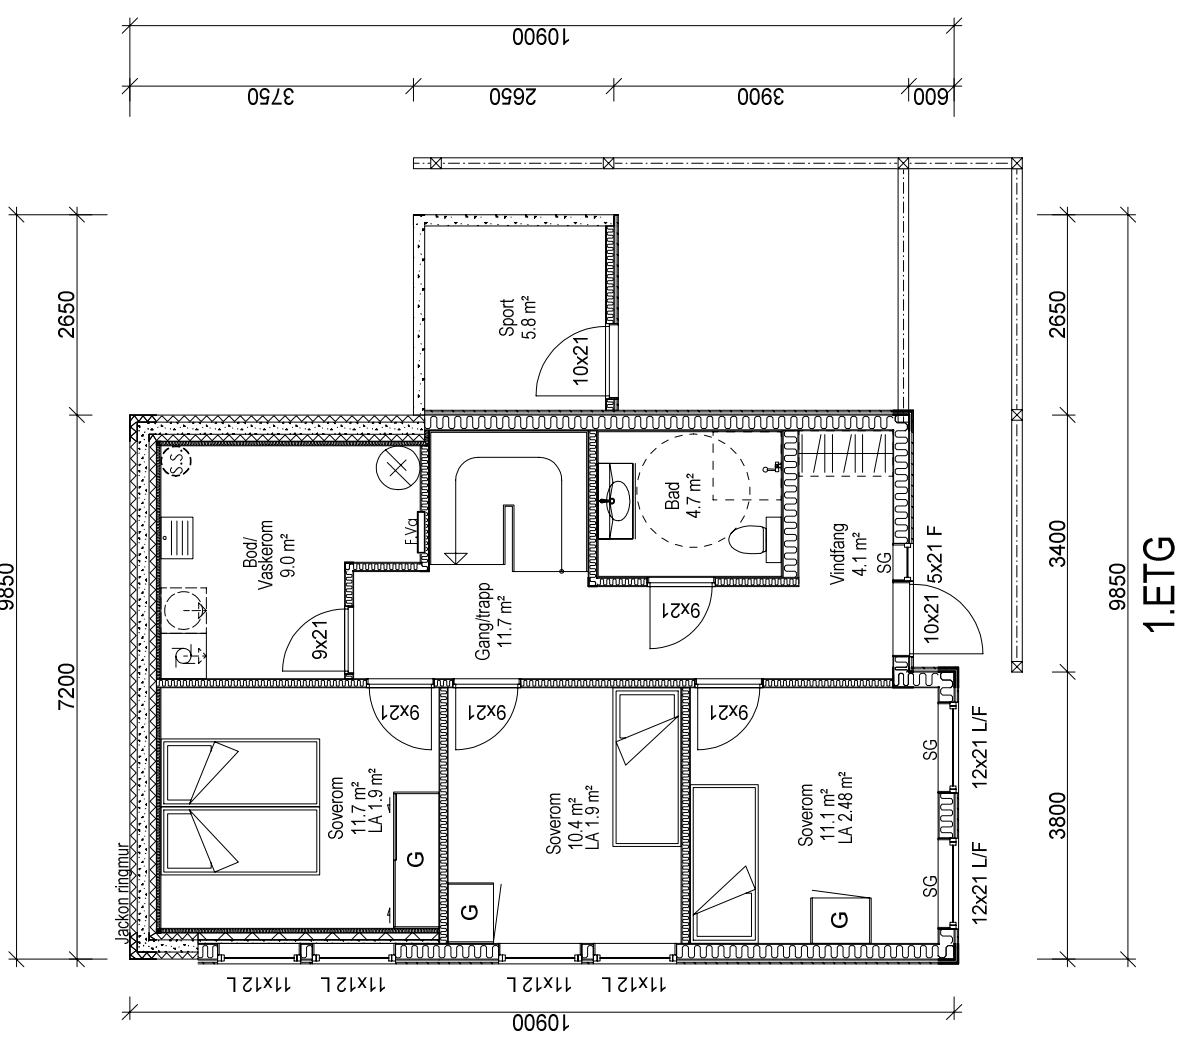

1. ETG

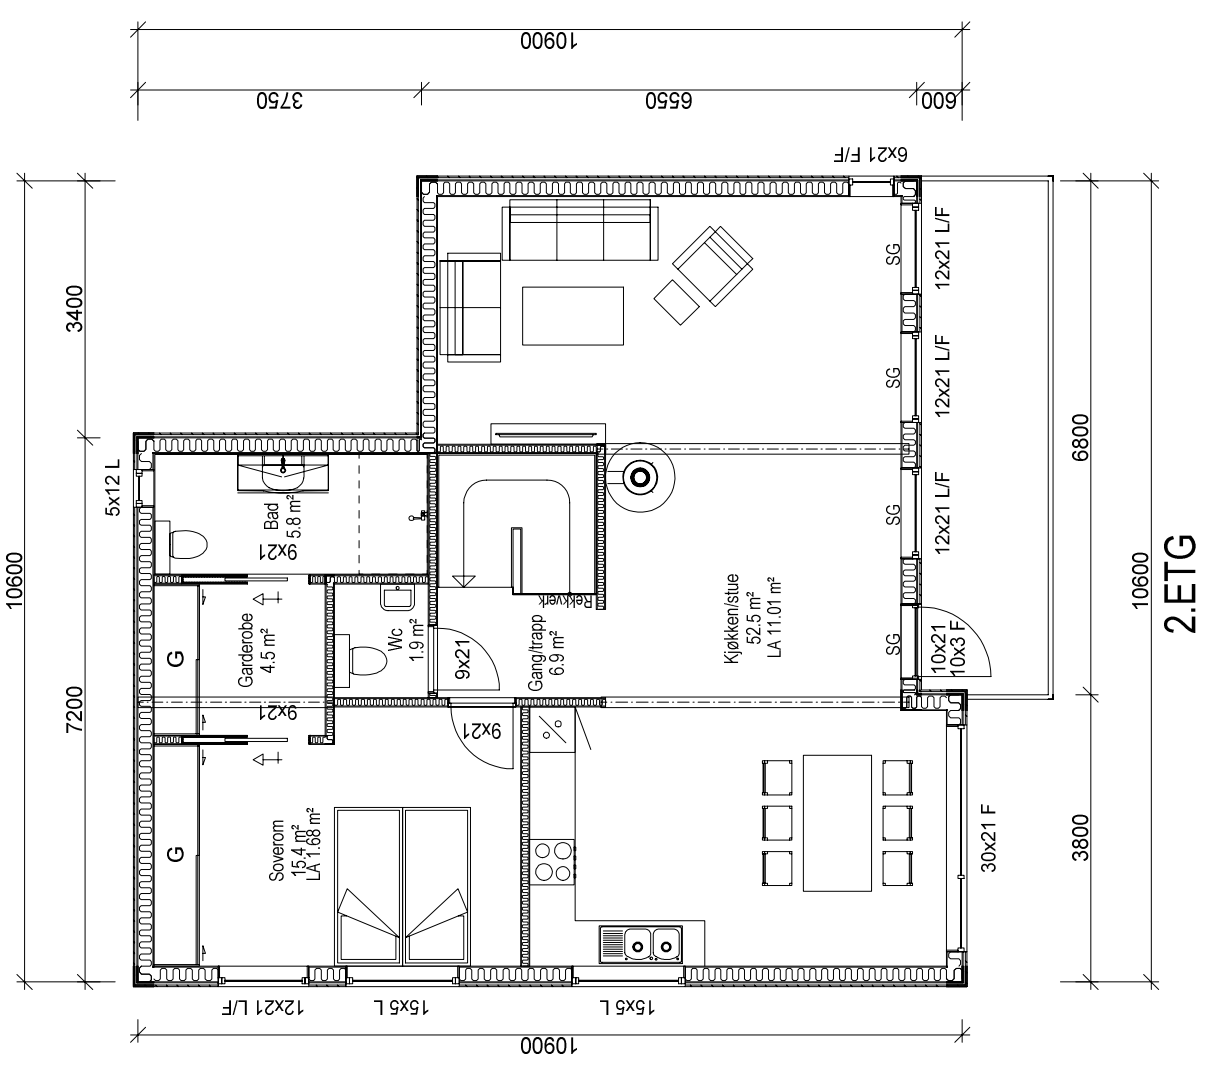





2. ETG



BYGGESØKNADSTEGNING
3.Etg & Takplan



TILTAKSHAVER: Seim Bygg AS Nøsbrekkå 28 5912 Seim	ANSVALLIG PROSJEKTERENDE: DAKARK AS	TILTAKE: Funkishus Møngerbua 51 5911 Alversund G.NR: 137 B.NR: 787	MÅL: 1:100	PROSJEKT BG AS: 1053-17
LEVERANDØR: Seim Bygg AS Nøsbrekkå 28 5912 Seim	ARKFORMAT: A3	DATO: 16.06.2017	TEGNER: AR	ARK: www.byggmann.no 504

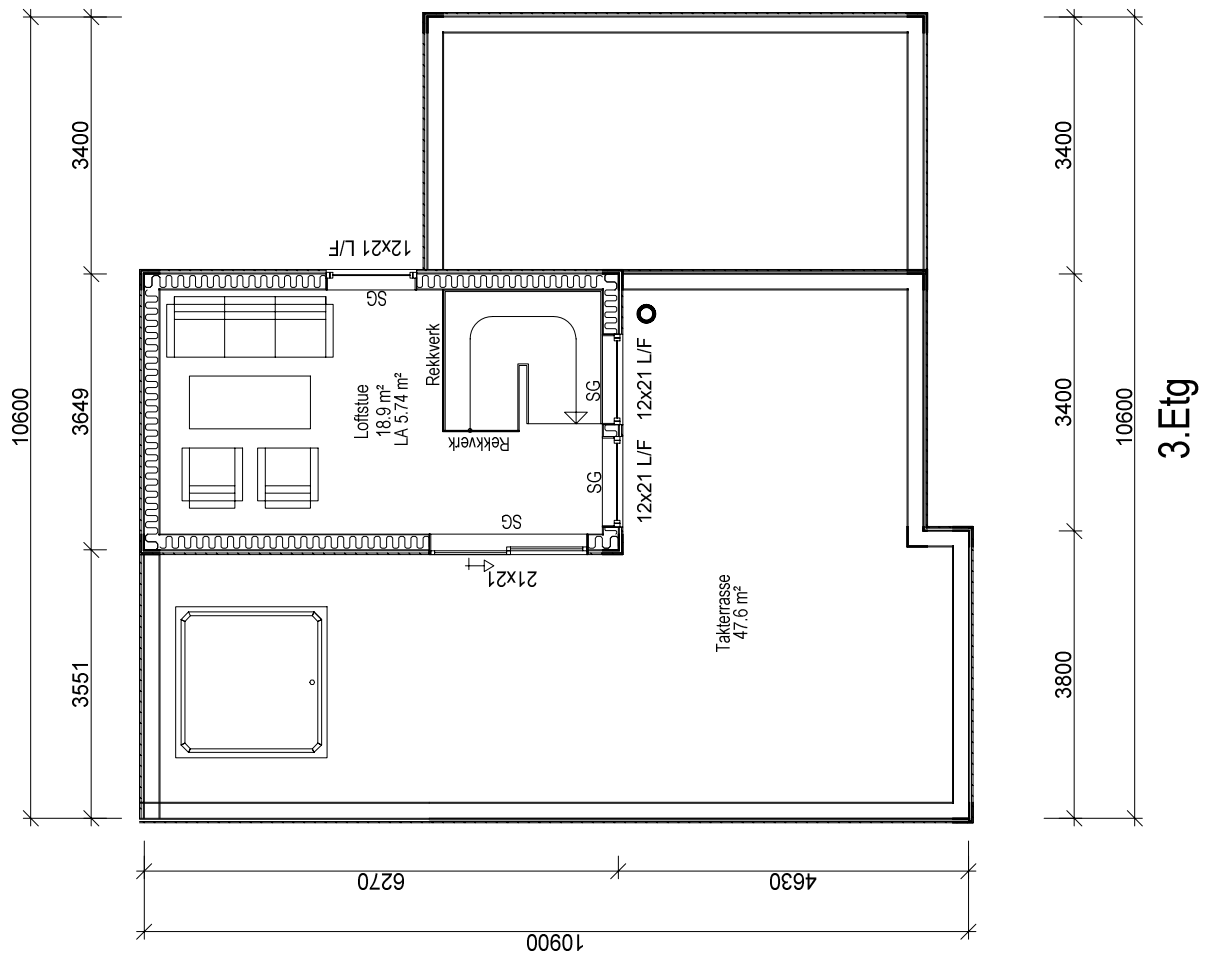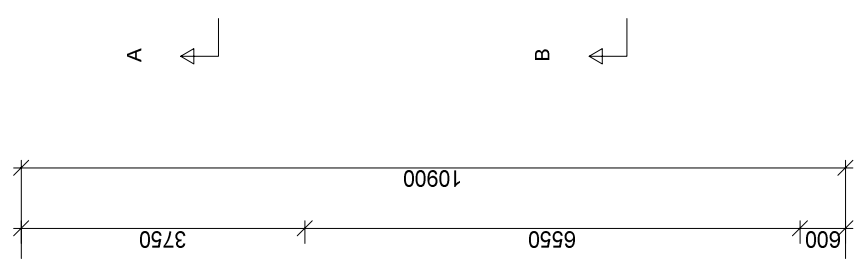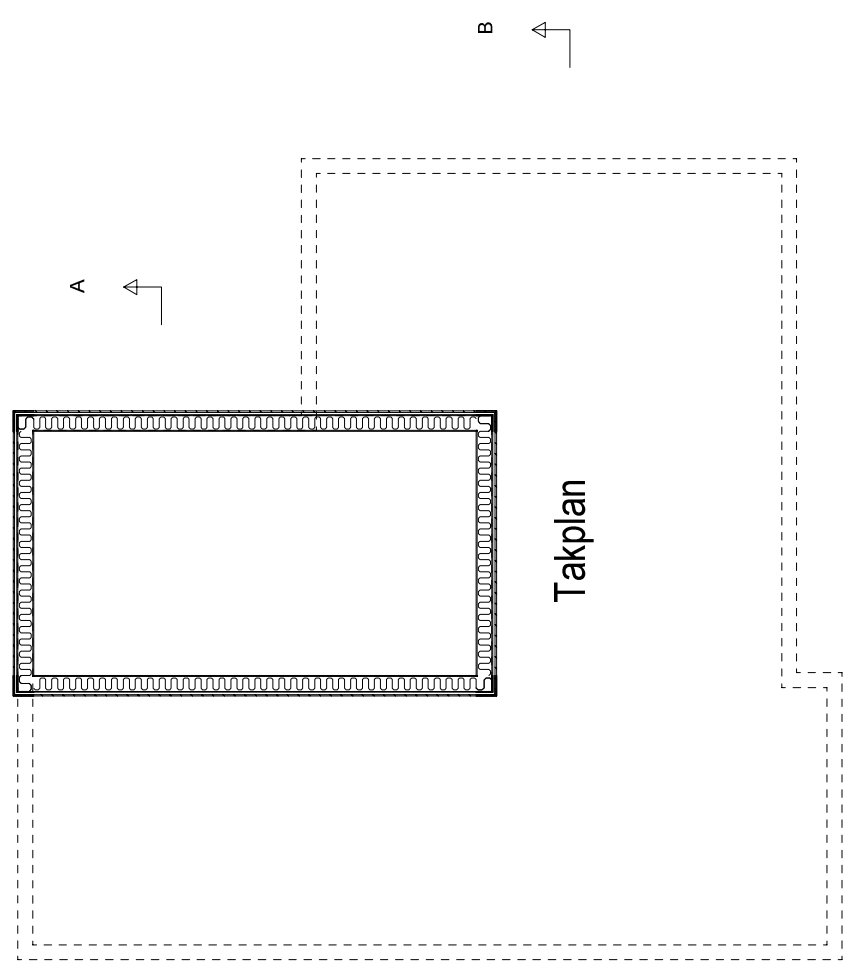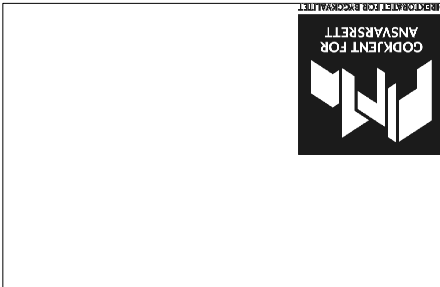



BYGGEØKKNADSTEGNING

SNITT



LEVERANDØR: Seim Bygg AS Nesbrekka 28 5912 Seim	ANSVALLIG PROSJEKTERENDE: DAKARR AS	ARKFORMAT: A3	TEGNER: AR	ARK: 505
TILTAKSHAVER: Funckishus Mangerbua 51 5911 Alversund	G.NR.: 137 B.NR.: 787	DATO: 31.05.2017	Org. nr.: 976598407	www.byggmann.no
MAL: 1:100	PROSJEKT BG AS: 1053-17	INT. PROSJEKT:		

TEGNINGEN MÅ IKKE KOPIERES ELLER BENYTTES VED UTFØRELSE AV ARBEIDER UTEN MEDVIRKNING FRA DAKARR AS
TEGNINGEN ER IKKE GYLDIG UTEN KVALITETSSIKRINGSYSTEMET TIL DAKARR AS

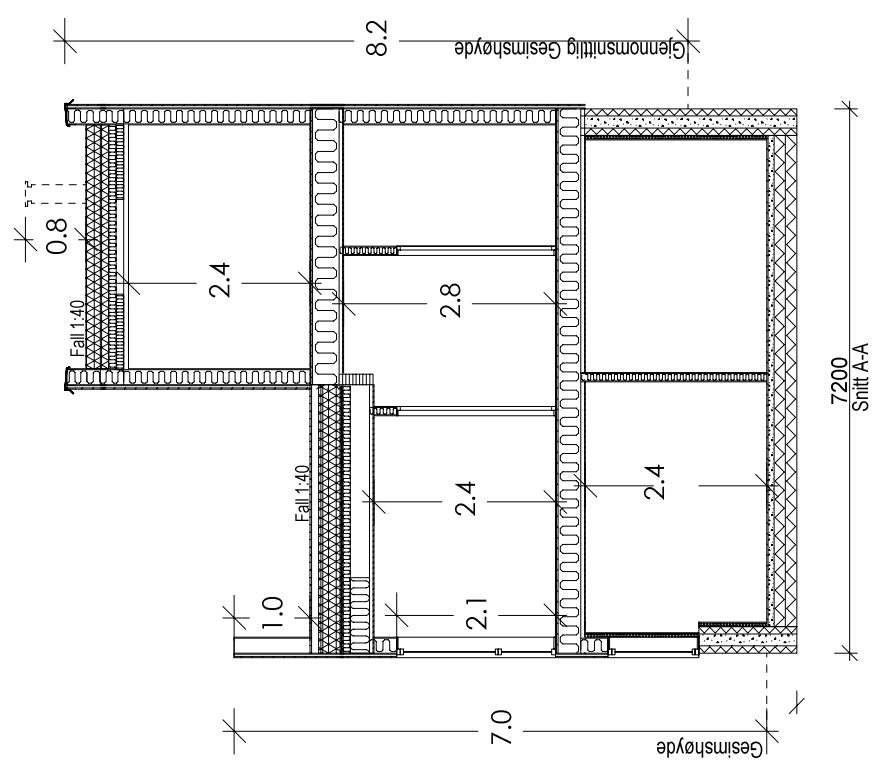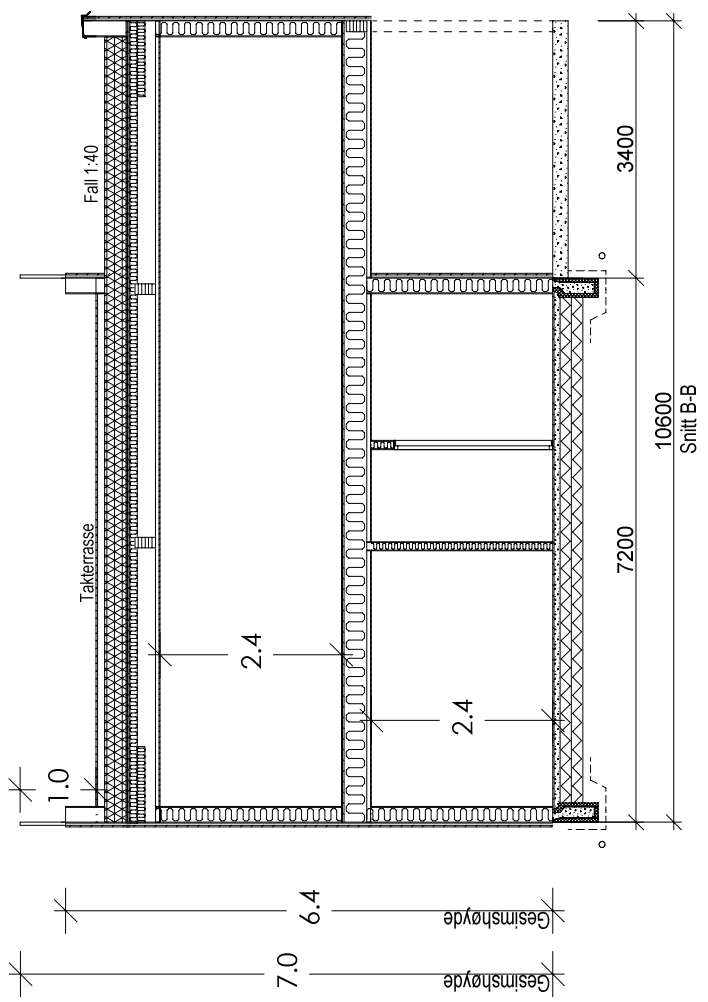

	BRA	Av. BRA åpne areal	BYA	Av. BYA åpne areal	Omkrets 1.eig.	BTA	Oppvarmet Volum	PRIMER F.VOL	SEKUNDER S.VOL
Kjeller/Underetg	72.0 m ²				36.2 m	83.7 m ²	156.88 m ³	72.2 m ²	5.8 m ³
Hovedplan/1.eig	89.9 m ²					101.6 m ²	223.04 m ³	89.9 m ²	-
Lofstue	18.9 m ²					24.1 m ²	45.36 m ³	18.9 m ²	-
Hele Bygget	180.8 m ²		111.6 m ²		36.2 m	209.4 m ²	427.28 m ³	181 m ²	5.8 m ³
Utv overbygd areal	20.9 m ²								



BYGESØKNADSTEGNING
PERSPEKTIV

BYGGMANN



TILTAKSHAVER:

Seim Bygg AS
Nøsbrekkå 28
5912 Seim

TILTAK:

Funkishus
Mangerbua 51
5911 Alversund

G.NR: 137
B.NR: 787

ARKFORMAT:
A3

DATO: 16.06.2017

INT. PROSJEKT:

1053-17

MAL: 1:

PROSJEKT
BG AS:

ANSVALIG PROSJEKTERENDE:
DAKARR AS

TEGNER:

www.byggmann.no

ARK: AR

Org. nr.: 976598407

507



TEGNINGENE MÅ IKKE KOPIERES ELLER BENYTTES VED UTFØRELSE AV ARBEIDER UTEN MEDVIRKNING FRA DAKARR AS
TEGNINGENE ER IKKE GYLDIG UTEN KVALITETSSIKRINGSYSTEMET TIL DAKARR AS