




NORDØST

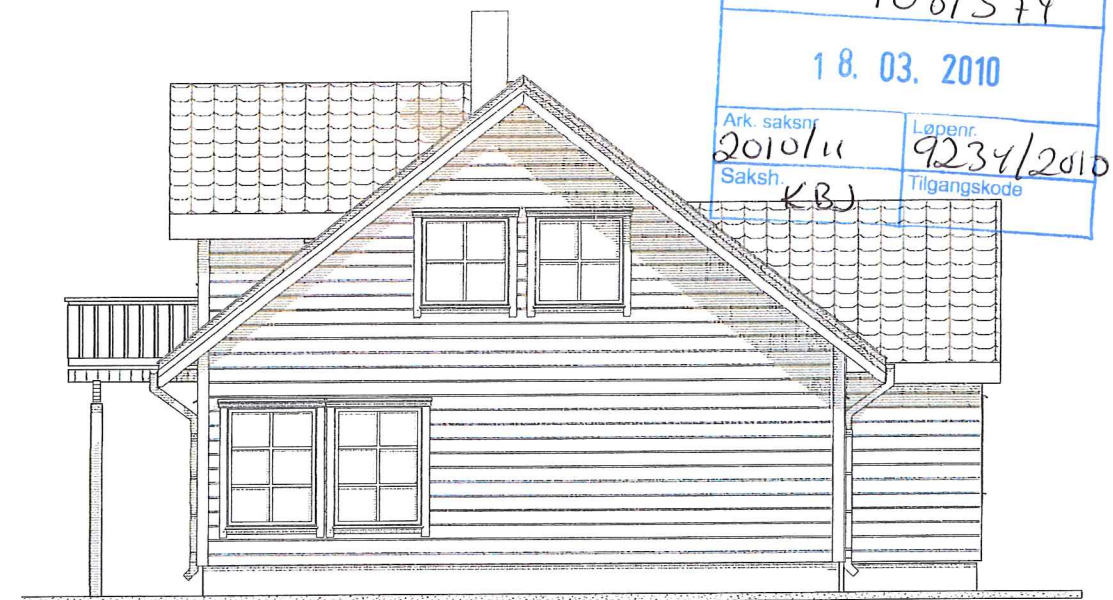


LINDÅS KOMMUNE
 Klassering 108/574
 18. 03. 2010
 Ark. saksnr. 2010/11
 Løpenr. 9234/2010
 Saksh. KBJ
 Tilgangskode


SØRØST






SØRVEST

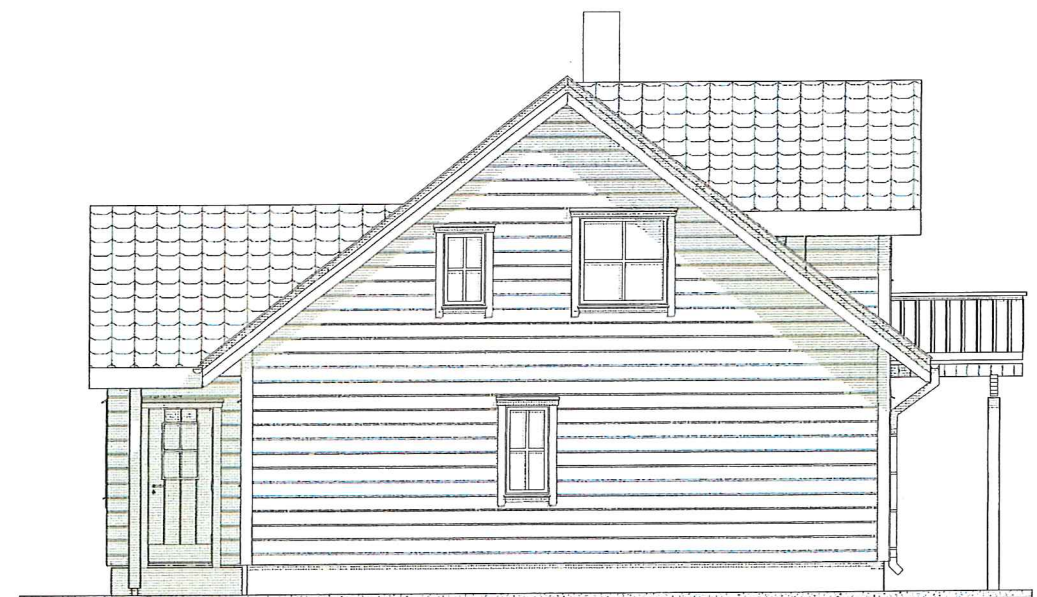

NORDVEST

B				D			
A				C			
Rev.		Sign.	Dato	Rev.		Sign.	Dato
 Arkitektcompagniet as, Olsvikskjenet 151, 5184 Olsvik. telef 55930791 fax 55930791 epost: post@arkitektcompagniet.com. hjemmeside: www.arkitektcompagniet.com				AREALER		Målestokk:	
				BYA (BEBYGGET AREAL)	107,1	1:100	
Tiltakshaver RILI EIENDOM AS				BRA (BRUKSAREAL)	P-ROM	Dato	
				1.etg.	95,1	87,1	02.12. 09.
Byggeplass KOLÅS 3 TOMT 11				2.etg.	54,6	48,4	VEDLEGG NR. - E
				3.etg.			
Prosjekt ENEBOLIG				etg.			2
				Eiendom GNR 108 BNR 574	SAMLLET 149,7 135,5		Tegn.nr.
				KOMMUNE LINDÅS			
				Tegning FASADER		2	
Tegningen eies av Arkitektcompagniet as og kan ikke benyttes før full betaling er mottatt. Tegninger kan kun benyttes for ovennevnte prosjekt.							

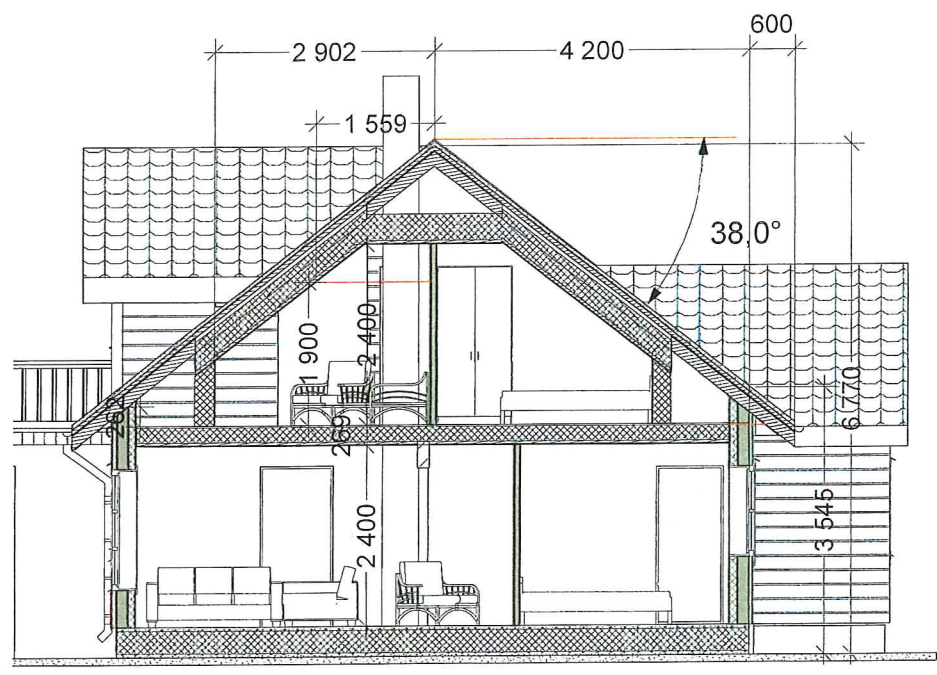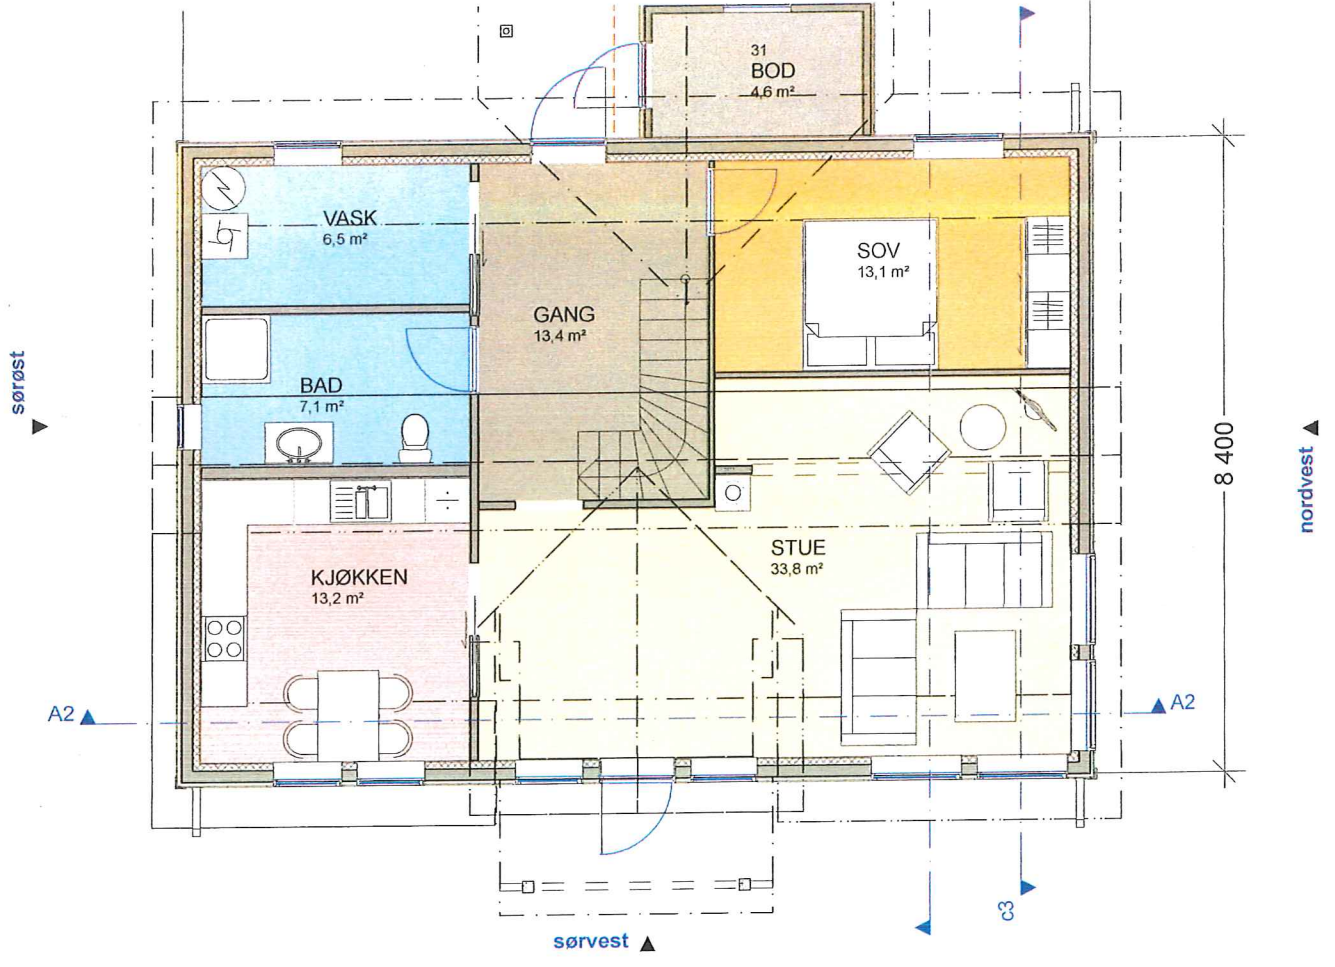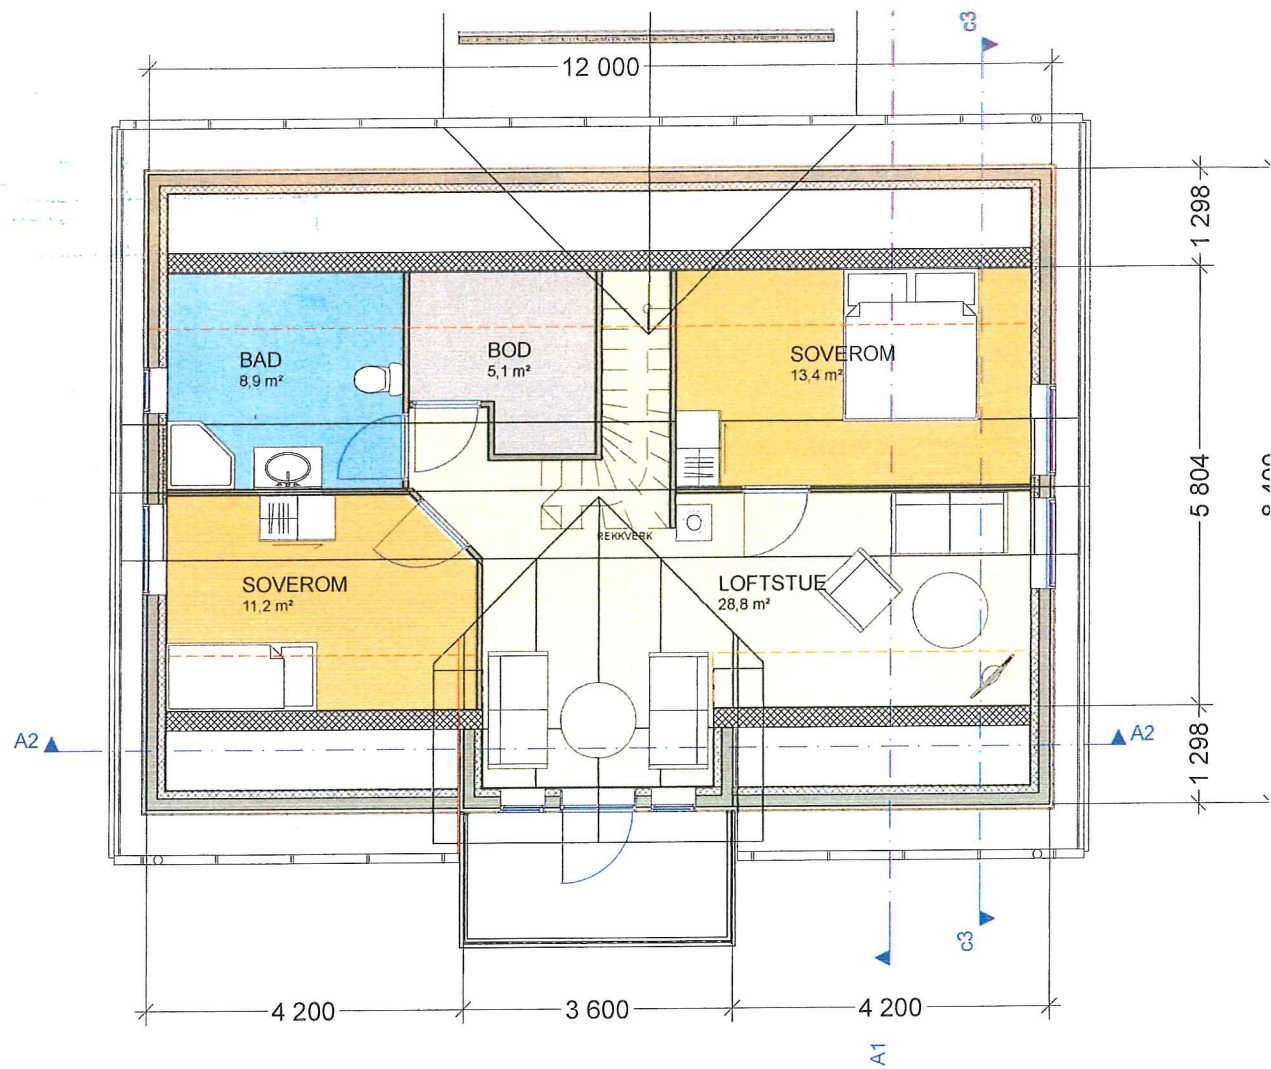

LINDÅS KOMMUNE	
Klassering	108/574
18. 03. 2010	
Saksnr	2010/11
Løpnr	9234/2010
Saksh	KBJ
Tilgangskode	

B				D			
A				C			
Rev.		Sign.	Dato	Rev.		Sign.	Dato
				AREALER		Målestokk:	
				BYA (BEBYGGET AREAL)	115,5	1:100	
Arkitektcompagniet as, Olsvikskjenet 151, 5184 Olsvik. telef 55930791 fax 55930791 epost: post@arkitektcompagniet.com. hjemmeside: www.arkitektcompagniet.com				BRA (BRUKSAREAL)	P-ROM	Dato	
				1.etg.	95,1	87,1	02.12. 09.
Tiltakshaver				2.etg.	54,6	48,4	VEDLEGG NR. - E
				3.etg.			
Byggeplass				etg.			Tegn.nr.
				KOLÅS 3 TOMT 11	Eiendom	SAMLET	
Prosjekt				KOMMUNE	LINDÅS	Tegn.nr.	
				ENEBOGIG	GNR 108 BNR 574	Tegning	PLAN OG SNITT
Tegningen eies av Arkitektcompagniet as og kan ikke benyttes før full betaling er mottatt. Tegninger kan kun benyttes for ovennevnte prosjekt.							