




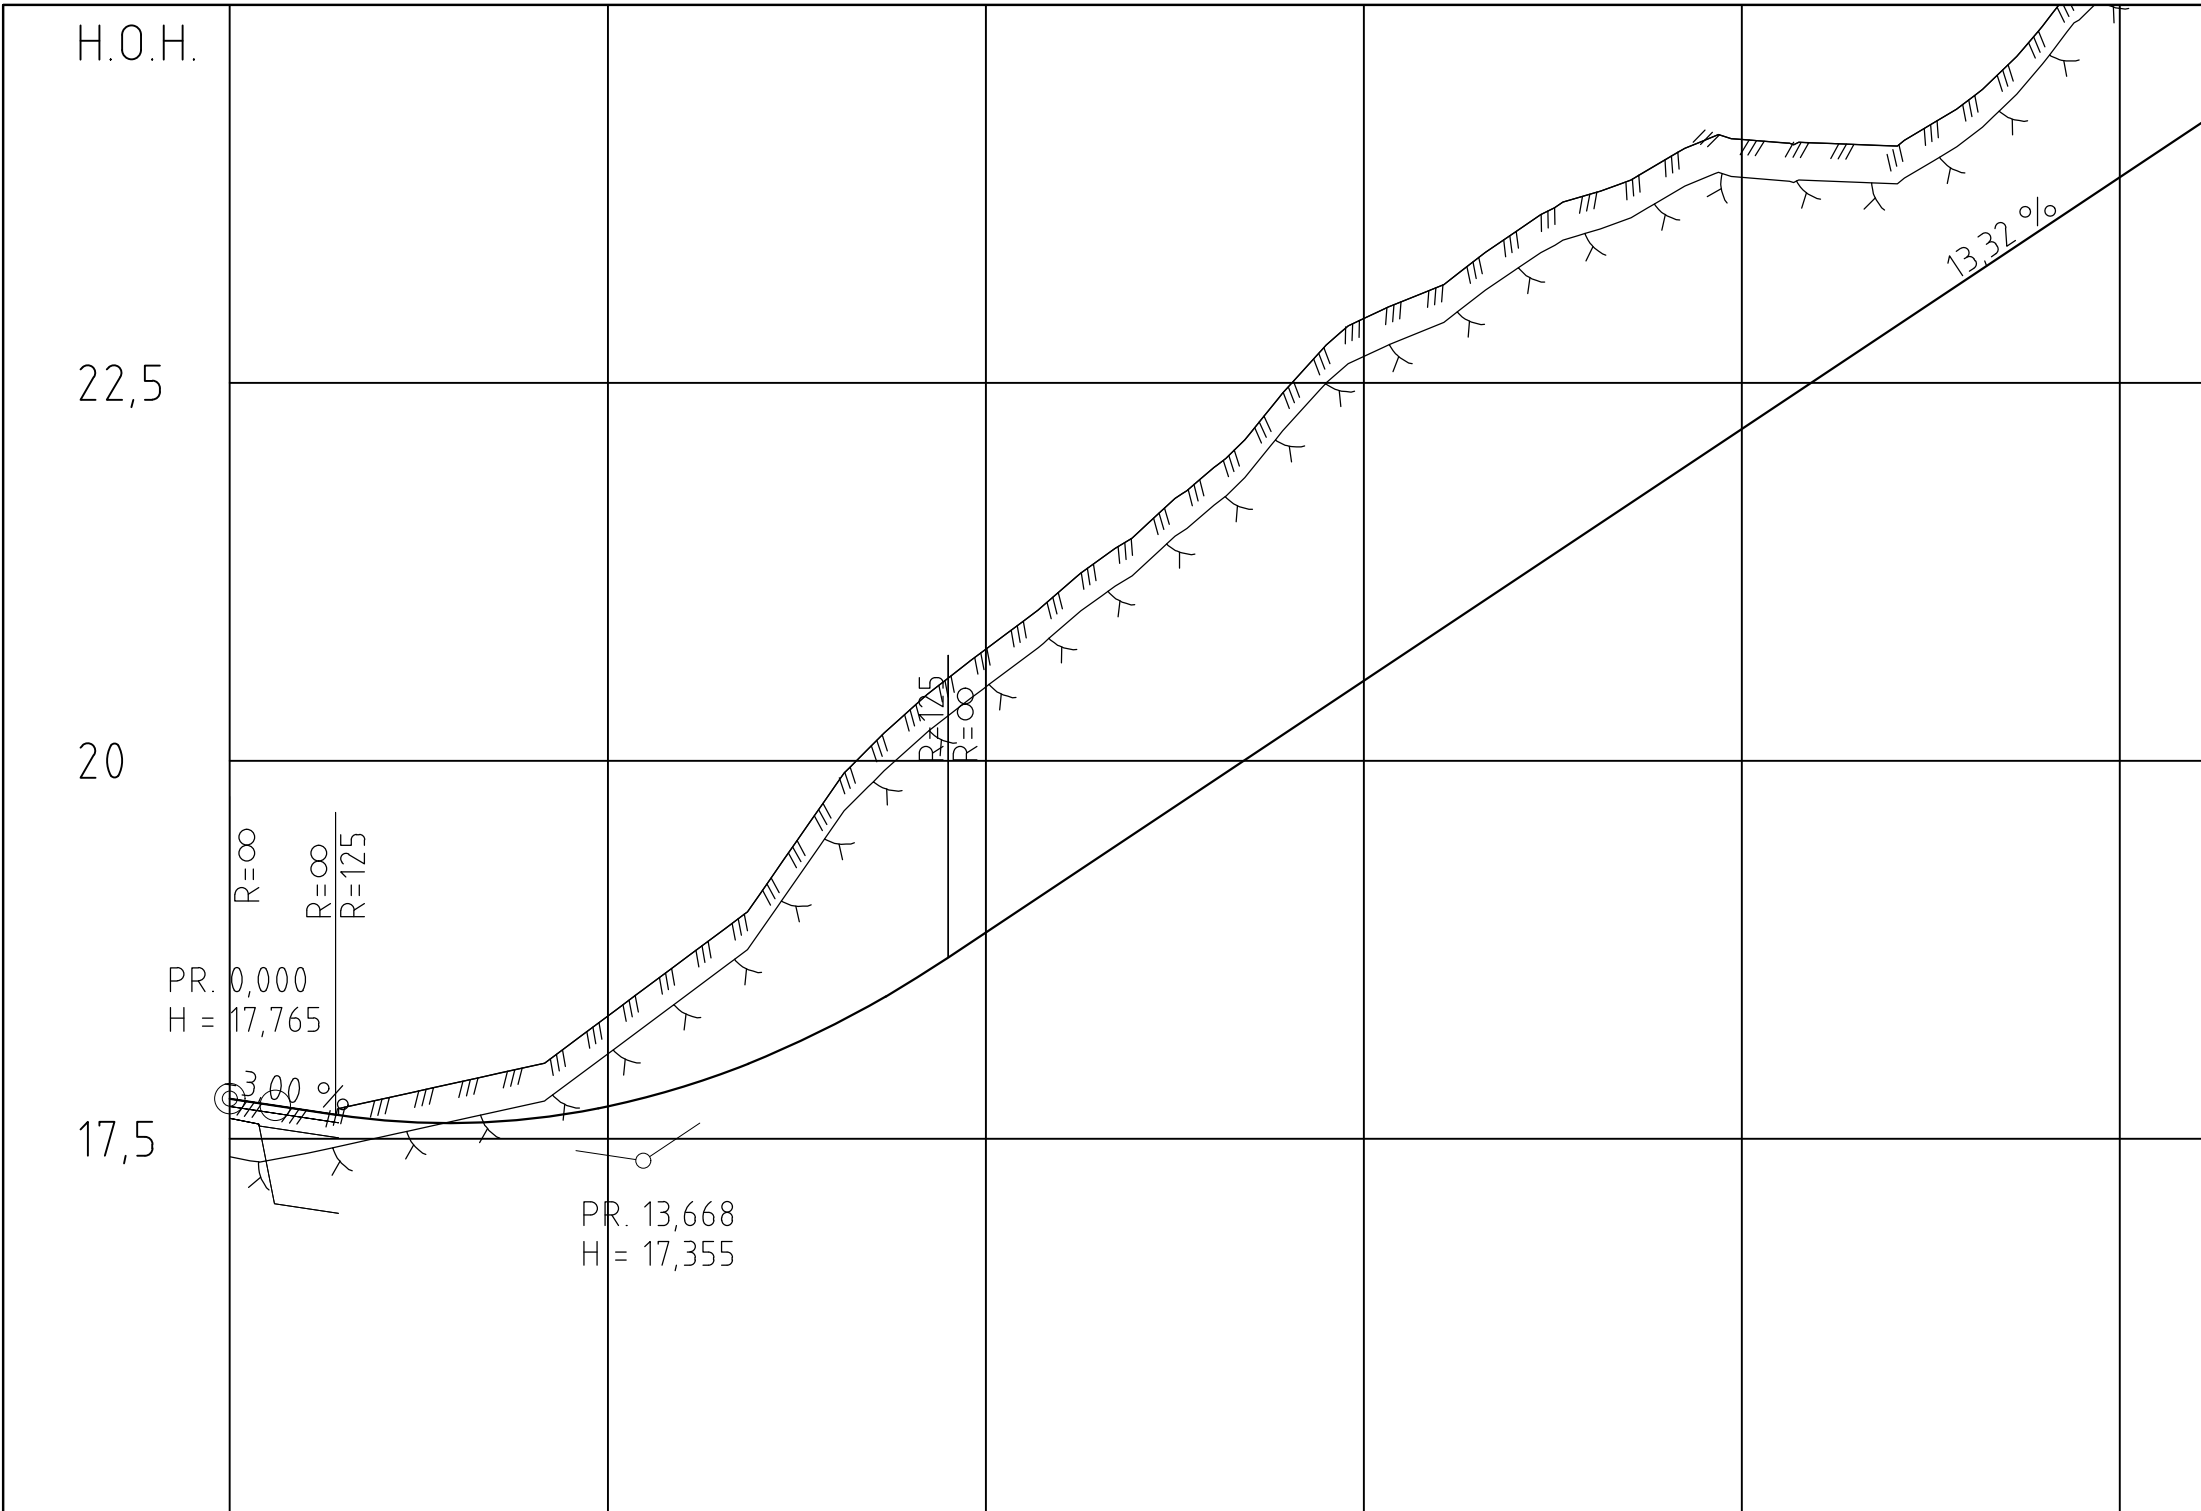

PROFIL NR.	0	12,5	25	37,5	50	62,5
HOR.KURV.	R=∞	R=20	R=∞	R=10	R=∞	R=10
BREDDEUTV.						
TVERRRFALL						
H.kj.b.k.	3,0%	3,0%	3,0%	3,0%	3,0%	3,0%
V.kj.b.k.						
OVERBYGN.T.						

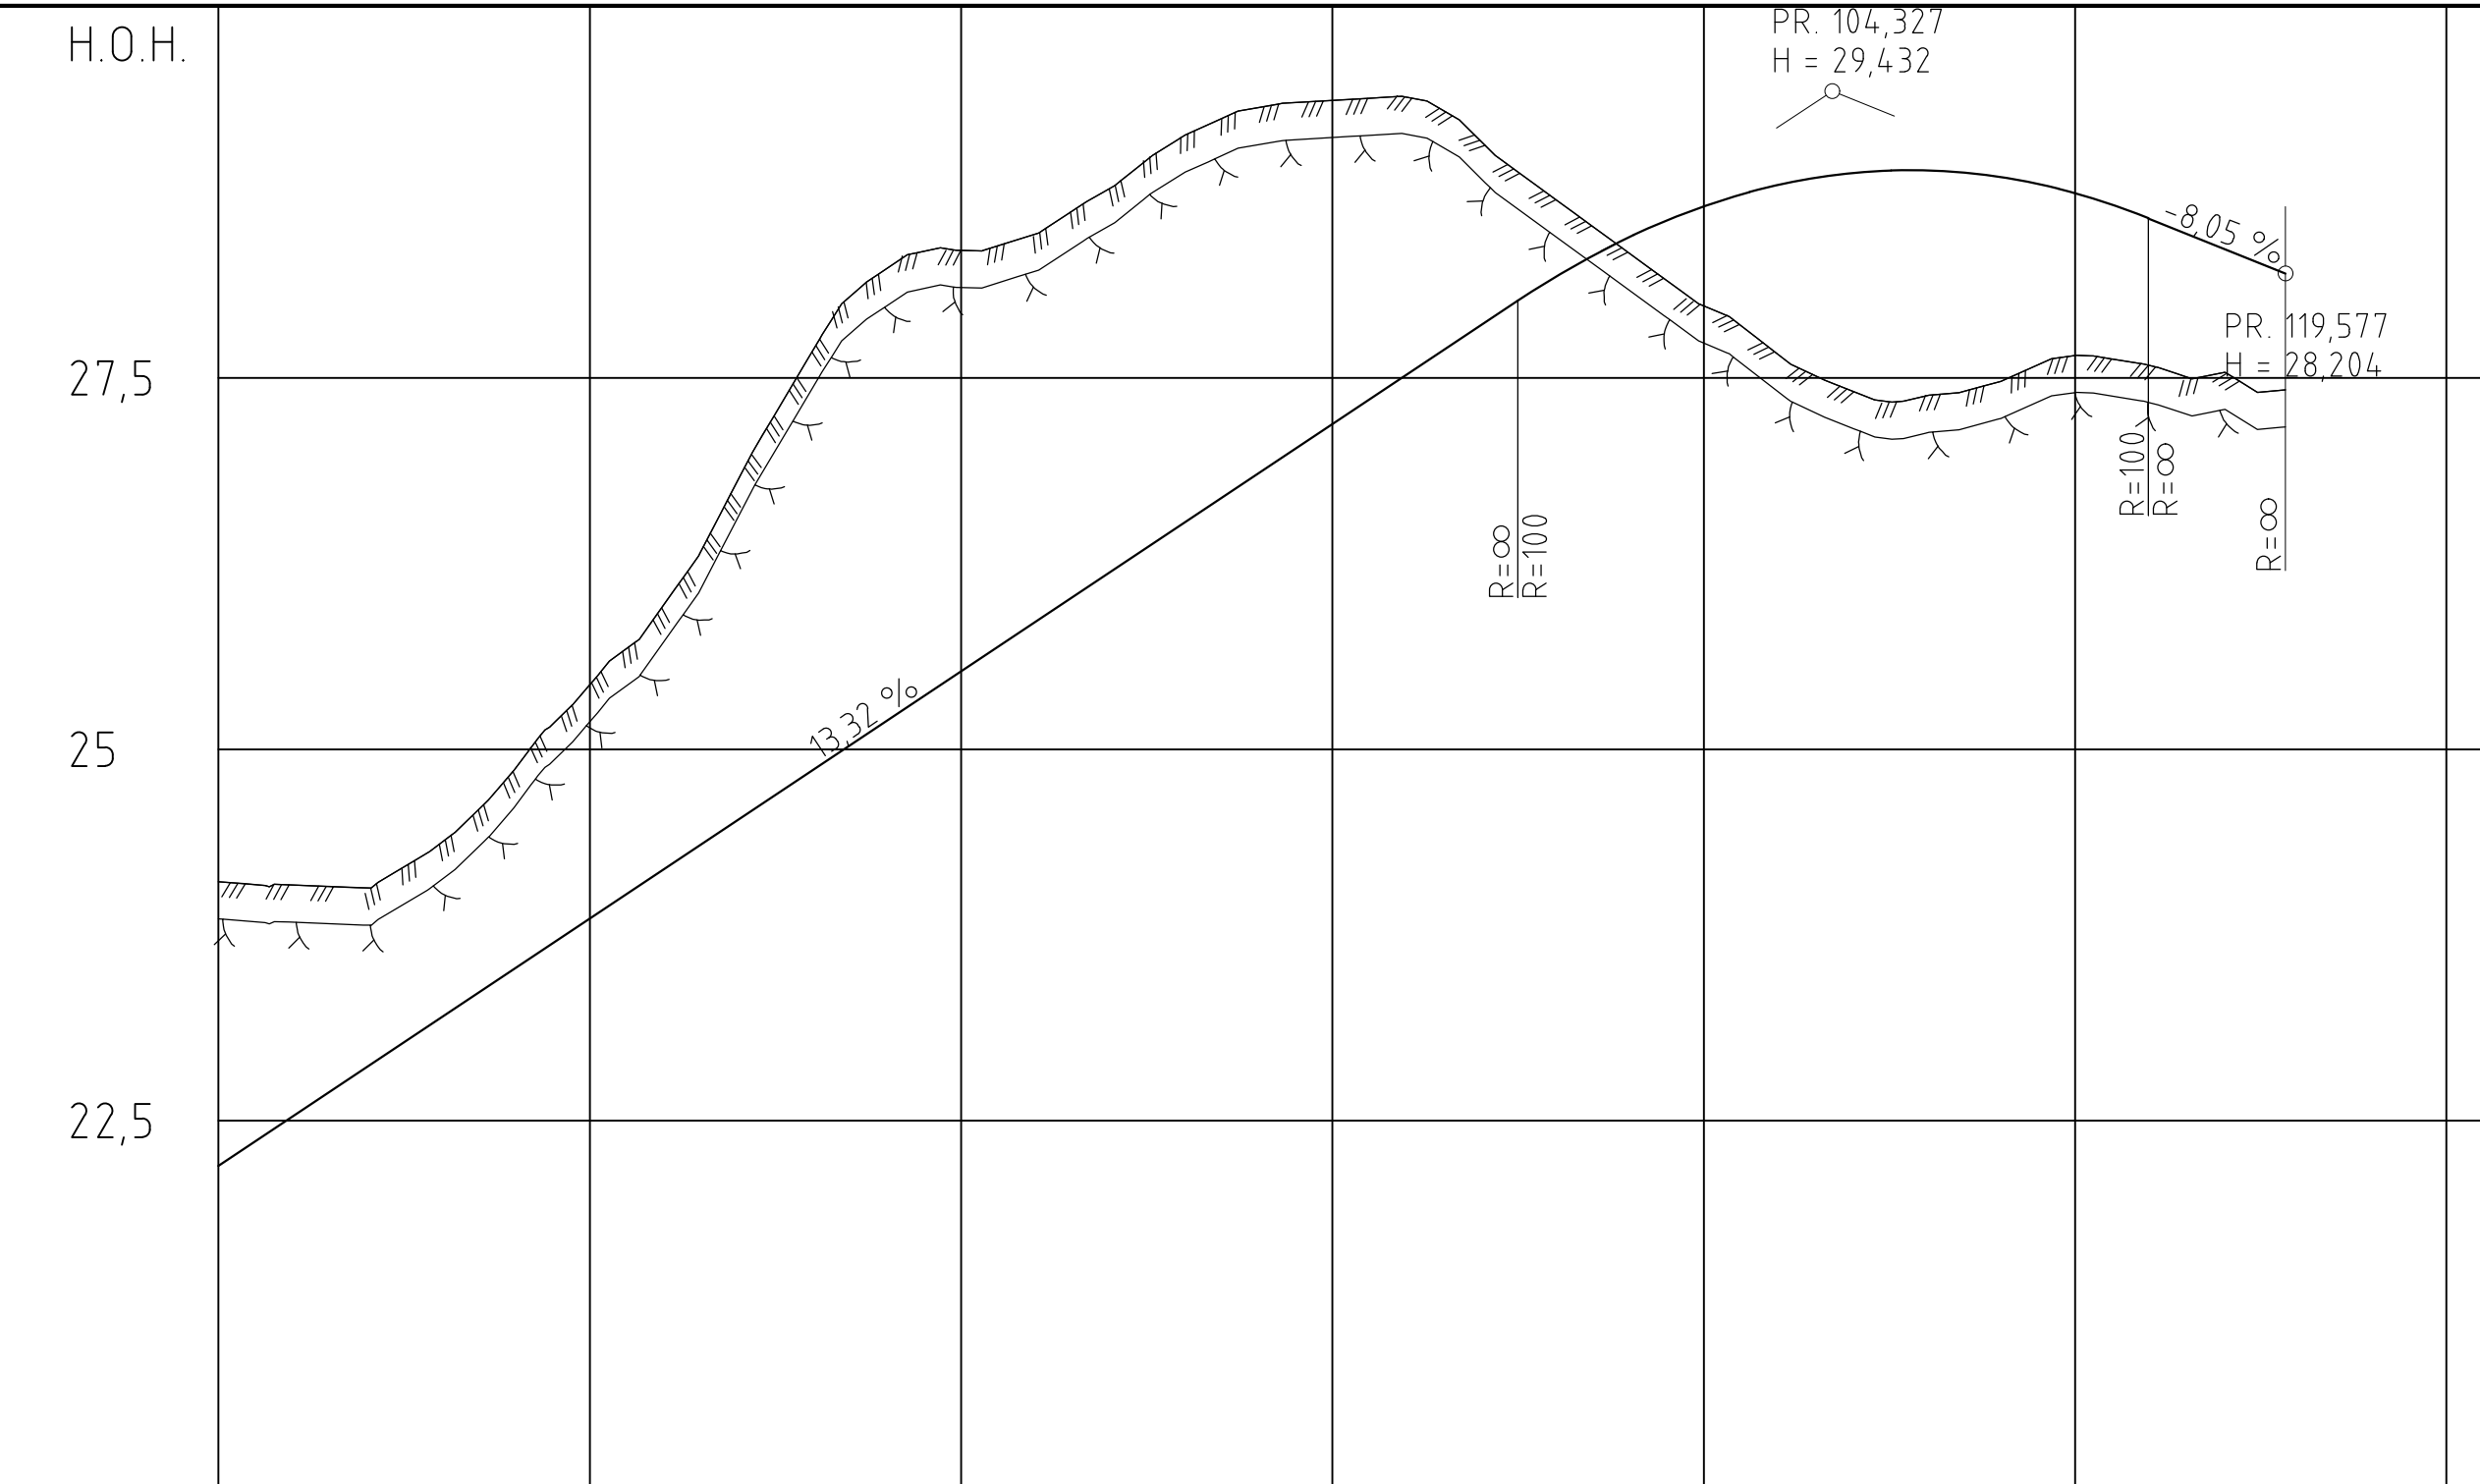

PROFIL NR.	50	62,5	75	87,5	100	112,5	125
HOR.KURV.	R=∞	R=10	R=∞	R=∞	R=10	R=∞	R=∞
BREDDEUTV.							
TVERRRFALL							
H.kj.b.k.	3,0%	3,0%	3,0%	3,0%	3,0%	3,0%	3,0%
V.kj.b.k.							
OVERBYGN.T.							

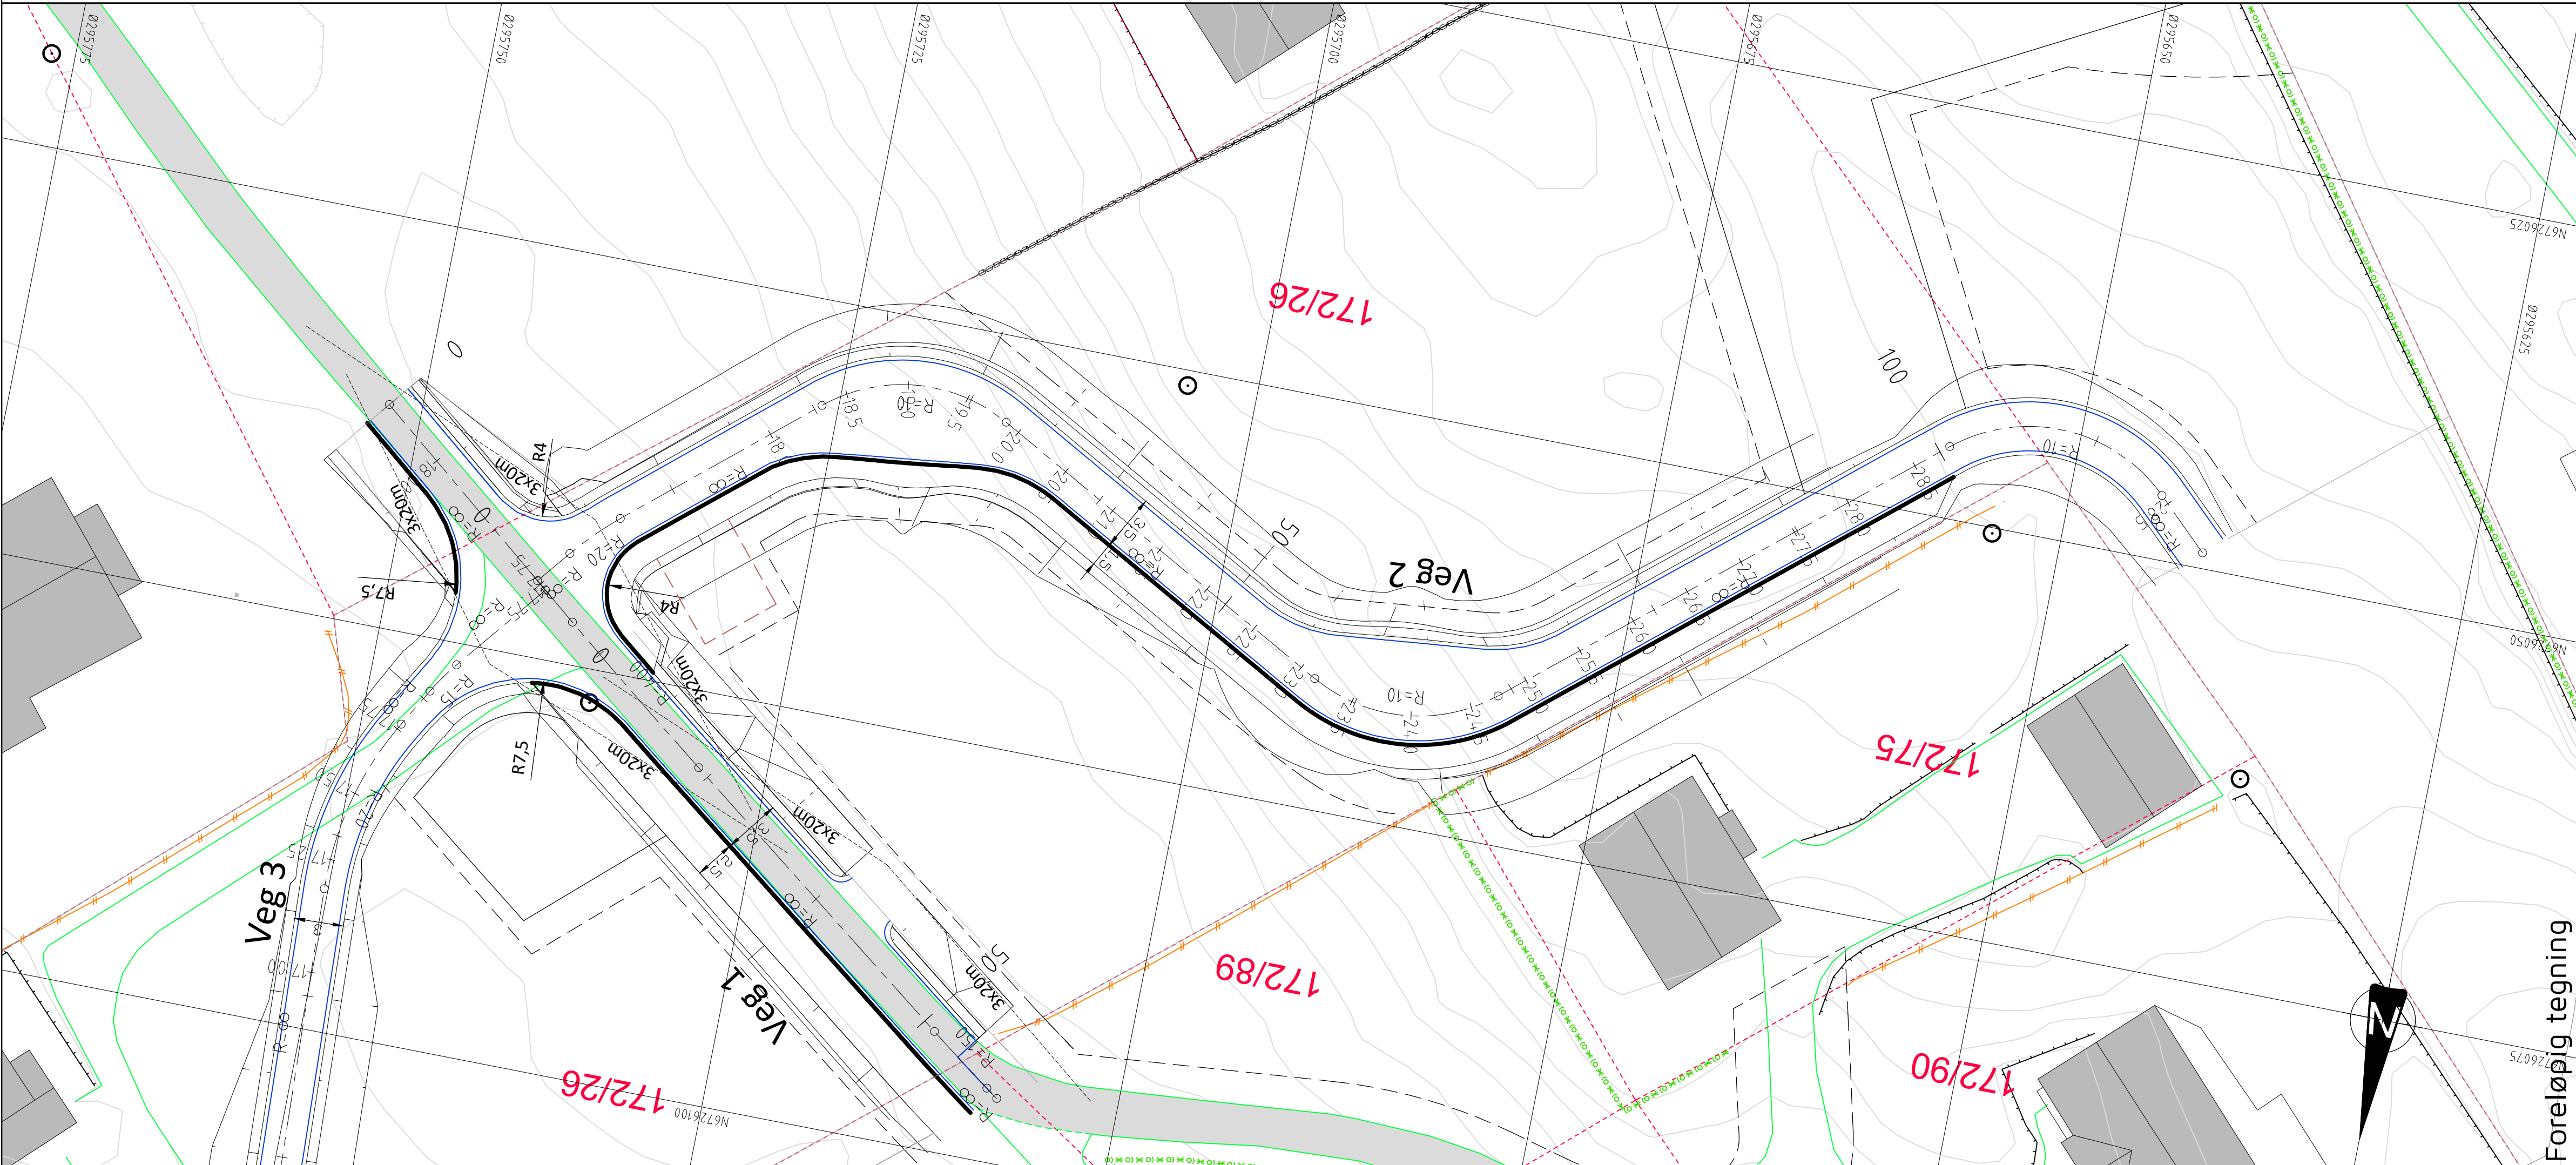

TEGNFORKLARING

- Vegskjæring
- Grøftebunn
- Senterlinje
- Kjørebaneant
- Skulderkant
- Vegfylting
- Profilnummer
- Fortauskan
- Frisikt
- Byggegrense
- Eks. eiendomsgrenser
- Eksisterende vei
- Eksisterende mur
- Eksisterende gjerde

Foreløpig tegning

Rev. Dato Sign. Revisjonen gjelder

Oppdragsgiver

Seim Bygg AS

Prosjekt

Sjøvold boligfelt.VVA-anlegg

Plan- og lengdeprofil veg 2.

Tegn. BN

Kont. THF

Godkj.

Dato: 10.05.2017

Målestokk: 1:250/50

Form: A1

Prosjekt: 17012

Tegningsnr: C02

Rev.

haugen

Fabrikkgaten 7B
5059 Bergen
Tlf: 55 59 82 60
e-post: post@haugenvva.no