



Statens vegvesen

Særskilt vedtak og betingelser for arbeidet

Plan nr.:	N7308-2017	Sveis nr.:	17 / 96 333	Vedtaks nr.:	N7308-2017
Veg nr.:	Fv. 57	fra Hp/km:	HP 05 / km 8,770	til Hp/km:	HP 05 / km 8,775
Strekning:	Hope - Mongstad			Sted:	Mongstadvegen
Arbeid som skal utføres:	Innsnevring av fylkesveg ifm. kryssing med VA-grøft.				
Arbeidet utføres i perioden					
Fra dato:	15 august 2017	Til dato:	1 september 2017		
Annet:	Arbeidet skal utføres i tidsrommet mellom kl. 07.00 - 19.00, mandag - fredag.				

Region:	Vest	Region (2):	Velg
Avdeling:	Hordaland	Avd. (2):	Velg
		Avd. (3):	Velg
Seksjon:	Vegseksjon Nord-, Midt- og Sunnhordland	Telefon:	934 29 700
		Faks:	
Adresse:		e-post:	nordhordland.arbeidsvarsling@vegvesen.no

Med hjemmel i skiltforskrift av 7. oktober 2005 nr 1219 §§ 26, 28, 30 og 32 og vegtrafikkloven §7 treffes vedtak om bruk av følgende trafikkregulerende skilt/lyssignaler/dirigering/oppmerking i samsvar med vedlagte skisse:

Fartsgrenseskilt (362.x).....	<input checked="" type="checkbox"/>	Andre trafikkregulerende tiltak	<input type="checkbox"/>	Trafikksignal (skyttel).....	<input checked="" type="checkbox"/>
<input type="checkbox"/> 30	<input type="checkbox"/> 40	<input checked="" type="checkbox"/> 50	<input checked="" type="checkbox"/> 60	<input type="checkbox"/> 70	<input type="checkbox"/> 80
<input type="checkbox"/> 90				Manuell dirigering.....	<input checked="" type="checkbox"/>
				Vegstengning.....	<input type="checkbox"/>

Betingelser for arbeidet:

- Arbeidet skal varsles som vist på vedlagte arbeidsvarslingsplan, datert: **14.08.2017**
- Bestemmelsene i skiltforskriften og håndbok 051 "Arbeid på og ved veg" gjelder for arbeidet
- Ansvarlig for gjennomføring og oppfølging (kryss av):

Statens vegvesen.....	<input checked="" type="checkbox"/>	⇒	Byggeleder:	Kontaktperson: Arnljot Jordal
Annen offentlig etat.....	<input checked="" type="checkbox"/>	⇒	Angi hvilken:	Lindås kommune
Entreprenør.....	<input checked="" type="checkbox"/>	⇒		Halvorsen Grave & Transportservice A/S
- Ansvarshavende: **Cato Haugen** Tlf./e-post: **930 20 428**
 Stedsansvarlig(e): **Cato Haugen** Tlf./e-post: **930 20 428**
- Loggbok skal alltid føres, og returneres fylkesavdeling: **Hordaland**
- Lede-/følgebil
- Følgende skal varsles/informeres om arbeidet (kryss av):

Politi.....	<input checked="" type="checkbox"/>	Brannvesen.....	<input checked="" type="checkbox"/>	Ambulanse/lege.....	<input checked="" type="checkbox"/>
Vegtrafikksentralen.....	<input checked="" type="checkbox"/>				
Skole.....	<input type="checkbox"/>	⇒	Angi hvilke(n):		
Kollektivselskap.....	<input checked="" type="checkbox"/>	⇒	Angi hvilke(t):	Nobina, Skyss	
Radio, presse m.m.....	<input type="checkbox"/>	⇒	Angi hvem:		
Andre.....	<input checked="" type="checkbox"/>	⇒	Angi hvem:	Lindås kommune, ved Atle Dingen	
- Tillatelser:

Gravetillatelse.....	<input checked="" type="checkbox"/>	Arbeidstillatelse.....	<input checked="" type="checkbox"/>
----------------------	-------------------------------------	------------------------	-------------------------------------

 NB: Se vedlagte vilkår for gravetillatelsen
- Kopi av all dokumentasjon som inngår i arbeidsvarslingsplanen skal oppbevares på arbeidsstedet.
- Spesielle vilkår/betingelser:

Fase 2 av arbeidet: Krav til skyttelsignalanlegg (lysregulering) skal oppfylles, iht. håndbok N301 (side 103 - 105).
 Ta hensyn til trafikk som skal rekke fergeruten fra Leirvåg til Sløvåg, som kun har avgang én gang i timen.
 Betingelser gitt i gravetillatelse med saksnr. 17/96333, samt tilhørende vegtegninger, ligger til grunn for vedtaket.

NB: Politiet og ansvarshavende skal ha kopi av blanketten.

Bergen

14.08.2017

Sted

Dato

Statens vegvesen

Paul Espeskog
 Sign. (etter fullmakt)



Statens vegvesen

Plan for varsling og sikring av vegarbeide

Plan nr.:	N7308-2017	Sveis nr:	17 / 96 333	Vedtak nr.:	N7308-2017
Veg nr.:	Fv. 57	fra Hp/km:	HP 05 / km 8,770	til Hp/km:	HP 05 / km 8,775
Strekning:	Hope - Mongstad			Sted:	Mongstadvegen
Arbeid som skal utføres:	Innsnevring av fylkesveg ifm. kryssing med VA-grøft.				
Entreprenør:	Halvorsen Grave & Transportservice A/S				
Adresse:	Kokstadvegen 31 A,	5257 Kokstad	terje@hgt.no		
Ansvarshavende:	Cato Haugen	Tlf./e-post: 930 20 428			
Stedsansvarlig(e):	Cato Haugen	Tlf./e-post: 930 20 428			
Arbeidet utføres	fra dato:	15 august	2017	Til dato:	1 september 2017

Underskrevet plan er vedtak med hjemmel i skiltforskriftens §29 og §30. Særskilt vedtak for trafikkregulerende tiltak skal vedlegges.

	<u>Skilt nr.:</u>	<u>Ant.:</u>
	110	2
	106.1	2
	362.60	2
	362.50	4
	364.50	1
	Blendes 364.60	2
	132	2
	906V	20
	906H	20
	Vakt	1

Merknader:

Innsnevring av veg ved graving av grøft
1000mm trekkerør for VA ledning

Jobben er delt opp i to faser
se arbeidsbeskrivelse


Fase 1 : Innsnevring av veg.
Fase 2: bruk av lysregulering.

Vaktmann sikrer arbeidsområde.

SØKNAD NR 377 / 2017
Bergen 19.07.2017
Robert Sperrevik

Blankettfordeling:

- Statens vegvesen
- Entreprenør
- Ansvarshavende
- Politiet
- Sem Sikkerhet AS

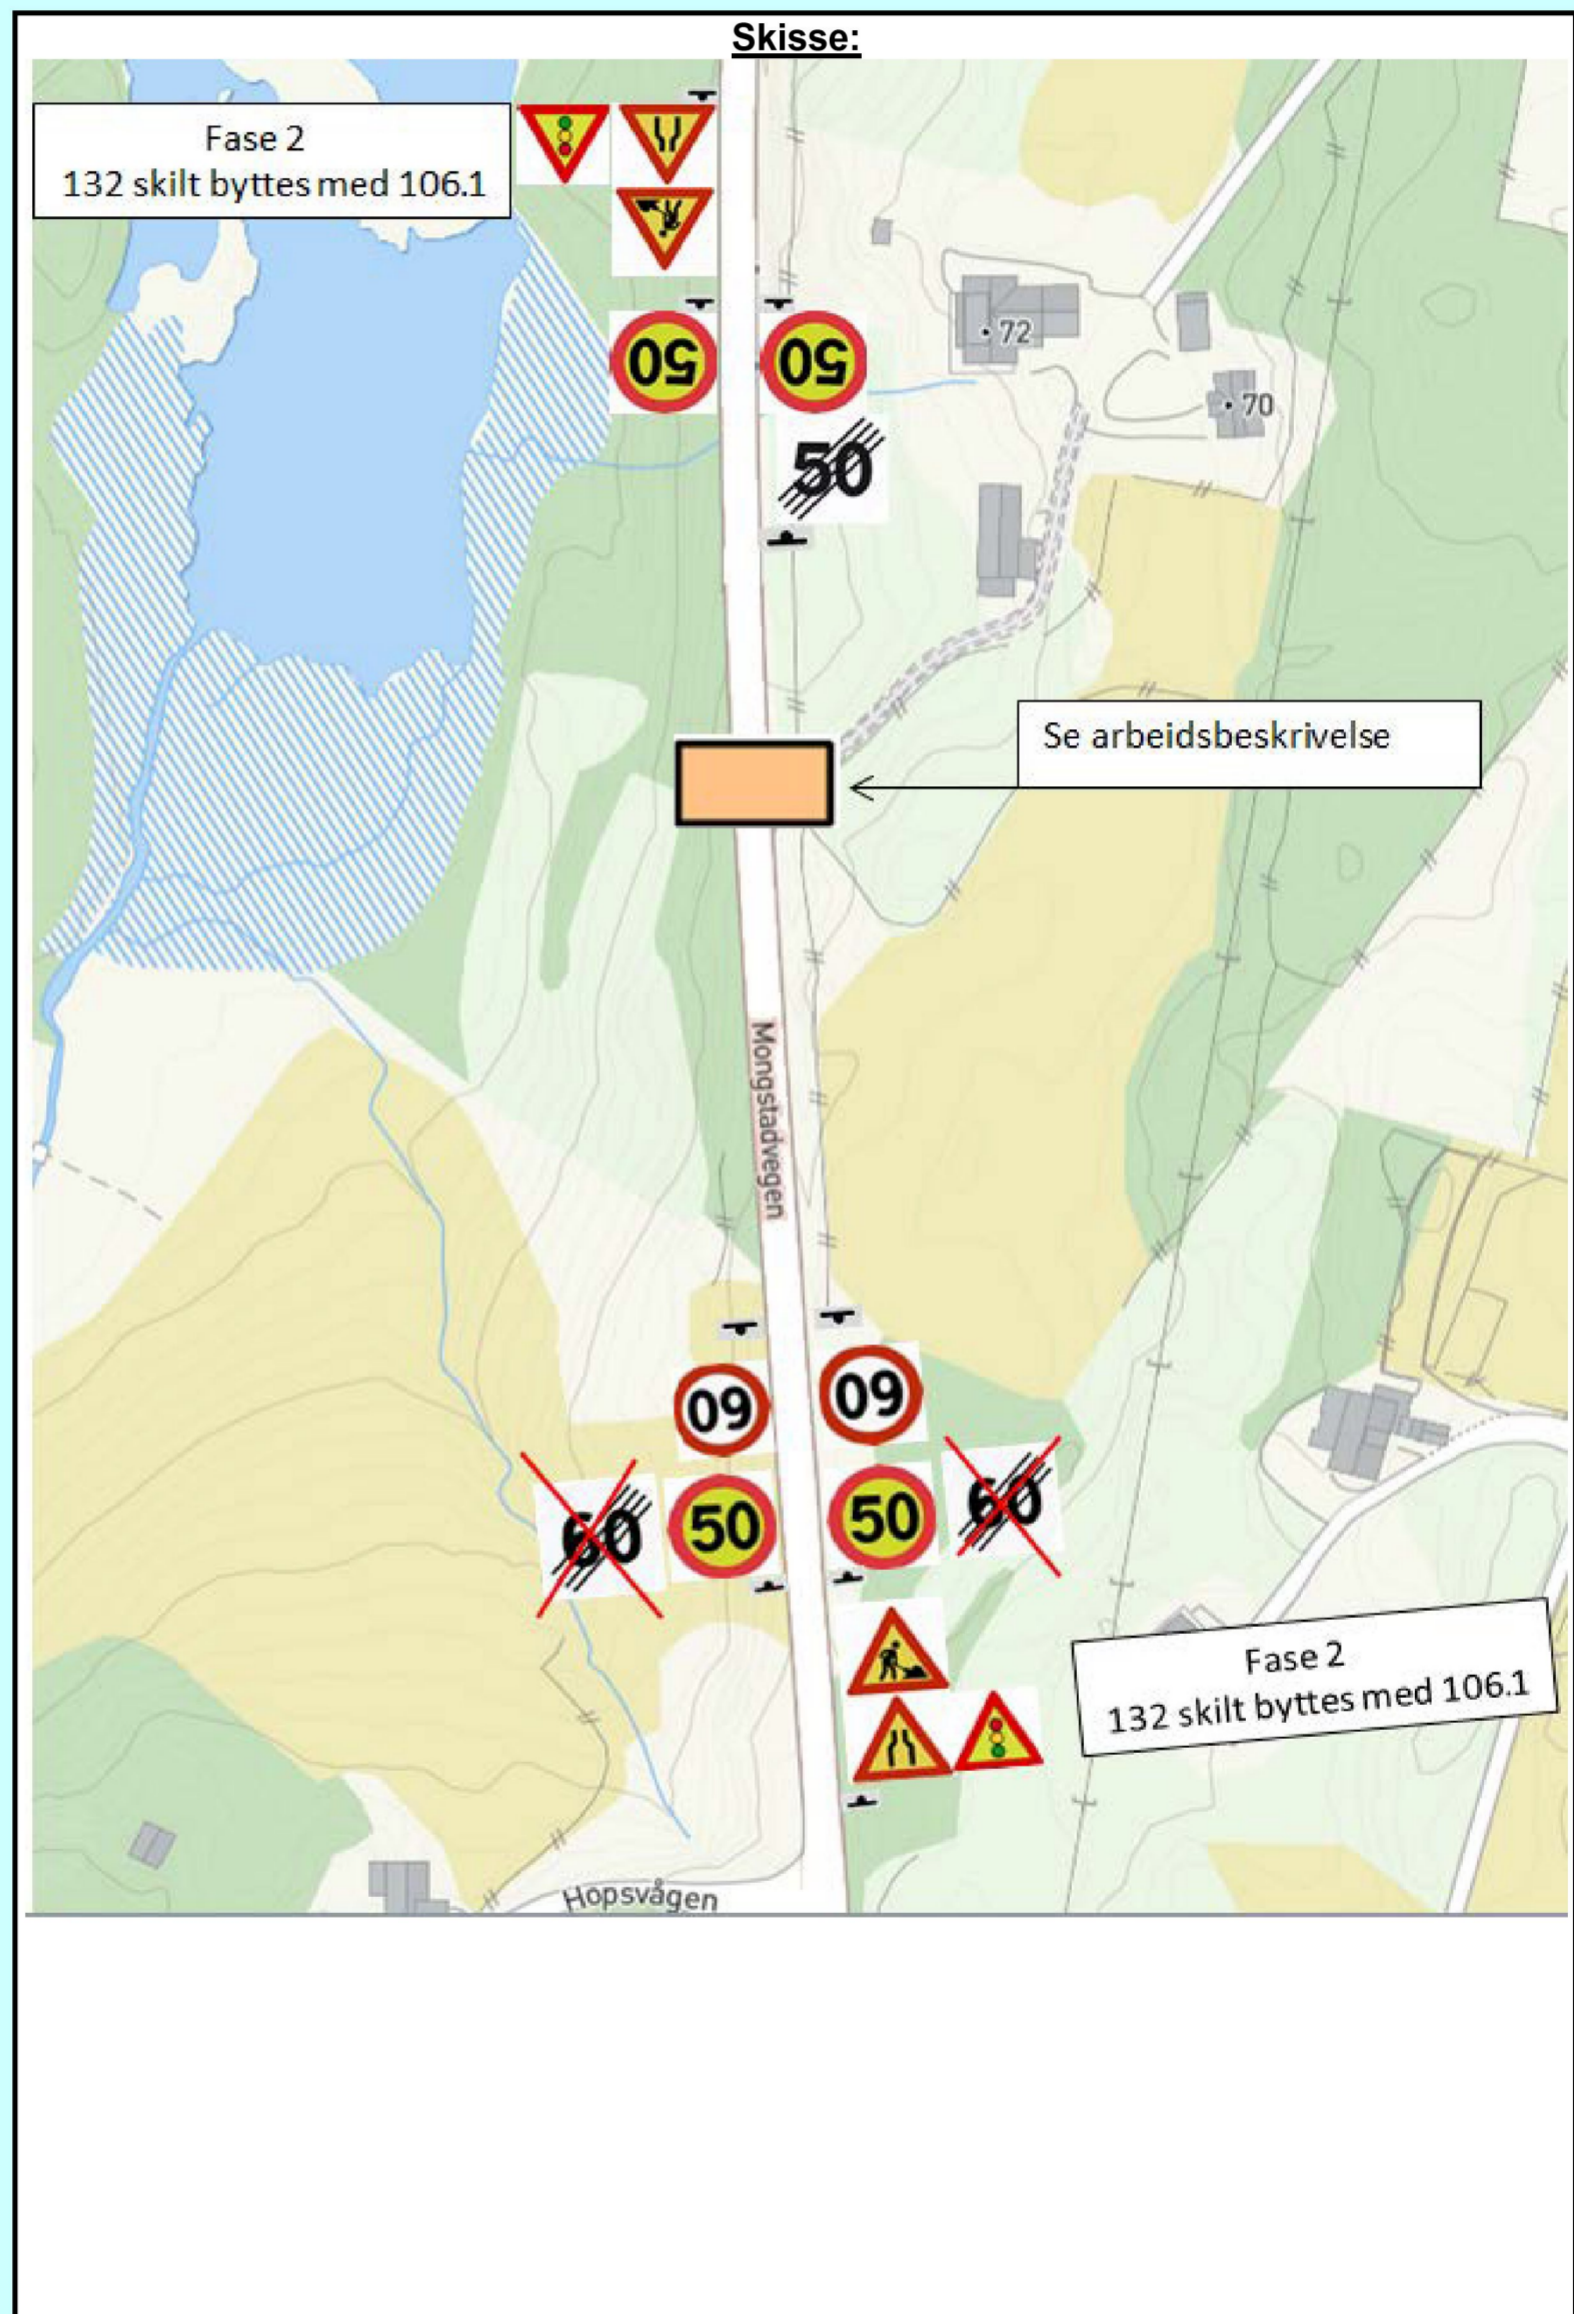

Fylles ut av skiltmyndigheten:

Bergen

14.08.2017

Sted

Dato

Statens vegvesen

Paul Espeskog

Sign. (etter fullmakt)




Statens vegvesen

Beskrivelse av arbeidet som skal utføres

Plan nr.:	N7308-2017	Sveis nr:	17 / 96 333	Vedtaks nr.:	N7308-2017
Veg nr.:	Fv. 57	fra Hp/km:	HP 05 / km 8,770	til Hp/km:	HP 05 / km 8,775
Strekning:	Hope - Mongstad	Sted:	Mongstadvegen		
Arbeid som skal utføres:	Innsnevring av fylkesveg ifm. kryssing med VA-grøft.				

Fase 1

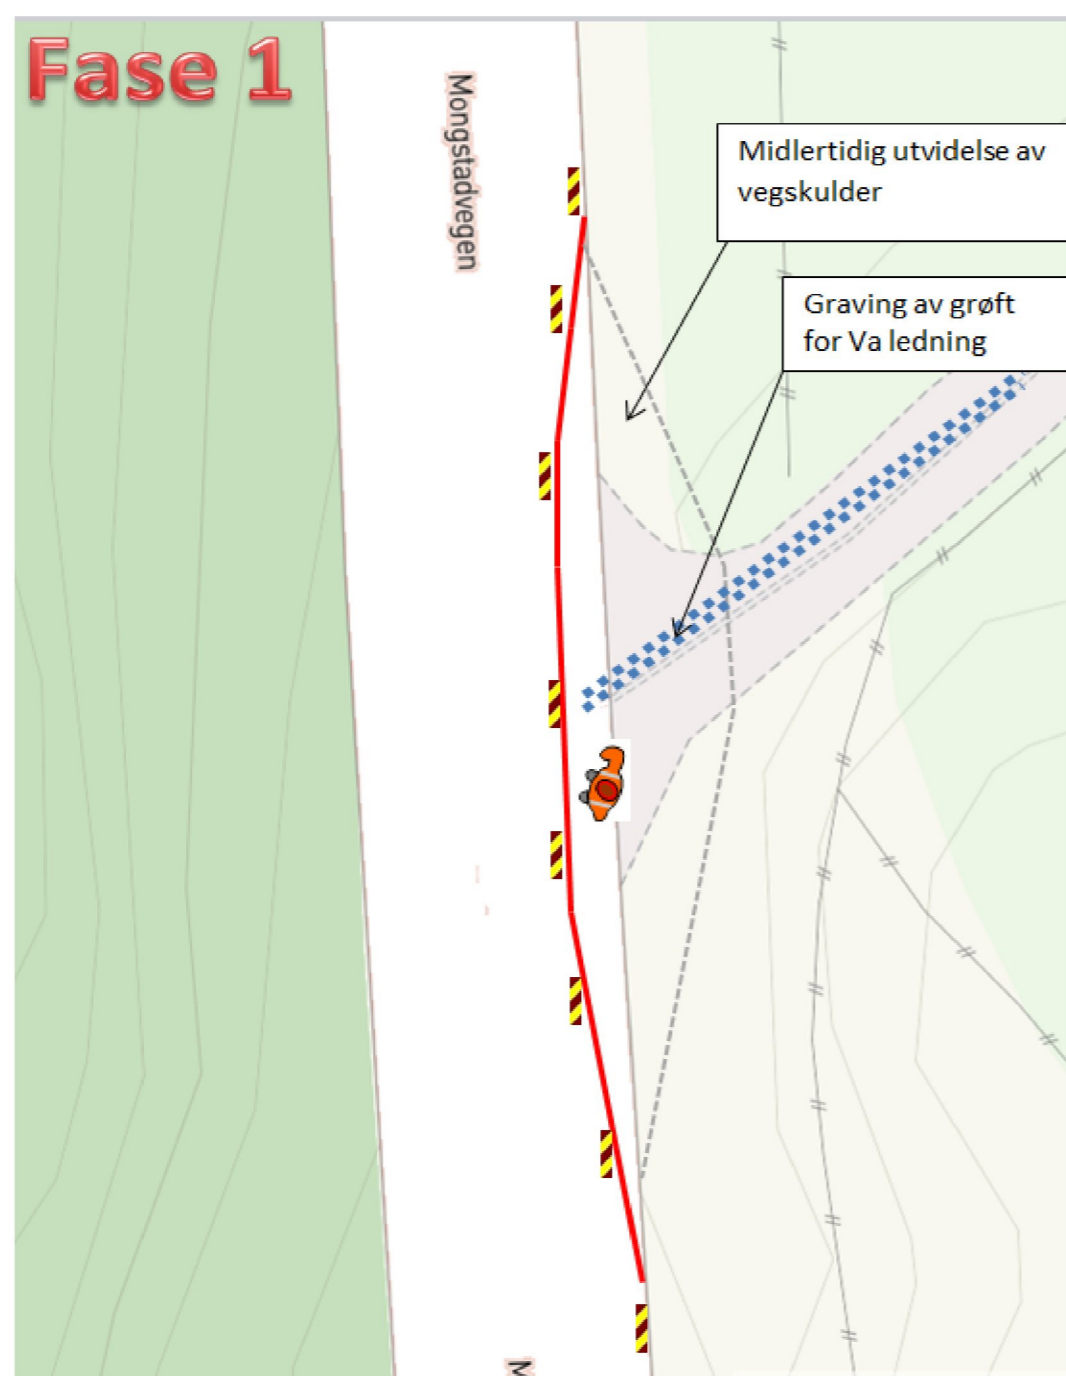

Fase 2





Statens vegvesen

Enkel risikovurdering av arbeide på eller ved veg

Plan nr.:	N7308-2017	Sveis nr.:	17 / 96 333	Vedtak nr.:	N7308-2017
Veg nr.:	Fv. 57	fra Hp/km:	HP 05 / km 8,770	til Hp/km:	HP 05 / km 8,775
Strekning:	Hope - Mongstad			Sted:	Mongstadvegen
Arbeid som skal utføres:	Innsnevring av fylkesveg ifm. kryssing med VA-grøft.				
Ansvarshavende:	Cato Haugen		Tlf./e-post:	930 20 428	
Entreprenør:	Halvorsen Grave & Transportservice A/S		Adresse:	Kokstadvegen 31 A,	
Arbeidet utføres i perioden				5257 Kokstad	
Fra dato:	15 august	2017	Til dato:	1 september	2017
					E-post: terie@hgt.no

En risikovurdering er en vurdering av hva som kan gå galt, hva som kan gjøres for å hindre det og hvordan en kan redusere konsekvensene dersom noe skjer.

- ◀ Tre enkle spørsmål er kjernen i risikovurderingen:
- Hva kan gå galt?
 - Hva kan vi gjøre for å hindre dette?
 - Hva kan vi gjøre for å redusere konsekvensene dersom det skjer?

Forhold som kan medføre risiko for ulykke:	Sannsynlighet:		Konsekvens:		Prioritet: (= produktet)
	Sett inn verdi for :		Sett inn verdi for :		
Forhold nr.:	Stor:	1	Stor:	1	
↓ Beskrivelse:	Middels:	2	Middels:	2	
	Liten:	3	Liten:	3	
Eks.: Byggegrøp 1 m dyp umiddelbart inntil kjørebane		1		2	2
1: Innsnevring av veg		1		3	3
2: Kødannelse		2		2	4
3: Uvedkommede inn i arbeidsområde		3		2	6
4: Påkjørsel i arbeidsområde		2		2	4
5: Fotgjengere		2		2	4
6:					0
7:					0
8:					0
9:					0
10:					0
11:					0

Forhold nr.:	↓ Tiltak for å forhindre at ulykker skjer / reduserer konsekvensene av en ulykke:
1:	Skilting og bruk av tung sikring.
2:	Bruk av lysregulering i fase 2. Dirigent ved behov
3:	Vakthold + avsperringer
4:	Bruk av godkjent sikring mot trafikk.
5:	Lite fotgjengere i område. Vaktmann / dirigent sikrer fotgjengere.
6:	
7:	
8:	
9:	
10:	
11:	

Merknader:

