



Statens vegvesen

Særskilt vedtak og betingelser for arbeidet

Plan nr.:	N7301-2017	Sak/Sveis nr.:	17 / 14	Vedtak nr.:	N7301-2017 - rev. 2
Veg nr.:	Fv. 57	fra Hp/km:	HP 01 / km 8,960	til Hp/km:	HP 02 / km 7,935
Strekning:	Furubergtunnelen - Hundvin			Sted:	Lindåsvegen
Arbeid som skal utføres:	Fresing og Asfaltering i henhold til kontrakt med SVV 3-12-2017-05-V1 pkt. 02				
Arbeidet utføres i perioden					
Fra dato:	31 august 2017	Til dato:	9 september 2017		
Annet:	Arbeidet skal utføres i tidsrommet mellom kl. 20.00 - 05.30, mandag - fredag (fredag og søndag fra kl. 22.00 - 05.30).				

Region:	Vest	Region (2):	Velg
Avdeling:	Hordaland	Avd. (2):	Velg
		Avd. (3):	Velg
Seksjon:	Vegseksjon Nord-, Midt- og Sunnhordland	Telefon:	934 29 700
		Faks:	
Adresse:		e-post:	nordhordland.arbeidsvarsling@vegvesen.no

Med hjemmel i skiltforskrift av 7. oktober 2005 nr 1219 §§ 26, 28, 30 og 32 og vegtrafikkloven §7 treffes vedtak om bruk av følgende trafikkregulerende skilt/lyssignaler/dirigering/oppmerking i samsvar med vedlagte skisse:

Fartsgrenseskilt (362.x).....	<input checked="" type="checkbox"/>	Andre trafikkregulerende tiltak	<input type="checkbox"/>	Trafikksignal (skyttel).....	<input type="checkbox"/>
<input type="checkbox"/> 30	<input type="checkbox"/> 40	<input checked="" type="checkbox"/> 50	<input type="checkbox"/> 60	<input type="checkbox"/> 70	<input type="checkbox"/> 80
<input type="checkbox"/> 90				Manuell dirigering.....	<input checked="" type="checkbox"/>
				Vegstengning.....	<input type="checkbox"/>

Betingelser for arbeidet:

- Arbeidet skal varsles som vist på vedlagte arbeidsvarslingsplan, datert: **10.08.2017**
- Bestemmelsene i skiltforskriften og håndbok N301 "Arbeid på og ved veg" gjelder for arbeidet
- Ansvarlig for gjennomføring og oppfølging (kryss av):

Statens vegvesen.....	<input checked="" type="checkbox"/>	⇒	Byggeleder:	Harald Midtun
Annen offentlig etat.....	<input type="checkbox"/>	⇒	Angi hvilken:	
Entreprenør.....	<input checked="" type="checkbox"/>	⇒		NCC Industry AS
- Ansvarshavende: **Magnar Haugsvær** Tlf./e-post: **917 04 168**
 Stedsansvarlig(e): **Se arbeidsbeskrivelse** Tlf./e-post: **0**
- Loggbok skal alltid føres, og returneres fylkesavdeling: **Hordaland**
- Lede-/følgebil
- Følgende skal varsles/informeres om arbeidet (kryss av):

Politi.....	<input checked="" type="checkbox"/>	Brannvesen.....	<input checked="" type="checkbox"/>	Ambulanse/lege.....	<input checked="" type="checkbox"/>
Vegtrafikksentralen.....	<input checked="" type="checkbox"/>				
Skole.....	<input type="checkbox"/>	⇒	Angi hvilke(n):		
Kollektivselskap.....	<input checked="" type="checkbox"/>	⇒	Angi hvilke(t):	Nobina, Skyss	
Radio, presse m.m.....	<input type="checkbox"/>	⇒	Angi hvem:		
Andre.....	<input checked="" type="checkbox"/>	⇒	Angi hvem:	Lindås kommune	
- Tillatelser:

Gravetillatelse.....	<input type="checkbox"/>	Arbeidstillatelse.....	<input checked="" type="checkbox"/>
----------------------	--------------------------	------------------------	-------------------------------------

 NB: Se vedlagte vilkår for gravetillatelsen
- Kopi av all dokumentasjon som inngår i arbeidsvarslingsplanen skal oppbevares på arbeidsstedet.
- Spesielle vilkår/betingelser:

Trafikken på Fv. 57 Lindåsvegen, på strekningen mellom Furubergtunnelen og Hundvin, kan stanses i perioder på inntil 15 minutter i tidsrommet mellom kl. 20.00 (22) - 05.30. Manuell dirigering og ledebil benyttes til trafikkavvikling.

Ta hensyn til utrykningskjøretøy og busser i rute, samt fergeavganger fra Leirvåg FK kl. 21.15, 22.15 og 23.15

NB: Politiet og ansvarshavende skal ha kopi av blanketten.

Bergen

30.08.2017

Sted

Dato

Statens vegvesen

Paul Espeskog
 Sign. (etter fullmakt)



Statens vegvesen

Plan for varsling og sikring av vegarbeide


Plan nr.:	N7301-2017	Sak/Sveis nr.:	17 / 14	Vedtaks nr.:	N7301-2017 - rev. 2
Veg nr.:	Fv. 57	fra Hp/km:	HP 01 / km 8,960	til Hp/km:	HP 02 / km 7,935
Strekning:	Furubergtunnelen - Hundvin		Sted:	Lindåsvegen	
Arbeid som skal utføres:	Fresing og Asfaltering i henhold til kontrakt med SVV 3-12-2017-05-V1 pkt. 02				
Entreprenør:	NCC Industry AS				
Adresse:	0	0	vei@khv.no		
Ansvarshavende:	Magnar Haugsvær		Tlf./e-post:	917 04 168	
Stedsansvarlig(e):	Se arbeidsbeskrivelse		Tlf./e-post:		
Arbeidet utføres	fra dato:	31 august	2017	Til dato:	9 september 2017

Underskrevet plan er vedtak med hjemmel i skiltforskriftens §29 og §30. Særskilt vedtak for trafikkregulerende tiltak skal vedlegges.

Varslingsmaterieill:		
	Skilt nr.:	Ant.:
	110	2+
	808.727	
	808.712	2+
	112	E.Behov
	156	E.Behov
	808.723	E.Behov
	906 HV	E behov
	802	2
	362.50	6+
	364.50	2

Merknader:
1 Loggbok føres og sendes skiltmyndighet
2 VTS varsles ved start og stopp
3 Ledebil brukes
4 Alt arb. Etter ktrav i HB N 301
5 80 og 60 km/t på strekningen.
Midlertidig nedsatt fartsgrense SKAL forvarsles, med skilt 362.50 og 802.
Siste 400 meter er det permanent 60-sone (fra ca. km 7,500). Bruk skilt 362.60 med hvit bunn.

Blankettfordeling:	
<input checked="" type="checkbox"/>	Statens vegvesen
<input checked="" type="checkbox"/>	Entreprenør
<input checked="" type="checkbox"/>	Ansvarshavende
<input checked="" type="checkbox"/>	Politiet
<input checked="" type="checkbox"/>	Lindås kommune

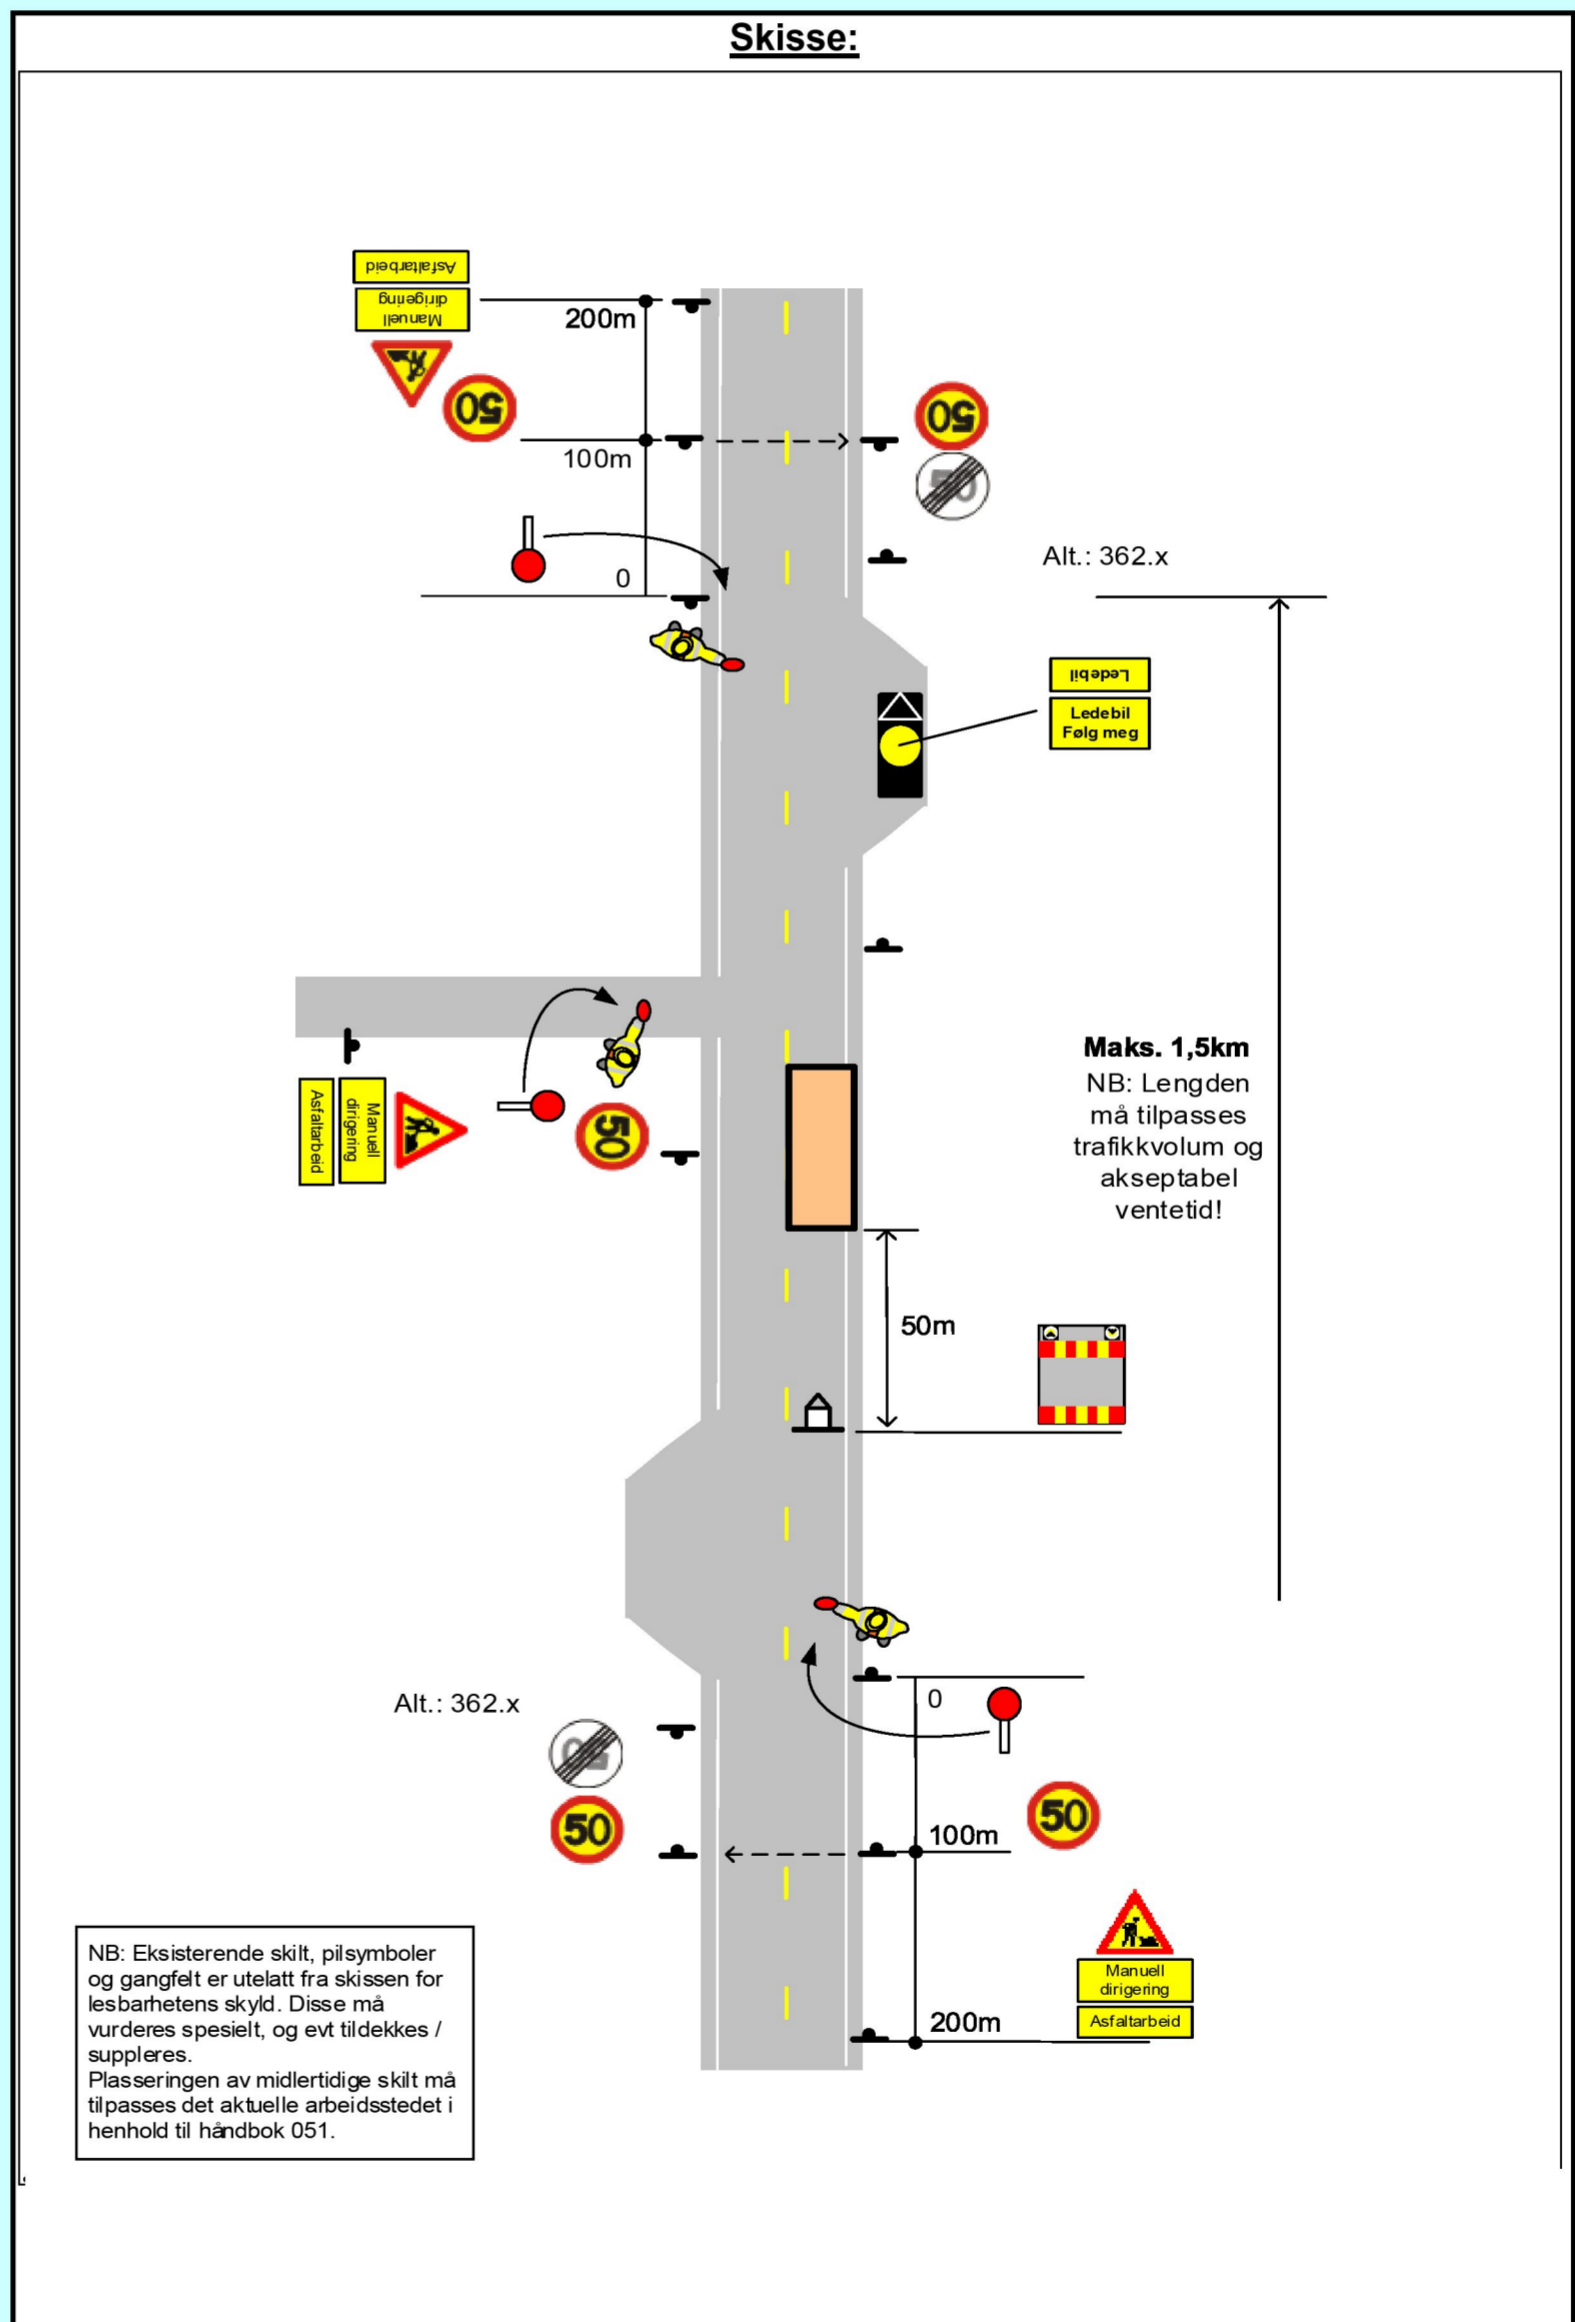

Fylles ut av skiltmyndigheten:		 Statens vegvesen Paul Espeskog Sign. (etter fullmakt)	
Bergen	30.08.2017		
Sted	Dato		



Statens vegvesen

Beskrivelse av arbeidet som skal utføres



Plan nr.:	N7301-2017	Sak/Sveis nr:	17 / 14	Vedtaks nr.:	N7301-2017 - rev. 2
Veg nr.:	Fv. 57	fra Hp/km:	HP 01 / km 8,960	til Hp/km:	HP 02 / km 7,935
Strekning:	Furubergtunnelen - Hundvin			Sted:	Lindåsvegen
Arbeid som skal utføres:	Fresing og Asfaltering i henhold til kontrakt med SVV 3-12-2017-05-V1 pkt. 02				

Entreprenør skal frese og asfaltere i henhold til kontrakt med SVV.
Det er 80 km på stedet. Arbeidet skal forvarsles grunnet 80 km t.
Det vil bli benyttet manuell dirigering med Ledebil for bedre flyt i trafikken.

- Ansvarshavende NCC Ronny Skråmestø tlf : [91704123](tel:91704123)
- Ansvarshavende NCC Magnar Haugsvær tlf : [91704168](tel:91704168)
- Formann NCC Bjørn Georg Langenes Halland tlf : [90980825](tel:90980825)
- Formann NCC Olav Utkvitne tlf : [91704167](tel:91704167)
- Fresing Bijak Maskin Steffen Kvernøy Birkeland tlf : [92263510](tel:92263510)
- Fresing Bijak Maskin Arvid Gaute Wespestad tlf : [991 00 700](tel:99100700)
- Fresing Bijak Maskin Marcus Edlund tlf : [475 14 121](tel:47514121)
- Fresing Bijak Maskin Lars Skudal Rongtlf : [959 10 610](tel:95910610)
- Fresing Bijak Maskin Børge Høstmark tlf : [90966698](tel:90966698)

Stedsansvarlige:

Jon Ove Steindal 91888956
Mateusz Adamski 99867668
Christoffer Sørenes 46889584

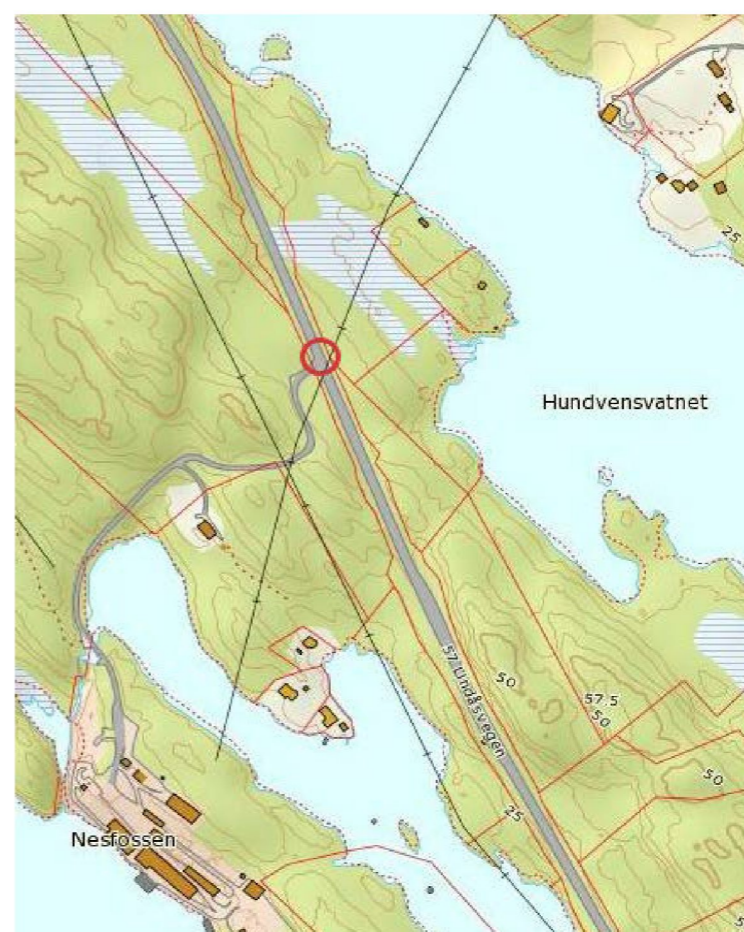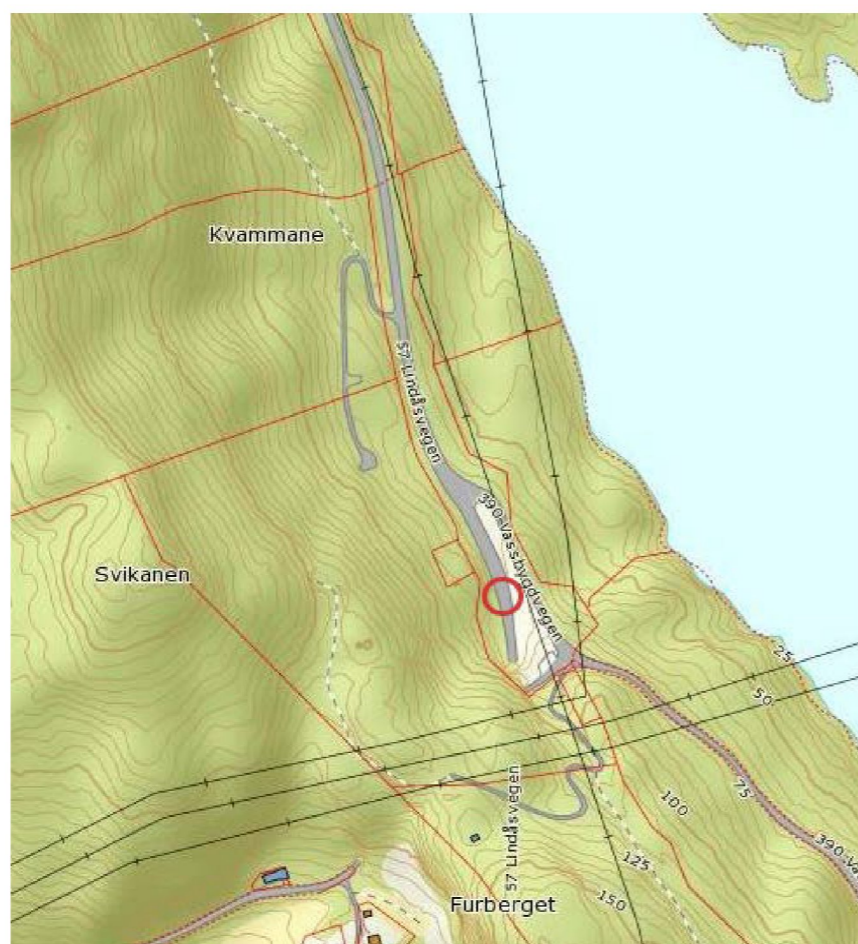



Statens vegvesen

Risikovurdering av arbeide på eller ved veg

Plan nr.:	N7301-2017	Sak/Sveis nr:	17 / 14	Vedtak nr.:	N7301-2017 - rev. 2
Veg nr.:	Fv. 57	fra Hp/km:	HP 01 / km 8,960	til Hp/km:	HP 02 / km 7,935
Strekning:	Furubergtunnelen - Hundvin			Sted:	Lindåsvegen
Arbeid som skal utføres:	Fresing og Asfaltering i henhold til kontrakt med SVV 3-12-2017-05-V1 pkt. 02				
Ansvarshavende:	Magnar Haugsvær		Tlf./e-post:	917 04 168	
Entreprenør:	NCC Industry AS		Adresse:		

Arbeidet utføres i perioden

Fra dato:	31 august 2017	Til dato:	9 september 2017	E-post:	vei@khv.no
-----------	----------------	-----------	------------------	---------	--

En risikovurdering er en vurdering av hva som kan gå galt, hva som kan gjøres for å hindre det og hvordan en kan redusere konsekvensene dersom noe skjer.

- ◀ Tre spørsmål er kjernen i risikovurderingen:
- Hva kan gå galt?
 - Hva kan vi gjøre for å hindre dette?
 - Hva kan vi gjøre for å redusere konsekvensene dersom det skjer?

Forhold som kan medføre risiko for ulykke:	Sannsynlighet:		Konsekvens:		Prioritet: (= produktet)
	Stor: 1	Middels: 2	Liten: 3	Stor: 1	
Forhold nr.: ↓ Beskrivelse:	Sett inn verdi for :				
Eks.: Byggegrøp 1 m dyp umiddelbart inntil kjørebane	1			2	2
1: påkjørsel ved utsetting og nestagning av varslingsmatriell	2			1	2
2: påkjørsel ved arbeid i vegbanen	2			1	2
3: påkjørsel av maskiner og utstyr	2			2	4
4: Skilte ut av posisjon	2			3	6
5: Uvedkommne inn i arb.området	3			1	3
6: klemfare fra maskiner	2			2	4
7: kø	2			3	6
8: kjøring i nylagt asfalt	2			3	6
9:					0
10:					0
11:					0

Forhold nr.:	↓ Tiltak for å forhindre at ulykker skjer / reduserer konsekvensene av en ulykke:
1:	Bil som buffer, gul blink, ryggen fri, korrekt bekledning, Arb etter krav i HB N 301.
2:	Gul blink, korekkt bekledning, kommunikasjon, ryggen fri, bruk av ledebil, 906 etter behov
3:	se punkt 2
4:	Trafikkvakt sjekker varslingmatriell jevnlig
5:	Bruk av trafikk vakter og ledebil, 906 ved behov, Korekkt varslingsmatriell
6:	kommunikasjon, 906 etter behov
7:	Bruk av ledebil for bedre flyt i trafikken
8:	Ledebil, trafikkvakt, 906 etter behov
9:	
10:	
11:	

Merknader:

