


PROFIL NR.0,01	25	50	75	100	125	150	175	200	225	250	275	300	325	350	375	
HOR.KURV.	R=∞		R=20		R=∞		R=∞		R=∞		R=∞		R=∞		R=∞	
BREDDDEUTV.	R=∞		R=20		R=∞		R=∞		R=∞		R=∞		R=∞		R=∞	
TVERRFALL	9,0%		3,0%		3,0%		3,0%		3,0%		3,0%		3,0%		3,0%	
H.kj.b.k.	9,0%		3,0%		3,0%		3,0%		3,0%		3,0%		3,0%		3,0%	
V.kj.b.k.	7,0%		3,0%		3,0%		3,0%		3,0%		3,0%		3,0%		3,0%	
PROFIL H.	62,53	62,61	62,55	62,22	61,88	61,54	61,20	60,87	60,53	60,22	59,88	59,54	59,20	58,87	58,53	58,22
TERRENG H.	62,11	62,61	64,00	62,55	61,88	61,54	61,20	60,87	60,53	60,22	59,88	59,54	59,20	58,87	58,53	58,22
OVERBYGN.T.	65CM		65CM		65CM		65CM		65CM		65CM		65CM		65CM	

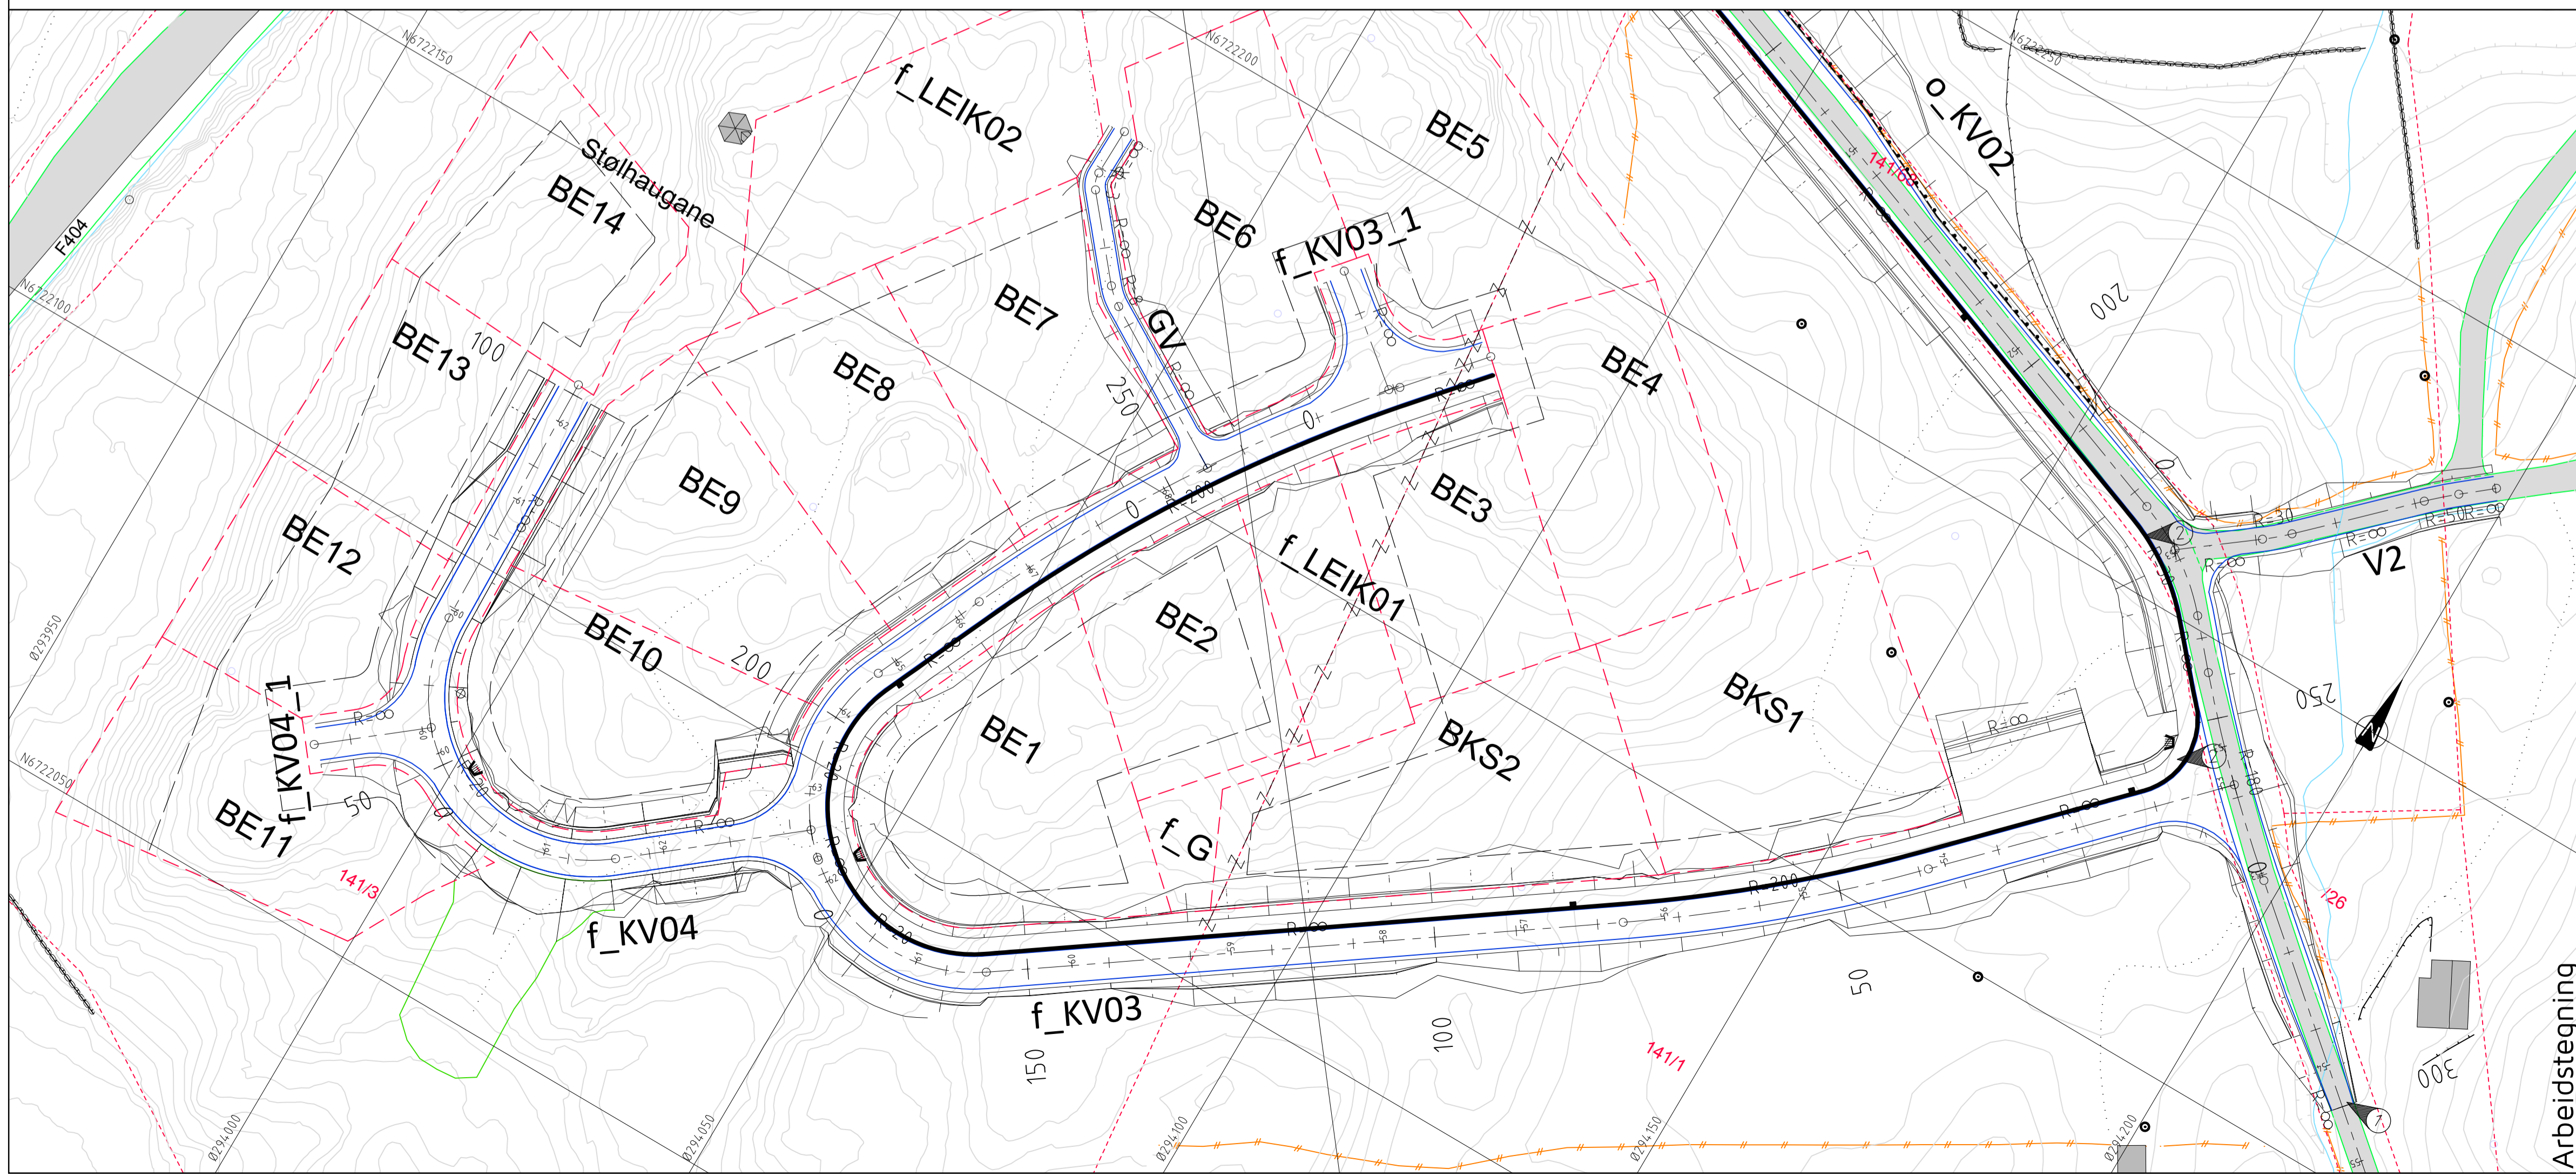

TEGNFORKLARING

- Vegskjering
- Grøftebunn
- Senterlinje
- Kjørebaneant
- Skulderant
- Vegfylling
- Profilnummer
- Fortauskant
- Vegrekkeverk
- Støttemur
- Eiendomsgrense
- Byggegrense
- Vegsluk m/kjeflesluk
- Vegsluk m/kuppelrist
- Bekkeinntak
- Eks. eiendomsgrenser
- Eksisterende vei
- Eksisterende mur
- Eksisterende gjerde
- Opphevet eiendomsgrense
- Ny veg/breddenvidelse ilpasses eksisterende veg.
- Fortauskant nedsenkes til nivå veg i 2m bredde med overgang til full høyde over 1m.

Rev.	A	Dato	24.03.2017	BN	Sign.	Nedsenket fortauskant tegnet.
Oppdragsgiver	Majo Eigedom AS					
Prosjekt	Stølshaugane bustadfelt. VVA-anlegg					
Plan og profil veg KV04.						
Tegn.	BN	Kontr.	THF	Godk.		
Dato:	17.11.2016					
Målestokk:	1:500/1:100					
Formater:	A1					
Prosjekt nr.	3616					
Tegning nr.	C03					
Rev.	A					

Arbeidstegning