
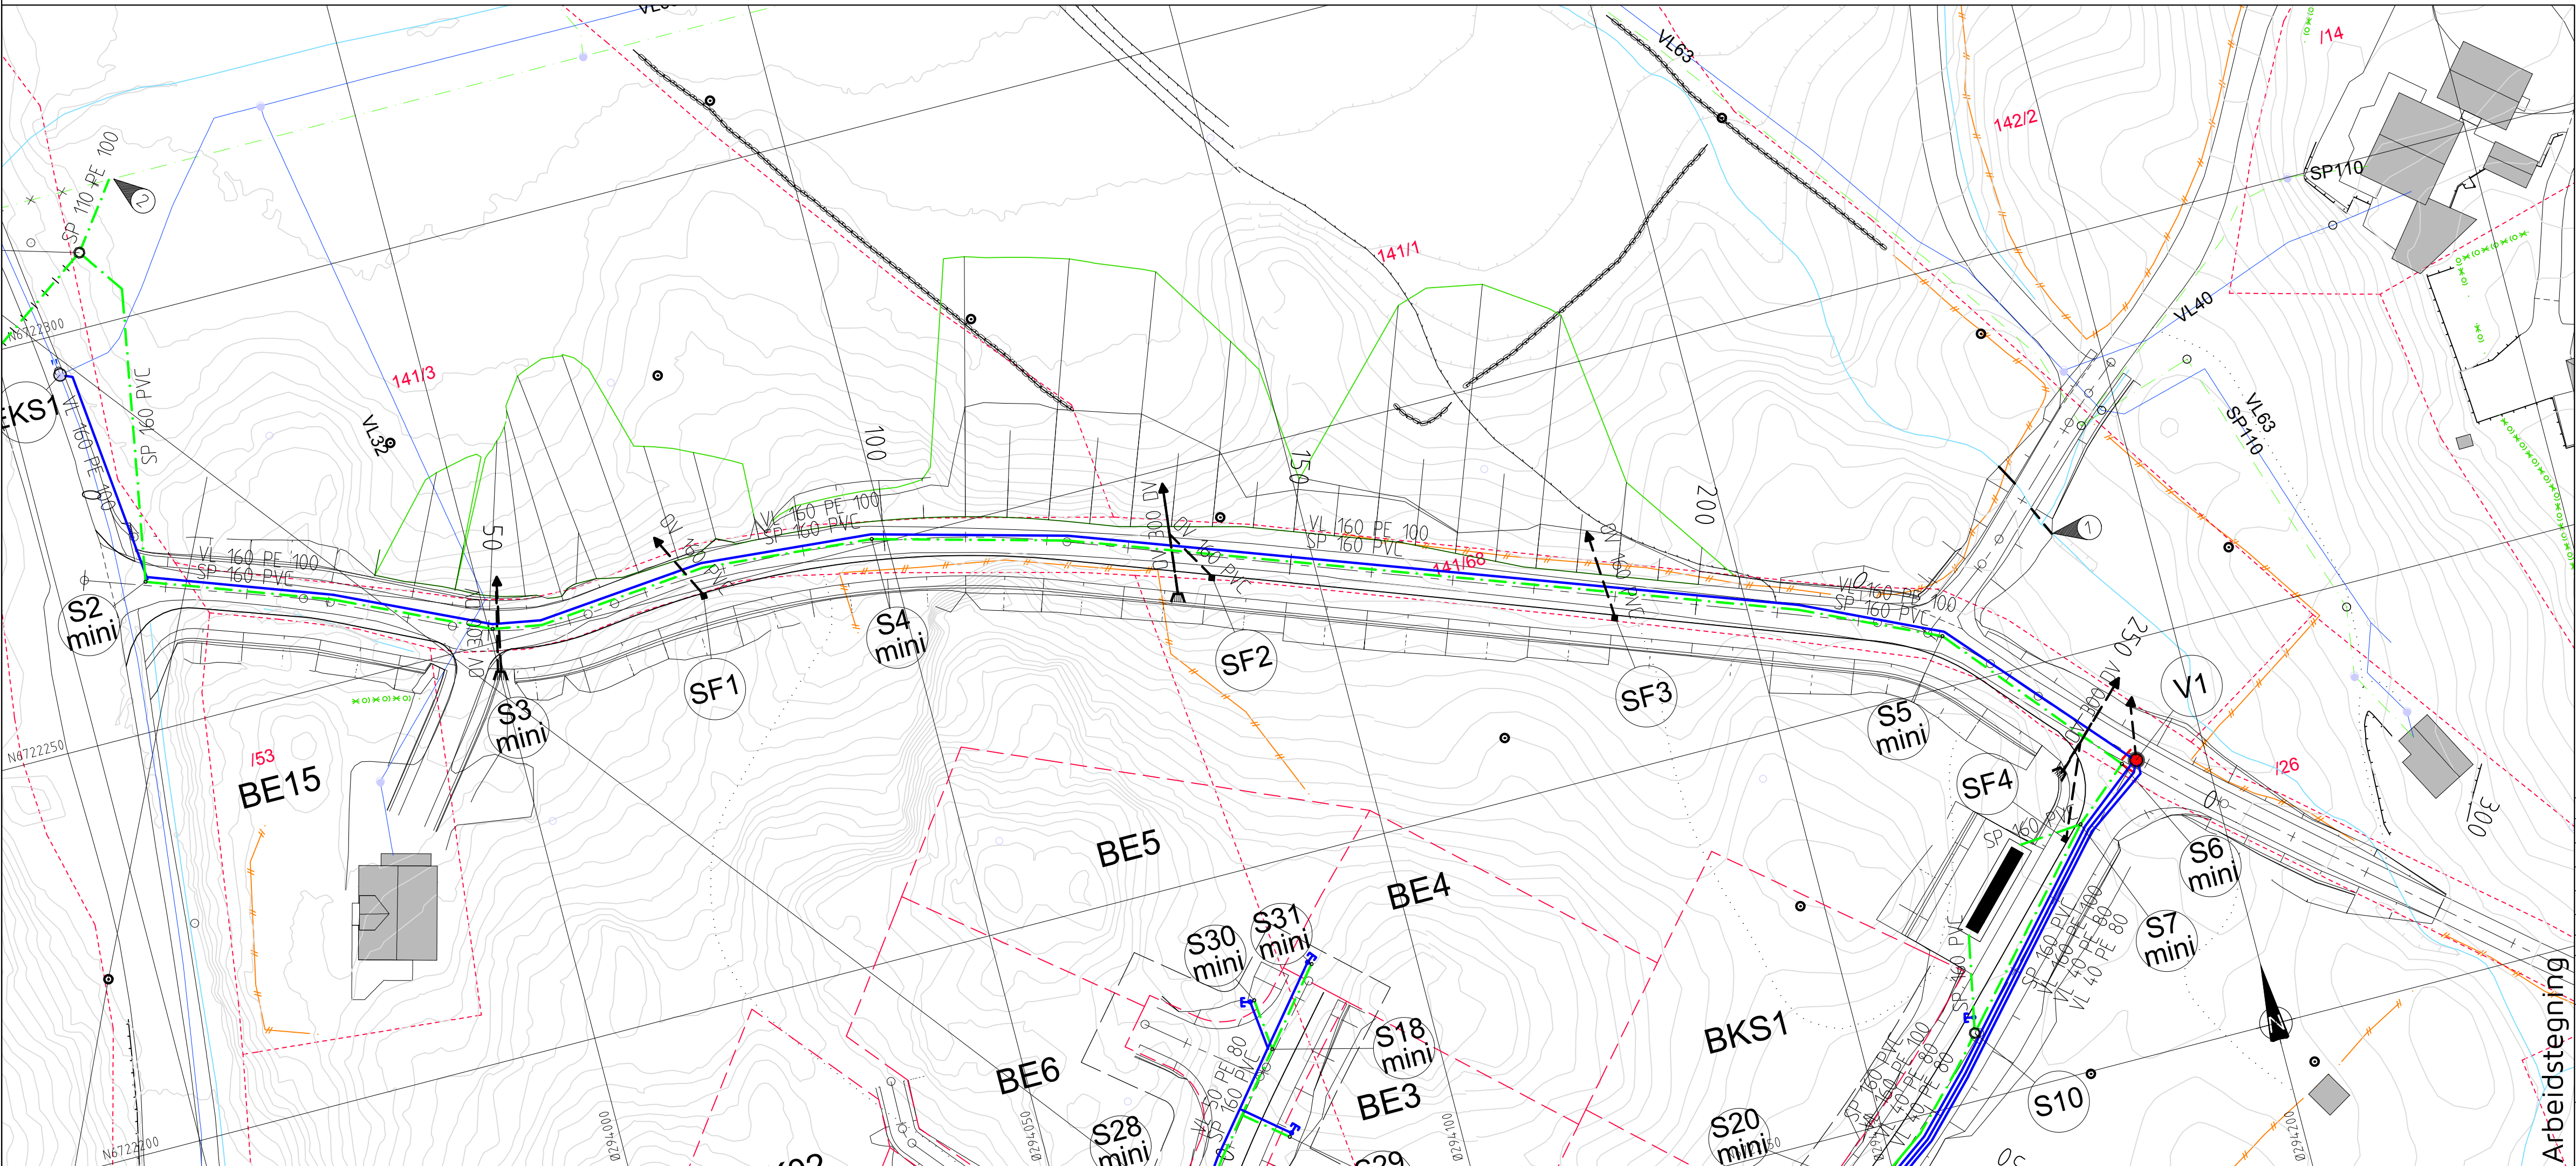


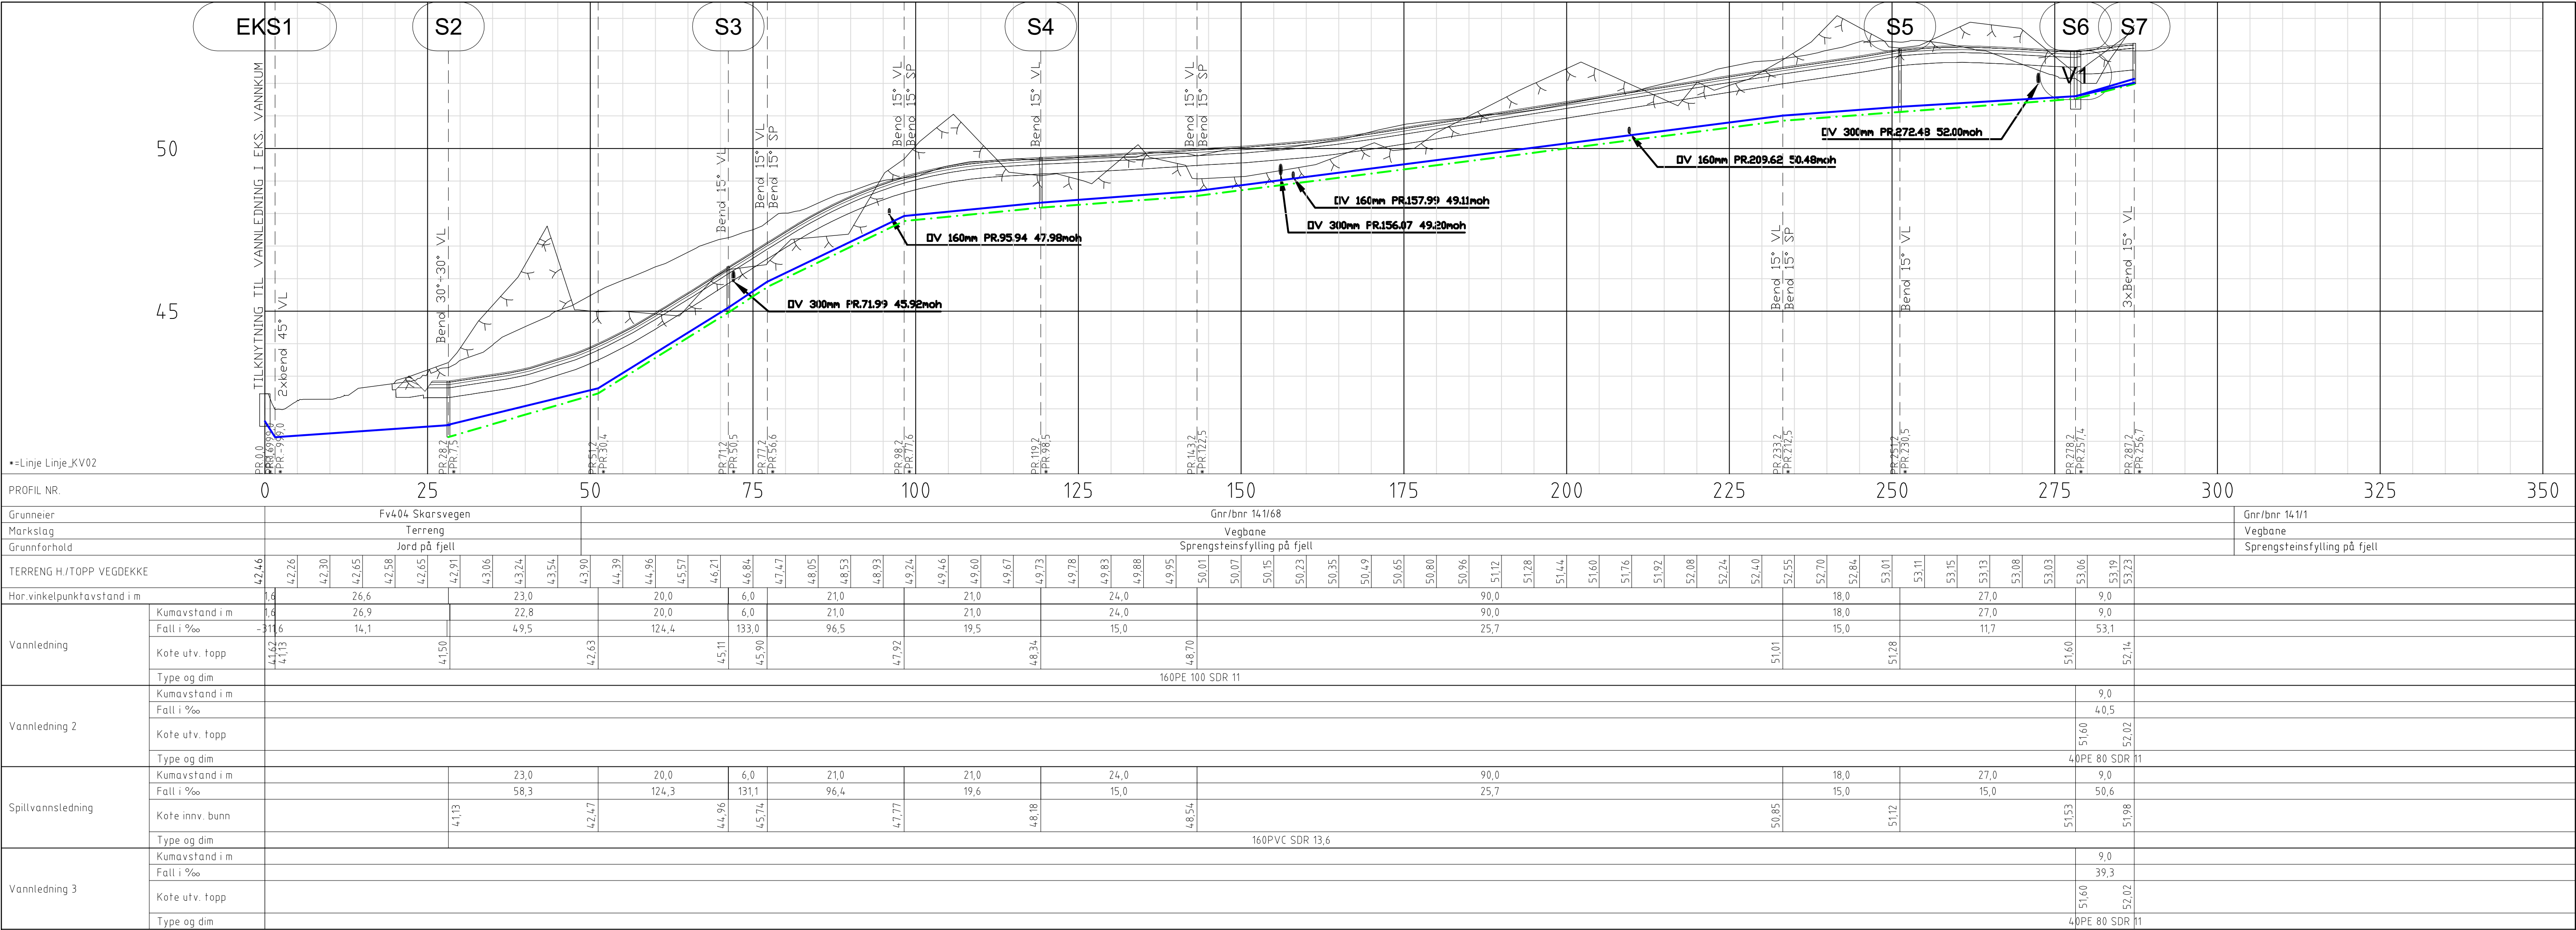

TEGNFORKLARING

- Eksisterende
- Vannledning (VL)
 - Spiltvannledning (SP)
 - Overvannledning (OV)
 - Ledning i borehull
 - Stakekum (S)
 - Ministakekum (S mini)
 - Vannledningskum m/brann- og stengeventil (V)
 - Stoppekran på vannledning
 - Sandfangskum m/kjetteluk (SF)
 - Bekkeinntak m/rist
 - Slamavskiller
- Prosjektert
- Vannledning (VL)
 - Spiltvannledning (SP)
 - Overvannledning (OV)
 - Ledning i borehull
 - Stakekum (S)
 - Ministakekum (S mini)
 - Vannledningskum m/brann- og stengeventil (V)
 - Stoppekran på vannledning
 - Sandfangskum m/kjetteluk (SF)
 - Bekkeinntak m/rist
 - Slamavskiller
- 1 Overvannsrør 500mm DV under veg V2. Rør må forlenges etter utvidelse veg, ca. 6,5m.

F	25.08.2017	BN	Ledninger senket i forhold til nye veghøyder mellom kum EKS 1 og S4.
E	07.08.2017	BN	To innløp i kum S7.
D	24.05.2017	BN	Rørdimensjon fra S1 til slamavskiller økt fra ø110mm til ø160mm.
C	24.03.2017	BN	Stoppekran på stikkledning tegnet. Arb. tegn.
B	17.03.2017	BN	Endret trase utslippsledning kum S1-S2. Borehull under Fv 404.
A	14.03.2017	BN	Endret trase utslippsledning kum S1-S2.
Rev.	Dato	Sign.	Revisjonen gjelder
Oppdragsgiver			
Majo Eigedom AS			
Prosjekt			
Stølshaugane bustadfelt. VVA-anlegg			
Ledningsplan og profil veg KV02.			
Kum S1-S7.			
Tegn. BN			
Kontrollert THF			
Godkj. Godkj.			
Dato: 17.11.2016			
Målestokk: 1:500/1:100			
Form: A1			
Prosjekt: 3616			
Tegningsnr: GH02			
Rev. F			

Fabrikkgaten 7B
5059 Bergen
Tlf. 55 59 82 60
e-post: post@haugenvva.no