


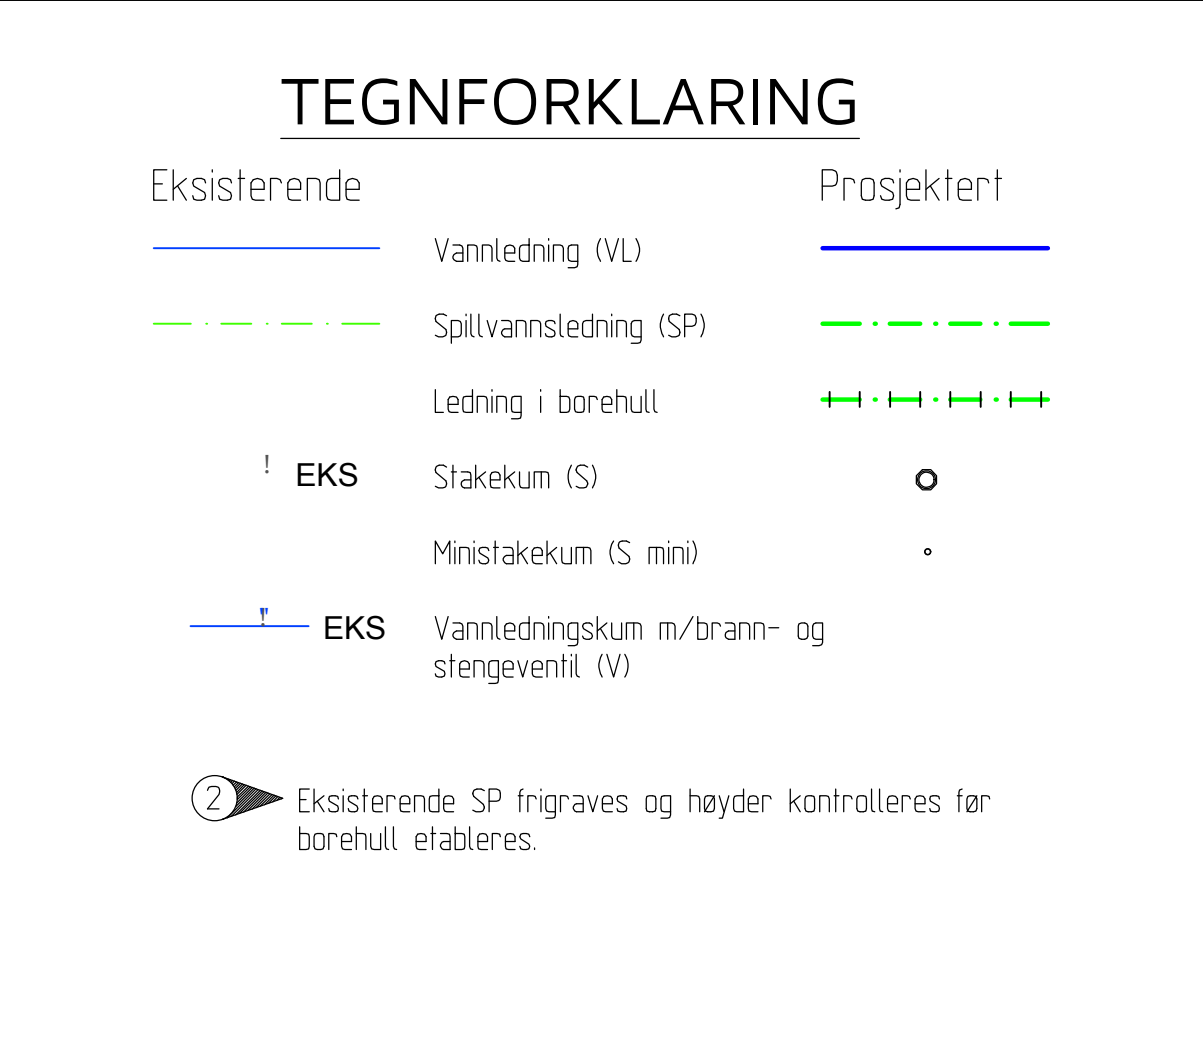

B	24.05.2017	BN	Eks. privat SP utgår. Rørdim. økt til ø160mm. Endret trase utløp i sjø.		
A	17.03.2017	BN	Endet trase tilkoblingspunkt og kum S1-S2. Borehull under Fv 404.		
Rev.	Date	Sign.	Revisjonen gjelder		
Oppdragsgiver					
Majo Egedom AS					
Prosjekt			Tegn. Kontr. Godkj.		
Stølshaugane bustadfelt. VVA-anlegg Vann og avløpsplan. Utslippsledning.			BN	THF	
			Dato: 14.03.2017		
			Milestokk: 1:500	Format: A1	
 Fabrikkgaten 7B 5059 Bergen Tlf. 55 59 82 60 e-post: post@haugenvva.no			Prosjekt:		
			3616		
			Tegning:	Rev.	
			GH07		