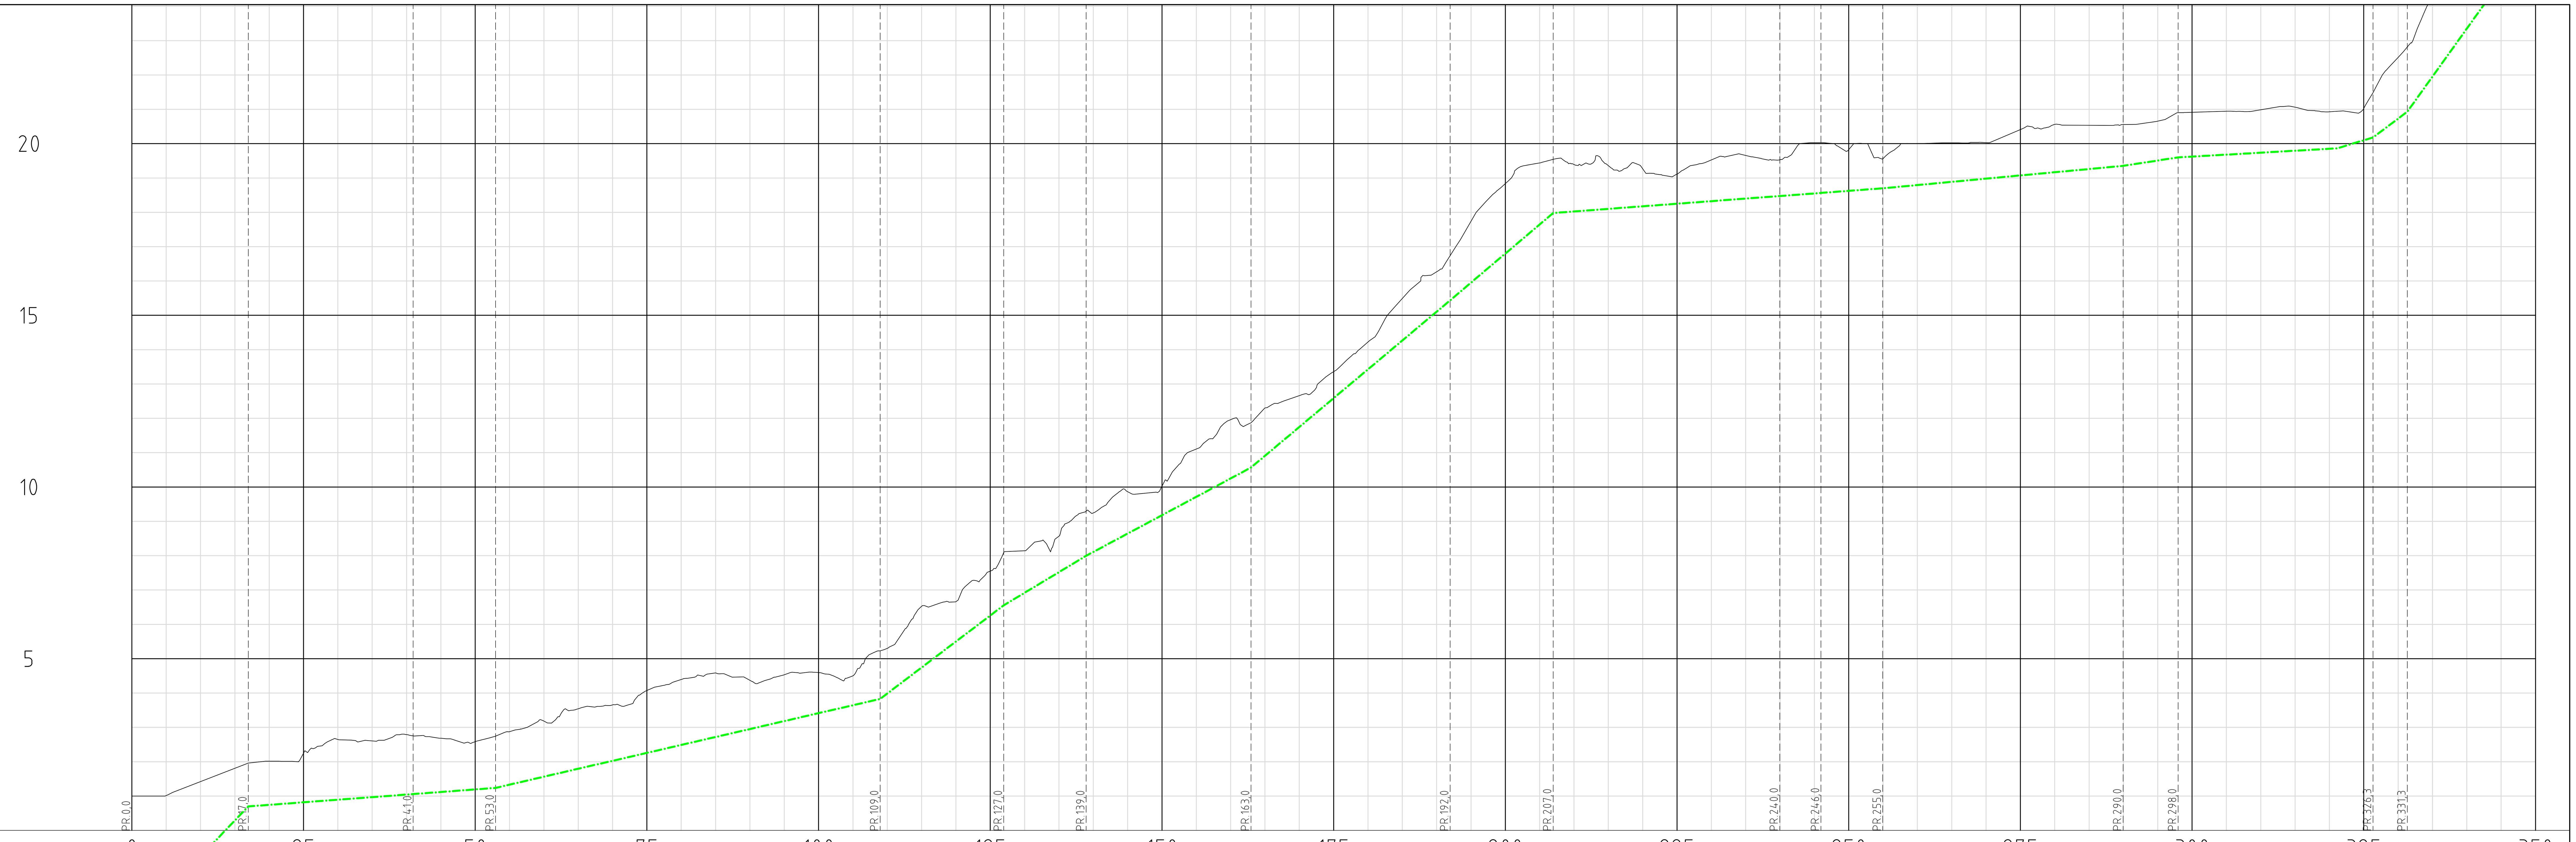

PROFIL NR.	0	25	50	75	100	125	150	175	200	225	250	275	300	325	350
Grunneier	Gnr/bnr 141/55	Gnr/bnr 141/3													
Markslag	Sjø	Gangveg													
Grunnforhold	Sprengsteinsfylling på fjell														

TERRENG H./TOPP VEGDEKKE	1,00 · 1,02 · 1,42 · 1,81 · 2,02 · 2,25 · 2,65 · 2,60 · 2,79 · 2,69 · 2,58 · 2,87 · 3,18 · 3,54 · 3,65 · 4,08 · 4,39 · 4,58 · 4,37 · 4,53 · 4,60 · 4,50 · 5,30 · 6,53 · 6,66 · 7,55 · 8,14 · 8,57 · 9,24 · 9,86 · 10,03 · 11,11 · 11,96 · 12,30 · 12,66 · 13,36 · 14,22 · 15,49 · 16,27 · 17,74 · 18,84 · 19,44 · 19,39 · 19,36 · 19,27 · 19,11 · 19,53 · 19,66 · 19,53 · 20,03 · 19,83 · 19,56 · 20,00 · 20,02 · 20,03 · 20,41 · 20,56 · 20,53 · 20,56 · 20,66 · 20,92 · 20,95 · 20,99 · 21,06 · 20,93 · 21,03 · 22,51 · 24,35 · 27,55 · 30,16 · 32,79

Hor.vinkelpunktavstand i m		17,0	24,0	12,0	56,0	18,0	12,0	24,0	29,0	15,0	33,0	6,0	9,0	35,0	8,0	28,4		5,0	59,3
Spillvannsledning	Kumavstand i m	17,0	24,0	12,0	56,0	18,0	12,0	24,0	29,0	15,0	33,0	6,0	9,0	35,0	8,0	28,4		5,0	59,3
	Fall i ‰	209,0	15,0	15,0	46,3	151,5	120,1	107,1	167,9	169,6	15,0	15,0	15,0	18,7	30,7	11,4	61,1	149,9	279,4
	Kote innv. bunn	-2,85 · 0,70	1,06	1,24	3,83	6,55	8,00	10,57	15,44	17,98	18,47	18,56	18,70	19,35	19,60	19,86	20,18	20,93	26,14
	Type og dim	160PE 100 SDR 11																	

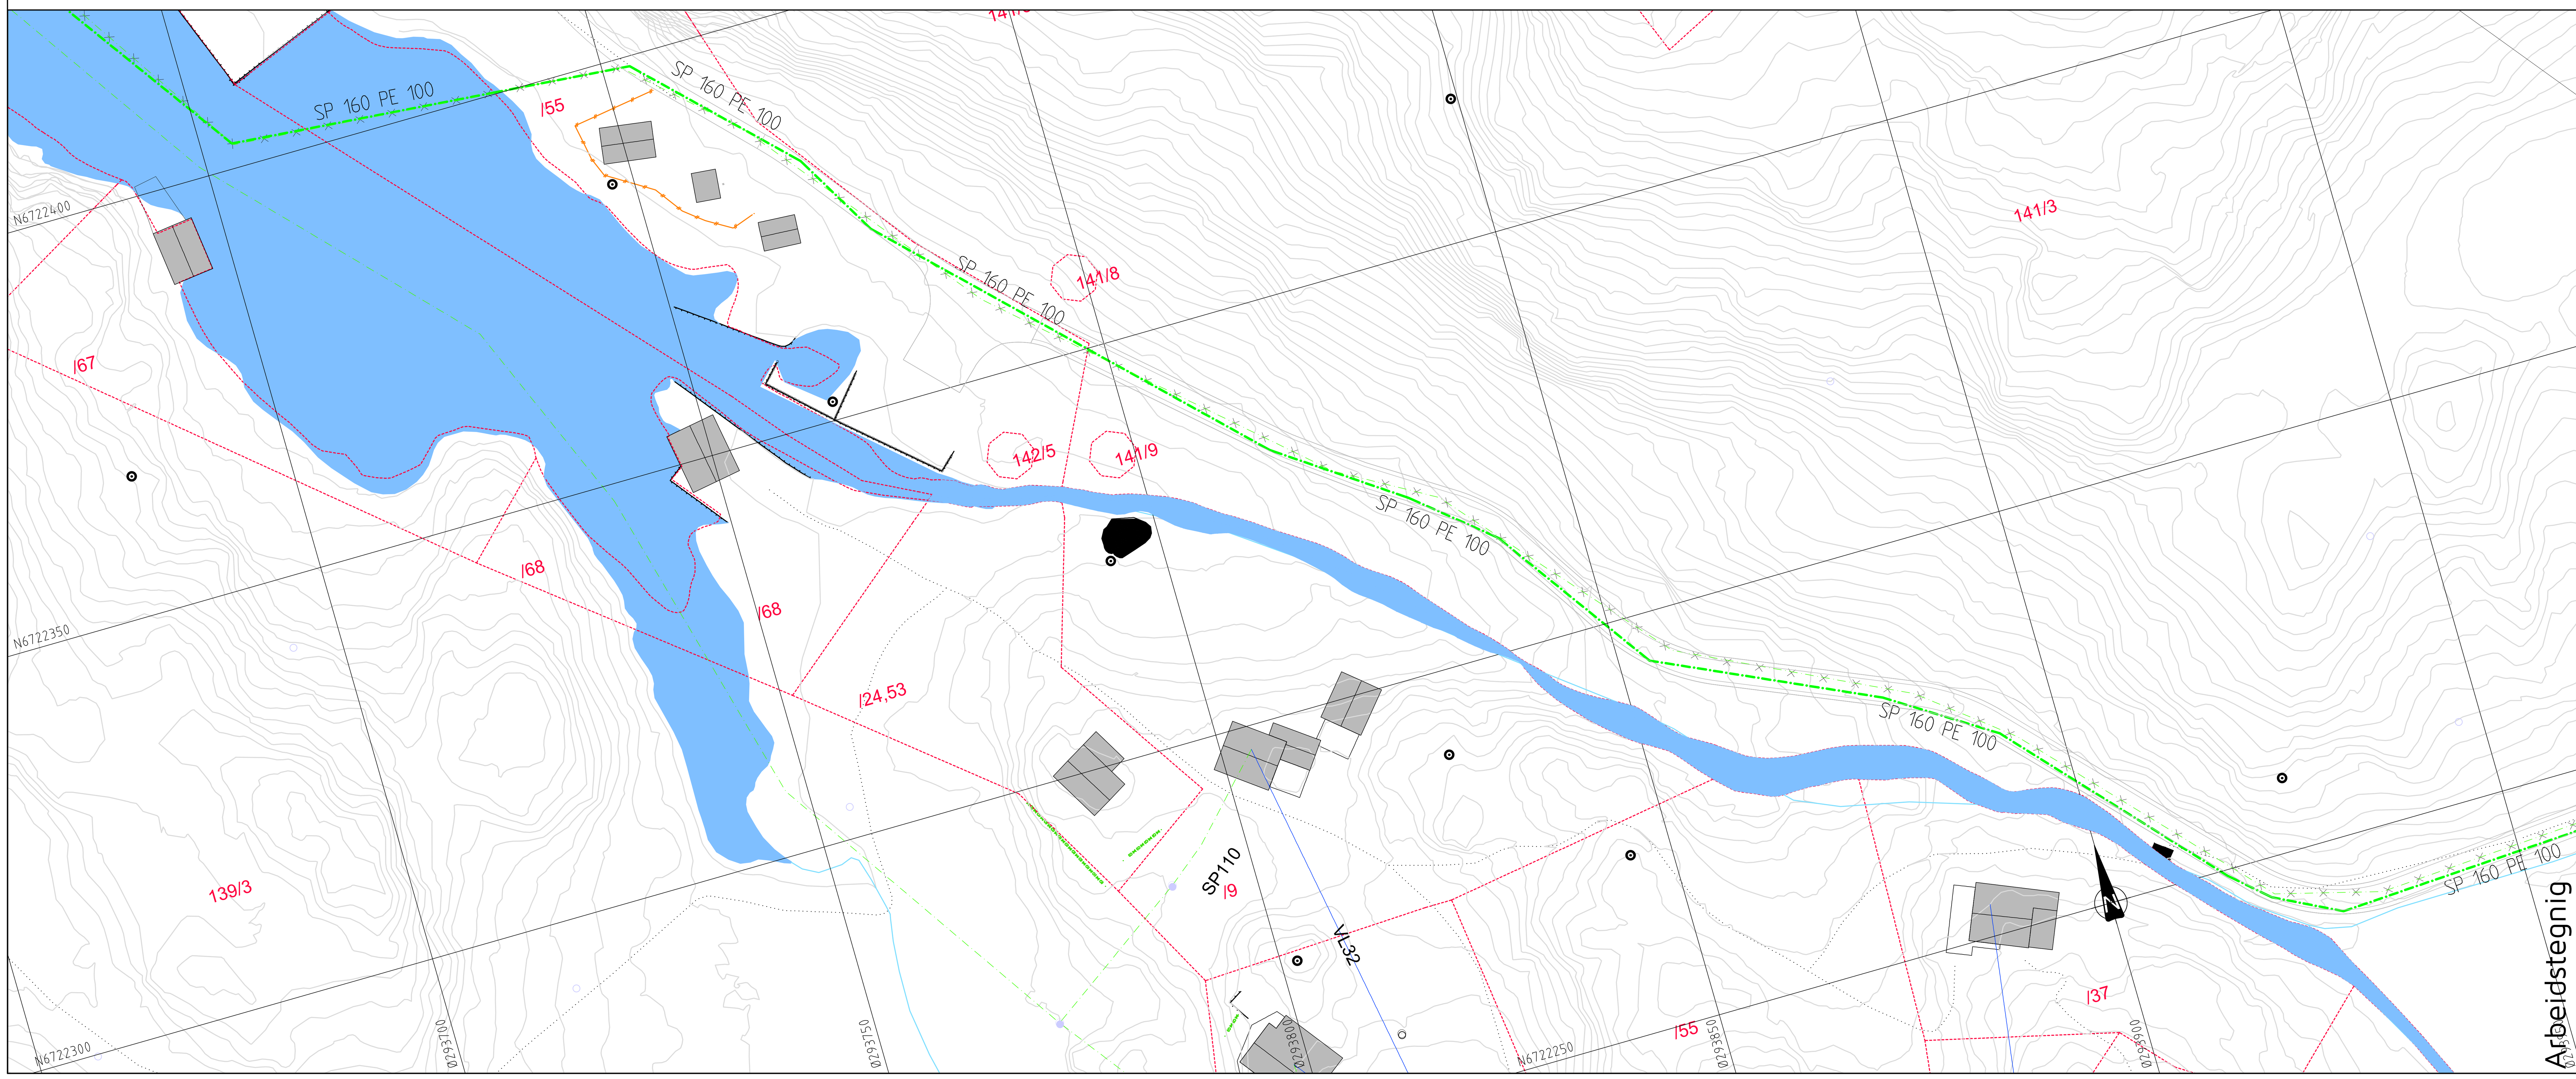

TEGNFORKLARING

Eksisterende		Prosjektert
	Spillvannsledning (SP)	–·–·–·–
–×–·–×–·–×	Utgått ledning	

Rev.	Dato	Sign.	Revisjonen gjelder
B	24.05.2017	BN	Eks. privat SP utgår. Rørdim. økt til ø160mm. Endret trase utløp i sjø.
A	17.03.2017	BN	Endet trase tilkoblingspunkt og kum S1-S2. Borehull under Fv 404.

Arbeidstegnig

Oppdragsgiver
Majo Eigedom AS

Prosjekt
Stølshaugane bustadfelt. VVA-anlegg
Ledningsplan og profil utslippsledning.
Tilkobling eks. utslippsledning - kum S1.

Tegn.: BN | Kontr.: THF | Godkj.:
Dato: 14.03.2017
Målestokk: 1:500 | Format: A1
Prosjektnr.: 3616
Tegningsnr.: GH08 | Rev.: B

haugen VVA
Fabrikkgaten 7B
5059 Bergen
Tlf. 55 59 82 60
e-post: post@haugenvva.no