
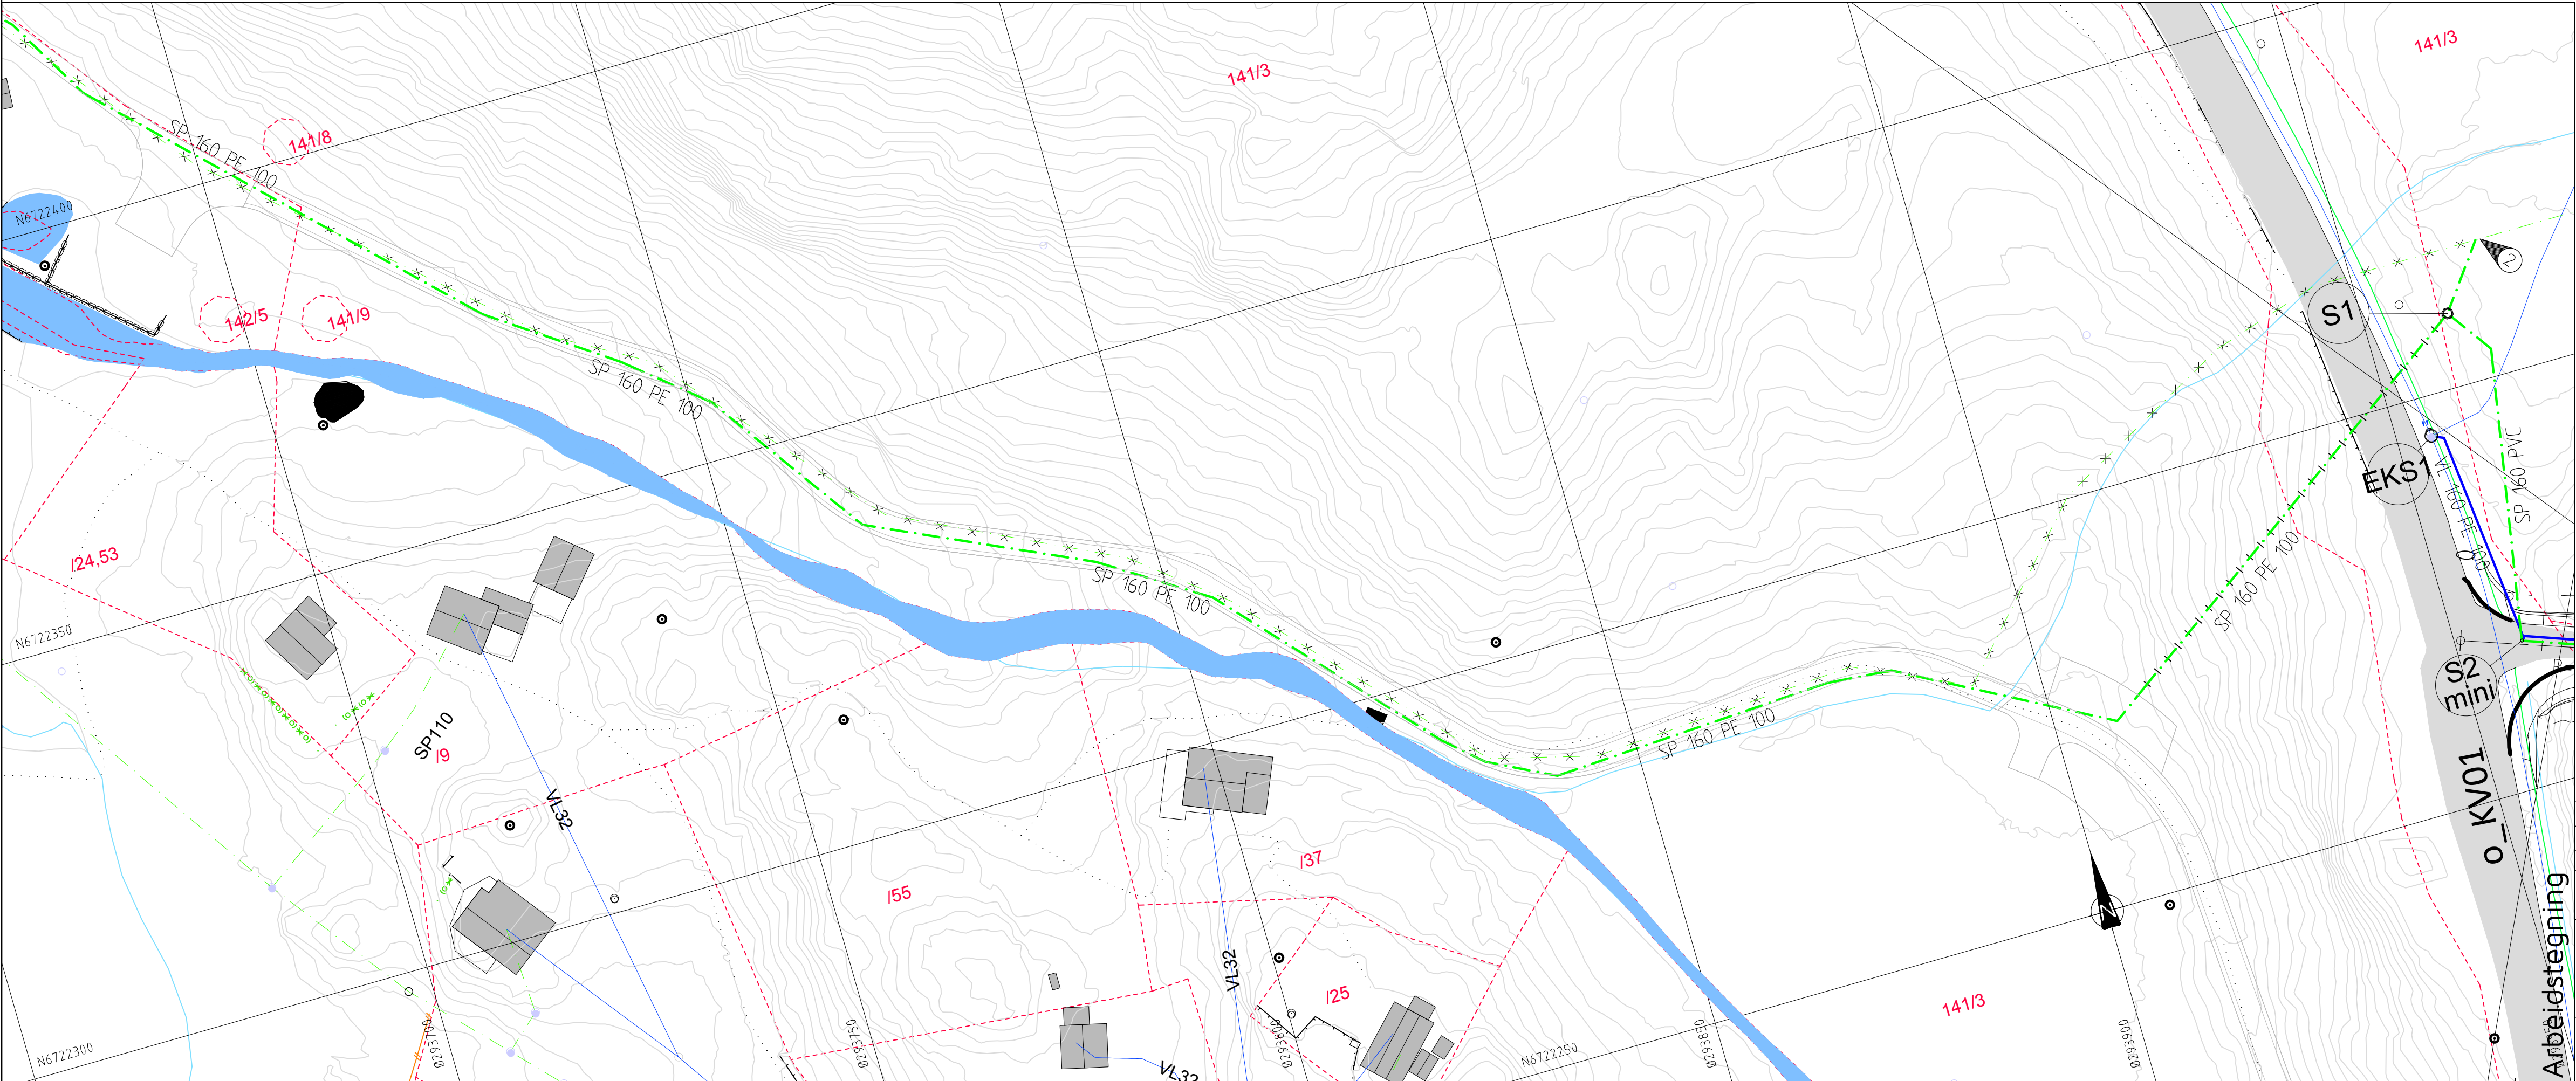


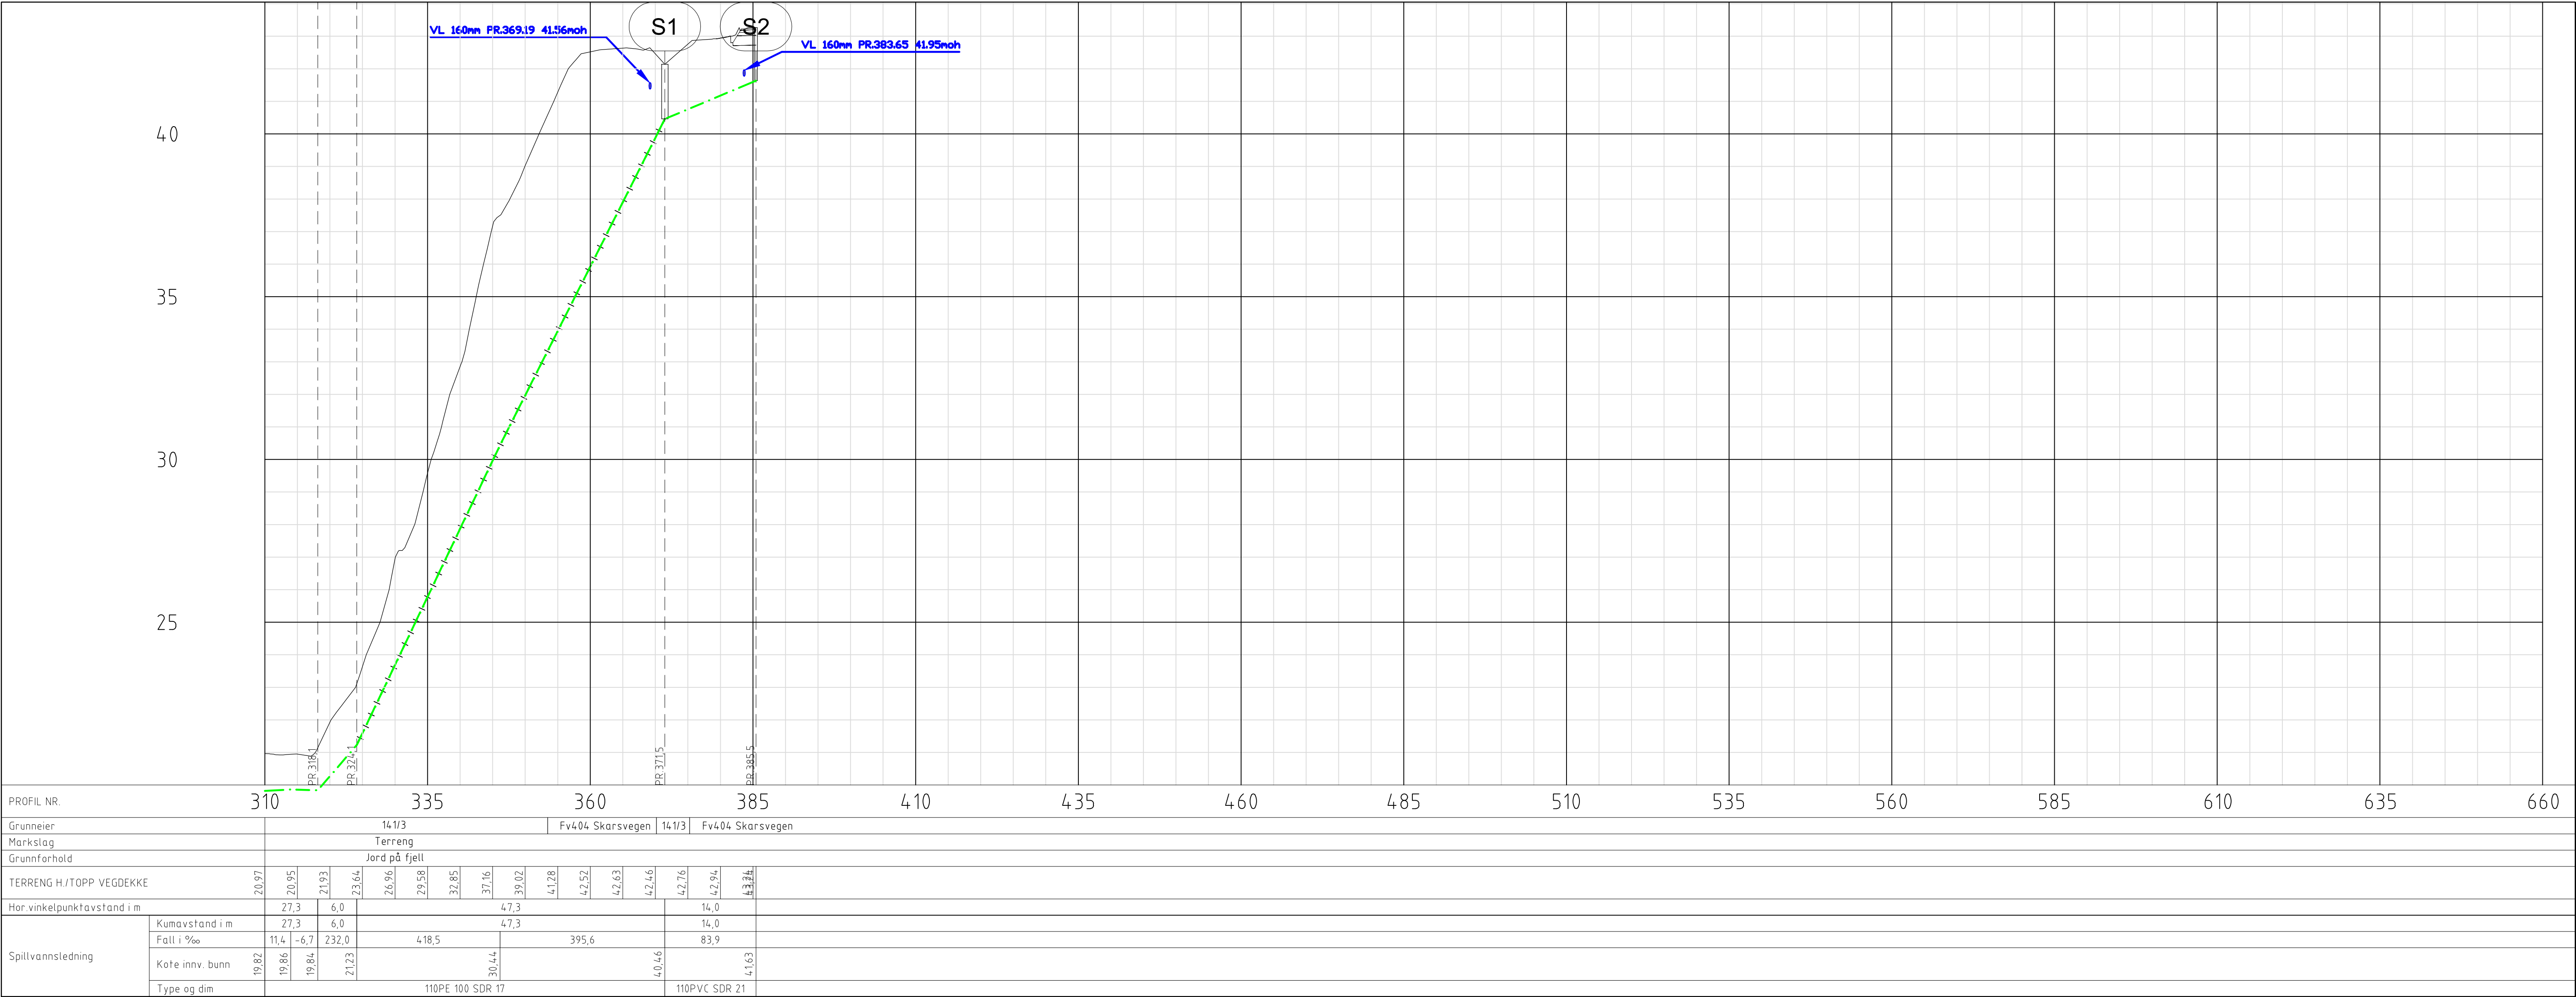

TEGNFORKLARING

- Eksisterende

Vanntledning (VL)

Spillvannsledning (SP)

Ledning i borehull

1

EKS

Stakekum (S)

Ministakekum (S mini)

EKS

Vanntledningskum m/brann- og stengeventil (V)
- Prosjektert

Vanntledning (VL)

Spillvannsledning (SP)

Ledning i borehull

EKS

Stakekum (S)

Ministakekum (S mini)

EKS

Vanntledningskum m/brann- og stengeventil (V)

2 Eksisterende SP frigraves og høyder kontrolleres før borehull etableres.

B

24.05.2017

BN

Eks. privat SP utgår. Rørdim. økt til ø160mm. Endret plassering kum S1.

A

17.03.2017

BN

Endet trase tilkoblingspunkt og kum S1-S2. Borehull under Fv 404.

Rev.

Dato

Sign.

Revisjonen gjelder

Oppdragsgiver

Majo Eigedom AS

Prosjekt

Stølshaugane bustadfelt. VVA-anlegg

Levningsplan og profil utslippsledning.

Tilkobling eks. utslippsledning - Kum S1.

Tegn.

BN

Kont.

THF

Godkj.

Dato:

14.03.2017

Målestokk:

1:500

Formater:

A1

Prosjekt nr.

3616

Tegningssett:

GH09

Rev.

B

haugen

VVA

Fabrikkgaten 7B
5059 Bergen
Tlf. 55 59 82 60
e-post: post@haugenvva.no