



N:\5162615\62684\BIM\Landskap\Knrarvik barneskule\knarvik_barneskule_161005_Knrarvik_UTM32_NN2000_mesh_mottatt_161205_5170657_T_kart_Kladdefil - høyder til 3D-Knrarvik barneskule_T_ortofoto_Basiskart nabovarsel fra sosi fra ingunn 160117_Knrarvik_hovedplan_16047-A1-Modell - Floor Plan - 1 - etasje_kartgrunnlag - RASTER = LOGO_NORCONSULT_SORT.JPG.JPG, 16047-A1-Modell_HEIDI-NORCONSULT_LOGO-2-2309106.JPG, 16047-A1-Modell_HEIDI-SKANSKA-ORIG-LOGO-RGB-534-2309106.JPG, 16047-A1-Modell_HEIDI-COWI_LOGO_RGB_ORANGE-2309106.JPG, 2407_001.TIF, KARI M 001.JPG, KARI M 001.JPG

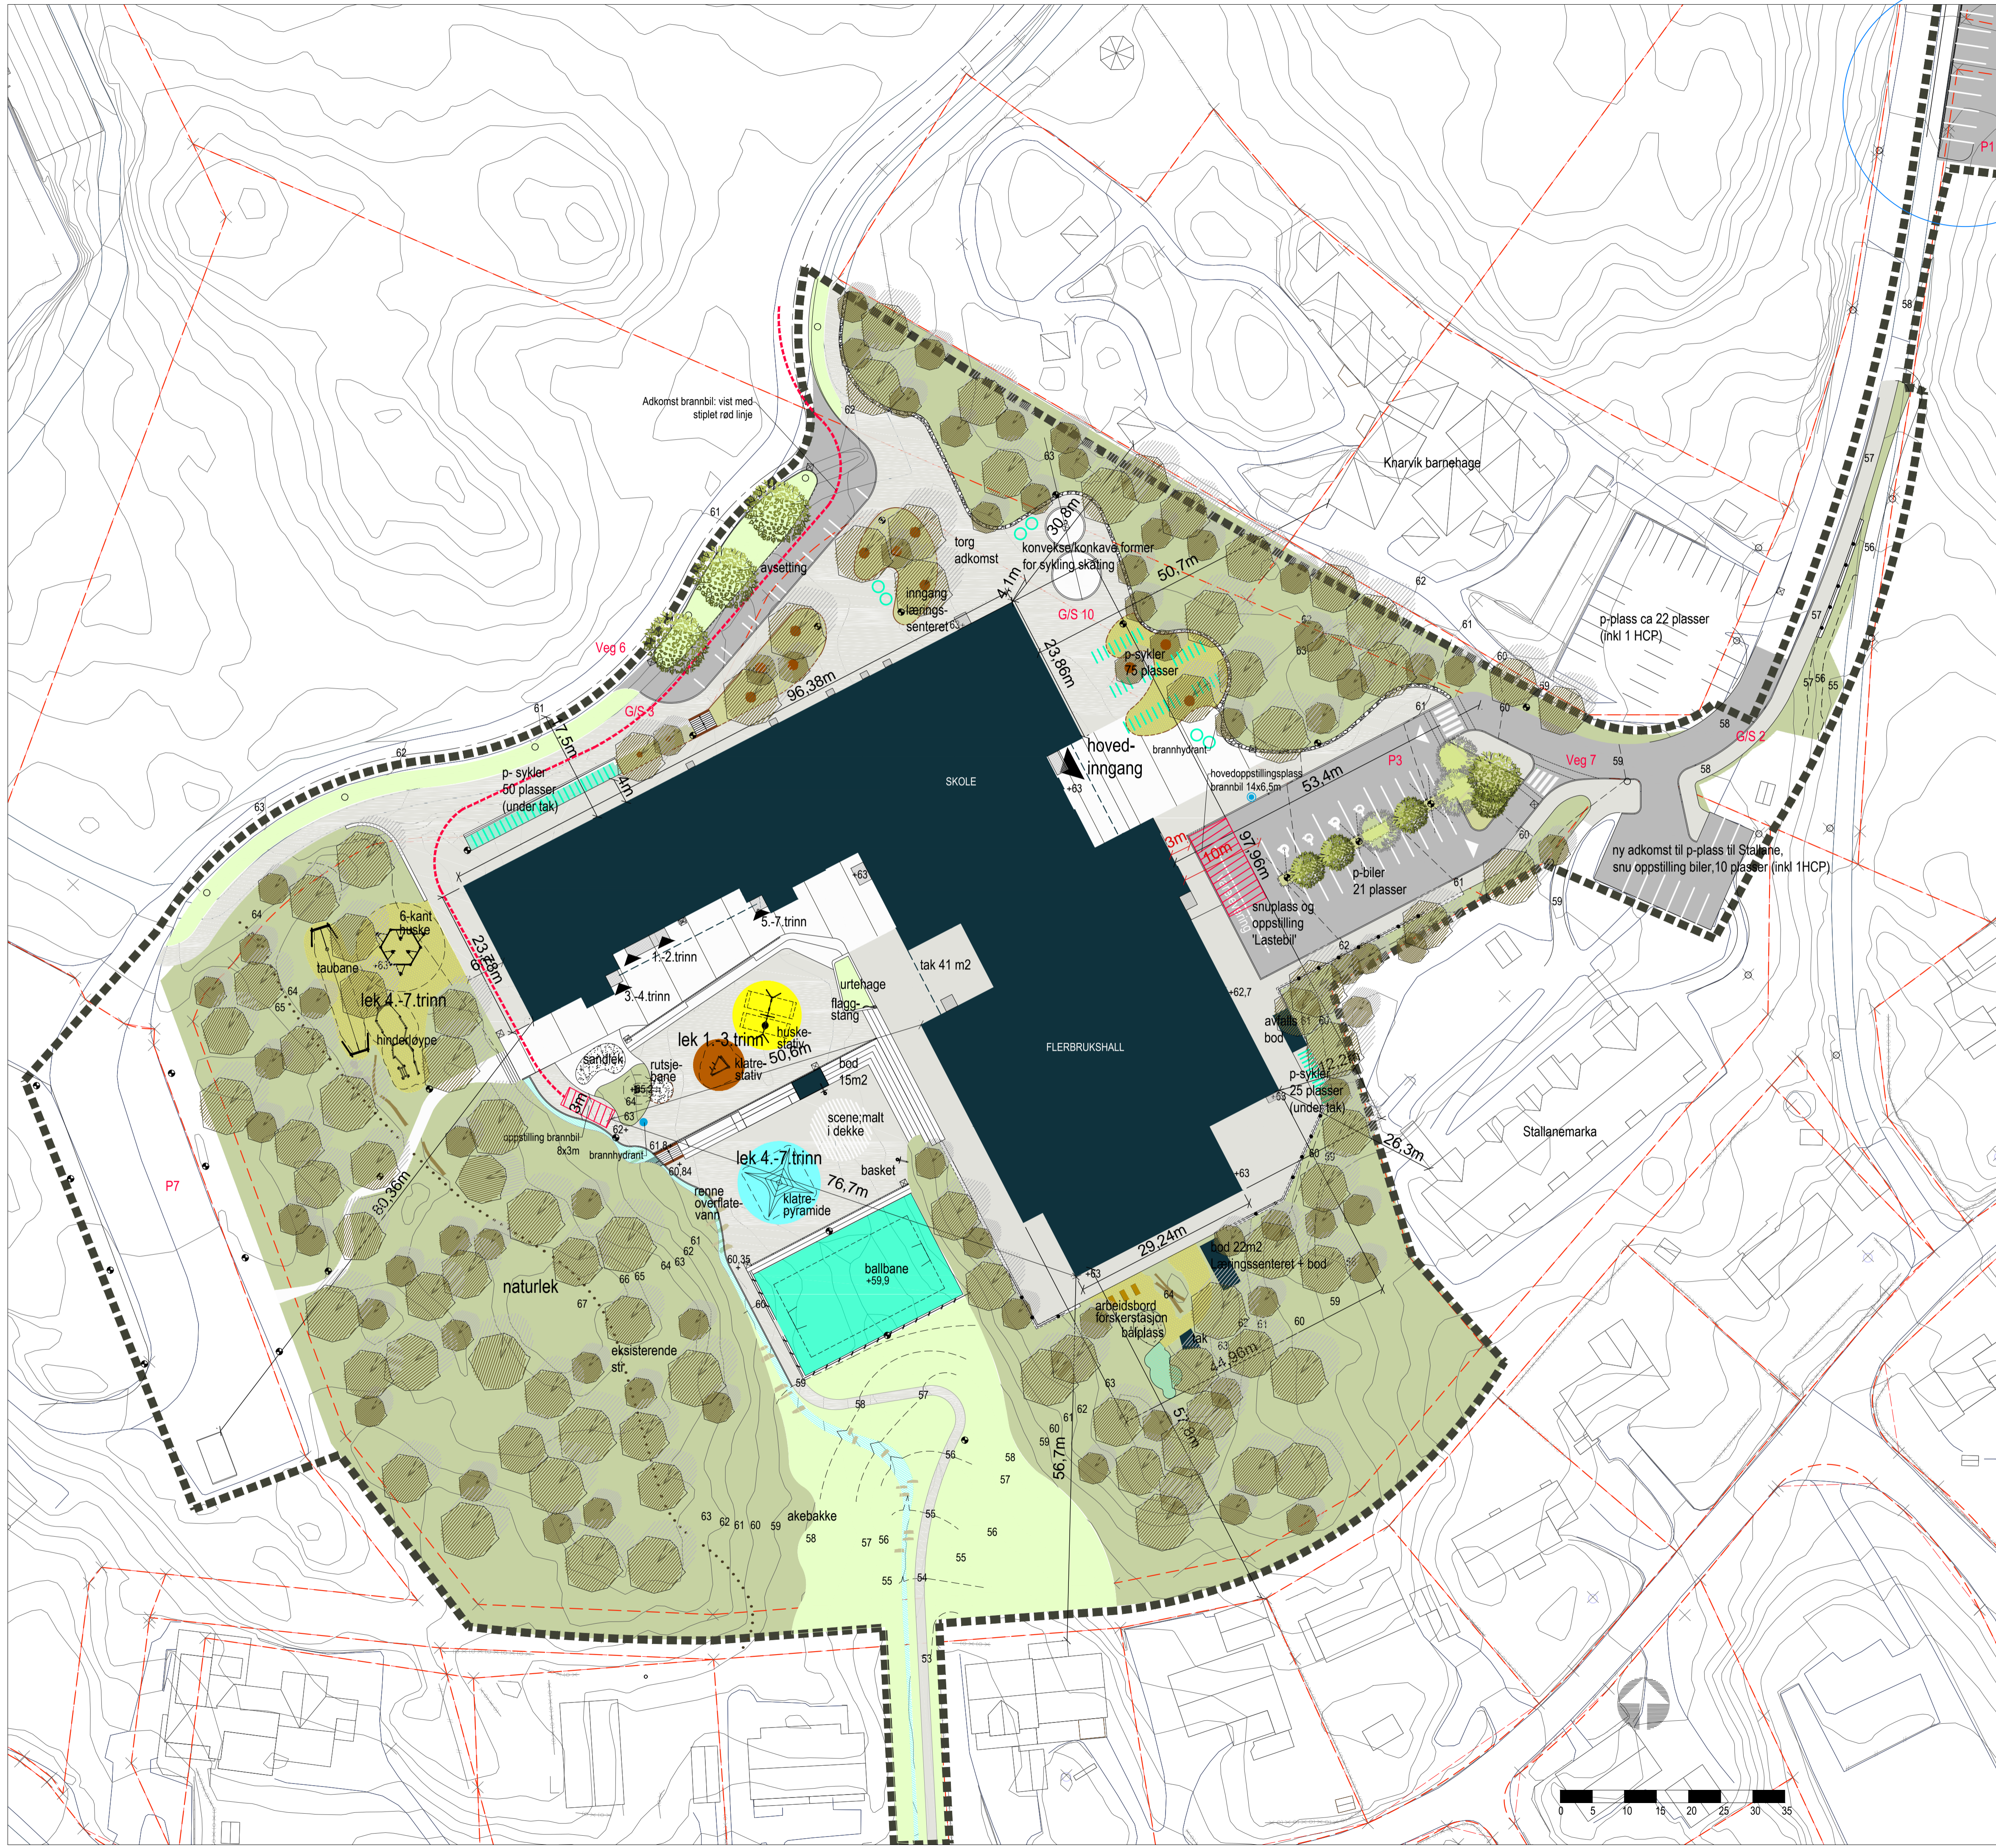

TEGNFORKLARING

- Entreprisegrense
- Byggegrense/ eiendomsgrense
- Terrengshøyder
- +62.5
- Nye koter
- Bygg / takutstikk bygg
- Inngang
- Eksisterende trær
- Nye bartrær
- Nye løvtrær
- Eksisterende vegetasjon
- Eng/gress
- Naturlik vegetasjon
- Urtehage
- Vannrenne/bekk
- Pukket grøft
- Asfalt vegareal
- Asfalt skoleplass
- Betongdekke
- Plasstøpt gummidekte
- Plasstøpt gummibark
- Kunstgress
- Sand
- Kant av betong vis/flush
- Stålkant vis/flush
- Amfi-trappetrinn/skråstilt nivå i betong
- Taktill/visuell indikator i bunn og topp av trapper
- Betongmur
- Stativ sykkelparkering
- Tak over sykkelparkering
- Arbeidsbord
- Lysmast nye / eksisterende
- Ballfanggjerd
- Rekkverk
- Håndlist
- Tregruberist
- Basketstativ
- Lekeapparat
- Benker
- Malt sone på dekke
- Trestokker, hoppesteiner
- Brannhydrant / brannkum
- Sluk / renne med rist

planutsnitt p-plass P1

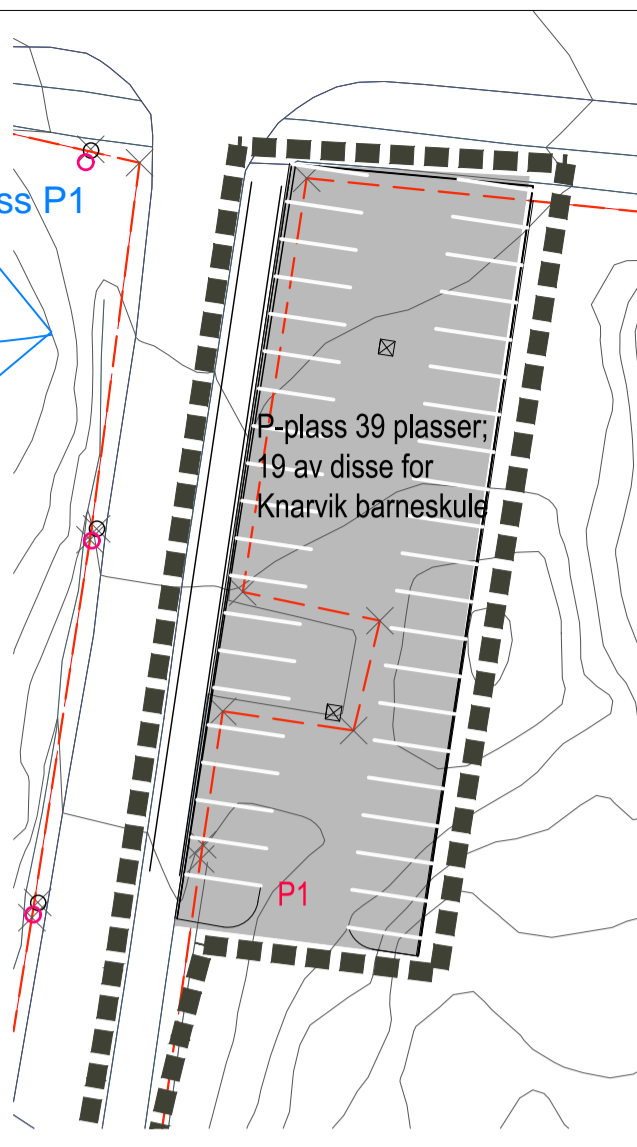

E4	2017-09-14	supplert 1HCP på P3 ved å flytte en p-plass til P1	klkar	si eid kamon
E3	2017-06-08	justert ifht planendring	klkar	si eid kamon
E2	2017-03-09	justert etter innspill fra NGIB	klkar	si eid kamon
E1	2017-01-24	Rammesøknad	klkar	si eid kamon

Dette dokumentet er utarbeidet av Norconsult AS som del av det oppdraget som fremgår nedenfor. Opphavsretten tilhører Norconsult AS. Dokumentet må bare benyttes til det formål som oppdragsavtalen beskriver, og må ikke kopieres eller gjøres tilgjengelig på annen måte eller i større utstrekning enn formålet tillater.

Skanska Målestokk (gjelder A1)
1:500

Knarvik Barneskule
Situasjonsplan
gnr/bnr 188/800 m flere
2017-06-08
RAMMESØKNAD

Norconsult	Oppdragsnummer	Tegningsnummer	Revisjon
	5162684	L001	E4

